

**Plan de Prévention des Risques Technologiques  
SOGIF - Moissy-Cramayel et Lieusaint (77)  
Plan de Zonage réglementaire**



Ministère  
de l'Écologie,  
de l'Énergie,  
du Développement  
durable  
et de la Mer

**LEGENDE**

**Zonage réglementaire**

- Zone d'autorisation limitée EA
- Zone d'interdiction I
- Zone glisse G

**Éléments de repérage**

- Limites communales
- Périmètre d'usage du POPT
- Bât
- Emprise foncière
- Délimitation SOGIF

Service : 8 1024-10, Arboisville 2014  
DCEA - 21002001  
DRIVE JDF  
Cartographie : DCEA/21002001/01/01  
Projet : RD 0474/01 & 02/01/01/01/01  
Date : 14 Mars 2010


**Echelle 1/2500**

**Moissy  
- Cramayel**

**VU pour être annexé à l'arrêté préfectoral  
n° 010 DCSE IC 248 du 14 décembre 2010**

Le Préfet,  
Pour le Préfet et par délégation  
Le Secrétaire Général

Serge GOUTEYRON

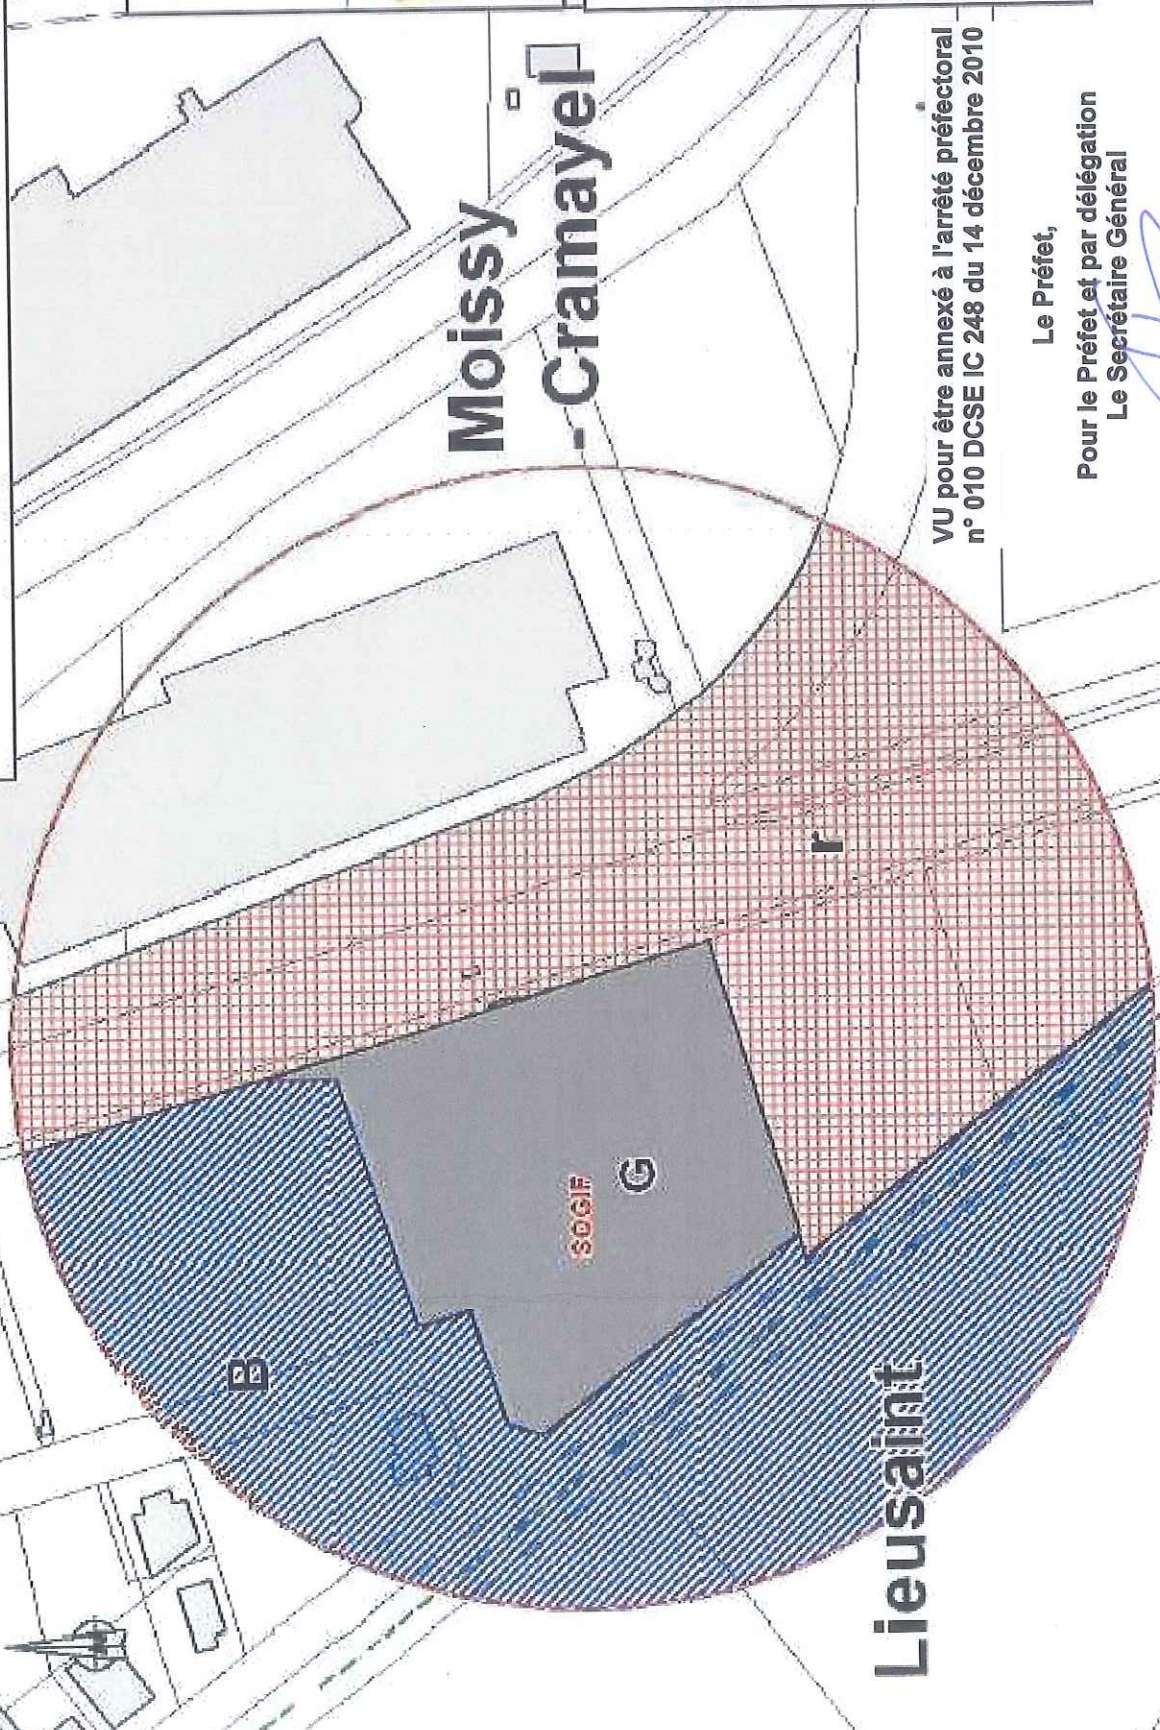

**Lieusaint**

