



2) Secteurs cartographiés à l'échelle 1/20 000 environ

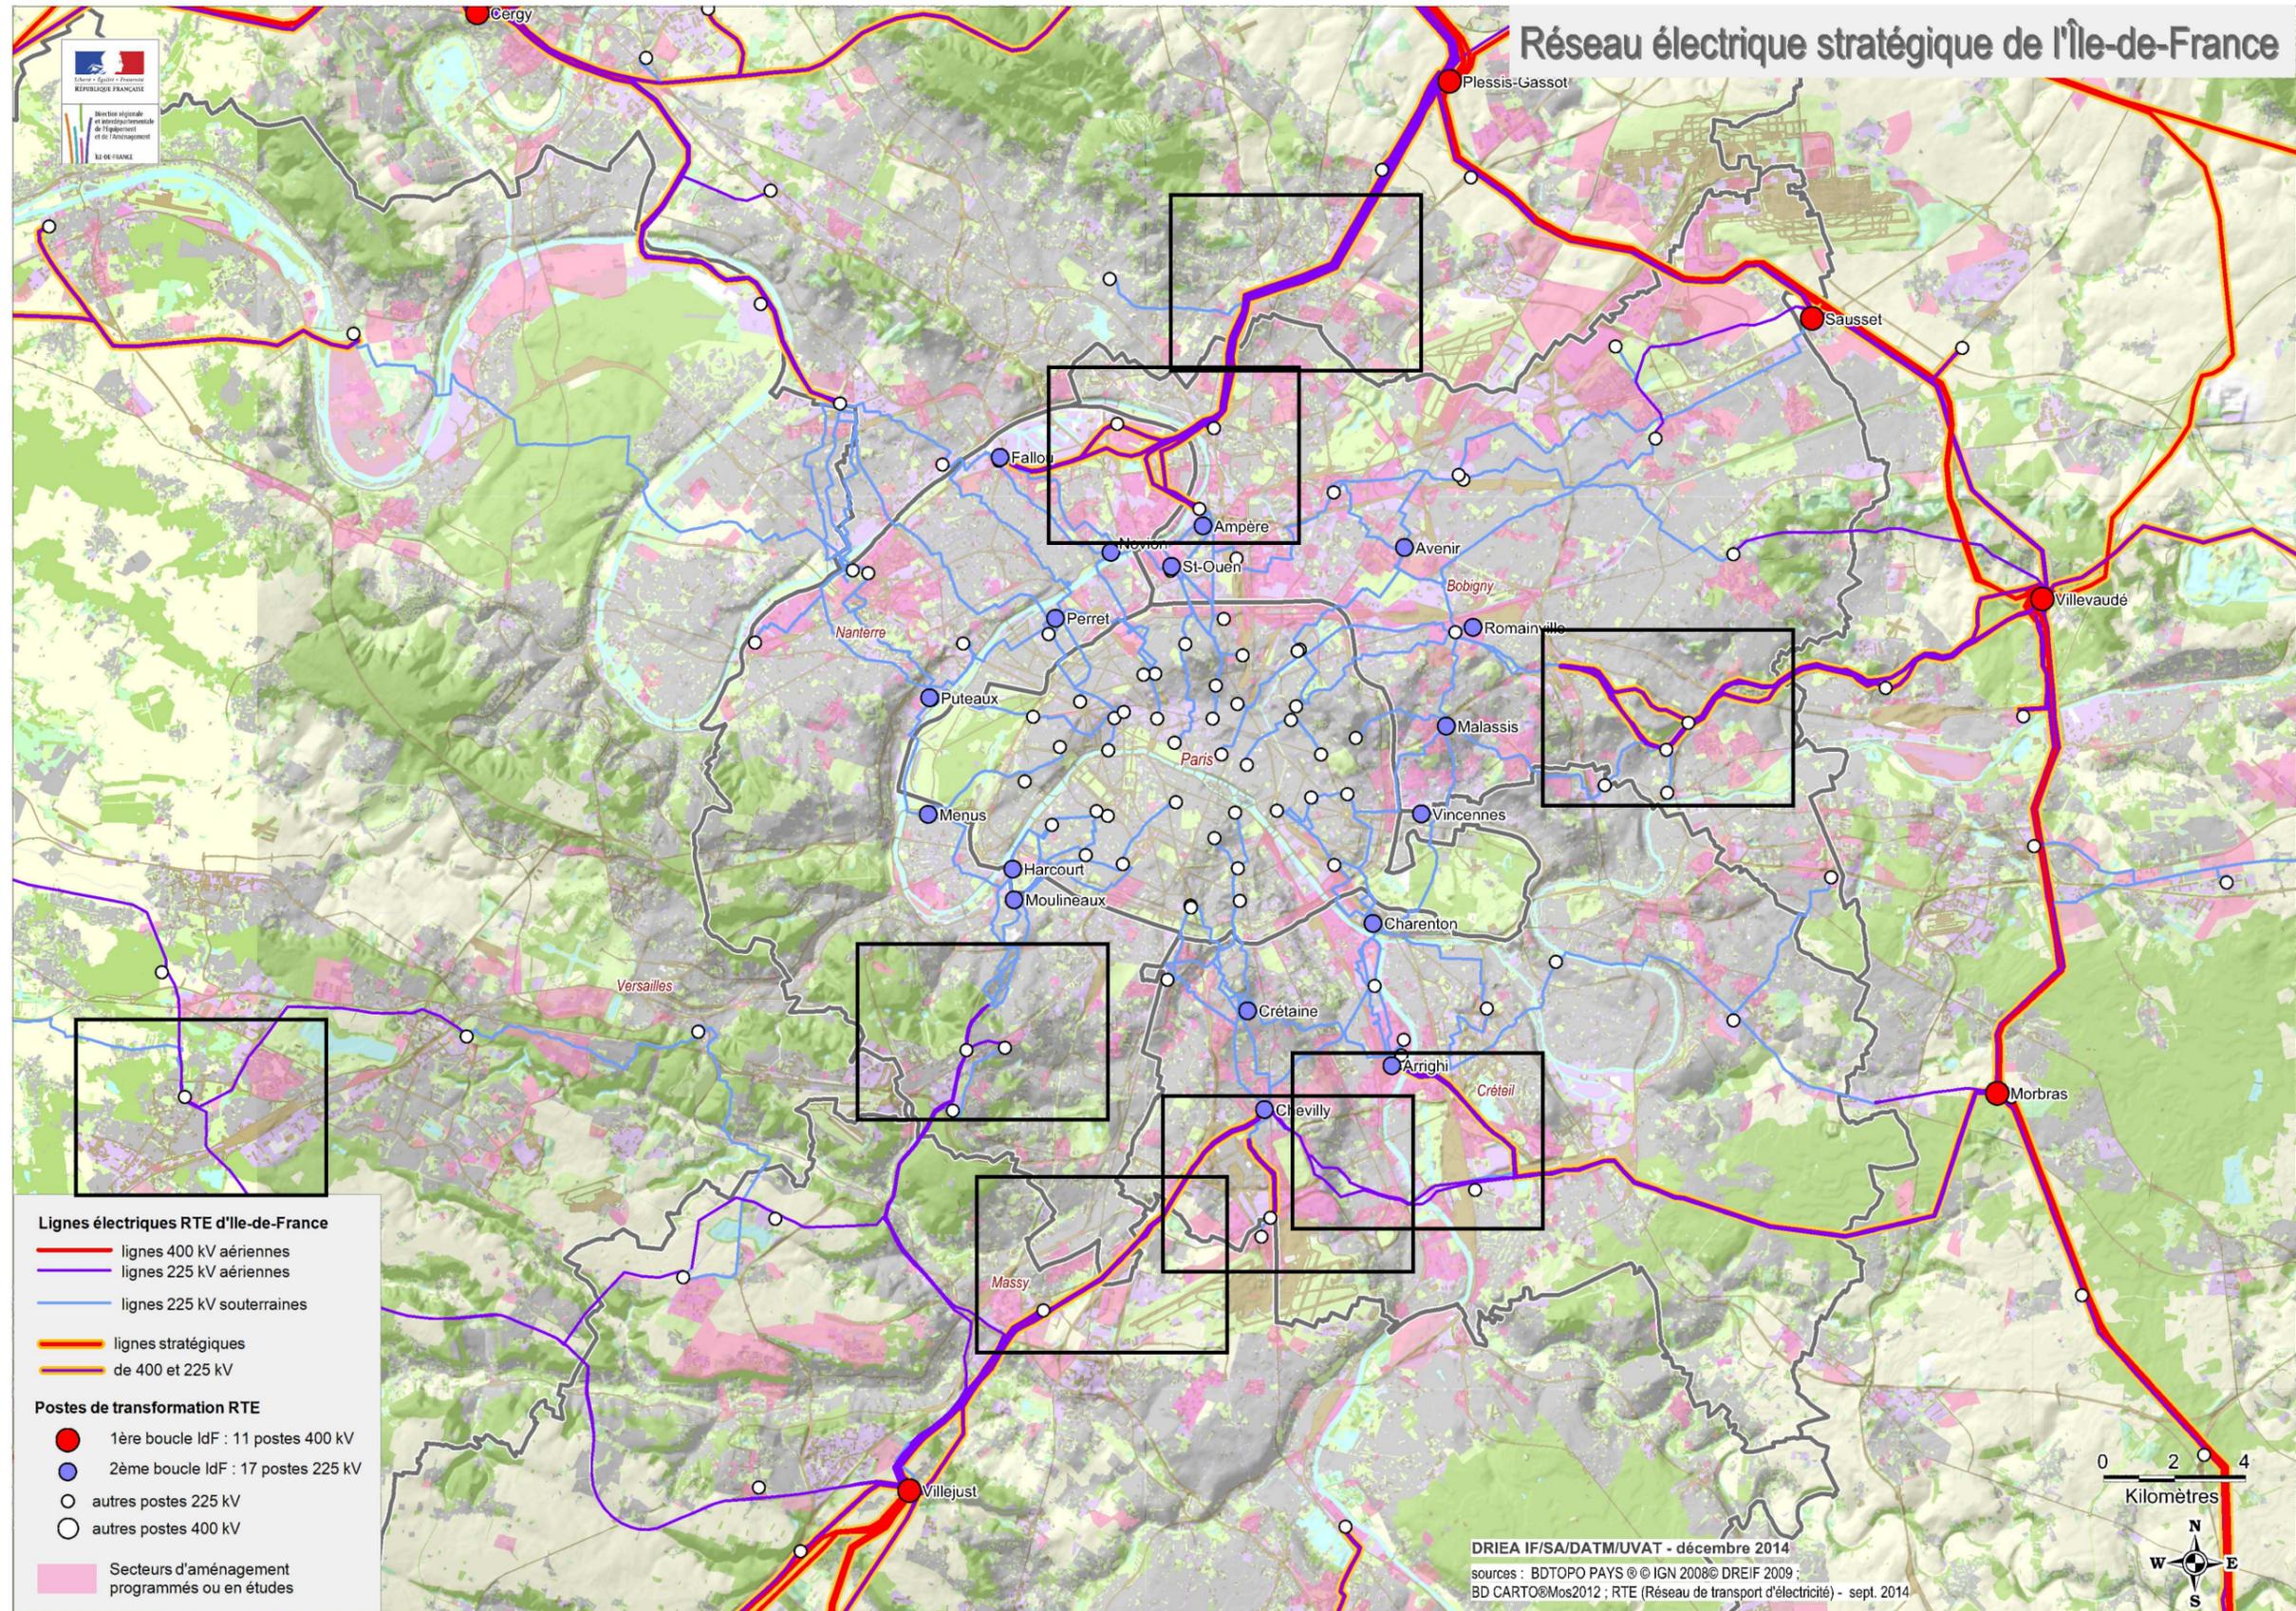

Projets urbains d'aménagement et réseau électrique HT Secteur de Sarcelles

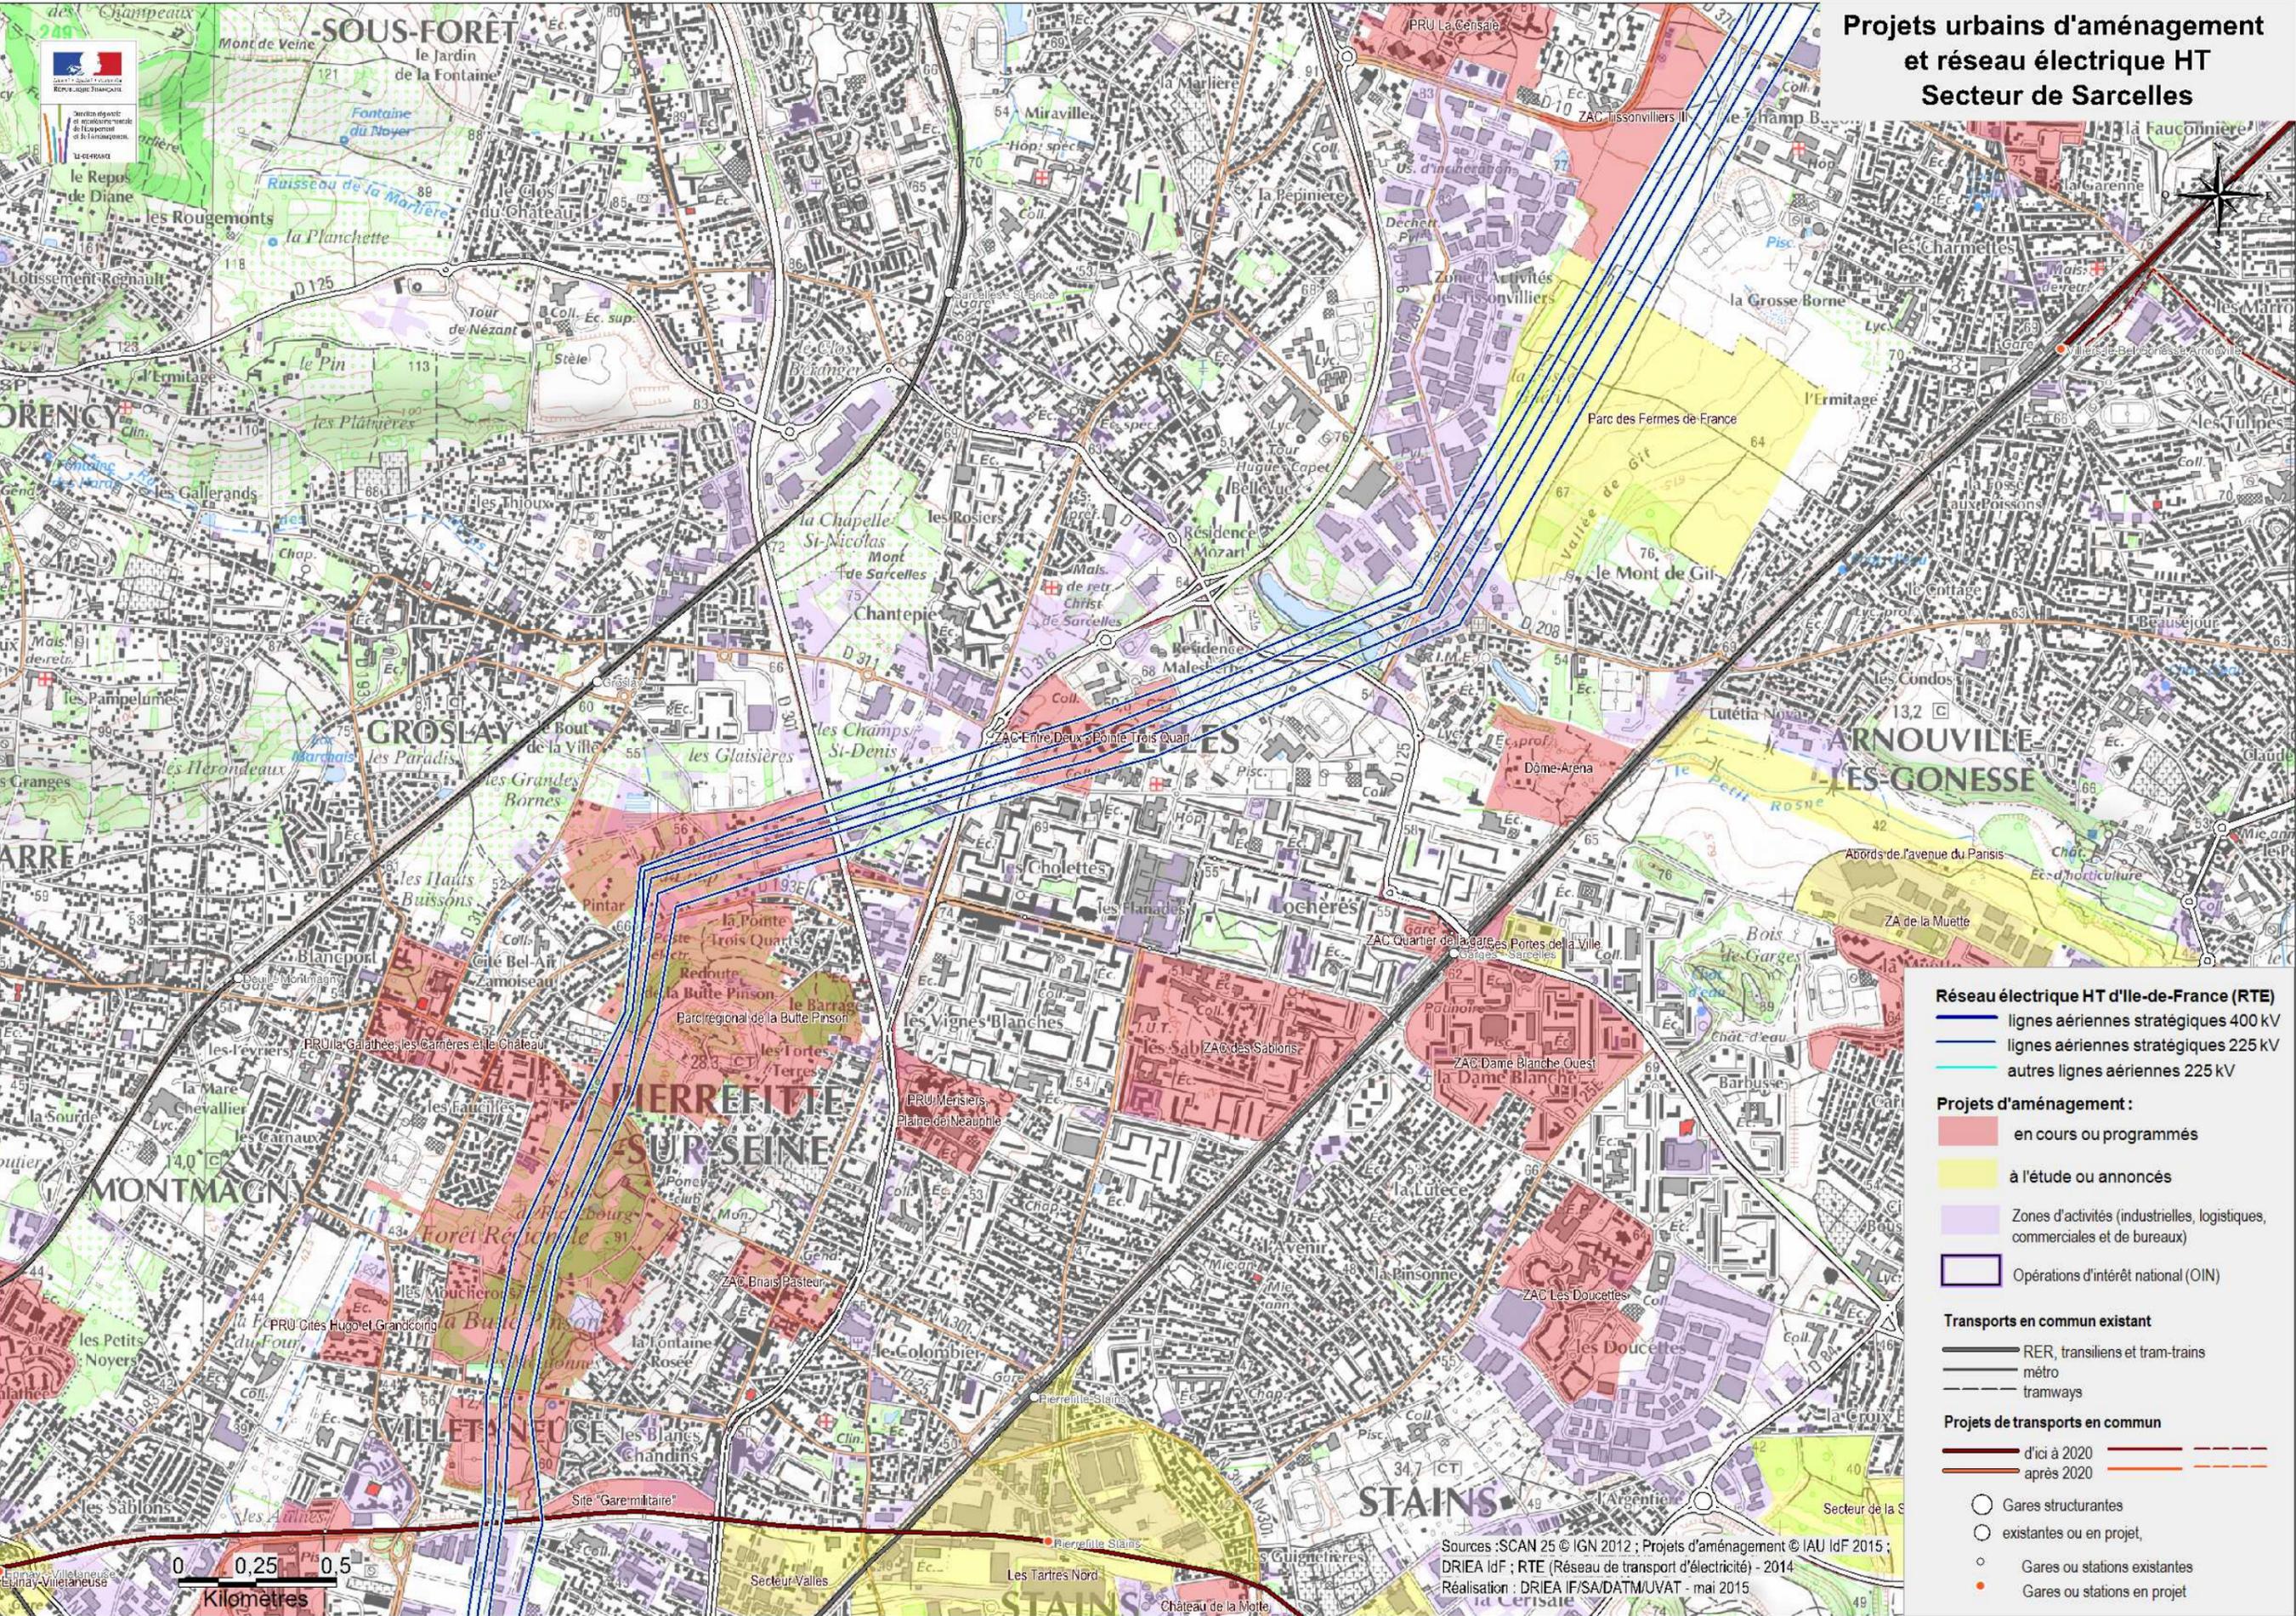

Réseau électrique HT d'Ile-de-France (RTE)

- lignes aériennes stratégiques 400 kV
- lignes aériennes stratégiques 225 kV
- autres lignes aériennes 225 kV

Projets d'aménagement :

- en cours ou programmés
- à l'étude ou annoncés
- Zones d'activités (industrielles, logistiques, commerciales et de bureaux)
- Opérations d'intérêt national (OIN)

Transports en commun existant

- RER, transiliens et tram-trains
- métro
- tramways

Projets de transports en commun


- d'ici à 2020
- après 2020

○ Gares structurantes
○ existantes ou en projet,
○ Gares ou stations existantes
● Gares ou stations en projet


Sources : SCAN 25 © IGN 2012 ; Projets d'aménagement © IAU IdF 2015 ;
 DRIEA IdF ; RTE (Réseau de transport d'électricité) - 2014
 Réalisation : DRIEA IF/SA/DATM/JUVAT - mai 2015

0 0,25 0,5
 Kilomètres

Projets urbains d'aménagement et réseau électrique HT Secteur de Villeneuve la Garenne

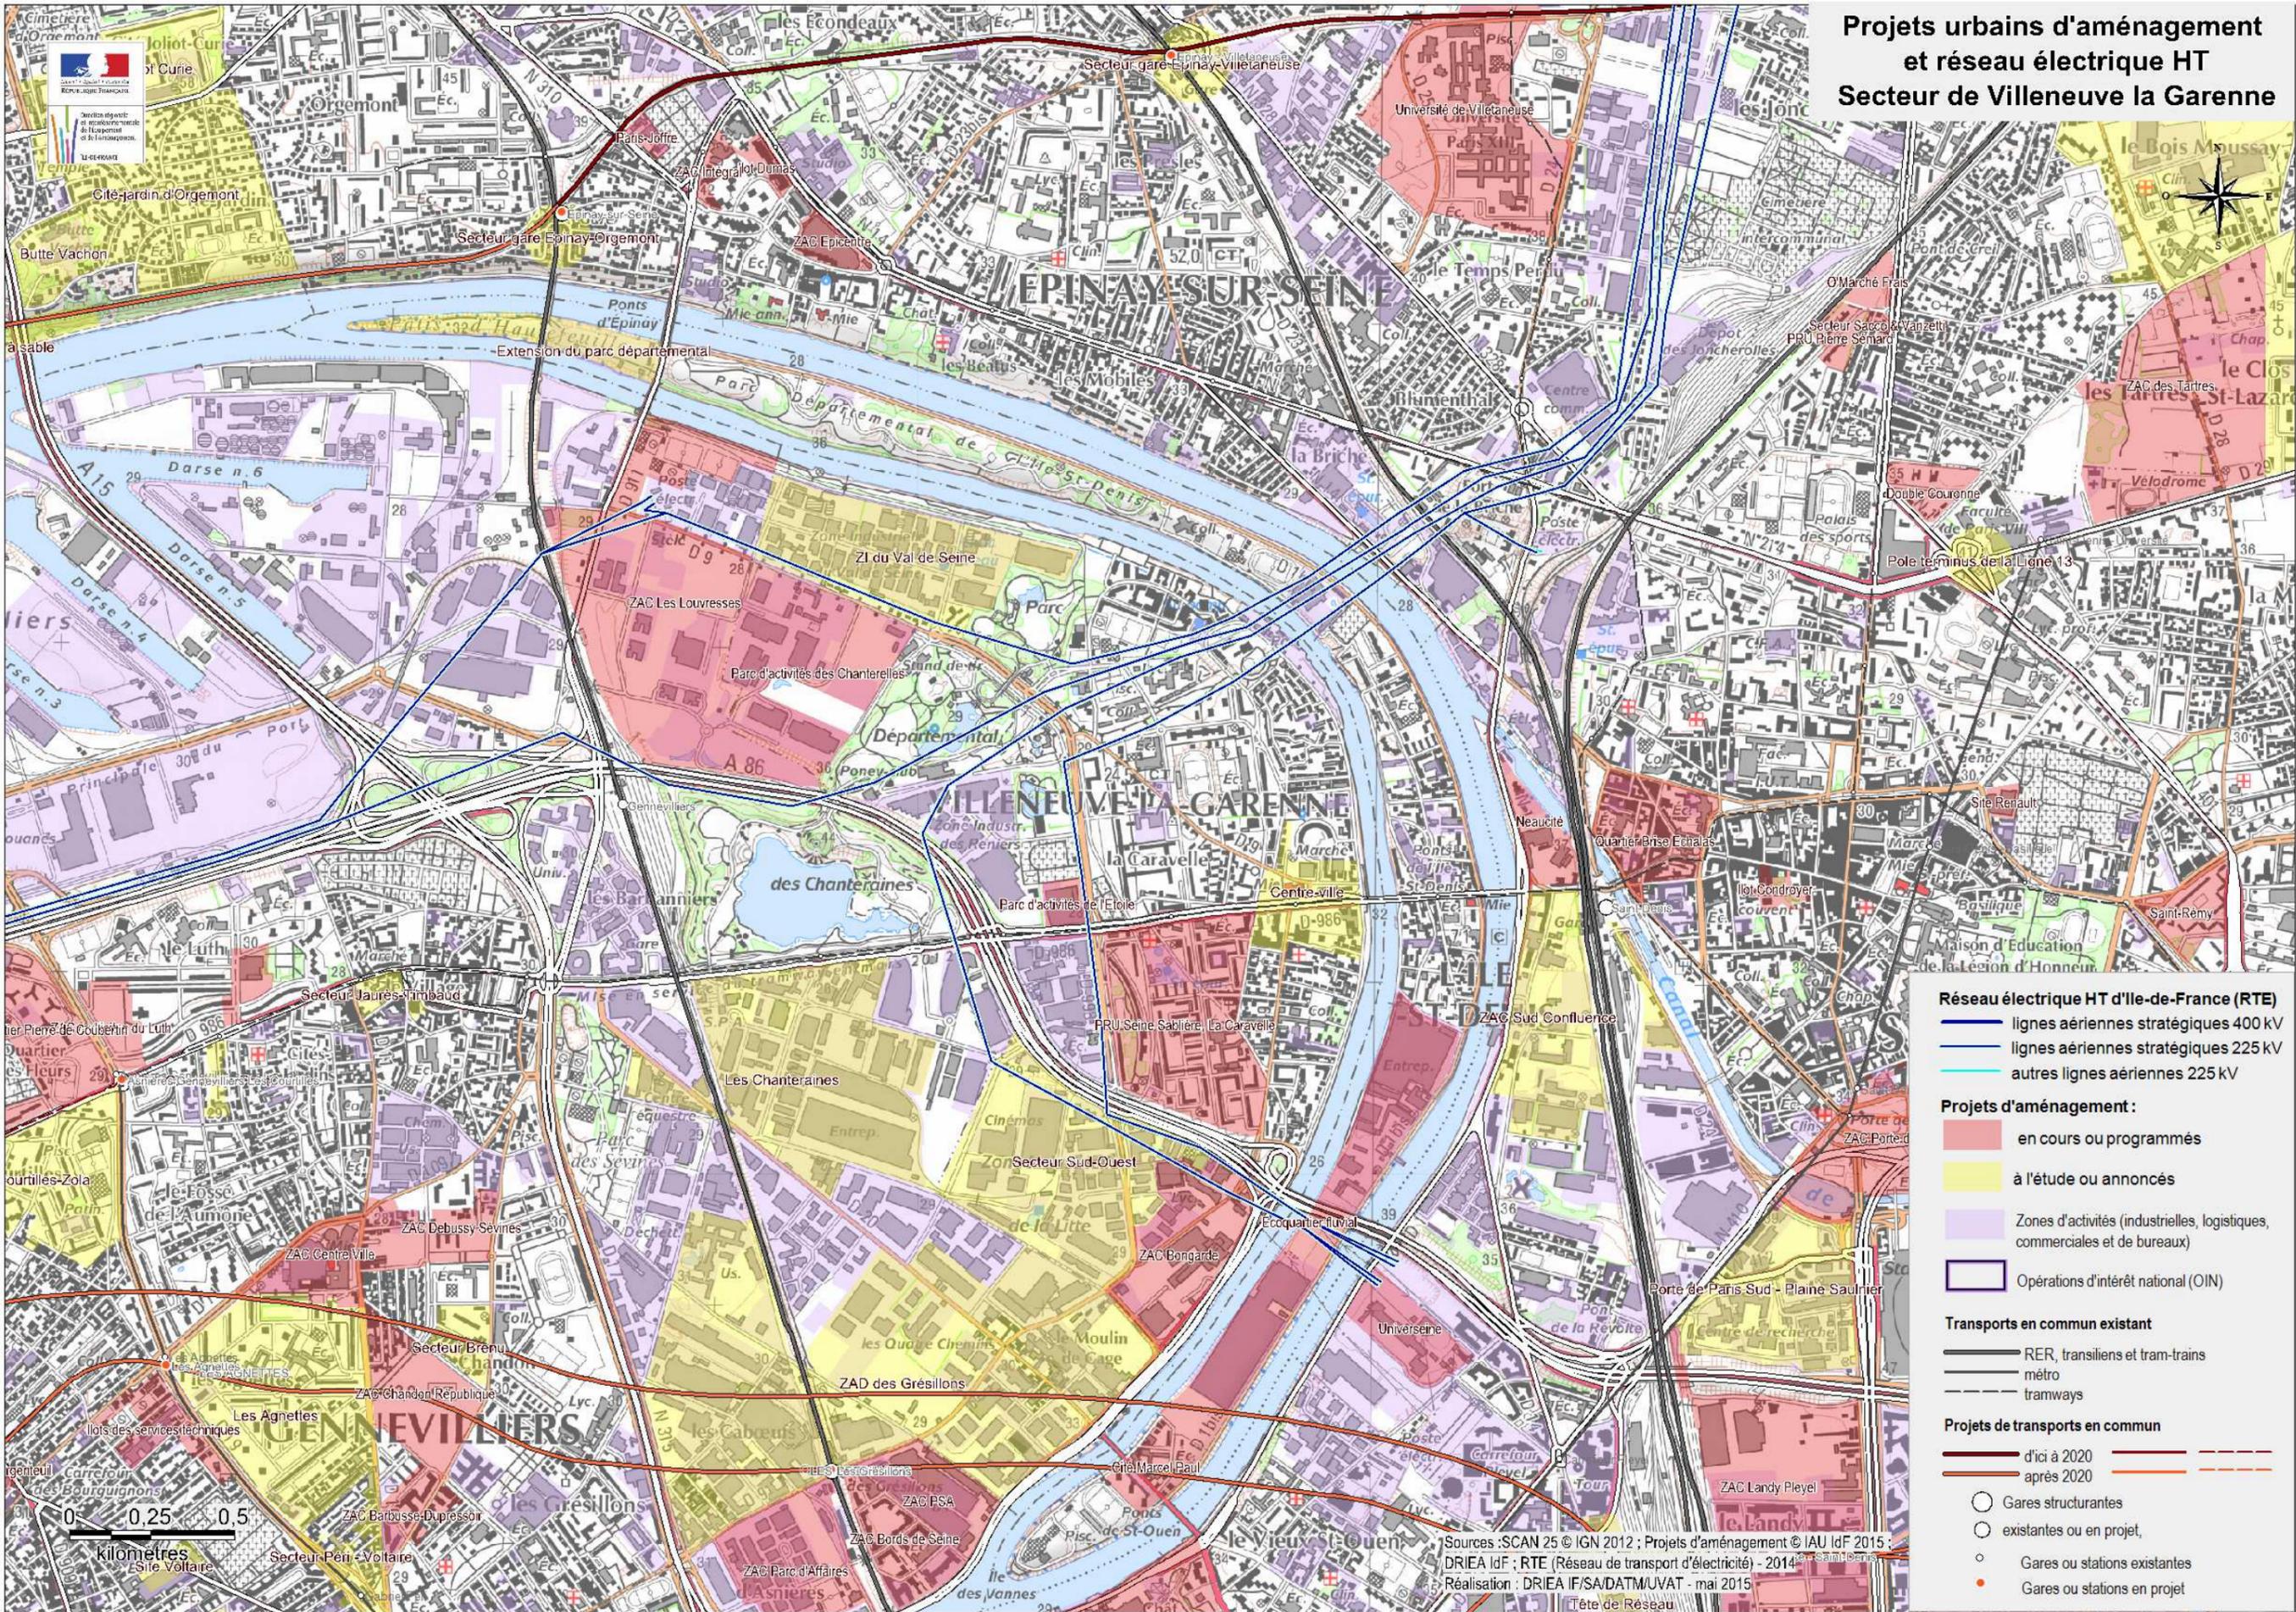


Projets urbains d'aménagement et réseau électrique HT Secteur de Villemomble-Neuilly Plaisance

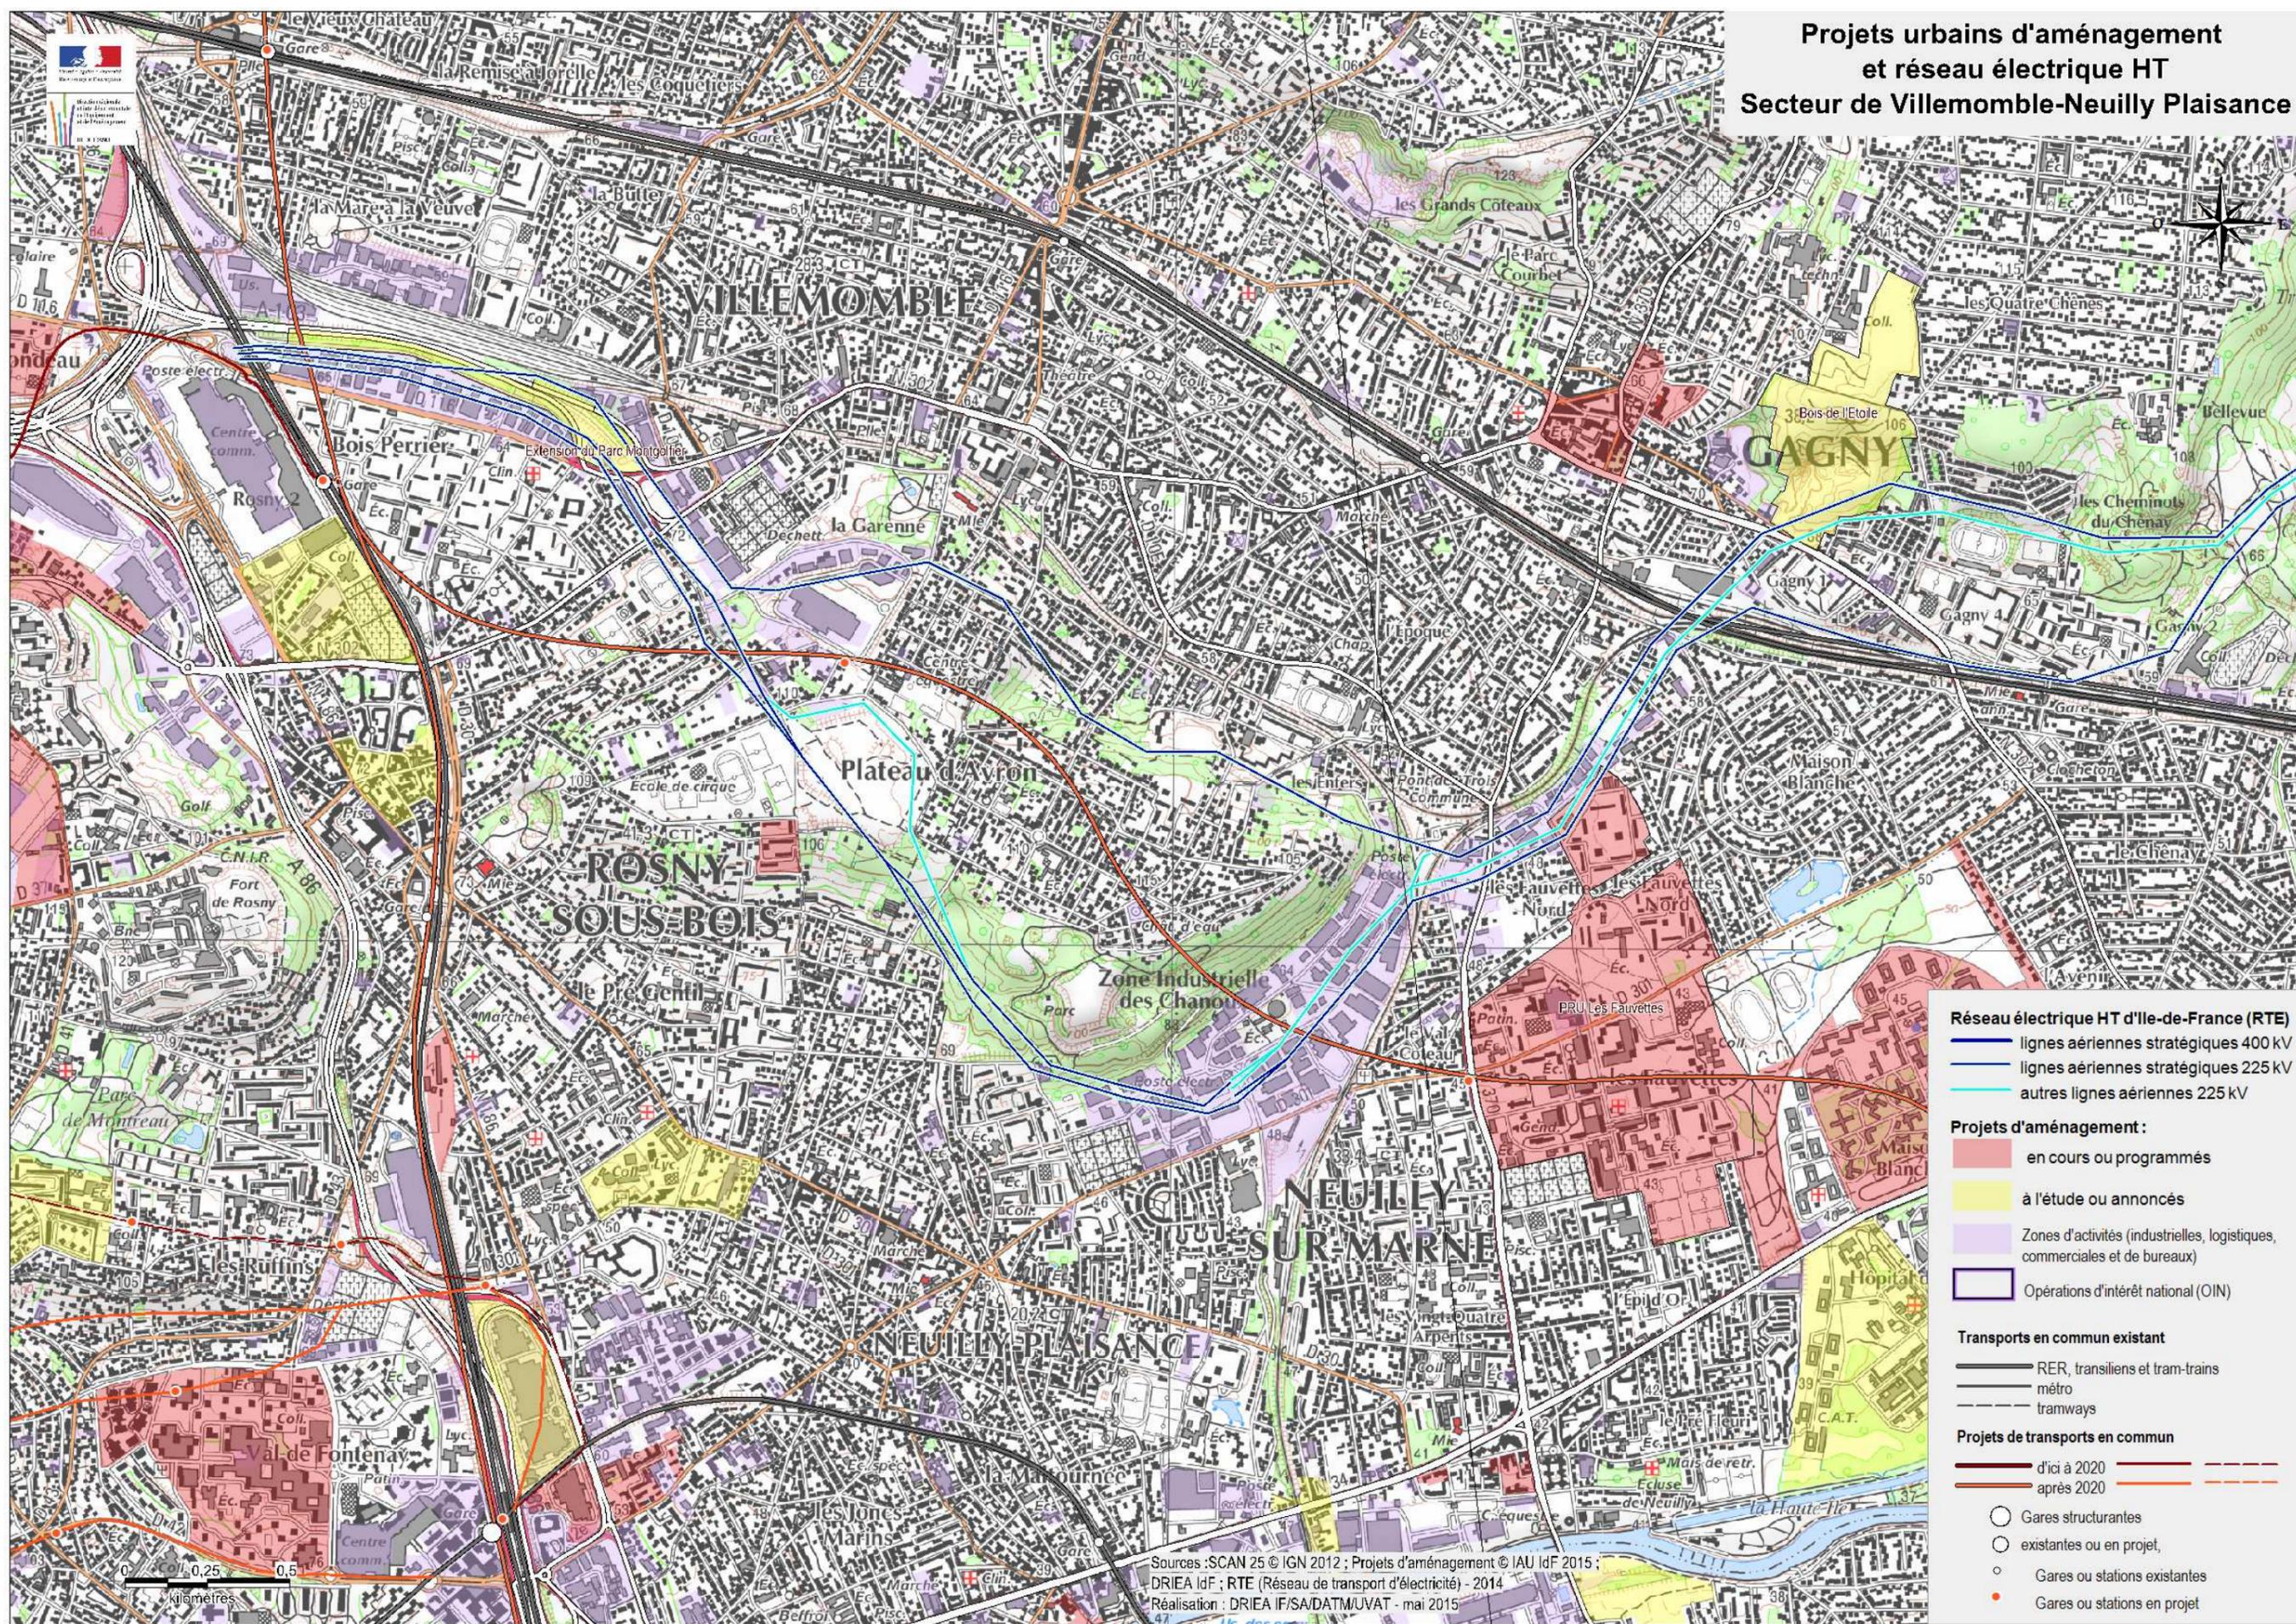


Sources : SCAN 25 © IGN 2012 ; Projets d'aménagement © IAU IdF 2015 ;
 DRIEA IdF ; RTE (Réseau de transport d'électricité) - 2014
 Réalisation : DRIEA IdF/SA/DATMUVAT - mai 2015


Projets urbains d'aménagement et réseau électrique HT Secteur de Choisy-le-Roi

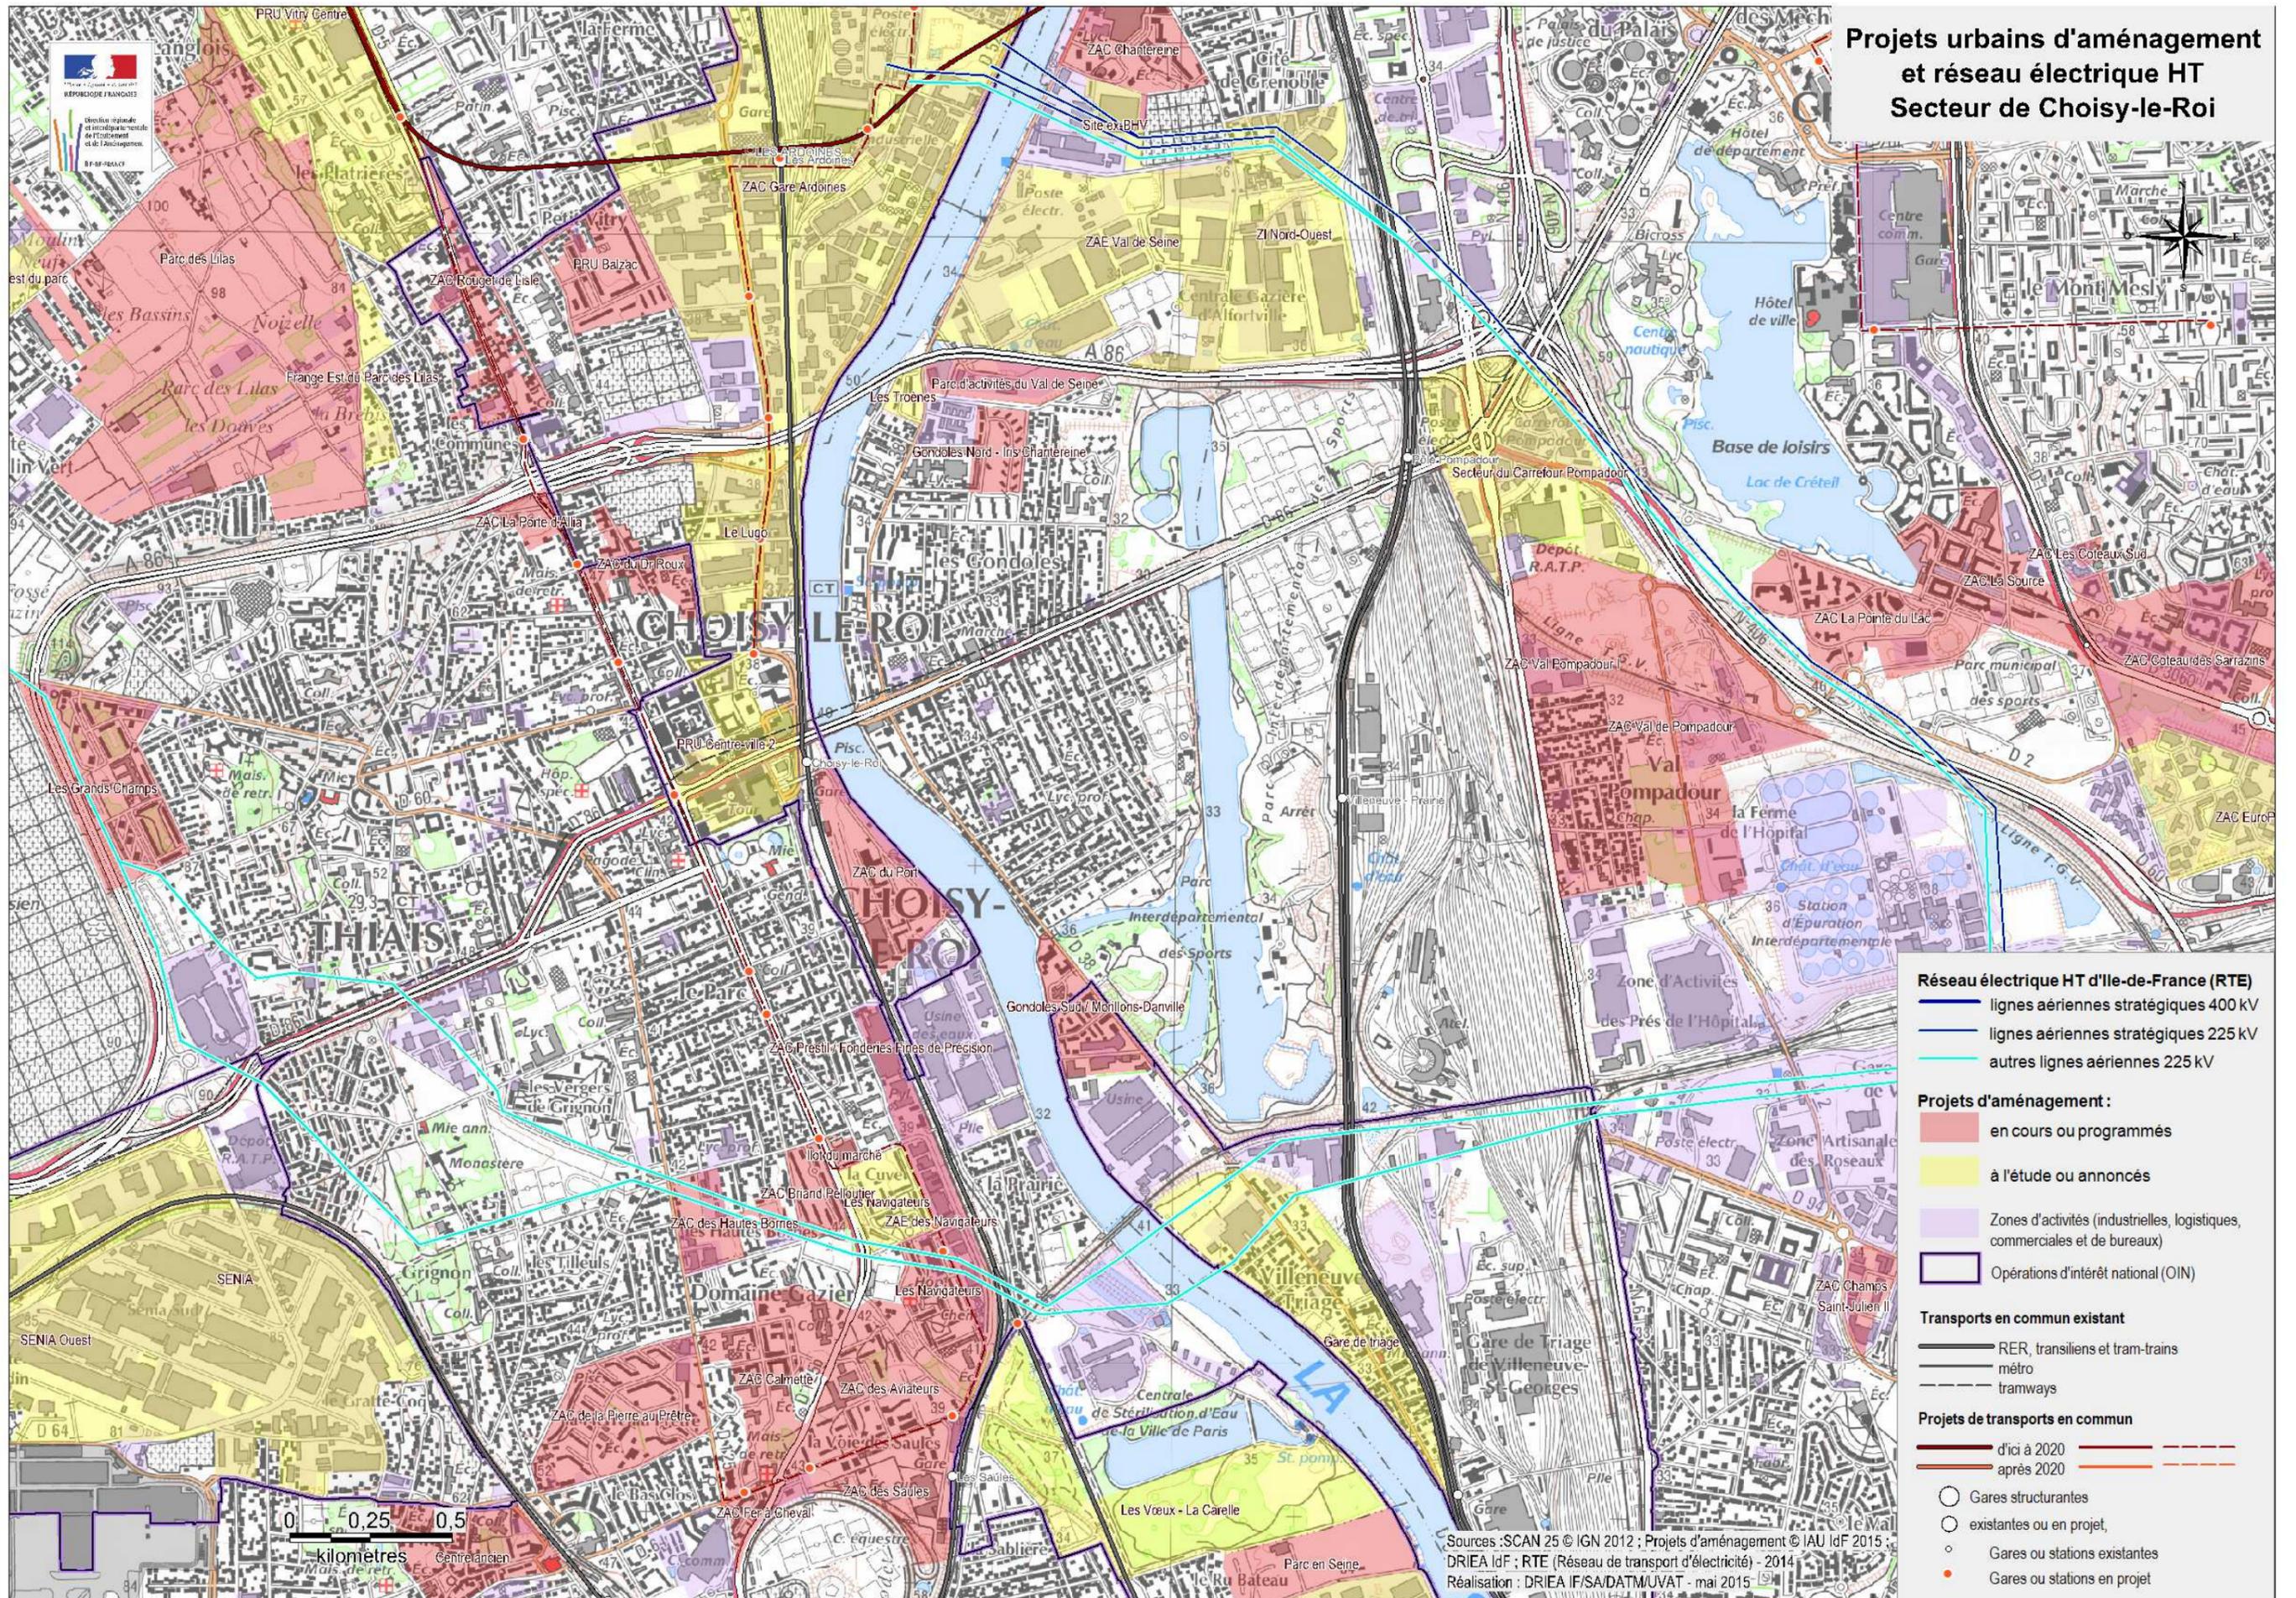


Projets urbains d'aménagement et réseau électrique HT Secteur de Rungis-Thiais

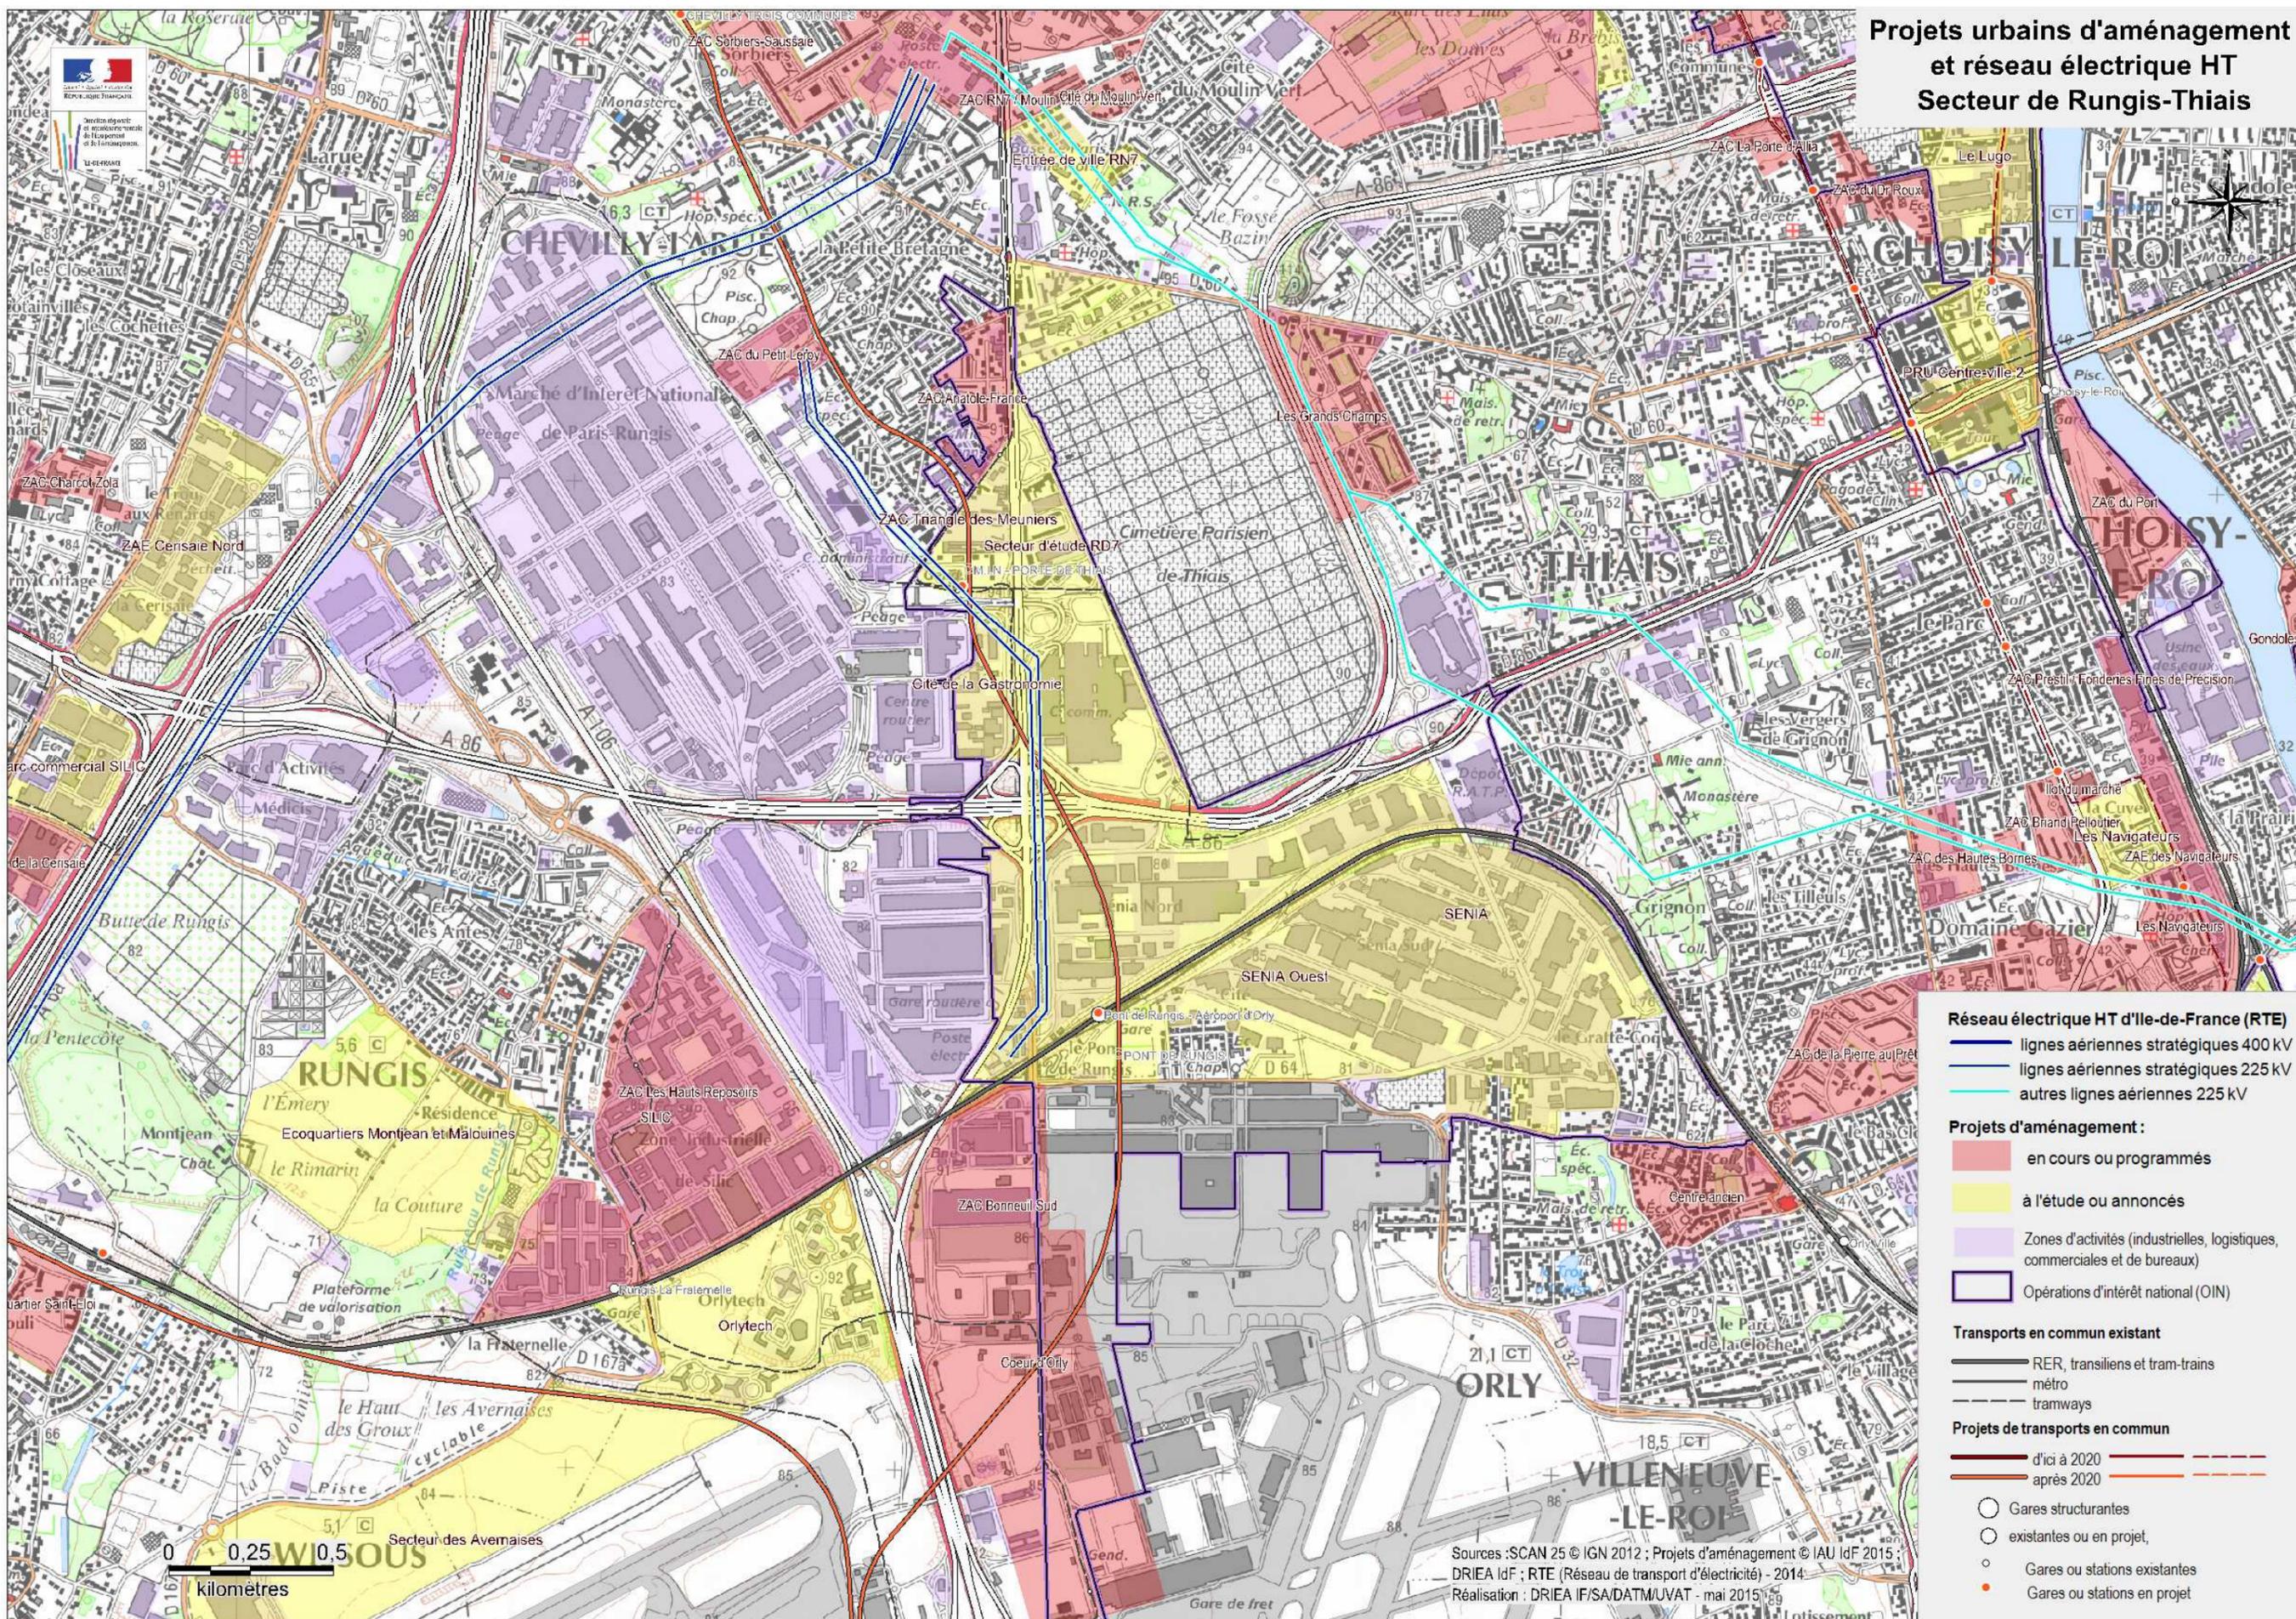

Projets urbains d'aménagement et réseau électrique HT Secteur d'Antony

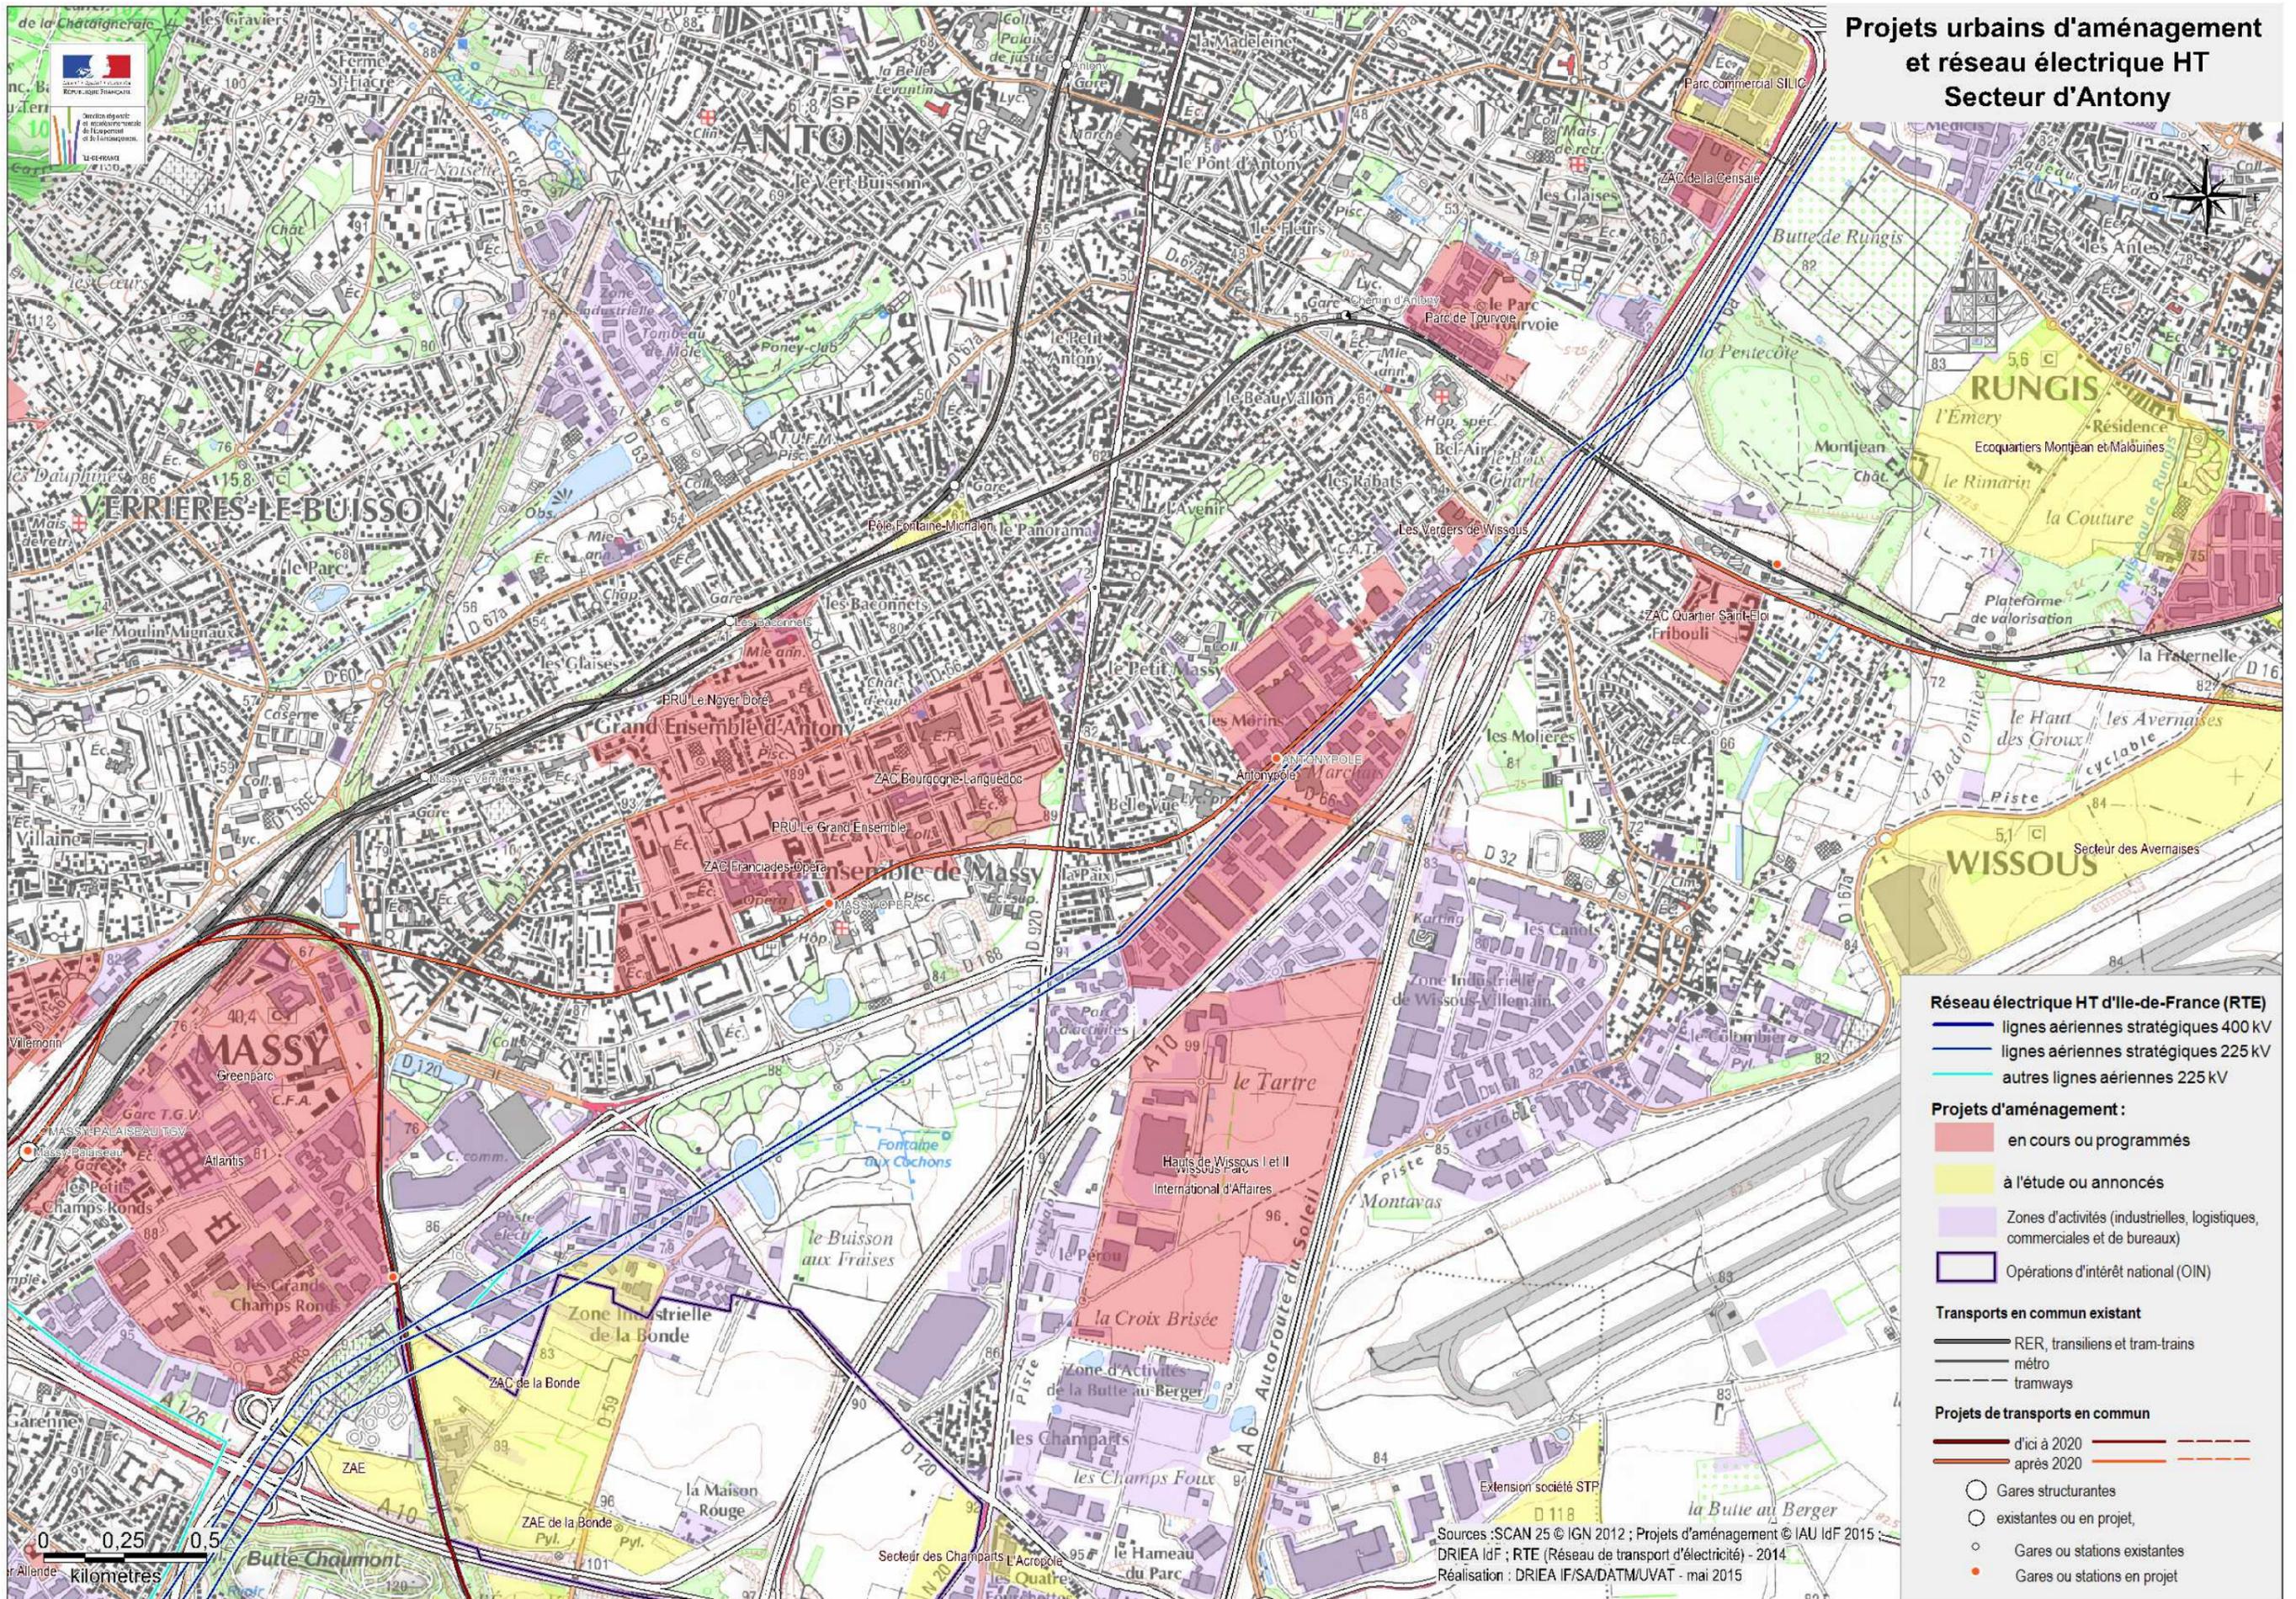


Projets urbains d'aménagement et réseau électrique HT Secteur de Clamart - Plessis Robinson

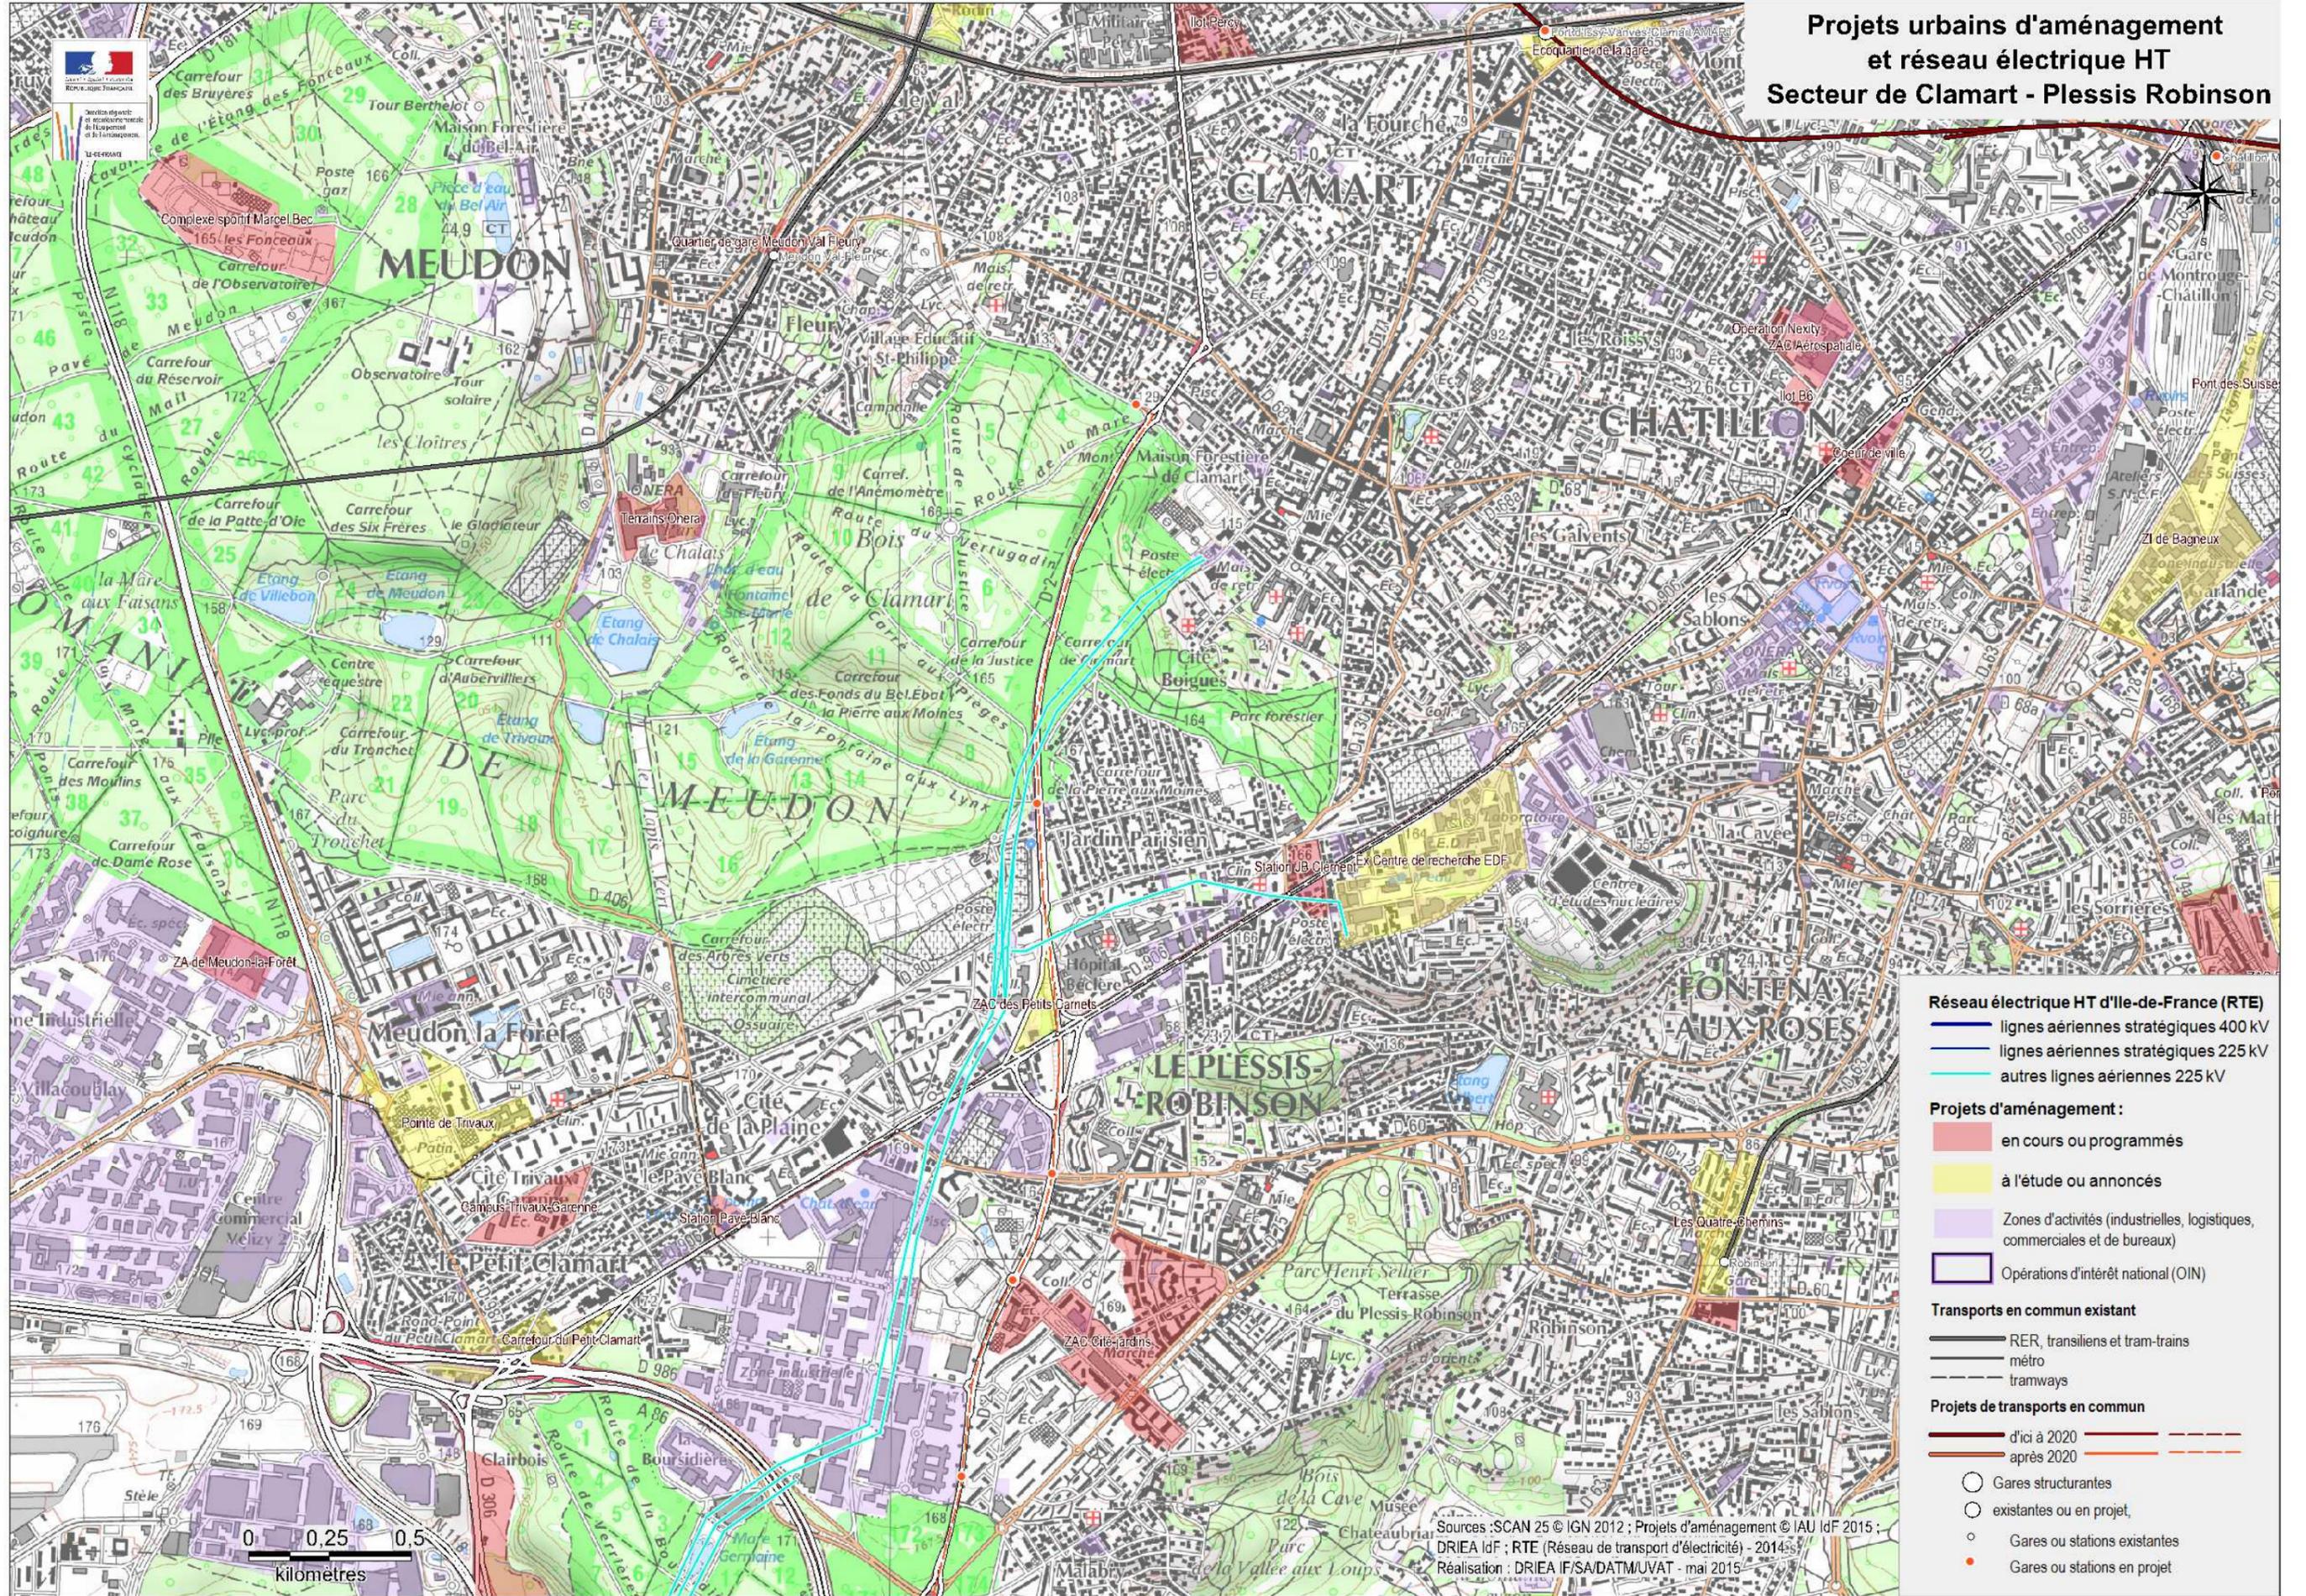

- Réseau électrique HT d'Ile-de-France (RTE)**
- lignes aériennes stratégiques 400 kV
 - lignes aériennes stratégiques 225 kV
 - autres lignes aériennes 225 kV
- Projets d'aménagement :**
- en cours ou programmés
 - à l'étude ou annoncés
 - Zones d'activités (industrielles, logistiques, commerciales et de bureaux)
 - Opérations d'intérêt national (OIN)
- Transports en commun existant**
- RER, transiliens et tram-trains
 - métro
 - tramways
- Projets de transports en commun**
- d'ici à 2020
 - après 2020
 - Gares structurantes
 - existantes ou en projet
 - Gares ou stations existantes
 - Gares ou stations en projet

Sources : SCAN 25 © IGN 2012 ; Projets d'aménagement © IAU IdF 2015 ;
DRIEA IdF ; RTE (Réseau de transport d'électricité) - 2014 ;
Réalisation : DRIEA IF/S/DATM/JUVAT - mai 2015

Projets urbains d'aménagement et réseau électrique HT Secteur de La Verrière et Elancourt

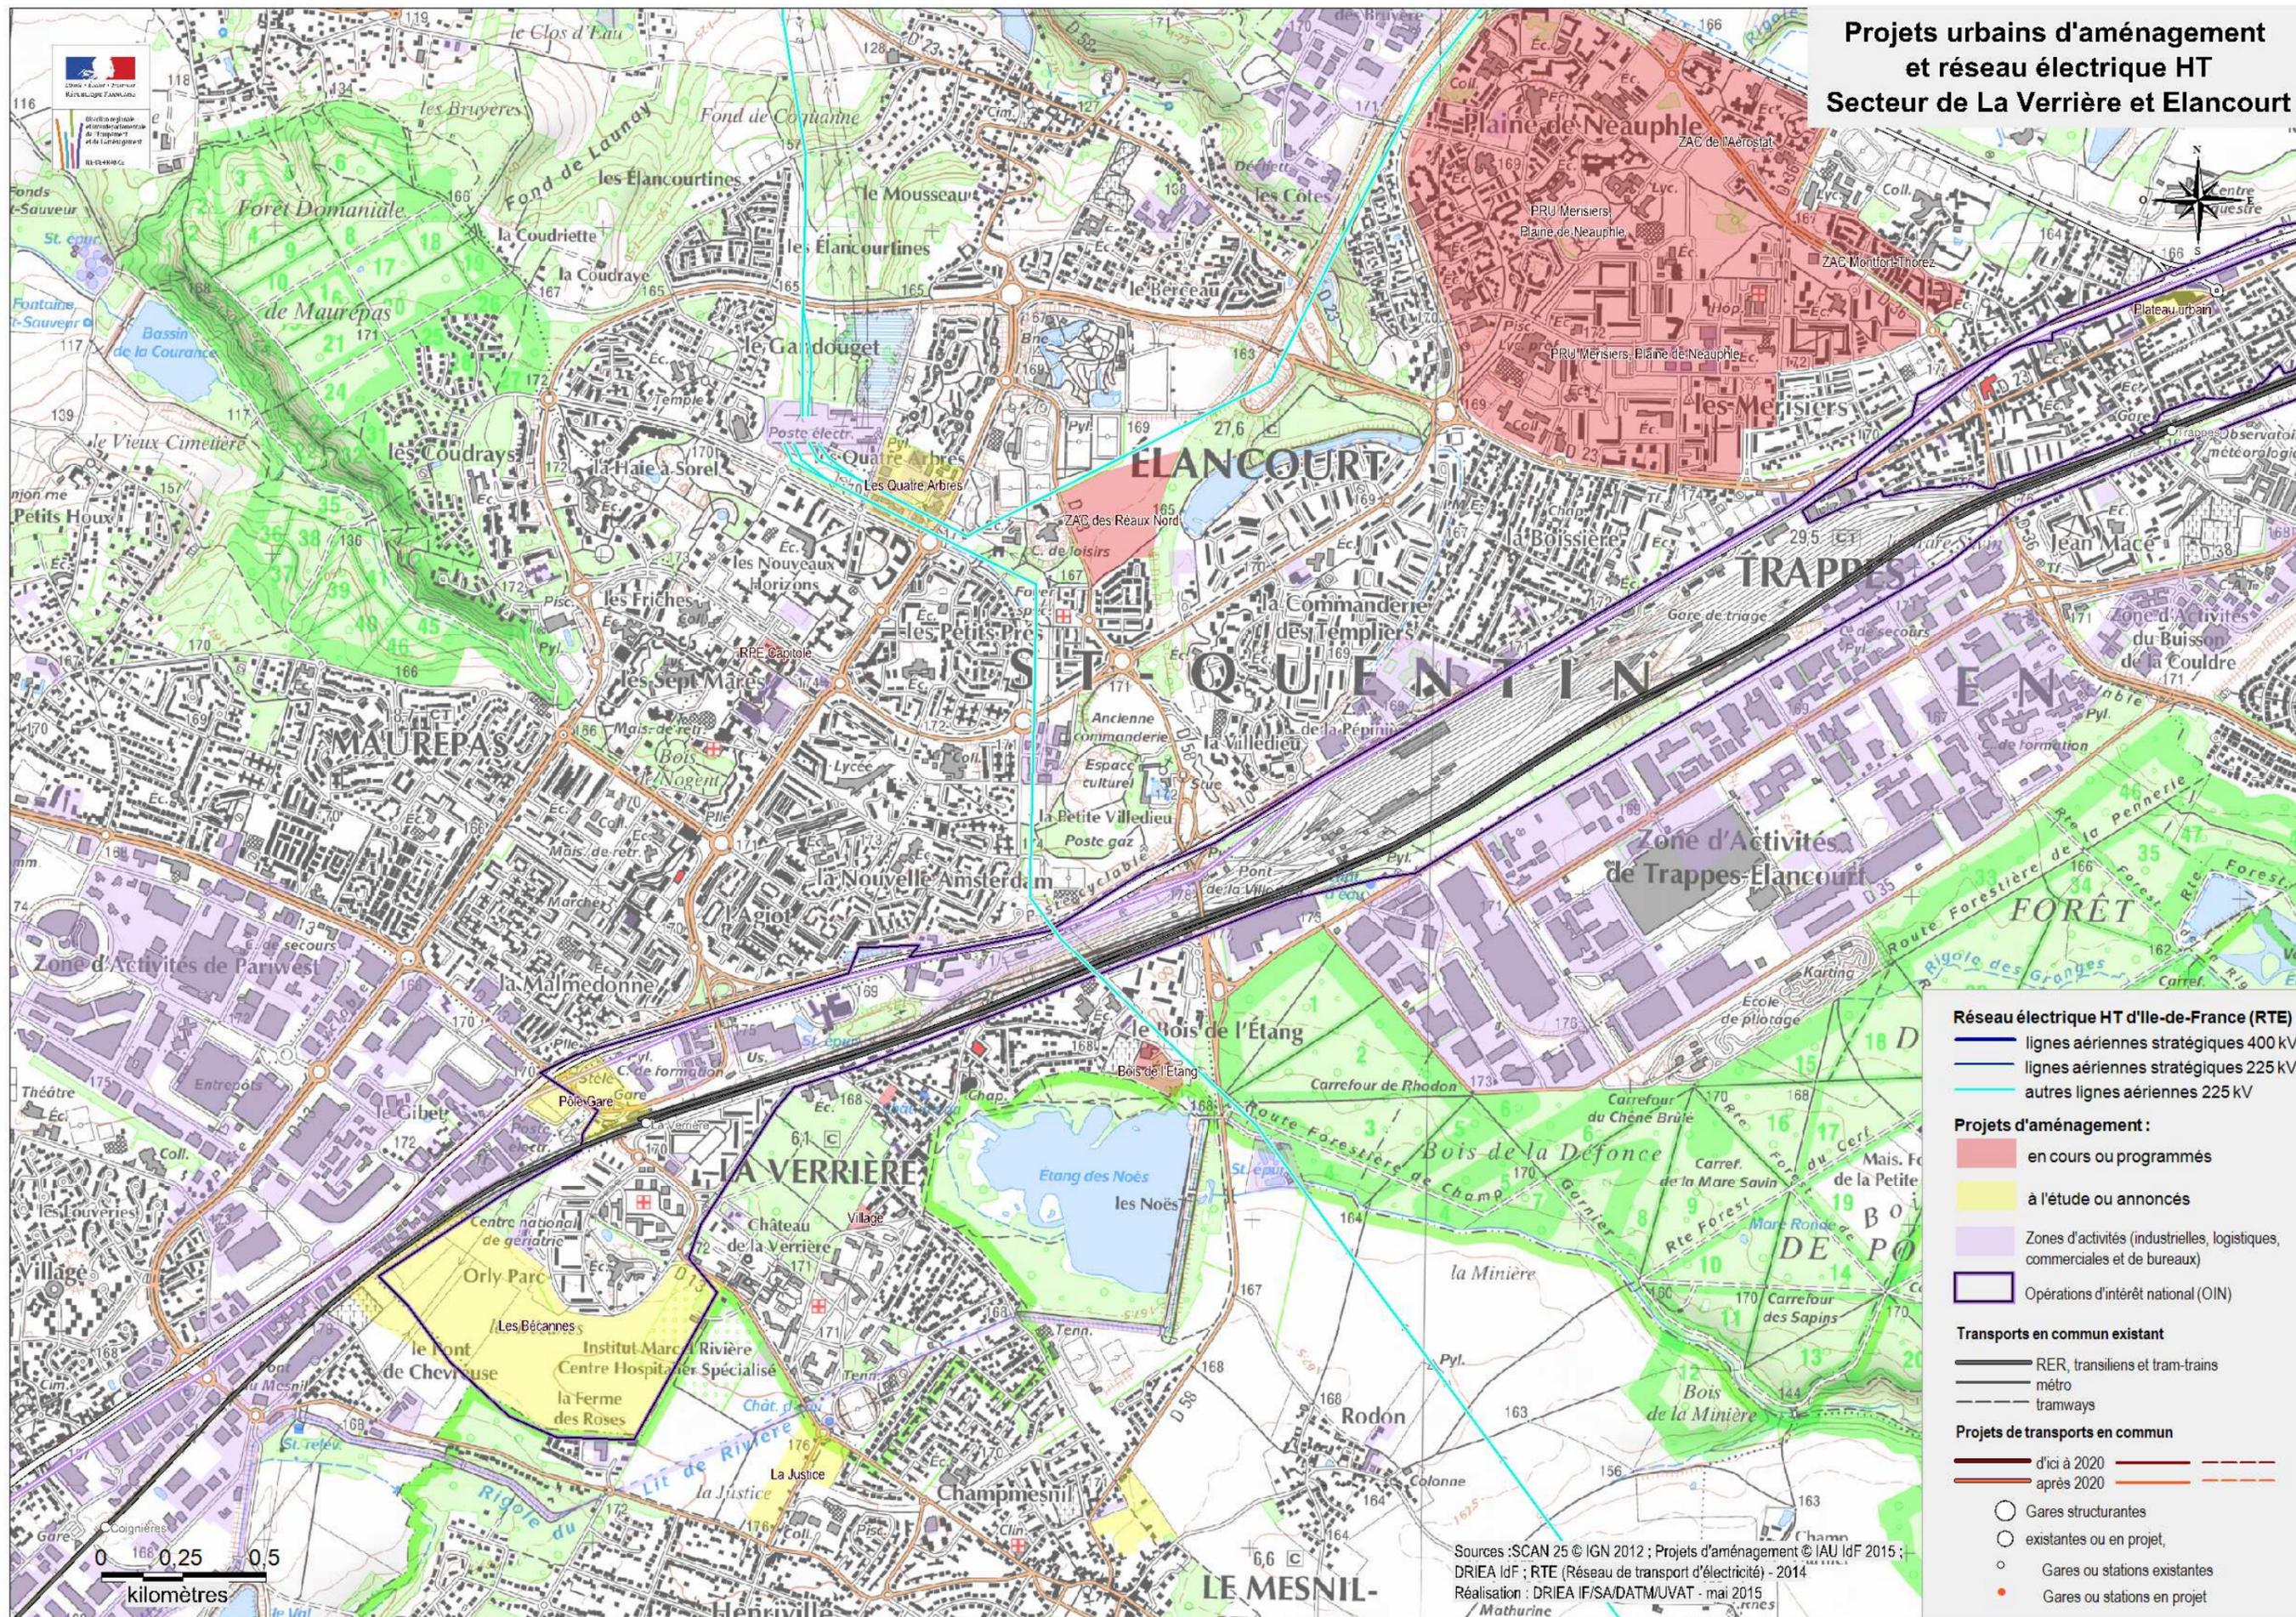

**Direction régionale et interdépartementale de l'équipement
et de l'aménagement Île-de-France**

21/23 rue Miollis – 75132 PARIS cedex 15

Tél. 01 40 61 80 80

Fax 01 40 61 81 61

