


# Plan de zonage réglementaire

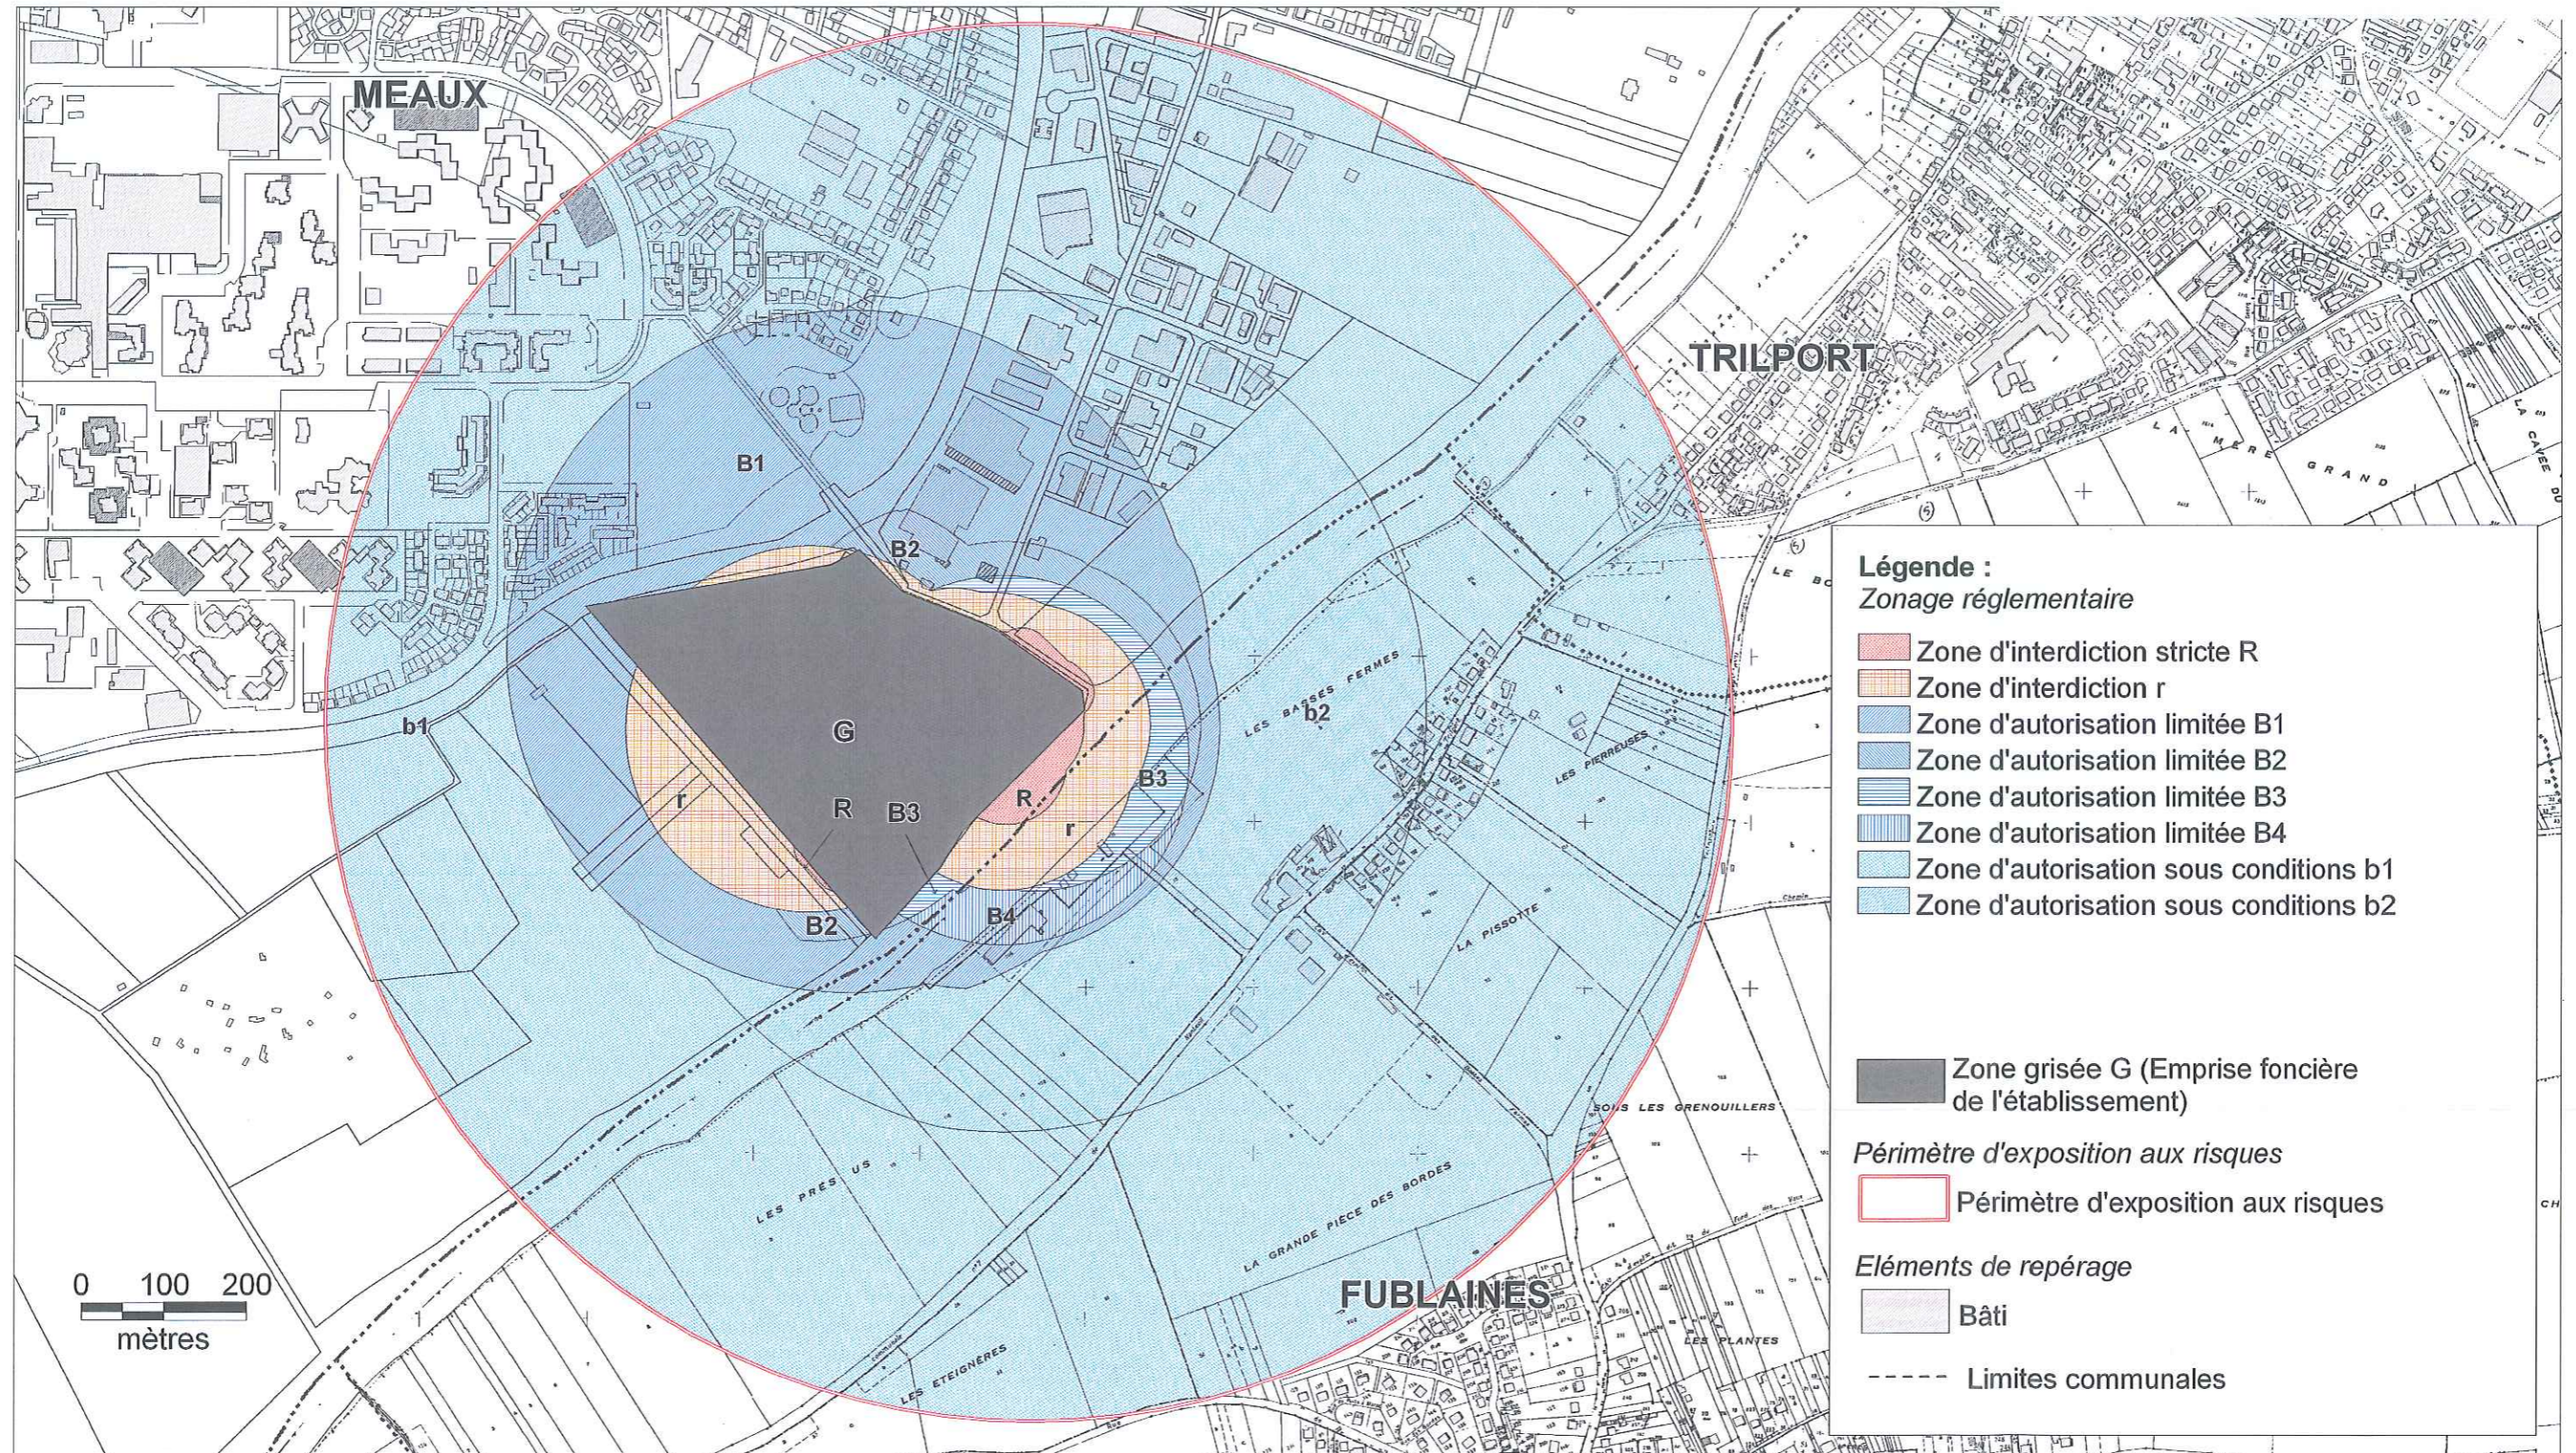

- Légende :**  
*Zonage réglementaire*
- Zone d'interdiction stricte R
  - Zone d'interdiction r
  - Zone d'autorisation limitée B1
  - Zone d'autorisation limitée B2
  - Zone d'autorisation limitée B3
  - Zone d'autorisation limitée B4
  - Zone d'autorisation sous conditions b1
  - Zone d'autorisation sous conditions b2
- Zone grisée G (Emprise foncière de l'établissement)
- Périmètre d'exposition aux risques*
- Périmètre d'exposition aux risques
- Éléments de repérage*
- Bâti
- Limites communales