




Plan de prévention des risques technologiques Société BRENNTAG - Commune de TOURNAN-EN-BRIE PLAN DE ZONAGE REGLEMENTAIRE

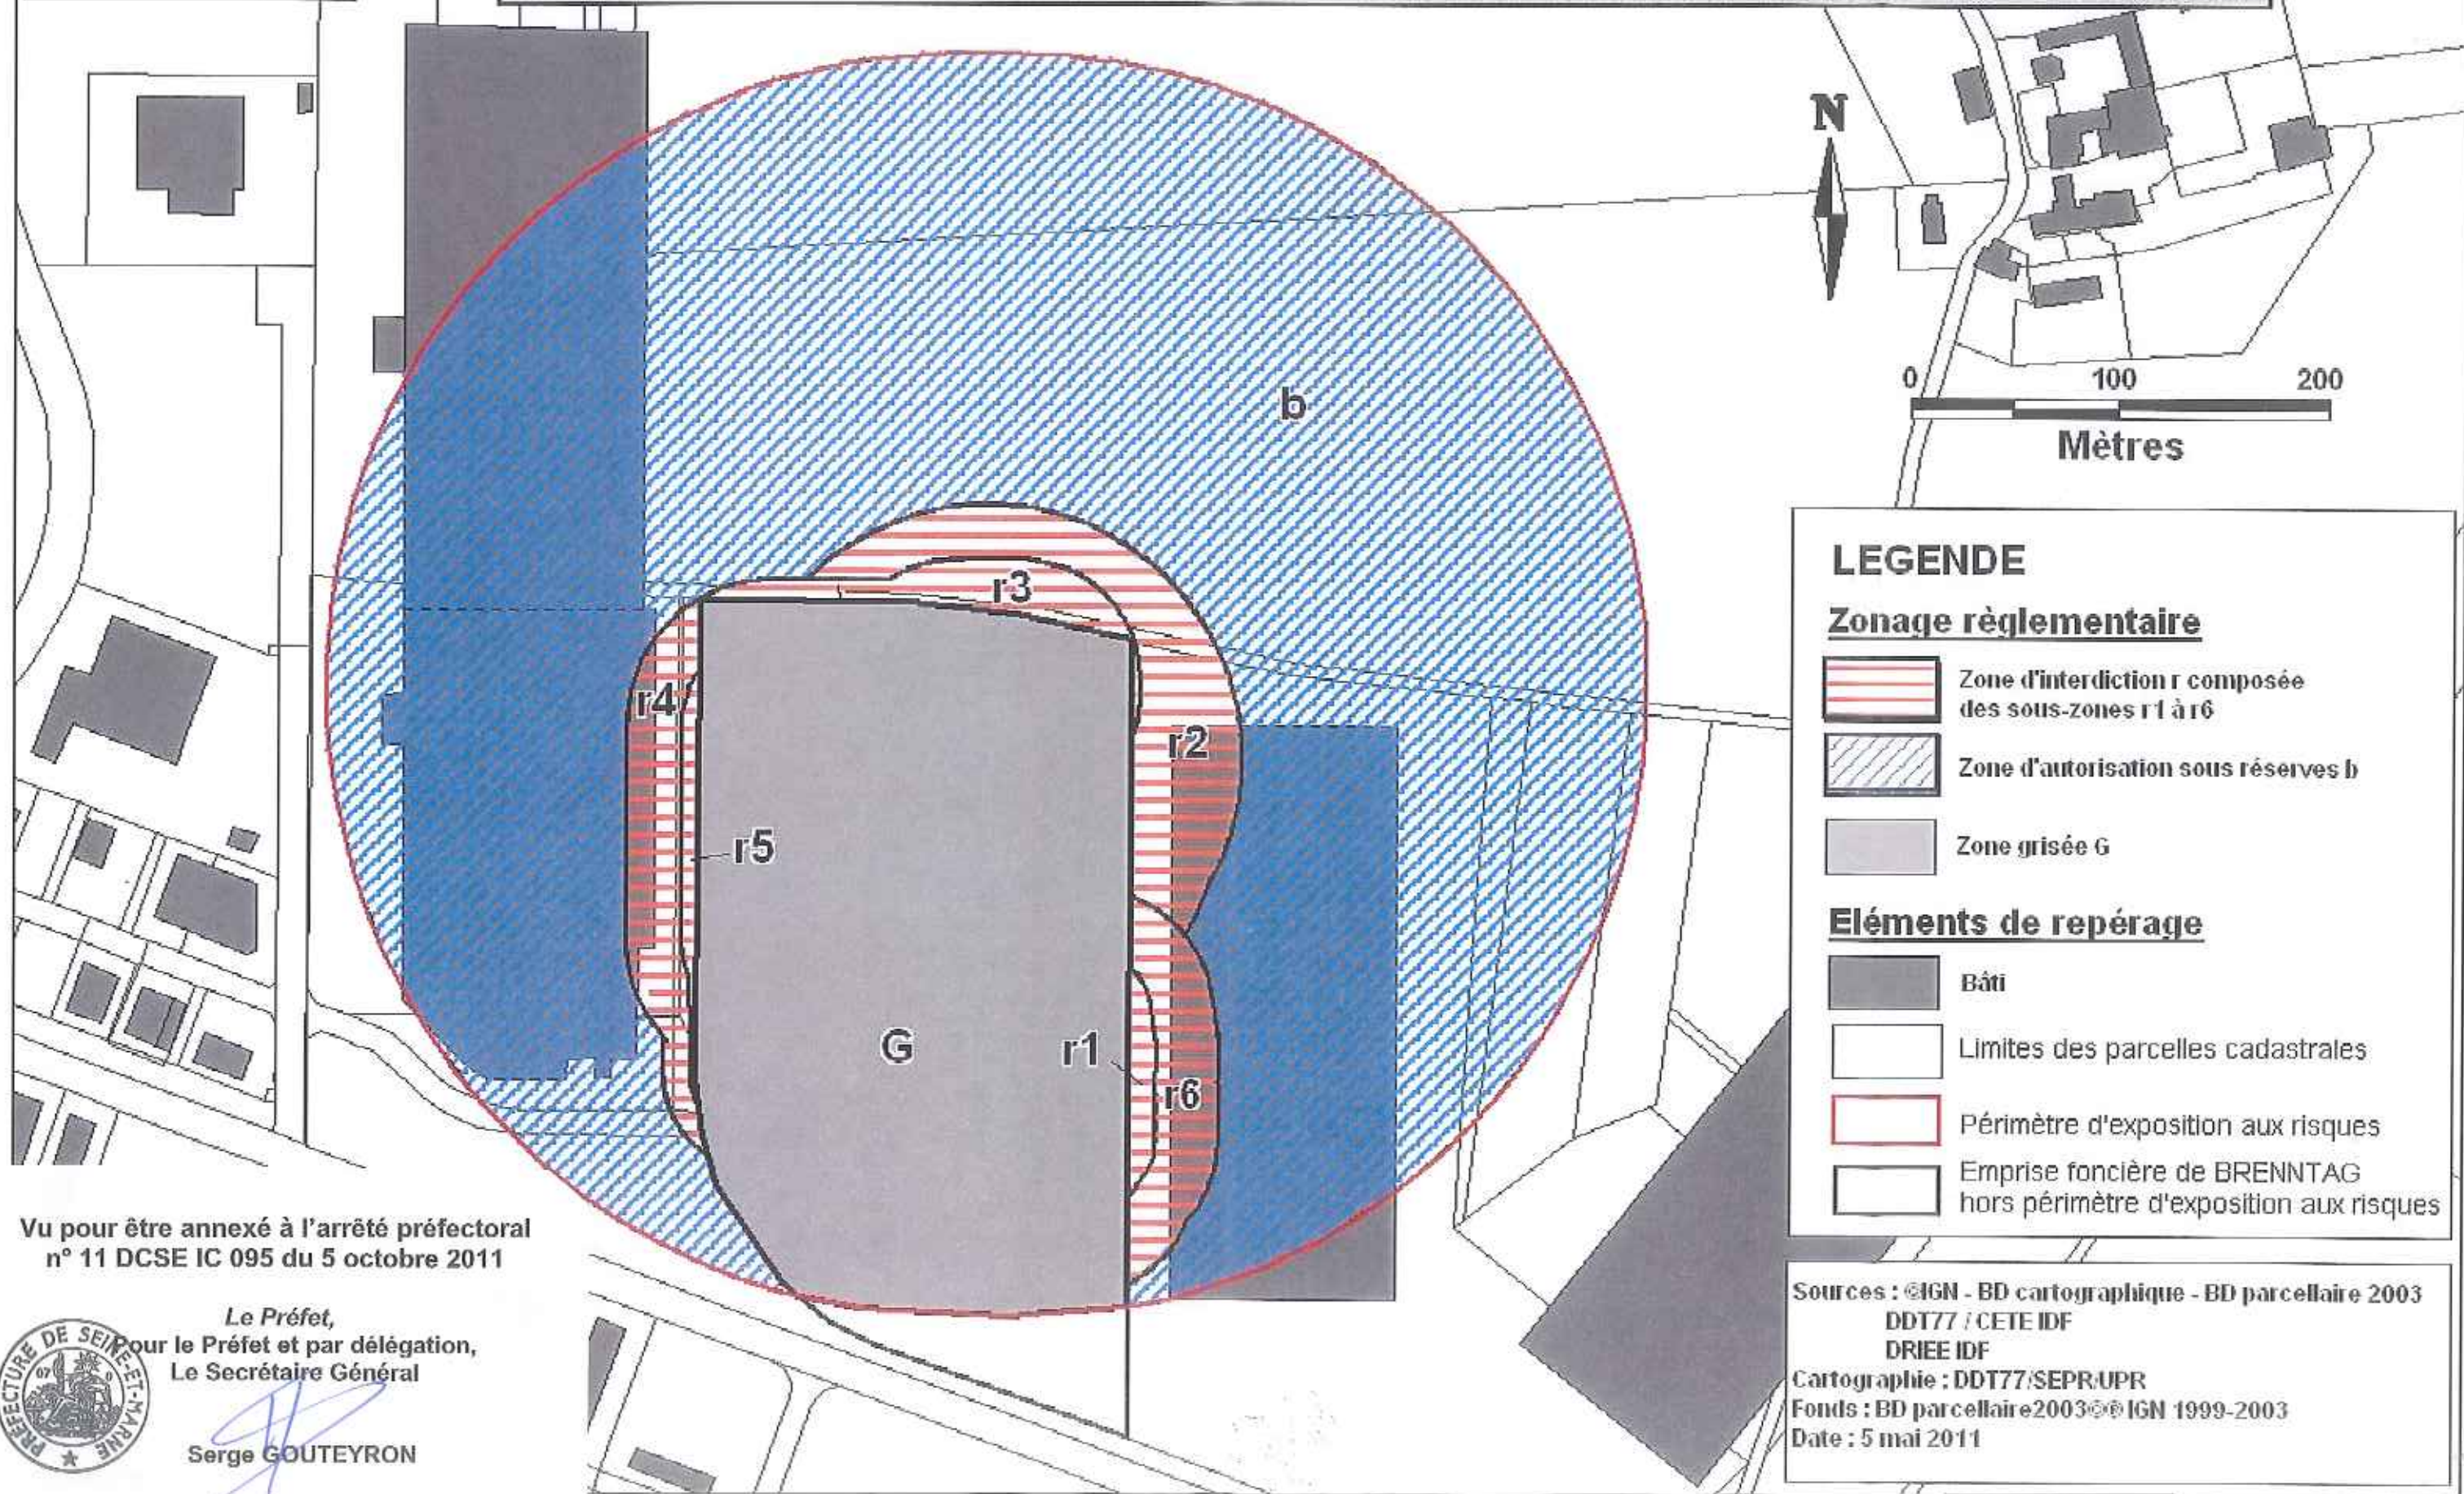

LEGENDE

Zonage réglementaire

- Zone d'interdiction r composée des sous-zones r1 à r6
- Zone d'autorisation sous réserves b
- Zone grisée G

Éléments de repérage

- Bâti
- Limites des parcelles cadastrales
- Périmètre d'exposition aux risques
- Emprise foncière de BRENNTAG hors périmètre d'exposition aux risques

Vu pour être annexé à l'arrêté préfectoral
n° 11 DCSE IC 095 du 5 octobre 2011



Le Préfet,
Pour le Préfet et par délégation,
Le Secrétaire Général

Serge GOUTEYRON

Sources : ©IGN - BD cartographique - BD parcellaire 2003
DDT77 / CETE IDF
DRIEE IDF
Cartographie : DDT77/SEPR/UPR
Fonds : BD parcellaire 2003 © IGN 1999-2003
Date : 5 mai 2011