




Plan de Prévention des Risques Technologiques KUEHNE + NAGEL - Communes de Savigny-le-Temple et Cesson Plan de zonage réglementaire

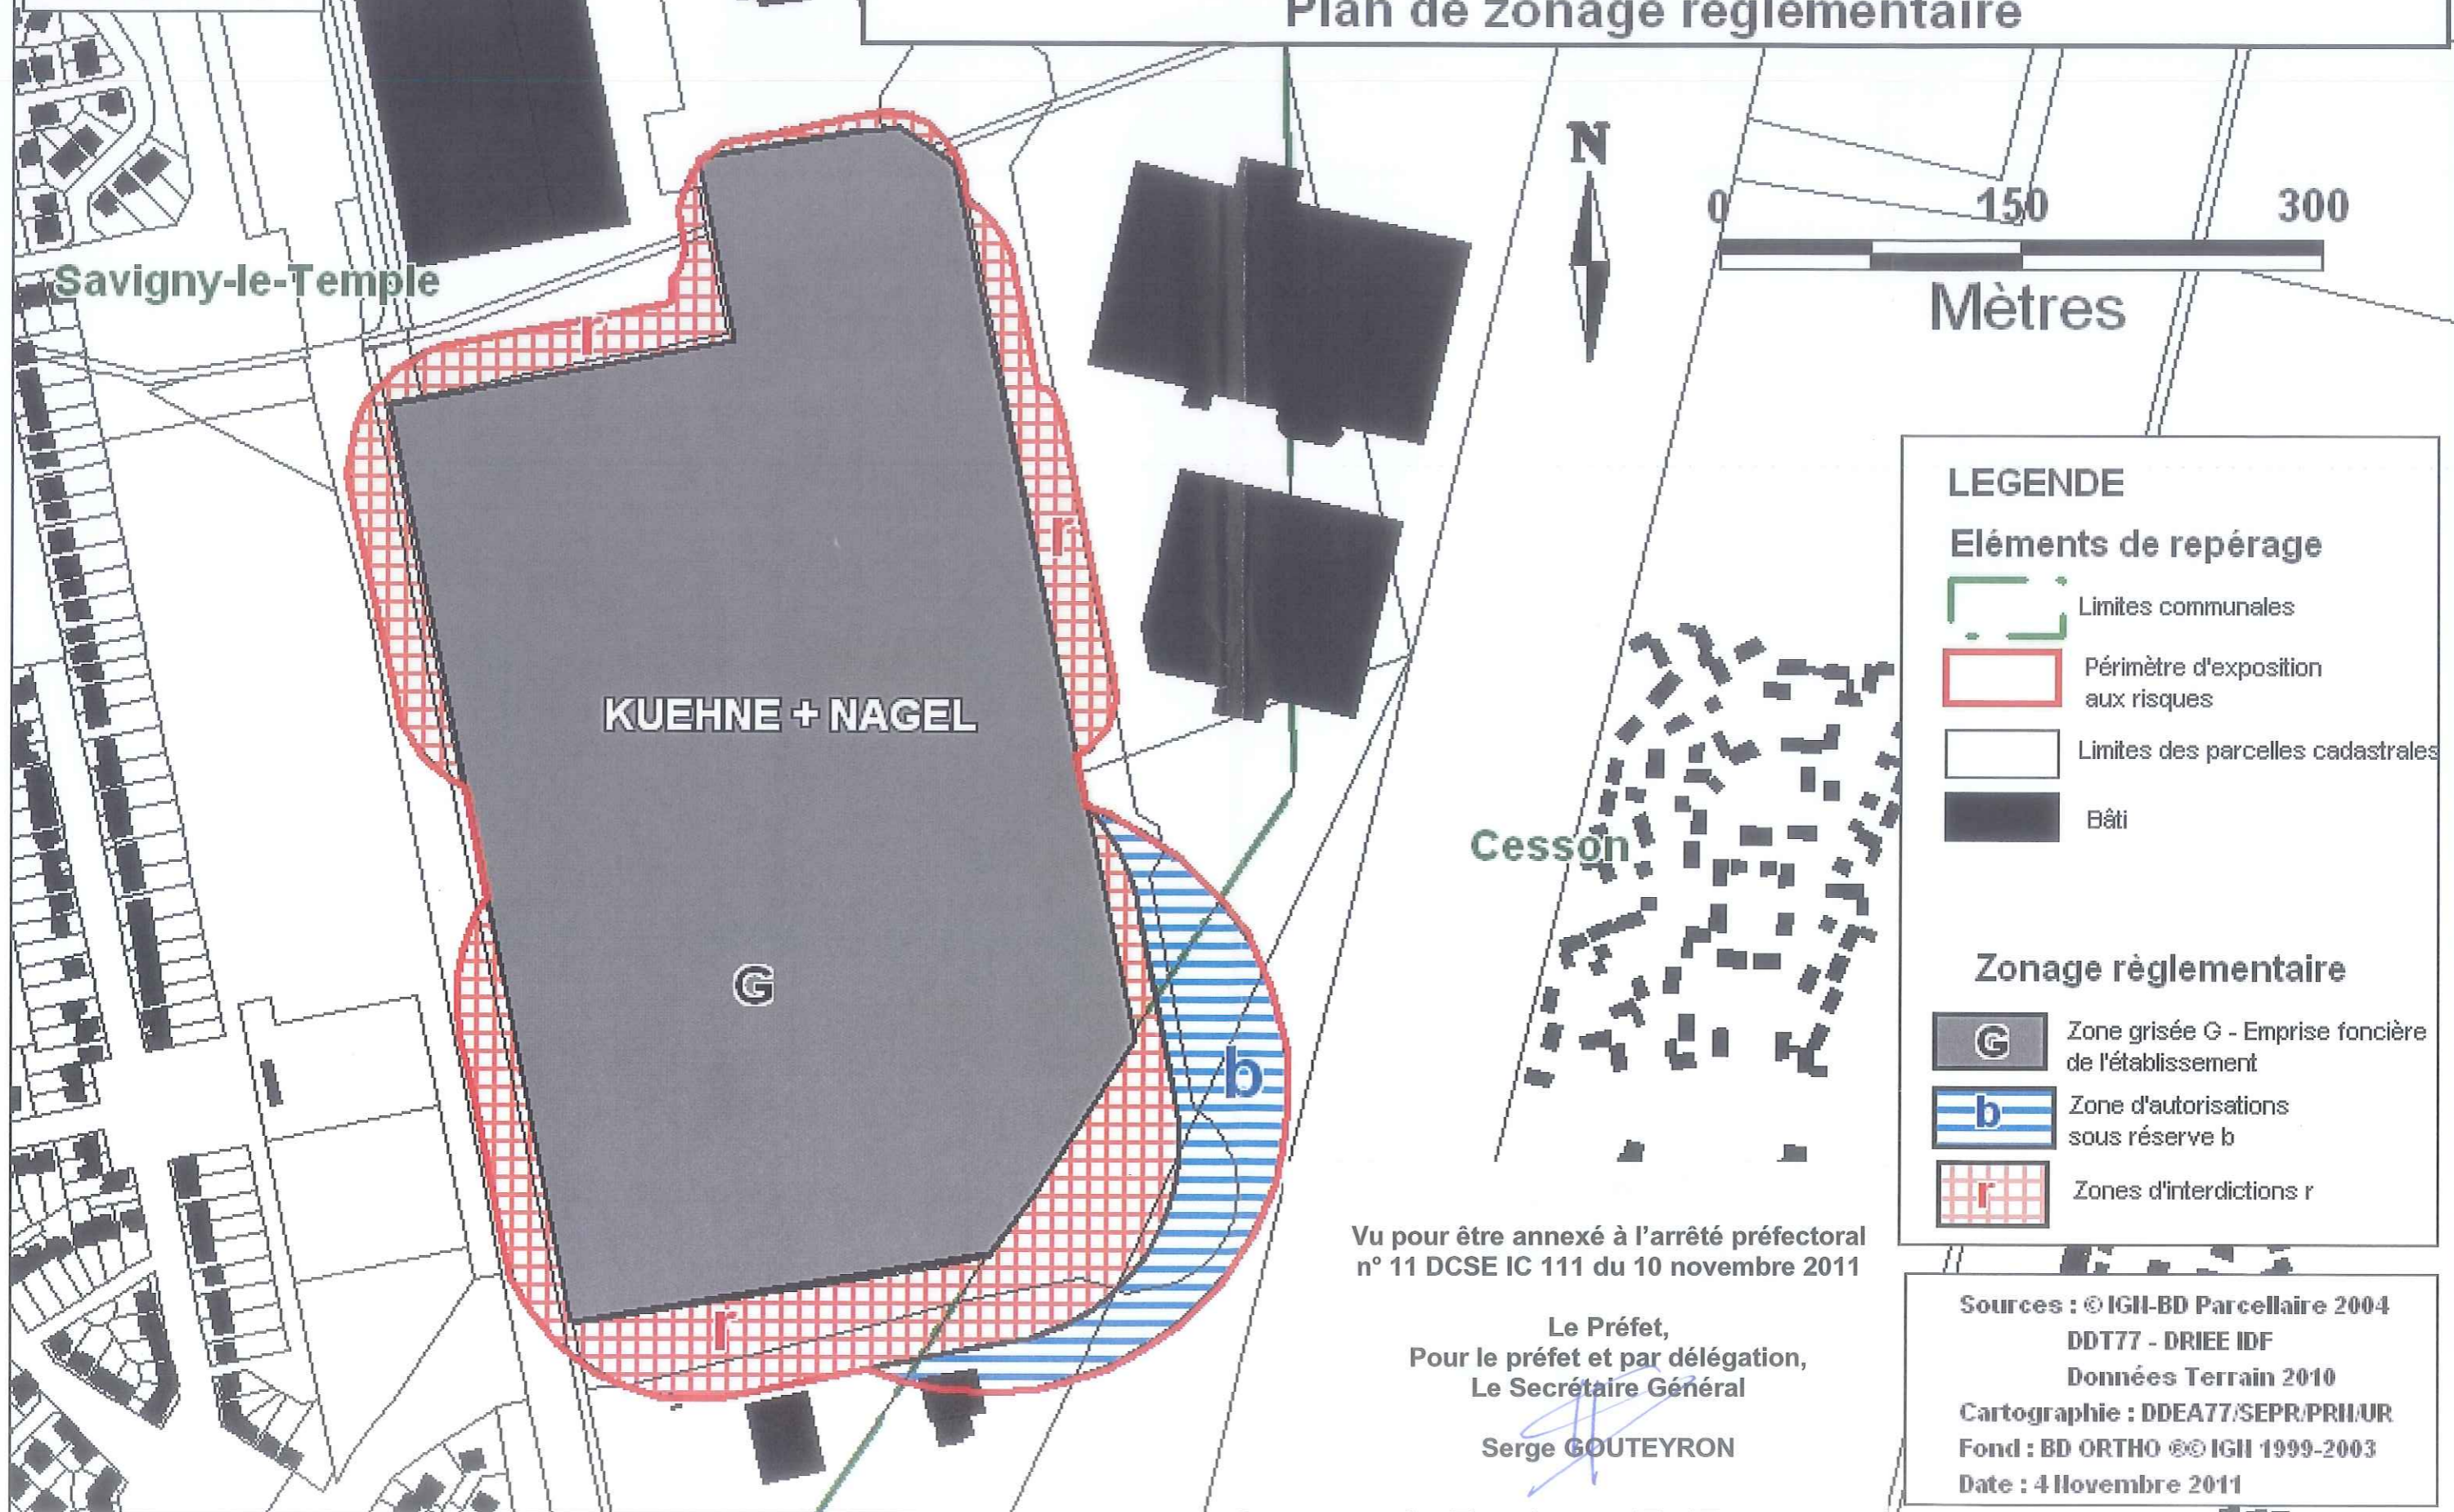

LEGENDE

Éléments de repérage

- Limites communales
- Périmètre d'exposition aux risques
- Limites des parcelles cadastrales
- Bâti

Zonage réglementaire

- G** Zone grisée G - Emprise foncière de l'établissement
- b** Zone d'autorisations sous réserve b
- r** Zones d'interdictions r

Vu pour être annexé à l'arrêté préfectoral n° 11 DCSE IC 111 du 10 novembre 2011

Le Préfet,
Pour le préfet et par délégation,
Le Secrétaire Général
Serge GOUTEYRON

Sources : © IGH-BD Parcellaire 2004
DDT77 - DRIEE IDF
Données Terrain 2010
Cartographie : DDEA77/SEPR/PRH/UR
Fond : BD ORTHO © IGH 1999-2003
Date : 4 Novembre 2011