



**PRÉFECTURE DE SEINE-ET-MARNE**

**DIRECTION RÉGIONALE ET INTERDÉPARTEMENTALE  
DE L'ENVIRONNEMENT ET DE L'ÉNERGIE  
D'ÎLE-DE-FRANCE  
Unité territoriale de Seine-et-Marne**

**DIRECTION DÉPARTEMENTALE DES TERRITOIRES DE  
SEINE-ET-MARNE**

Communes de COMPANS et MITRY-MORY (77)

**Plan de Prévention des Risques Technologiques (PPRT)**

**CCMP, GAZECHIM et GEREP**

**PLAN DE ZONAGE RÉGLEMENTAIRE**



x Note de présentation

x **Plan de zonage réglementaire**


x Règlement

x Recommandations

*Le Préfet*

Pour le Préfet et par délégation  
Le Secrétaire Général de la Préfecture

Nicolas de MAISTRE

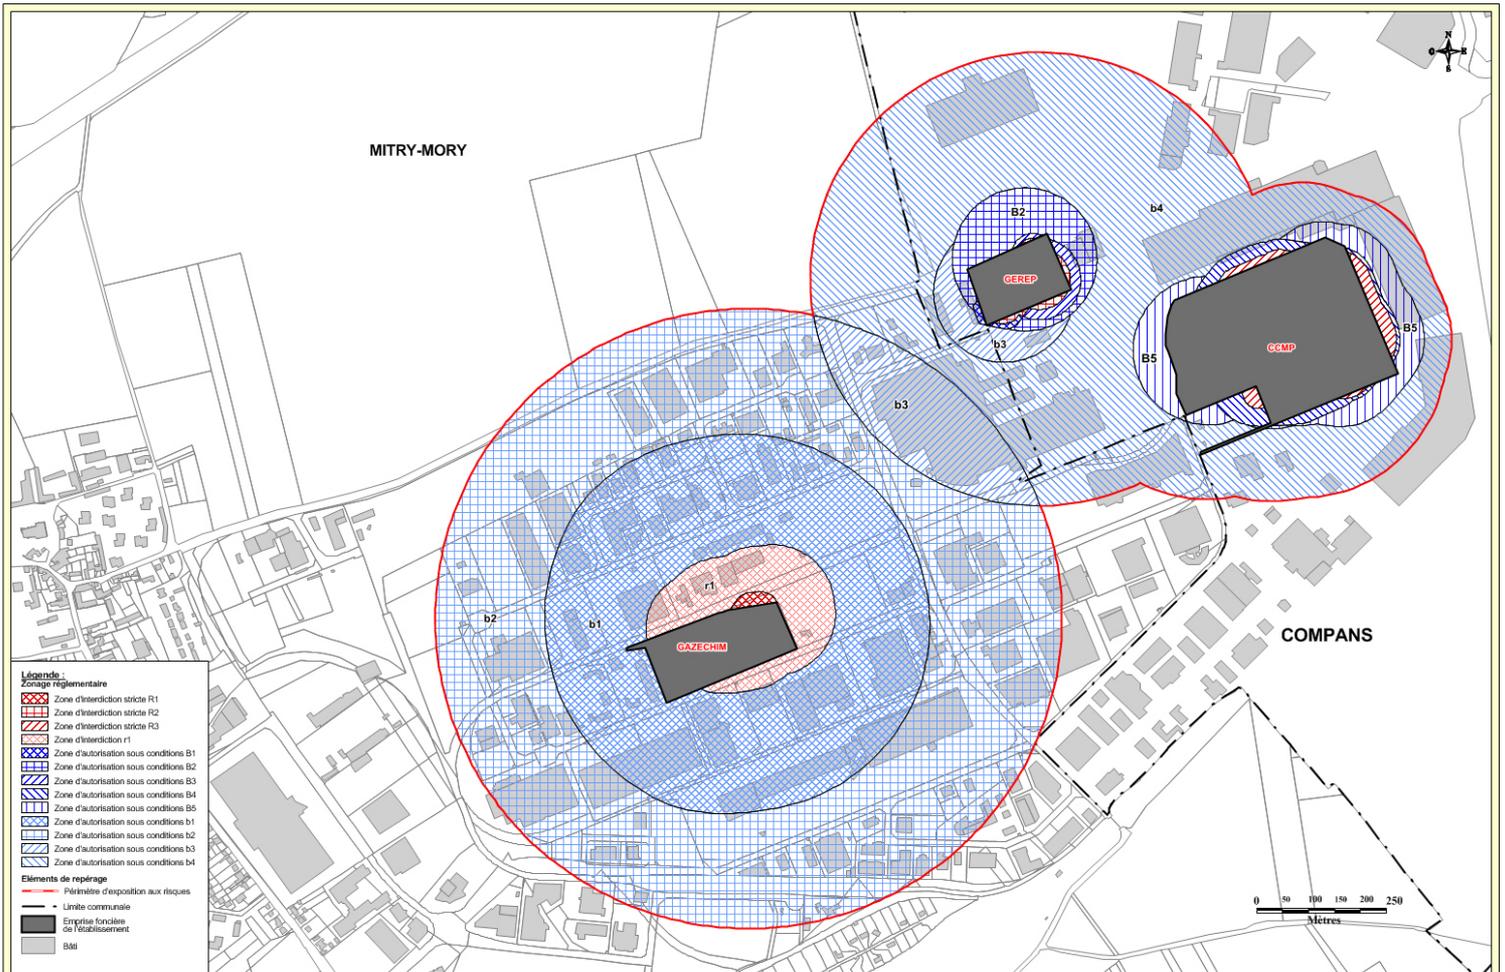


**Plan de Prévention des Risques Technologiques GAZECHIM-CCMP-GEREP à Mitry-Mory et Compans**  
**CARTE DE ZONAGE REGLEMENTAIRE**

Source des données : DDT77-DRIEE  
 Fond cartographique numérique © TOPOS © IGN  
 BD PARCELLAIRES © IGN

Conception - réalisation : DDT 77/SEPR/PPRLN  
 Date : 08/10/2013  
 Echelle : 1:7 000

**Plan de Prévention des Risques Technologiques GAZECHIM-CCMP-GEREP à Mitry-Mory et Compans**  
**Carte de zonage réglementaire \_ Site CCMP**

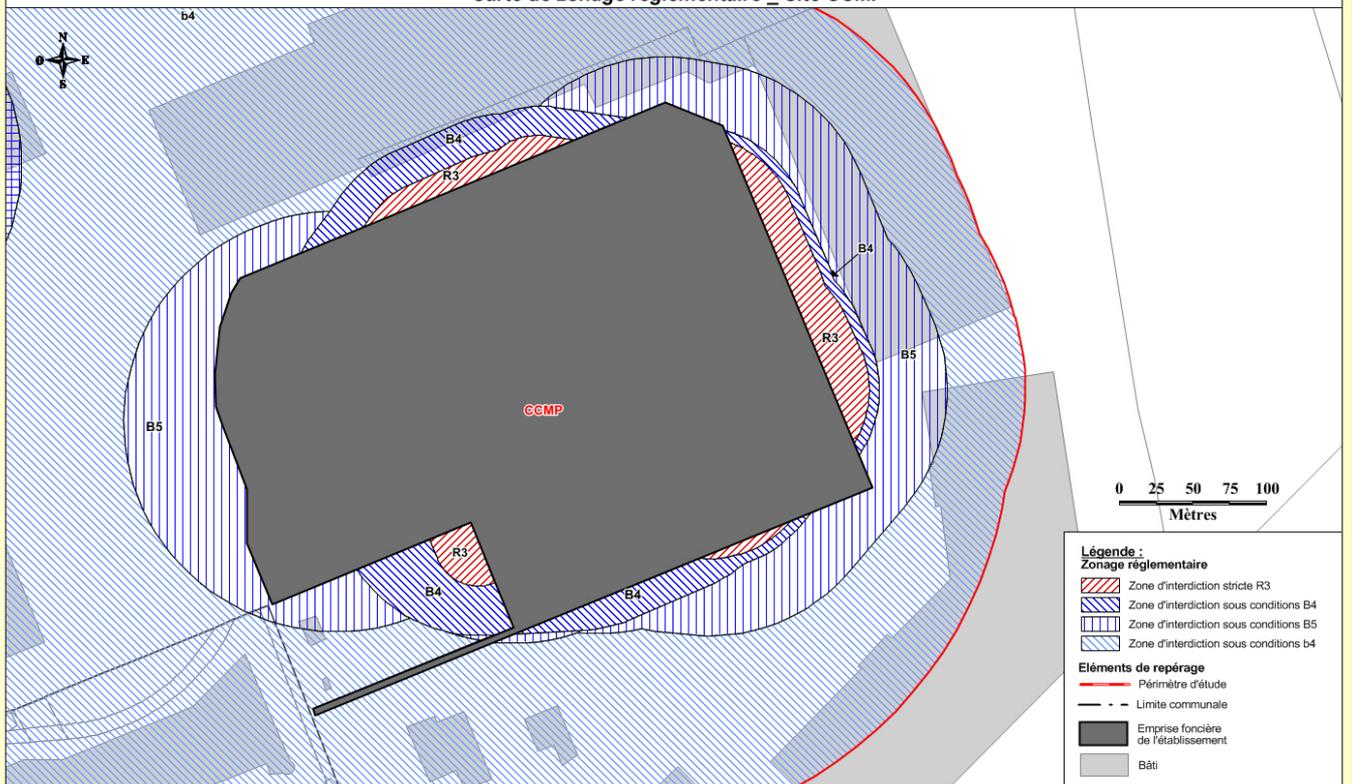

**Légende :**

**Zonage réglementaire**

- Zone d'interdiction stricte R3
- Zone d'interdiction sous conditions B4
- Zone d'interdiction sous conditions B5
- Zone d'interdiction sous conditions b4

**Éléments de repérage**

- Périmètre d'étude
- Limite communale
- Emprise foncière de l'établissement
- Bâti



Source des données : DDT77-DRIEE  
 Fond cartographique numérique BD TOPO® © IGN  
 BD PARCELLAIRE® © IGN

Conception - réalisation : DDT 77/SEPR/PPRLN  
 Date : 13/09/2013

Échelle : 1/2 500

**Plan de Prévention des Risques Technologiques GAZECHIM-CCMP-GEREP à Mitry-Mory et Compans**  
**Carte de zonage réglementaire \_ Site GAZECHIM**



**Légende :**

**Zonage réglementaire**

- Zone d'interdiction stricte R1
- Zone d'interdiction r1
- Zone d'autorisation sous conditions b1
- Zone d'autorisation sous conditions b2

**Eléments de repérage**

- Périmètre d'étude
- Limite communale
- Emprise foncière de l'établissement
- Bâti




Source des données : DDT77-DRIEE  
 Fond cartographique numérique BD TOPO® © IGN  
 BD PARCELLAIRE® © IGN

Conception - réalisation : DDT 77/SEPR/PPRLN  
 Date : 13/09/2013

Échelle : 1/2 500

**Plan de Prévention des Risques Technologiques GAZECHIM-CCMP-GEREP à Mitry-Mory et Compans**  
**Carte de zonage réglementaire \_ Site GEREP**

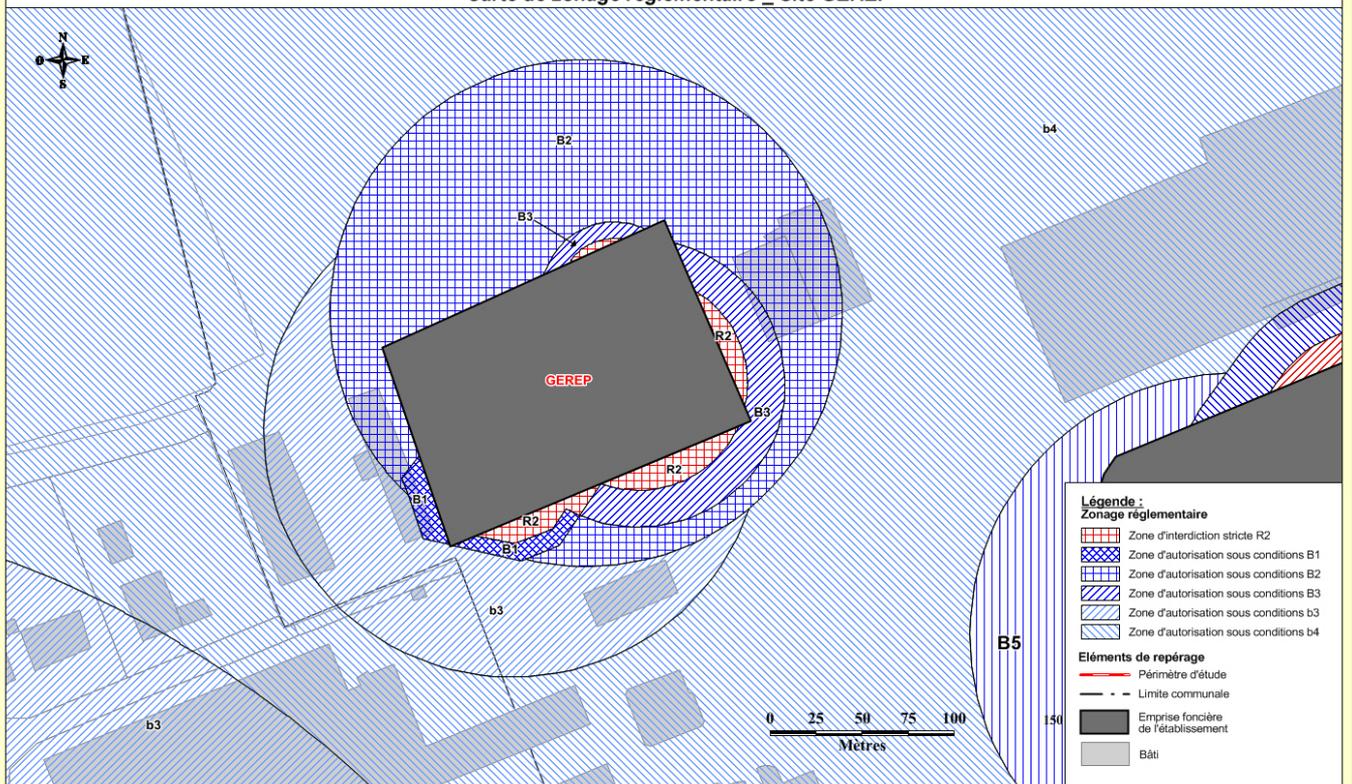

**Légende :**  
**Zonage réglementaire**

- Zone d'interdiction stricte R2
- Zone d'autorisation sous conditions B1
- Zone d'autorisation sous conditions B2
- Zone d'autorisation sous conditions B3
- Zone d'autorisation sous conditions b3
- Zone d'autorisation sous conditions b4

**Éléments de repérage**

- Périmètre d'étude
- Limite communale
- Emprise foncière de l'établissement
- Bâti



Source des données : DDT77-DRIEE  
 Fond cartographique numérique BD TOPO® © IGN  
 BD PARCELLAIRE® © IGN

Conception - réalisation : DDT 77/SEPR/PPRLN

Date : 13/09/2013

Échelle : 1/2 000