Liberté · Égalité · Fraternité République Française Ministère chargé de l'environnement Ce formulaire contr	Edited by Foxit Reader Copyright(C) by Foxit Corporation,2005-2010 For Evaluation Only. Inde d'examen au cas par cas préalable la réalisation d'une étude d'impact Article R. 122-3 du code de l'environnement e n'est pas applicable aux installations classées pour la protection de l'environnement aplété sera publié sur le site internet de l'autorité administrative de l'Etat compétente en matière d'environnement lir cette demande, lire attentivement la notice explicative	cerfa Nº 14734*02
Date de réception 04/01/2013	Cadre réservé à l'administration Dossier complet le N° d'enregistre F01113P0008	ement
	1. Intitulé du projet	
6000 SUR LE SITE BIT	MATERNEUES ET DEX ÉGUES ÉLÉMENTAIRES, D'UN LYMNARE DU CAMPUS À CLAMART. Entification du maître d'ouvrage ou du pétitionnaire	F ET KUN
Nom 2.2. Personne morale	Prénom	
Dénomination ou raison sociale Nom, prénom et qualité de la personne habilitée à représenter la personne morale RCS / SIRET 191919101019	VILLE DE CLAMART (92.140) = Rilige KALTENRACH, Séraken-Maine de Clanast 3.5.10.0.0.1.4. Forme juridique	
Joign	ez à votre demande l'annexe obligatoire n°1	
3. Rubrique(s) applicable(s) du table	au des seuils et critères annexé à l'article R. 122-2 du code de l'environn	ementet
N° de rubrique et sous rubrique	dimensionnement correspondant du projet Caractéristiques du projet au regard des seuils et critères de la rui	orique
"» 1 <i>(</i>		A
n° 36	Travanx de constructions réalisés en une on phisiens plases	2 concept
	l'opération réé une SHON onpériene an égale à 10000 m	•
	Projet: 13655 m² SHON	
	13534 m SURFACE MANCHER.	
Doivent être annexées au présent form 4.1 Nature du projet	4. Caractéristiques générales du projet ulaire les pièces énoncées à la rubrique 8.1 du formulaire	
Nondilon Nanciennes Eiche at	bakinent spalif rétuste, pan le recontinction :	
11 D. P. I		1
- d'un complete readance neuf	'aganyant 2 lide maternelles de 7 et 9 clesses, 2 clémentais le boissies, crissive et salle de restament, salle polynalente et	es de 10
et 12 classes, 2 accuels a	te boisins, crissive et salle de restament, salle polyralente et	· low
edkrienes,		
- d'un complexe partif regions	ant 1 gymnese, 1 dojo, 2 comp de komis et 1 aire d'éve	htm.

r:

....

La loi nº 78-17 du 6 janvier 1978 modifiée relative à l'informatique, aux fichiers et aux libertés s'applique aux données nominatives portées dans ce formulaire. Elle garantit un droit d'accès et de rectification pour ces données auprès du service destinataire

- Mise anx nomes et meillene fontomalté de école et batiment sportfo - Désenclaver la parcelle en effant de marcusée nod-med et réconcilier le times unhairs (zone parthèrese et logenent socianx), - Atteinde me grande performance Darghige (corronnation attendue infériene à 35 hillion (m.e.)) isdaton exterene, évergre solaire par l'eau charde sanitare, charffeire hois homatie par 80% du charffage et gay à condensation par le complément, - Très hours gehon de eaux phinales and kontines-tenans régétalisés et toiting-bacs par relayération pour anosage et rettorpage de votres - Reformance aunstique et qualité de l'ain. 4.3 Décrivez sommairement le projet les travaix se rédisevont en phisieurs phases, avec dans un preme temps le relogement de évales dans une partie des anciennes écoles conservées le temps du charter, pus la démolition des arciennes écoles sitrés dans le perivète de transerx, le contruction de naveaux équipemente, pris, après chilitzation de école dans leurs nonveen bianx, la déviditor de école provisories. 4.3.2 dans sa phase la maintenance et l'entretten de nonveaix bâtiment sevont réalisé par le service municipaix. Un agent référent de la logistique relaire sera spécifiquement déché au vite. Le effectife attendus sont de 11165 personnes pour le complexe sublaire, et 820 personnes pour le Complexe youtf. le space vert exterious et voiries seront ansés et lavés ance l'ear de récipération de tothing-bass de bâtiment. La majorité de tothing de cerde seart par ailleur entièrement régétallisées.

4.4.1 A quelle(s) procédure(s) administrative(s) d'autorisation le projet a-t-il été ou sera-t-il soumis ? La décision de l'autorité administrative de l'Etat compétente en matière d'environnement devra être jointe au(x) dossier(s) d'autorisation(s). Permis de construire. 4.4.2 Précisez ici pour quelle procédure d'autorisation ce formulaire est rempli Pennis de construire. 4.5 Dimensions et caractéristiques du projet et superficie globale (assiette) de l'opération - préciser les unités de mesure utilisées Grandeurs caractéristiques Valeur SHON 13655 m² Sunface plander 13534 m² 4.6 Localisation du projet Adresse et commune(s) Coordonnées géographiques¹ Long. ____° ___' Lat. d'implantation Pour les rubriques 5° a), 6° b) et d), 8°, 10°, 18°, 28° a) et b), 32° ; 41° et 42° : Kug der commandart brival et Point de départ : de la Domallère, Long. ____ ° ____ ' ____ Lat. _ Point d'arrivée : Long. ____° ____' ____ Lat. _ 92 140 CLAMART. Communes traversées : Non X 4.7 S'agit-il d'une modification/extension d'une installation ou d'un ouvrage existant ? Oui 4.7.1 Si oui, cette installation ou cet ouvrage a-t-il fait l'objet d'une étude d'impact ? Oui Non 4.7.2 Si oui, à quelle date a-t-il été autorisé ? × 4.8 Le projet s'inscrit-il dans un programme de travaux ? Oui Non Si oui, de quels projets se compose le programme ?

5. Sensibilité environnementale de la zone d'implantation envisagée 5.1 Occupation des sols Quel est l'usage actuel des sols sur le lieu de votre projet ? Equipements sudable et sportfor (même usage). Existe-t-il un ou plusieurs documents d'urbanisme (ensemble des documents d'urbanisme X Oui concernés) réglementant l'occupation des sols sur le lieu/tracé de votre projet ? Non PLU Si oui, intitulé et date d'approbation : Précisez le ou les règlements applicables à la zone du projet Pour les rubriques 33° à 37°, le ou les documents ont-ils fait l'objet d'une évaluation Oui Non environnementale? 5.2 Enjeux environnementaux dans la zone d'implantation envisagée : Complétez le tableau suivant, par tous moyens utiles, notamment à partir des informations disponibles sur le site internet http://www.developpement-durable.gouv.fr/etude-impact Le projet se situe-t-il : Oui Non Lequel/Laquelle ? dans une zone naturelle d'intérêt écologique, faunistique et floristique de \square X type I ou II (ZNIEFF) ou couverte par un arrêté de protection de biotope ? en zone de montagne? \square X sur le territoire d'une \mathbf{X} commune littorale? dans un parc national, un parc naturel marin, une réserve naturelle (régionale \mathbf{X} ou nationale) ou un parc naturel régional? sur un territoire couvert par Projet hors plan de prévention der huit. un plan de prévention du bruit, arrêté \mathbf{X} OU le cas . échéant, en COURS d'élaboration?

dans une aire de mise en valeur de l'architecture et du patrimoine ou une zone de protection du patrimoine architectural, urbain et paysager?		X	
dans une zone humide ayant fait l'objet d'une délimitation ?	S	X	
dans une commune couverte par un plan de prévention des risques naturels prévisibles ou par un plan de prévention des risques technologiques ? si oui, est-il prescrit ou approuvé ?			la parcelle cadastrée BN nº 39 et has périmètre de convères (anêté pérfectoral du 7 avoir 1985 délimitant le périmètre des canvères du PPPN).
dans un site ou sur des sols pollués ?		X	
dans une zone de répartition des eaux ?			
dans un périmètre de protection rapprochée d'un captage d'eau destiné à l'alimentation humaine ?			
dans un site inscrit ou classé ?			
Le projet se situe-t-il, dans ou à proximité :	Oui	Non	Lequel et à quelle distance ?
d'un site Natura 2000 ?	[]	X	
d'un monument historique ou d'un site classé au patrimoine mondial de l'UNESCO?		×	


6. Caracteristiques de l'impact potentiel du projet sur l'environnement et la santé humaine 6.1 Le projet envisagé est-il susceptible d'avoir les incidences suivantes ? Veuillez compléter le tableau suivant : De quelle nature ? De quelle importance ? Domaines de l'environnement : Oui Non Appréciez sommairement l'impact potentiel 4 engendre-t-il des X prélèvements d'eau? impliquera-t-il des drainages / ou des modifications \mathbf{X} prévisibles des masses d'eau souterraines? Ressources Deblais évanés en décharge. est-il excédentaire X en matériaux? est-il déficitaire en matériaux? Si oui, utilise-t-il les X ressources naturelles du sol ou du soussol? Milieu An catraire, b, kitme régétalisée andhormont k lidiversité existante. est-il susceptible naturel d'entraîner des perturbations, des dégradations, des destructions de la X . biodiversité existante : faune, flore, habitats, continuités écologiques? est-il susceptible 凶 d'avoir des incidences sur les zones à sensibilité particulière énumérées au 5.2 du présent formulaire ?

	Engendre-t-il la consommation d'espaces naturels, agricoles, forestiers, maritimes ?	X	
	Est-il concerné par des risques technologiques ?	X	
Risques et nuisances	Est-il concerné par des risques naturels ?	X	
	Engendre-t-il des risques sanitaires ? Est-il concerné par des risques sanitaires ?	X	
Commodités de voisinage	Est-il source de bruit ? Est-il concerné par des nuisances sonores ?		la réglementation de huit de voirinage (décet du 31 avrit 2006) sera respectée par la mise en place de piège à son on l'ensemble de réseax. L'emplacement de cours de récréation pervet d'attenuer le huit engendé par celles-ci.
	Engendre-t-il des odeurs ? Est-il concerné par des nuisances olfactives ?	X	Vensemble de ains visiés ut rejeté en lottime-bename.
•	Engendre-t-il des vibrations ? Est-il concerné par des vibrations ?		

Engendre-t-il des X \square émissions lumineuses ? Est-il concerné par des émissions \times lumineuses? la chanflerie et composée d'une chandière liomane à grandé (combratille vaitrisé, rejet de palment limité à Engendre-t-il des 50 mg/Nm² de poussielle). X rejets polluants dans l'air? les eaux pliniales sont rejetées dans le résear commun. le lanx de parking sont traitée par séparateur hydrocarhure. Engendre-t-il des rejets hydrauliques? ly ear games par un sépartem à gaine. Pollutions \square Si oui, dans quel milieu? Véclets inne de l'activité d'enseignement et retranchon. Un tri ut effectué pour optimiser l'ensemble du traitement Engendre-t-il la production d'effluents ou de X dy dickets. déchets non dangereux, inertes, dangereux? Est-il susceptible de porter atteinte au patrimoine architectural, culturel, archéologique et paysager? Patrimoine / Cadre de vie / Population Engendre-t-il des modifications sur les activités humaines (agriculture, \bowtie sylviculture, urbanisme / aménagements)?

6.2 Les incidences du projet identifiées au 6.1 sont-elles susceptibles d'être cumulées avec d'autres projets connus ? Non × Si oui, décrivez lesquelles : Oui 6.3 Les incidences du projet identifiées au 6.1 sont-elles susceptibles d'avoir des effets de nature transfrontière ? Non X Si oui, décrivez lesquels : Oui 7. Auto-évaluation (facultatif) Au regard du formulaire rempli, estimez-vous qu'il est nécessaire que votre projet fasse l'objet d'une étude d'impact ou qu'il devrait en être dispensé ? Expliquez pourqu'oi. An regard de l'importance de performance en inonnementales de projet, et de fait qu'il s'agit de la reconstruction sur le même site d'équipement de même derthalters que ceux démilies, l'étude d'impait ne semble ja, nécessance.

8. Annexes 8.1 Annexes obligatoires Objet L'annexe n°1 intitulée « informations nominatives relatives au maître d'ouvrage ou pétitionnaire » - non publiée ; 1 Un plan de situation au 1/25 000 ou, à défaut, à une échelle comprise entre 1/16 000 et 1/64 000 (Il peut s'agir 2 d'extraits cartographiques du document d'urbanisme s'il existe); Au minimum, 2 photographies datées de la zone d'implantation, avec une localisation cartographique des prises X 3 de vue, l'une devant permettre de situer le projet dans l'environnement proche et l'autre de le situer dans le paysage lointain ; Un plan du projet ou, pour les travaux, ouvrages ou aménagements visés aux rubriques 5° a), 6° b) et d), 8°, 10°, X 4 18°, 28° a) et b), 32°, 41° et 42° un projet de tracé ou une enveloppe de tracé ; Sauf pour les travaux, ouvrages ou aménagements visés aux rubriques 5° a), 6° b) et d), 8°, 10°, 18°, 28° a) et b), 32°, 41° et 42° : plan des abords du projet (100 mètres au minimum) pouvant prendre la forme de photos aériennes datées et complétées si nécessaire selon les évolutions récentes, à une échelle comprise entre 1/2 000 5 et 1/5 000. Ce plan devra préciser l'affectation des constructions et terrains avoisinants ainsi que les canaux, plans d'eau et cours d'eau ; 8.2 Autres annexes volontairement transmises par le maître d'ouvrage ou pétitionnaire Veuillez compléter le tableau ci-joint en indiquant les annexes jointes au présent formulaire d'évaluation, ainsi que les parties auxquelles elles se rattachent Objet PC 6 - Perspective d'insertion du popt. 9. Engagement et signature Je certifie sur l'honneur l'exactitude des renseignements ci-dessus \times 0 5 DEC. 2012 CLAMART Fait à le, Le Séna -Maire. Signature Philippe LTENBACF

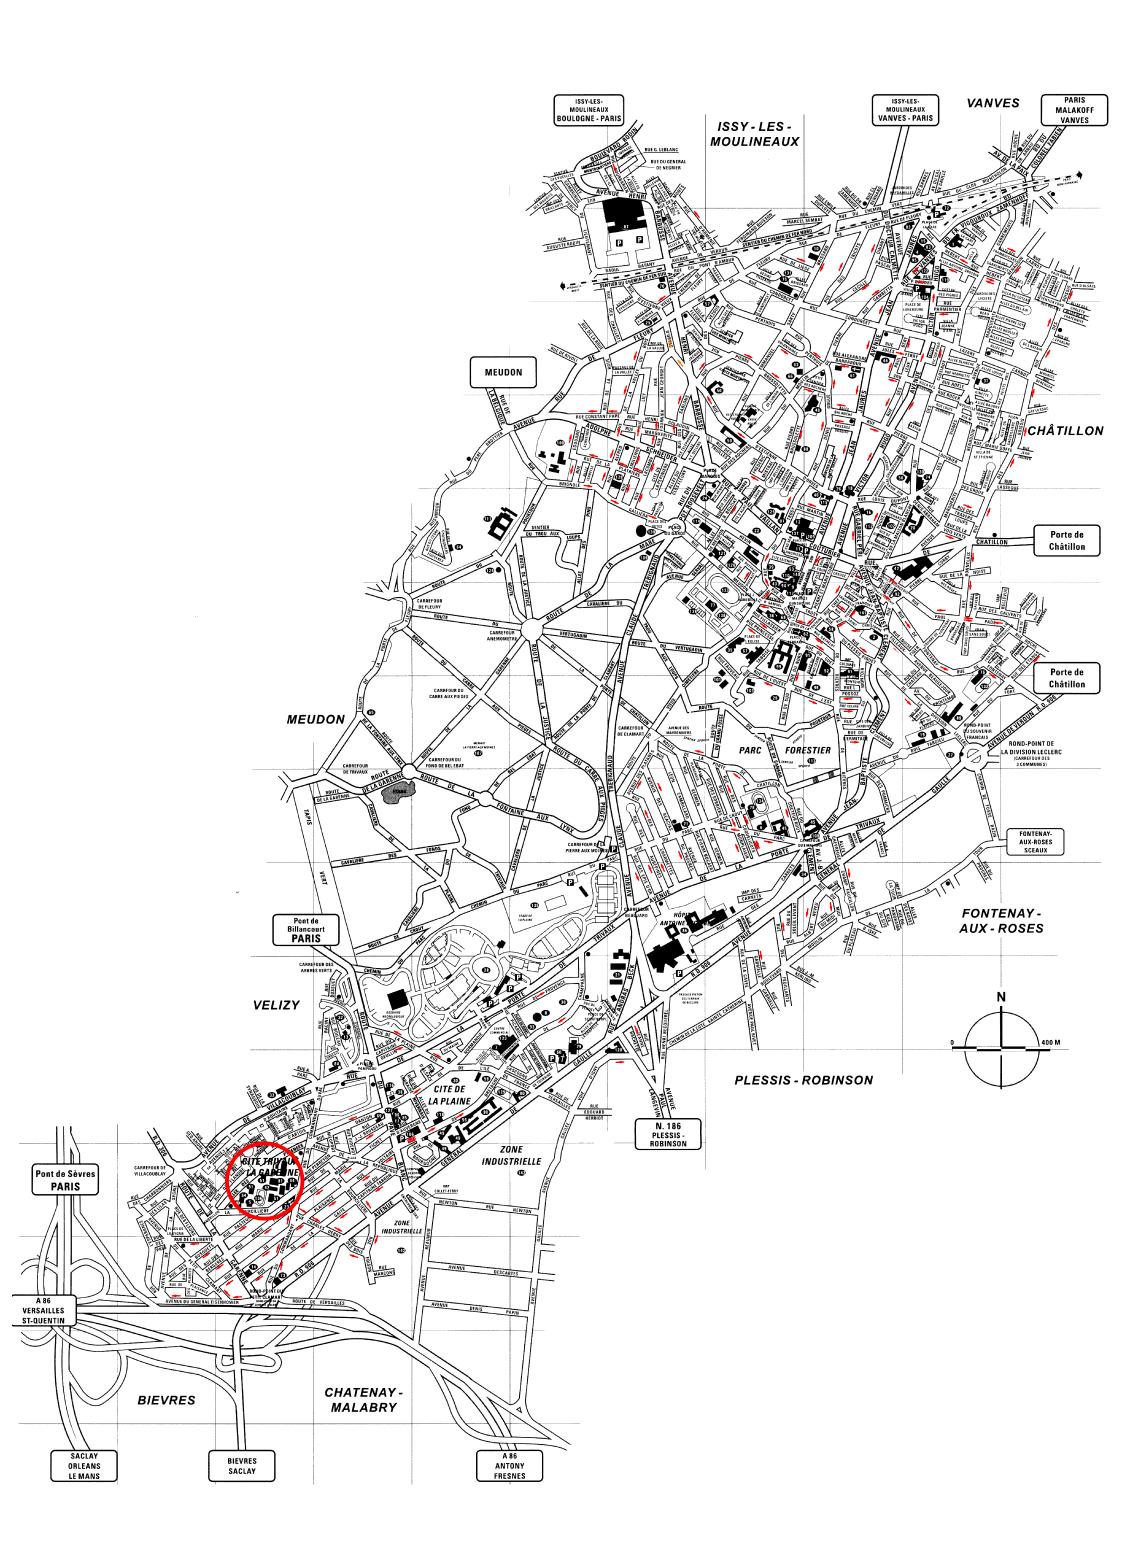

RECONSTRUCTION DU CAMPUS TRIVAUX GARENNE VILLE DE CLAMART

INDICE	DATE	MODIFICATION

Ρ	PC	\ /	PHC	TOGRAPH	HIES DU TE	ERR	AIN E	ANS L'E	NVIRONNI	EMENT PF	ROCHE
Date Echelle	DE	C 2012	MAÎTRISE	D'OUVRAGE				C(Place M	OMMUNE DE C Aaurice Gunsbourg 92 tél : 07 gerald.rullie	CLAMART 2140 Clamart 1.46.62.36.21 pr@clamart.fr	
			AMO HQE	Ξ				86 rue			
			BUREAU	DE CONTROLE			46, a	venue des Frères			
			MAÎTRISE	D'OEUVRE	ARCHITECTE	MANI	DATAIR			75011 Paris 1.43.57.22.77 1.43.57.03.13	
				B.E	e.t fluides et	STR	JCTUR		ue Benoît Malon - 921 tél : 01	. 41. 44. 97. 00 . 41. 44. 97. 07	
					B.E.T. H.Q.E. ET	THE	rmiqu	E:	47, rue de Paradis tél : 01 fax: 01	EMENTS - 75010 Paris - 44 79 37 10 - 42 46 82 47 lements.com	
					/	4COU	STICIEI			- 75010 Paris 48 03 03 40 48 03 04 25	
			SOUS-TR	AITANTS MANDAT	AIRE						
					AMOE g	jestion	de proje	ts: A	fax :		
						E	CONOM		fax:		
						С	UISINIST	E:	SPOOMS-OI 6, rue Coro tel:	-	
			BET	STRUCTURE ET E	ENVELOPPE / COM	1PLEXE	E SPORTI	F:	41 place Riho tel	VS-A our - 59000 Lille 03 20 52 11 44 ourrier@vs-a.eu	
						PA	YSAGIST	E: AT		DSCAPING c - 75018 Paris 01 42 58 63 77 sIlva@atsl.co	
EMETTE	JR	OPER	ATION	PHASE	LOT		TYPE	ZONE-BAT	ORIENTATION NIVEAU	PRECISION	S PIECE NUMERO
GL	Ρ	CL	AM	PC						PC7	7 11

		2	-			1
MAITRE D'OUVRAGE Commune de Clamart Place Maurice Gunsbourg 92140 Clamart	AMO HQE CABINET LIGERON 86 rue Regnault 75652 PARIS CEDEX 13	BUREAU DE CONTROLE ALPHA CONTROLE 46, avenue des Frères Lumière	ARCHITECTE MANDATAIRE GAËTAN LE PENHUEL 29, rue des Trois Bornes 75011 Paris	B.E.T FLUIDES ET STRUCTURE CETBA Ingénierie 9/11, rue Benoît Malon - 92156 Suresnes	B.E.T. H.Q.E. ET THERMIQUE RFR ELEMENTS 47, rue de Paradis - 75010 Paris	ACOUSTICIEN GENERAL ACOUSTICS 159, rue de Lafayette - 75010 Paris


		and the second second of the second			- COLON				
MAITRE D'OUVRAGE	AMO HQE	BUREAU DE CONTROLE	ARCHITECTE MANDATAIRE	B.E.T FLUIDES ET STRUCTURE	B.E.T. H.Q.E. ET THEF	RMIQUE	ACOUSTICIEN		
Commune de Clamart Place Maurice Gunsbourg 92140 Clamart Tel: 01.46.62.36.21	CABINET LIGERON 86 rue Regnault 75652 PARIS CEDEX 13 Tel : 01.69.35.57.23	ALPHA CONTROLE 46, avenue des Frères Lumière 78 190 TRAPPES CEDEX Tel: 01.61.37.09.30	GAËTAN LE PENHUEL 29, rue des Trois Bornes 75011 Paris Tel: 01.43.57.22.77 Fax : 01.43.57.03.13	CETBA Ingénierie 9/11, rue Benoît Malon - 92156 Suresnes Tel : 01.41.44.97.00 Fax : 01.41.44.97.07	RFR ELEMENTS 47, rue de Paradis - 75010 Paris Tel: 01 44 79 37 10 Fax: 01 42 46 82 47		GENERAL ACOUSTIC 159, rue de Lafayette - Tel: 01 48 03 03 40 Fax:01 48 03 04 25		
AMOE gestion de projets A.M. Stratégies & Valorisations	ECONOMIE IC.TEC - ISABELLE CASALIS	CUISINISTE SPOOMS-Olivier Brunet	BET STRUCTURE ET ENVELOPPE / COMPLEXE SPORTIF	ATELIER SILVA LANDSCAPING	Reconstruc		tion du can	npus Triv	
29, rue des trois bornes - 75011 Paris	20 chemin basse Gaudinière - 44300 Nantes		VS-A	45 rue Lepic - 75018 Paris	EMETTEUR	OPERATION	PHASE	LOT	
Tel: 09 53 95 85 80 Fax:01.43.57.03.13	Tel: 06 16 10 32 61 Fax:02 28 07 56 60	Tel: 01 44 09 97 64	41 place Rihour - 59000 Lille Tel: 03 20 52 11 44	Tel:01 42 58 63 77	GLP	CLAM	PC	ARC	




MAITRE D'OUVRAGE Commune de Clamart Place Maurice Gunsbourg 92140 Clamart	AMO HQE CABINET LIGERON 86 rue Regnault 75652 PARIS CEDEX 13	BUREAU DE CONTROLE ALPHA CONTROLE 46, avenue des Frères Lumière	ARCHITECTE MANDATAIRE GAËTAN LE PENHUEL 29, rue des Trois Bornes 75011 Paris	B.E.T FLUIDES ET STRUCTURE CETBA Ingénierie 9/11, rue Benoît Malon - 92156 Suresnes	B.E.T. H.Q.E. ET THERMIQUE RFR ELEMENTS 47, rue de Paradis - 75010 Paris	ACOUSTICIEN GENERAL ACOUSTICS 159, rue de Lafayette - 7	25010 Paris
Tel: 01.46.62.36.21 AMOE gestion de projets A.M. Stratégies & Valorisations 29, rue des trols bornes - 75011 Parls Tel: 09 53 95 85 80 Fax:01.43.57.03.13	Tel : 01.69.35.57.23 ECONOMIE IC.TEC - ISABELLE CASALIS 20 chemin basse Gaudinière - 44300 Nantes Tel: 06 16 10 32 61 Fax:02 28 07 56 60 Fax:02 28 07 56 60	78 190 TRAPPES CEDEX Tel: 01.61.37.09.30 CUISINISTE SPOOMS-Olivier Brunet 6, rue Corot - 75016 Paris Tel: 01 44 09 97 64	Tel: 01.43.57.22.77 Fax : 01.43.57.03.13 BET STRUCTURE ET ENVELOPPE / COMPLEXE SPORTIF VS-A 41 place Rihour - 59000 Lille Tel: 03 20 52 11 44	Tel : 01.41.44.97.00 Fax : 01.41.44.97.07 ATELIER SILVA LANDSCAPING IC.TEC - ISABELLE CASALIS 45 rue Lepic - 75018 Paris Tel:01 42 58 63 77	Tel: 01 44 79 37 10 Fax: 01 42 46 82 47 EMETTEUR OPERATION GLP CLAM	Tel: 01 48 03 03 40 Fax:01 48 03 04 25	pus Triva נסד ARC




Tel: 01.46.62.36.21 Tel: 01.69.35.57.23 78 190 TRAPPES CEDEX Tel: 01.43.57.22.77 Tel: 01.41.44.97.00 Tel: 01 44 79 37 10 Tel: 01 48 03 03 4	yette - 75010 Paris 40
Image: Note of the second s	

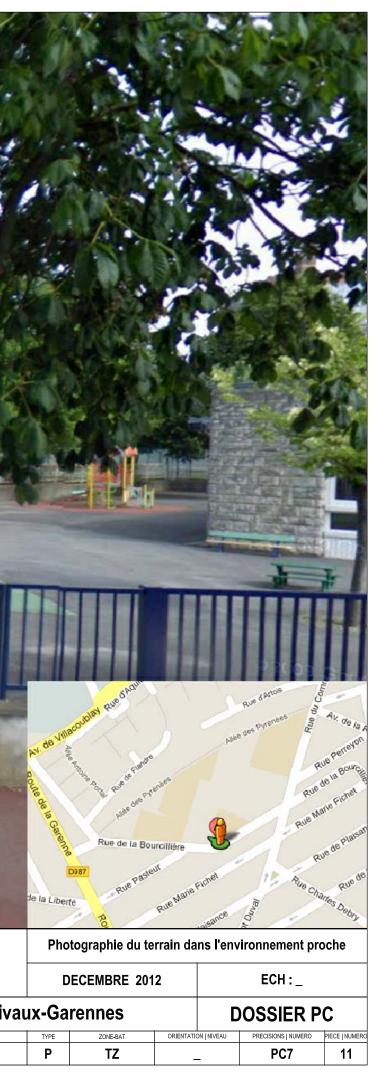

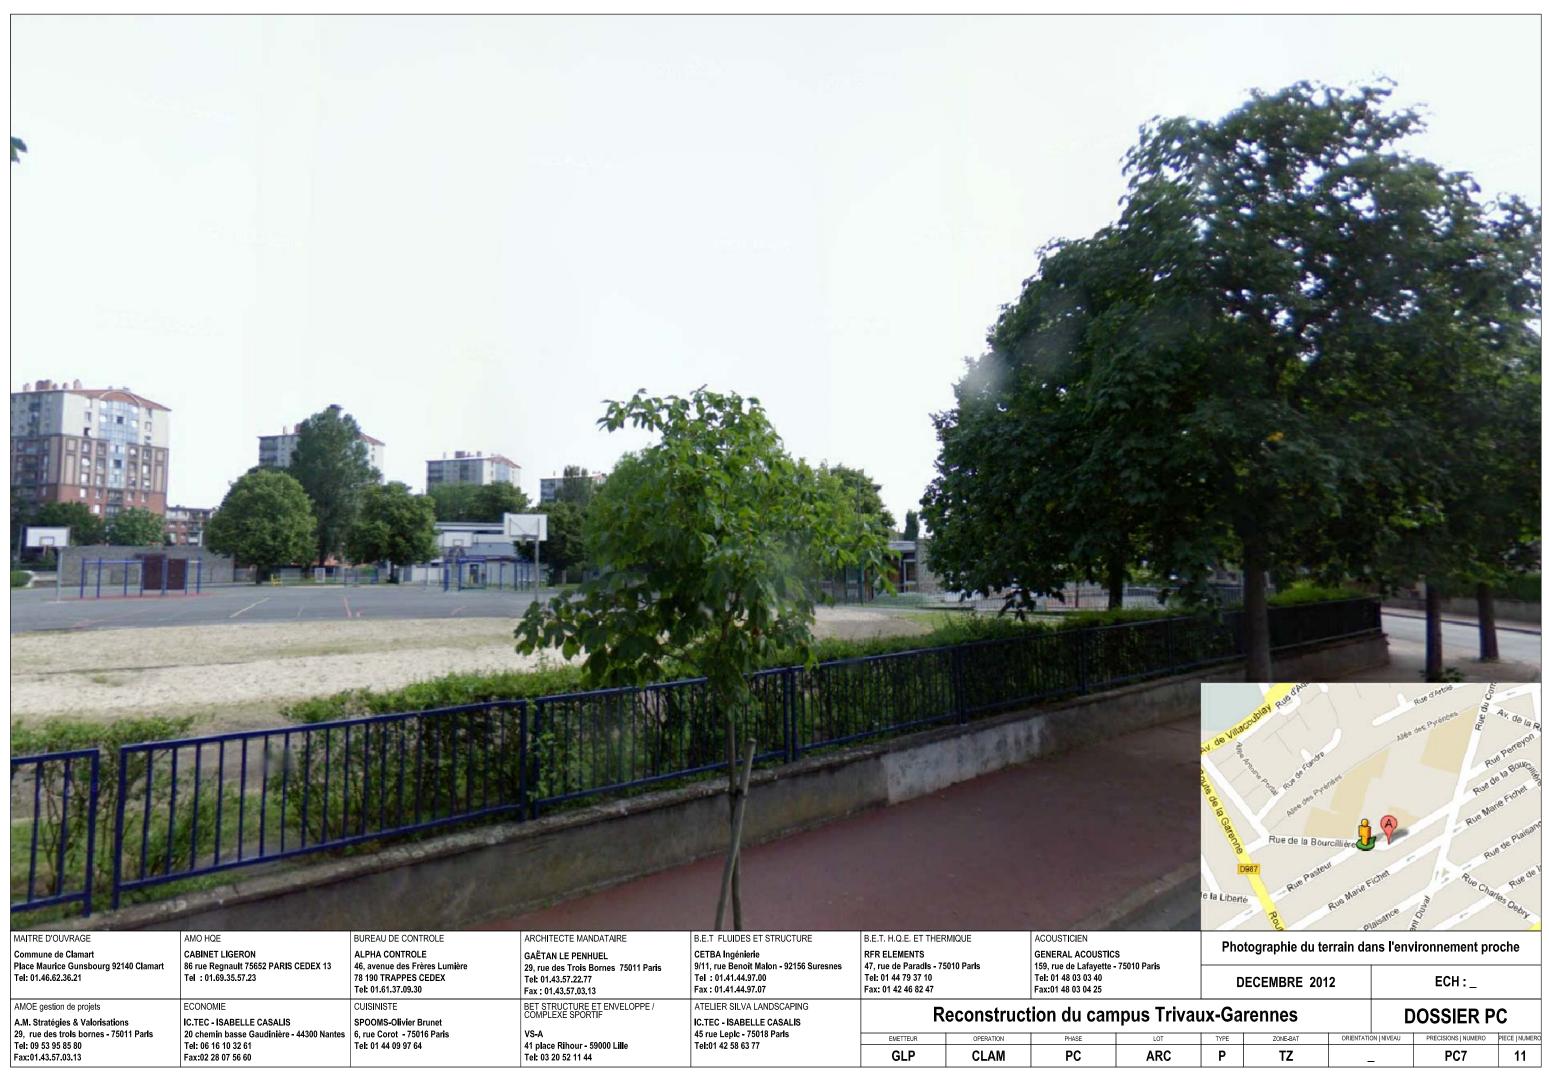

A.M. Stratégies & Valorisations 29, rue des trols bornes - 75011 Parls Tel: 09 53 95 85 80
29, rue des trois bornes - 75011 Paris
Tel: 09 53 95 85 80
E04 40 EZ 00 40

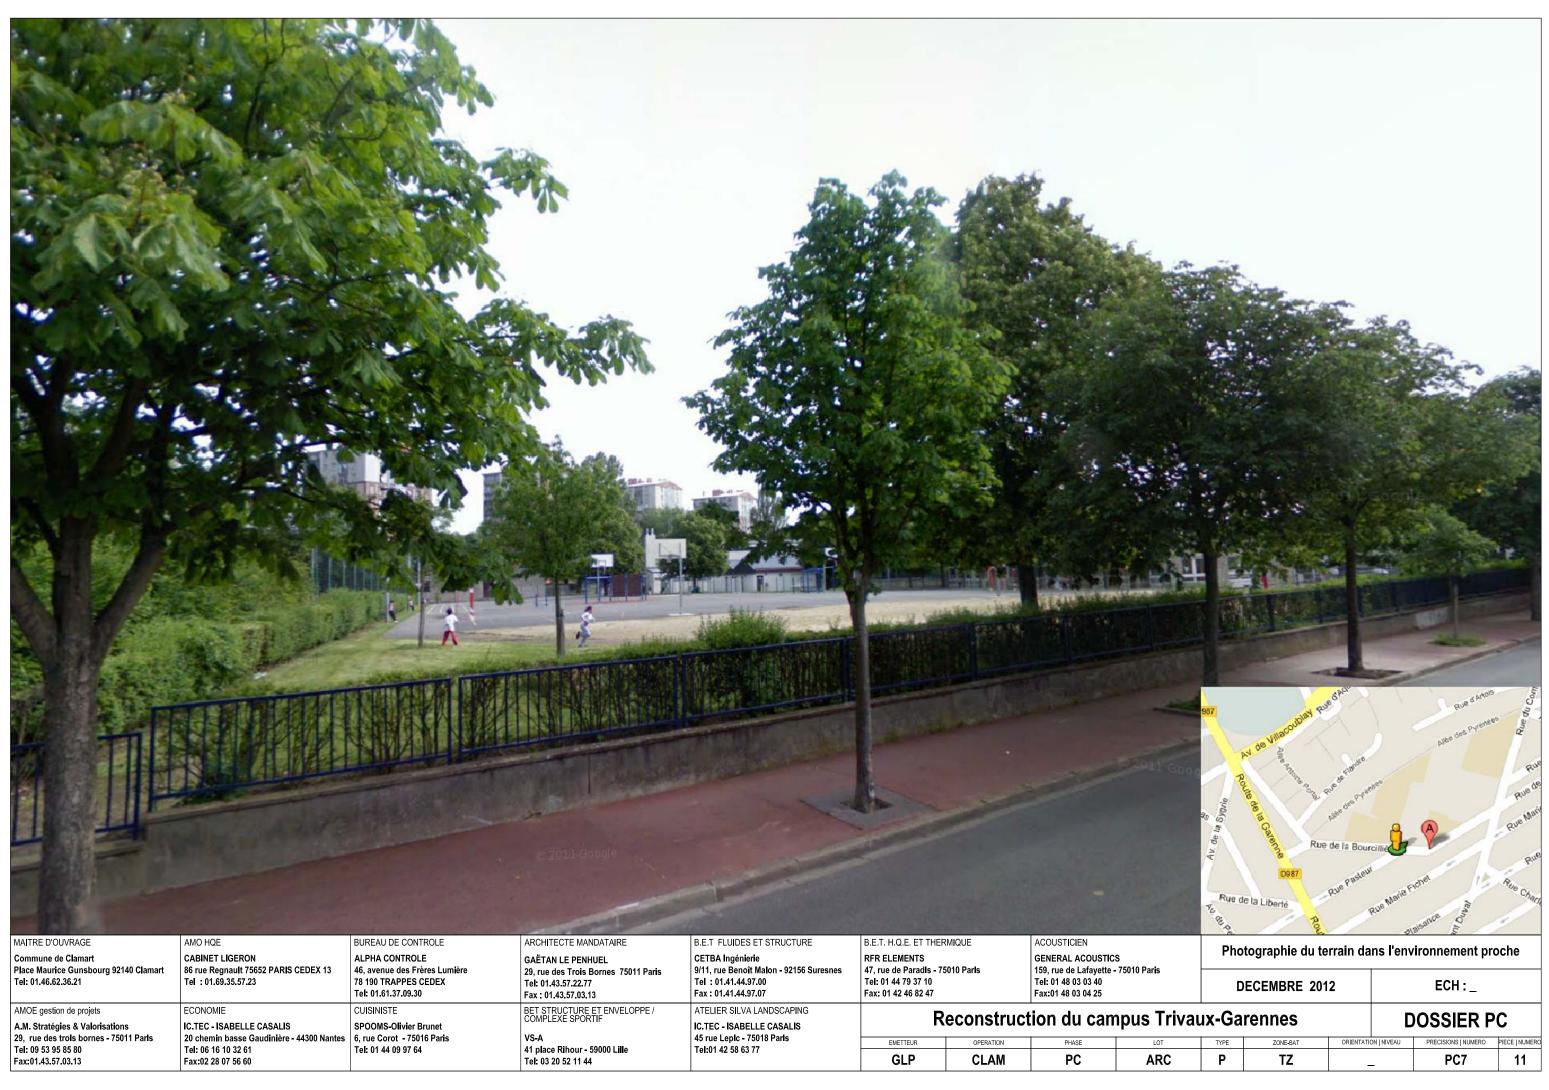

IAITRE D'OUVRAGE	AMO HQE	BUREAU DE CONTROLE	ARCHITECTE MANDATAIRE	B.E.T FLUIDES ET STRUCTURE	B.E.T. H.Q.E. ET THEI	RMIQUE	ACOUSTICIEN	
Place Maurice Gunsbourg 92140 Clamart	CABINET LIGERON 86 rue Regnault 75652 PARIS CEDEX 13 Tel : 01.69.35.57.23	46, avenue des Frères Lumière 78 190 TRAPPES CEDEX	Tel: 01.43.57.22.77	9/11, rue Benoît Malon - 92156 Suresnes Tel : 01.41.44.97.00	RFR ELEMENTS 47, rue de Paradis - 7 Tel: 01 44 79 37 10 Fax: 01 42 46 82 47	'5010 Parls	GENERAL ACOUSTICS 159, rue de Lafayette - 7 Tel: 01 48 03 03 40 Fax:01 48 03 04 25	
	ECONOMIE IC.TEC - ISABELLE CASALIS		COMPLEXE SPORTIF	ATELIER SILVA LANDSCAPING	Reconstruction du campus			
29, rue des trols bornes - 75011 Paris	20 chemin basse Gaudinière - 44300 Nantes	6, rue Corot - 75016 Paris	VS-A	45 rue Lepic - 75018 Paris	EMETTEUR	OPERATION	PHASE	LOT
Геl: 09 53 95 85 80 Fax:01.43.57.03.13	Tel: 06 16 10 32 61 Fax:02 28 07 56 60		41 place Rihour - 59000 Lille Tel: 03 20 52 11 44	Tel:01 42 58 63 77	GLP	CLAM	PC	ARC
							· · · · ·	

MAITRE D'OUVRAGE Commune de Clamart	AMO HQE CABINET LIGERON	BUREAU DE CONTROLE ALPHA CONTROLE	ARCHITECTE MANDATAIRE GAËTAN LE PENHUEL	B.E.T FLUIDES ET STRUCTURE CETBA Ingénierie	B.E.T. H.Q.E. ET THEI RFR ELEMENTS	ACOUSTICIEN GENERAL ACOUSTIC	5
Tel: 01.46.62.36.21 AMOE gestion de projets	86 rue Regnault 75652 PARIS CEDEX 13 Tel : 01.69.35.57.23 ECONOMIE	46, avenue des Frères Lumière 78 190 TRAPPES CEDEX Tel: 01.61.37.09.30 CUISINISTE	29, rue des Trois Bornes 75011 Paris Tel: 01.43.57.22.77 Fax : 01.43.57.03.13 BET STRUCTURE ET ENVELOPPE / COMPLEXE SPORTIF	9/11, rue Benoît Malon - 92156 Suresnes Tel : 01.41.44.97.00 Fax : 01.41.44.97.07 ATELIER SILVA LANDSCAPING	47, rue de Paradis - 7 Tel: 01 44 79 37 10 Fax: 01 42 46 82 47	159, rue de Lafayette - Tel: 01 48 03 03 40 Fax:01 48 03 04 25	
29, rue des trois bornes - 75011 Paris Tel: 09 53 95 85 80	IC.TEC - ISABELLE CASALIS 20 chemin basse Gaudinière - 44300 Nantes Tel: 06 16 10 32 61 Fax:02 28 07 56 60	SPOOMS-Olivier Brunet 6, rue Corot - 75016 Paris Tel: 01 44 09 97 64	VS-A 41 place Rihour - 59000 Lille Tel: 03 20 52 11 44	IC.TEC - ISABELLE CASALIS 45 rue Lepic - 75018 Paris Tel:01 42 58 63 77		PHASE PC	



MAITRE D'OUVRAGE Commune de Clamart Place Maurice Gunsbourg 92140 Clamart Tel: 01.46.62.36.21	CABINET LIGERON 86 rue Regnault 75652 PARIS CEDEX 13 Tel : 01.69.35.57.23	BUREAU DE CONTROLE ALPHA CONTROLE 46, avenue des Frères Lumière 78 190 TRAPPES CEDEX	ARCHITECTE MANDATAIRE GAËTAN LE PENHUEL 29, rue des Trois Bornes 75011 Paris Tel: 01.43.57.22.77	B.E.T FLUIDES ET STRUCTURE CETBA Ingénierie 9/11, rue Benoît Malon - 92156 Suresnes Tel : 01.41.44.97.00	B.E.T. H.Q.E. ET THER RFR ELEMENTS 47, rue de Paradis - 75 Tel: 01 44 79 37 10		ACOUSTICIEN GENERAL ACOUSTICS 159, rue de Lafayette - Tel: 01 48 03 03 40	; 75010 Paris
AMOE gestion de projets	ECONOMIE	Tel: 01.61.37.09.30 CUISINISTE	Fax: 01.43.57.03.13 BET STRUCTURE ET ENVELOPPE / COMPLEXE SPORTIF	Fax : 01.41.44.97.07 ATELIER SILVA LANDSCAPING	Fax: 01 42 46 82 47	aconstruct	Fax:01 48 03 04 25	nue Triv
A.M. Stratégies & Valorisations 29, rue des trols bornes - 75011 Parls Tel: 09 53 95 85 80 Fax:01.43.57.03.13	20 chemin basse Gaudinière - 44300 Nantes	SPOOMS-Olivier Brunet 6, rue Corot - 75016 Paris Tel: 01 44 09 97 64	VS-A 41 place Rihour - 59000 Lille Tel: 03 20 52 11 44	IC.TEC - ISABELLE CASALIS 45 rue Lepic - 75018 Paris Tel:01 42 58 63 77	EMETTEUR GLP		PHASE PC	



MAITRE D'OUVRAGE Commune de Clamart	AMO HQE CABINET LIGERON	BUREAU DE CONTROLE ALPHA CONTROLE		B.E.T FLUIDES ET STRUCTURE CETBA Ingénierie	B.E.T. H.Q.E. ET THERMIQUE RFR ELEMENTS	ACOUSTICIEN GENERAL ACOUSTICS
Place Maurice Gunsbourg 92140 Clamart Tel: 01.46.62.36.21	86 rue Regnault 75652 PARIS CEDEX 13 Tel : 01.69.35.57.23	46, avenue des Frères Lumière 78 190 TRAPPES CEDEX Tel: 01.61.37.09.30	GAËTAN LE PENHUEL 29, rue des Trois Bornes 75011 Paris Tel: 01.43.57.22.77 Fax : 01.43.57.03.13	9/11, rue Benoît Malon - 92156 Suresnes Tel : 01.41.44.97.00 Fax : 01.41.44.97.07	47, rue de Paradis - 75010 Paris Tel: 01 44 79 37 10 Fax: 01 42 46 82 47	159, rue de Lafayette - 75010 Paris Tel: 01 48 03 03 40 Fax:01 48 03 04 25

BET STRUCTURE ET ENVELOPPE / COMPLEXE SPORTIF

41 place Rihour - 59000 Lille Tel: 03 20 52 11 44

VS-A

ATELIER SILVA LANDSCAPING

IC.TEC - ISABELLE CASALIS 45 rue Lepic - 75018 Paris Tel:01 42 58 63 77

EMETTEUR

GLP

OPERATION

CLAM

PHASE

PC

LOT

ARC

AMOE gestion de projets

Fax:01.43.57.03.13

A.M. Stratégies & Valorisations 29, rue des trois bornes - 75011 Paris Tel: 09 53 95 85 80 ECONOMIE

Fax:02 28 07 56 60


IC.TEC - ISABELLE CASALIS

20 chemin basse Gaudinière - 44300 Nantes Tel: 06 16 10 32 61

CUISINISTE

SPOOMS-Olivier Brunet

6, rue Corot - 75016 Paris Tel: 01 44 09 97 64

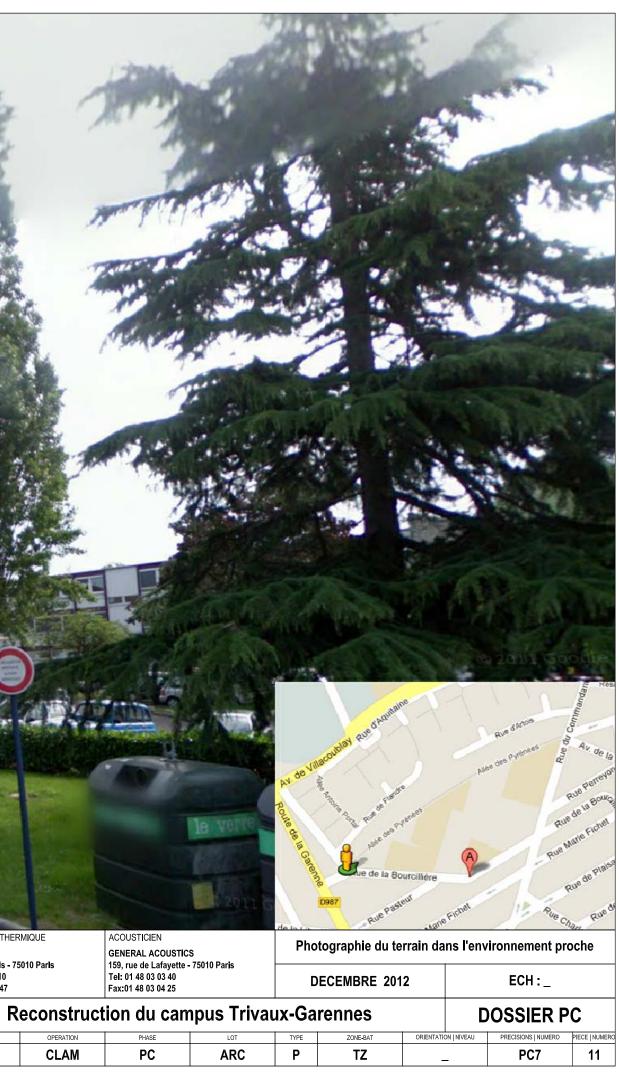

			Ecole Ma Inspection	Palaie Branen Termenter Termenter Termenter Termenter Termenter Termenter Termenter		
MAITRE D'OUVRAGE Commune de Clamart Place Maurice Gunsbourg 92140 Clamart Tel: 01.46.62.36.21	AMO HQE CABINET LIGERON 86 rue Regnault 75652 PARIS CEDEX 13 Tel : 01.69.35.57.23	BUREAU DE CONTROLE ALPHA CONTROLE 46, avenue des Frères Lumière 78 190 TRAPPES CEDEX Tel: 01.61.37.09.30	ARCHITECTE MANDATAIRE GAËTAN LE PENHUEL 29, rue des Trois Bornes 75011 Paris Tel: 01.43.57.22.77 Fax : 01.43.57.03.13	B.E.T FLUIDES ET STRUCTURE CETBA Ingénierie 9/11, rue Benoît Malon - 92156 Suresnes Tel : 01.41.44.97.00 Fax : 01.41.44.97.07	B.E.T. H.Q.E. ET THERMIQUE RFR ELEMENTS 47, rue de Paradis - 75010 Paris Tel: 01 44 79 37 10 Fax: 01 42 46 82 47	ACOUSTICIEN GENERAL ACOUSTICS 159, rue de Lafayette - 75010 Paris Tel: 01 48 03 03 40 Fax:01 48 03 04 25
AMOE gestion de projets A.M. Stratégies & Valorisations 29, rue des trols bornes - 75011 Paris Tel: 09 53 95 85 80	ECONOMIE IC.TEC - ISABELLE CASALIS 20 chemin basse Gaudinière - 44300 Nantes Tel: 06 16 10 32 61	CUISINISTE SPOOMS-Olivier Brunet 6, rue Corot - 75016 Paris Tel: 01 44 09 97 64	BET STRUCTURE ET ENVELOPPE / COMPLEXE SPORTIF VS-A 41 place Rihour - 59000 Lille	ATELIER SILVA LANDSCAPING IC.TEC - ISABELLE CASALIS 45 rue Lepic - 75018 Paris Tel:01 42 58 63 77	Reconsti	ruction du campus Triva

VS-A 41 place Rihour - 59000 Lille Tel: 03 20 52 11 44

GLP


CLAM

PC

ARC

20 chemin basse Gaudinière - 44300 Nantes Tel: 06 16 10 32 61 Fax:02 28 07 56 60

Tel: 09 53 95 85 80 Fax:01.43.57.03.13

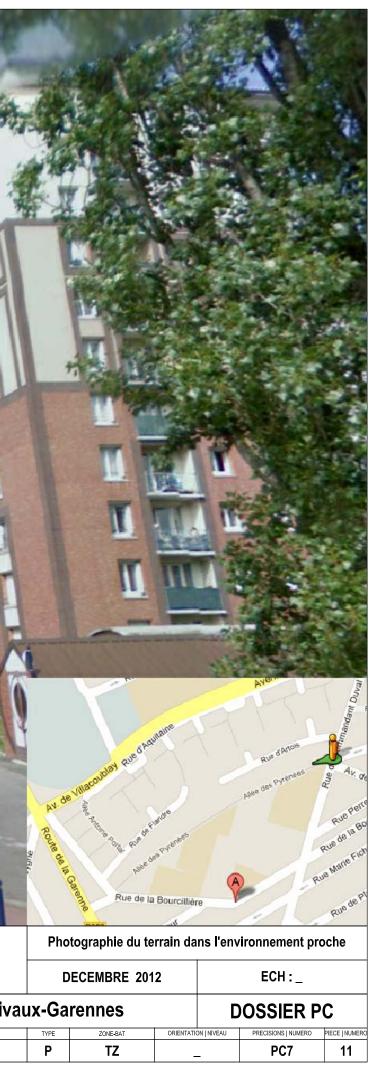

RECONSTRUCTION DU CAMPUS TRIVAUX GARENNE VILLE DE CLAMART

INDICE	DATE	MODIFICATION

	Ρ	C	\ /	РНС	TOGRAPHI	ES DU TERR	AIN C	ANS L'EN	NVIRONNE	EMENT LOI	NTAIN
_	Date Echelle	DE	C 2012	MAÎTRISE	D'OUVRAGE			CC Place M	DMMUNE DE C laurice Gunsbourg 92 tél : 07 gerald.rullic	CLAMART 2140 Clamart 1.46.62.36.21 er@clamart.fr	
				AMO HQE	Ē			86 rue			
				BUREAU	DE CONTROLE		46, a	ivenue des Frères I		DNTROLE PPES CEDEX 1.61.37.09.30 ISWILLWALD	
				MAÎTRISE	D'OEUVRE	ARCHITECTE MAN	DATAIR			75011 Paris 1.43.57.22.77 1.43.57.03.13	
					B.E.	T FLUIDES ET STF	UCTUR		e Benoît Malon - 921 tél : 01	1.41.44.97.00 1.41.44.97.07	
					В	.E.T. H.Q.E. ET THE	ERMIQU	E:	47, rue de Paradis tél : 0 fax: 0	EMENTS - 75010 Paris 1 44 79 37 10 1 42 46 82 47 lements.com	
						ACO	JSTICIE		fax:01		
				SOUS-TR	AITANTS MANDATA	IRE					
						AMOE gestion	n de proje		fax :		
						I	ECONOM		IC.TEC - ISABELL emin basse Gaudinière tel: fax:	E CASALIS	
						(CUISINIST	E:	SPOOMS-OI 6, rue Coro tel:	-	
				BET	STRUCTURE ET EN	IVELOPPE / COMPLEX			tel: cc	VS-A our - 59000 Lille 03 20 52 11 44 ourrier@vs-a.eu	
						P,	AYSAGIS7	E: ATI	tel	c - 75018 Paris 01 42 58 63 77 sllva@atsl.co	
	EMETTEL	JR	OPEF	ATION	PHASE	LOT	TYPE	ZONE-BAT	ORIENTATION NIVEAU	PRECISIONS NUMERO	
	GL	>	CL	AM	PC					PC8	12




MAITRE D'OUVRAGE Commune de Clamart	AMO HQE CABINET LIGERON	ABINET LIGERON ALPHA CONTROLE		B.E.T FLUIDES ET STRUCTURE CETBA Ingénierie	RFR ELEMENTS G		ACOUSTICIEN GENERAL ACOUSTICS		Pho	otographie du te	environnement	/ironnement lointain	
Place Maurice Gunsbourg 92140 Clamart Tel: 01.46.62.36.21	86 rue Regnault 75652 PARIS CEDEX 13 Tel :01.69.35.57.23	46, avenue des Frères Lumière 78 190 TRAPPES CEDEX Tel: 01.61.37.09.30	29, rue des Trois Bornes 75011 Paris Tel: 01.43.57.22.77 Fax : 01.43.57.03.13	Tel: 01.41.44.97.00 Tel: 01.44 79 37 10 Tel Fax: 01.41.44.97.07 Fax: 01.42 46 82 47 Fax		7 10 Tel: 01 48 03 03 40			DECEMBRE 2012			ECH : _	
AMOE gestion de projets A.M. Stratégies & Valorisations	ECONOMIE IC.TEC - ISABELLE CASALIS	CUISINISTE SPOOMS-Olivier Brunet	BET STRUCTURE ET ENVELOPPE / COMPLEXE SPORTIF	ATELIER SILVA LANDSCAPING	R		DOSSIER PC						
29, rue des trols bornes - 75011 Paris Tel: 09 53 95 85 80 Fax:01.43.57.03.13	20 chemin basse Gaudinière - 44300 Nantes Tel: 06 16 10 32 61 Fax:02 28 07 56 60	6, rue Corot - 75016 Paris Tel: 01 44 09 97 64	VS-A 41 place Rihour - 59000 Lille Tel: 03 20 52 11 44	45 rue Lepic - 75018 Paris Tel:01 42 58 63 77	EMETTEUR GLP	OPERATION	PHASE	LOT ARC	TYPE P	ZONE-BAT	ORIENTATION NIVE	AU PRECISIONS NUMI	ERO PIECE NUMER

RECONSTRUCTION DU CAMPUS TRIVAUX GARENNE VILLE DE CLAMART

INDICE	DATE	MODIFICATION

P	PC	`	PER	SPECTIVES	5 D'INSEF	RTION I	DU PI	ROJET D	ANS SON E	ENVIRONNEN	ЛЕNT
Date Echelle	DE	C 2012	MAÎTRISE	D'OUVRAGE				C Place	COMMUNE DE C Maurice Gunsbourg 9: tél : 0 gerald.rullie	CLAMART 2140 Clamart 1.46.62.36.21 er@clamart.fr	
			AMO HQE	Ē				86 ru			
			BUREAU	DE CONTROLE			46, a	venue des Frères			
			MAÎTRISE	D'OEUVRE	ARCHITEC	CTE MANE	DATAIR			75011 Paris 1.43.57.22.77 1.43.57.03.13	
				B.E	e.t fluide	S ET STRI	JCTUR		rue Benoît Malon - 92° tél : 0°	1.41.44.97.00 1.41.44.97.07	
					B.E.T. H.Q.E	E. ET THEI	rmiqu	E:	47, rue de Paradis tél : 0 ⁻ fax: 0 ⁻	EMENTS - 75010 Paris 1 44 79 37 10 1 42 46 82 47 lements.com	
						ACOU	STICIEI		fax:0		
			SOUS-TR	AITANTS MANDAT	AIRE						
					AM	IOE gestion	de proje	ts: A	fax :		
						E	CONOM		fax:		
						С	JISINIST	E:	SPOOMS-OI 6, rue Coro tel:	-	
			BET	STRUCTURE ET E	ENVELOPPE /	COMPLEXE	SPORT	IF:	41 place Riho tel	VS-A our - 59000 Lille 03 20 52 11 44 ourrier@vs-a.eu	
						PA	/SAGIST	E: A		DSCAPING c - 75018 Paris :01 42 58 63 77 sllva@atsl.co	
EMETTE	UR	OPEF	RATION	PHASE	l	_OT	TYPE	ZONE-BAT	ORIENTATION NIVEAU	PRECISIONS NUMERO	PIECE NUMERO
GL	Ρ	CL	AM	PC						PC6	10

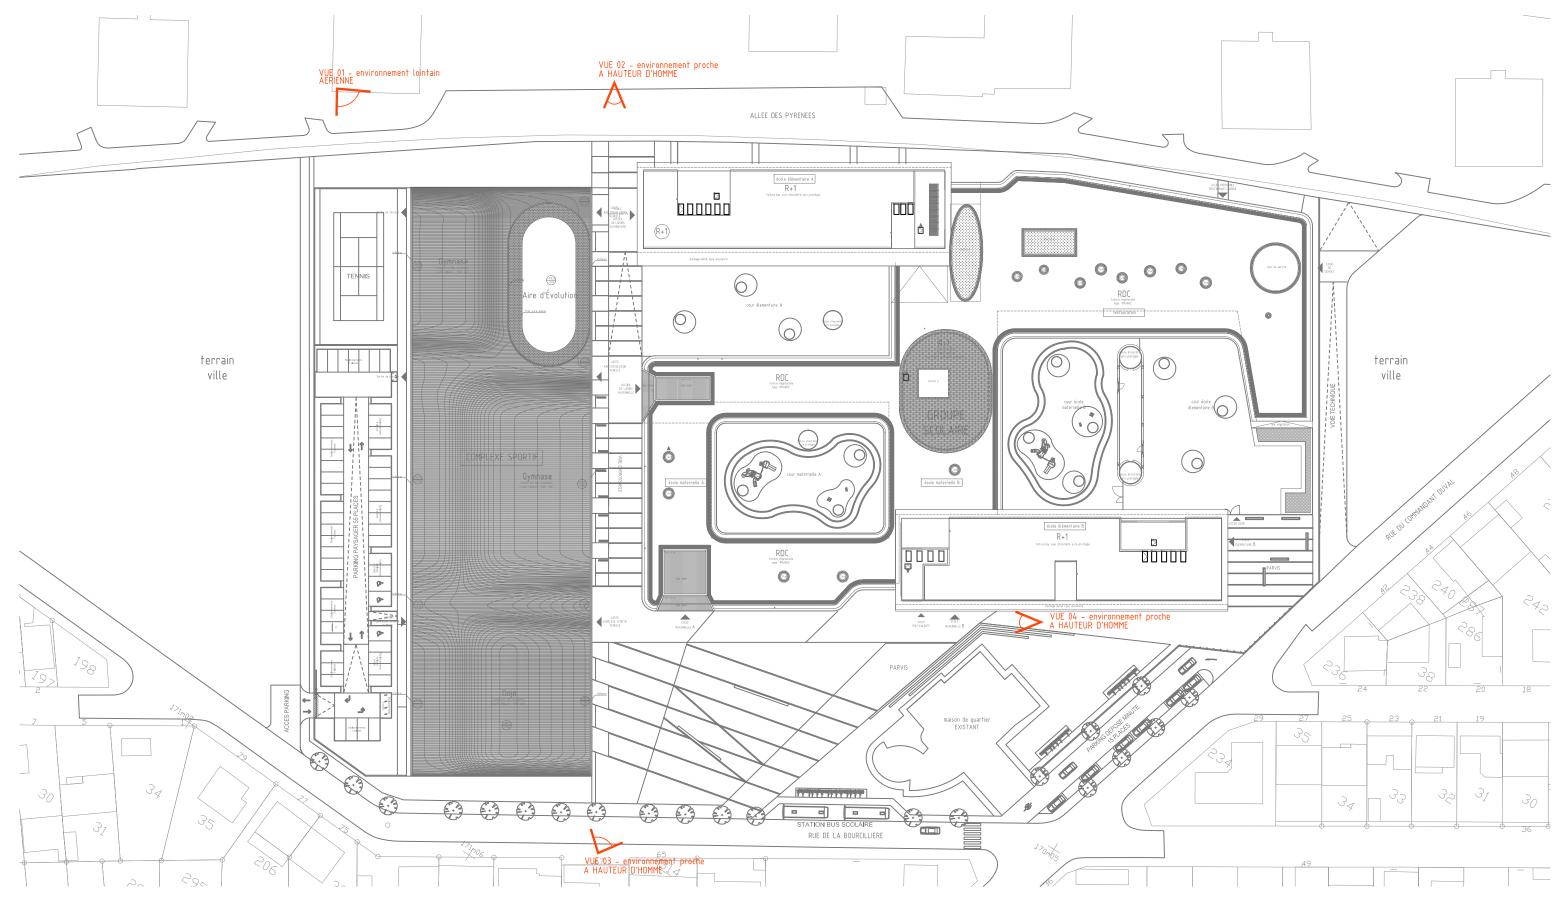

MAITRE D'OUVRAGE Commune de Clamart	AMO HQE CABINET LIGERON	BUREAU DE CONTROLE ALPHA CONTROLE	ARCHITECTE MANDATAIRE GAËTAN LE PENHUEL	B.E.T FLUIDES ET STRUCTURE CETBA Ingénierie	RFR ELEMENTS	E.T. H.Q.E. ET THERMIQUE ACOUSTICIEN FR ELEMENTS GENERAL ACOUSTICS 7, rue de Paradis - 75010 Paris 159, rue de Lafavette - 75010 Paris			Perspective d'insertion du projet dans son environneme						
Place Maurice Gunsbourg 92140 Clamart Tel: 01.46.62.36.21	86 rue Regnault 75652 PARIS CEDEX 13 Tel : 01.69.35.57.23	46, avenue des Frères Lumière 78 190 TRAPPES CEDEX Tel: 01.61.37.09.30	29, rue des Trois Bornes 75011 Paris Tel: 01.43.57.22.77 Fax : 01.43.57.03.13	9/11, rue Benoît Malon - 92156 Suresnes Tel : 01.41.44.97.00 Fax : 01.41.44.97.07	47, rue de Paradis - 73 Tel: 01 44 79 37 10 Fax: 01 42 46 82 47	5010 Paris	Tel: 01 48 03 03 40 Fax:01 48 03 04 25		DECEMBRE 2012						
AMOE gestion de projets	ECONOMIE	CUISINISTE	BET STRUCTURE ET ENVELOPPE / COMPLEXE SPORTIF	ATELIER SILVA LANDSCAPING	D) oconstruc	tion du can	nnue Triva	ux-Garennes DOSSIER PC						
A.M. Stratégies & Valorisations		SPOOMS-Olivier Brunet		IC.TEC - ISABELLE CASALIS		leconstruct	cion uu can	npus mva	ux-Ga	lennes		0331EK F	~ し		
29, rue des trois bornes - 75011 Paris	20 chemin basse Gaudinière - 44300 Nantes		VS-A	45 rue Lepic - 75018 Paris	EMETTEUR	OPERATION	PHASE	LOT	TYPE	ZONE-BAT	ORIENTATION NIVEAU	PRECISIONS NUMERO	PIECE NUMERO		
Tel: 09 53 95 85 80 Fax:01.43.57.03.13	Tel: 06 16 10 32 61 Fax:02 28 07 56 60	Tel: 01 44 09 97 64	41 place Rihour - 59000 Lille Tel: 03 20 52 11 44	Tel:01 42 58 63 77	GLP	CLAM	PC	ARC	Р	ΤZ	_	PC6	10		

PLAN DE REPERAGE DES VUES



۷	U	Е	01	D

MAITRE D'OUVRAGE Commune de Clamart	AMO HQE CABINET LIGERON	BUREAU DE CONTROLE	ARCHITECTE MANDATAIRE GAËTAN LE PENHUEL	B.E.T FLUIDES ET STRUCTURE	RFR ELEMENTS				Perspe	ctive d'inserti	on du projet	dans son environ	inement
Place Maurice Gunsbourg 92140 Clamart Tel: 01.46.62.36.21	86 rue Regnault 75652 PARIS CEDEX 13 Tel : 01.69.35.57.23	46, avenue des Frères Lumière 78 190 TRAPPES CEDEX Tel: 01.61.37.09.30	29, rue des Trois Bornes 75011 Paris Tel: 01.43.57.22.77 Fax : 01.43.57.03.13	9/11, rue Benoît Malon - 92156 Suresnes Tel : 01.41.44.97.00 Fax : 01.41.44.97.07	47, rue de Paradis - 7 Tel: 01 44 79 37 10 Fax: 01 42 46 82 47	5010 Paris	159, rue de Lafayette - 75010 Paris Tel: 01 48 03 03 40 DECEM Fax:01 48 03 04 25 DECEM		CEMBRE 201	12			
AMOE gestion de projets	ECONOMIE	CUISINISTE	BET STRUCTURE ET ENVELOPPE / COMPLEXE SPORTIF	ATELIER SILVA LANDSCAPING)	tion du con		aux-Garennes DOSSIER				
A.M. Stratégies & Valorisations	IC.TEC - ISABELLE CASALIS	SPOOMS-Olivier Brunet	COMPLEXE SPORTIF	IC.TEC - ISABELLE CASALIS		econstruc	ction du can	npus mva	ux-Gar	ennes		DOSSIER I	-U
29, rue des trois bornes - 75011 Paris	20 chemin basse Gaudinière - 44300 Nantes		VS-A	45 rue Lepic - 75018 Paris	EMETTEUR	OPERATION	PHASE	LOT	TYPE	ZONE-BAT	ORIENTATION NIVE	U PRECISIONS NUMERO	PIECE NUMER
Tel: 09 53 95 85 80 Fax:01.43.57.03.13	Tel: 06 16 10 32 61 Fax:02 28 07 56 60	Tel: 01 44 09 97 64	41 place Rihour - 59000 Lille Tel: 03 20 52 11 44	Tel:01 42 58 63 77	GLP	CLAM	PC	ARC	Р	TZ	_	PC6	10

DEPUIS UNE TOUR D'HABITATION DU QUARTIER GARENNES



	CABINET LIGERON	BUREAU DE CONTROLE	ARCHITECTE MANDATAIRE GAËTAN LE PENHUEL	B.E.T FLUIDES ET STRUCTURE	B.E.T. H.Q.E. ET THER RFR ELEMENTS		ACOUSTICIEN GENERAL ACOUSTICS		Perspec	ctive d'insertio	on du projet dar	is son environi	nement
Place Maurice Gunsbourg 92140 Clamart Tel: 01.46.62.36.21	86 rue Regnault 75652 PARIS CEDEX 13 Tel : 01.69.35.57.23	46, avenue des Frères Lumière 78 190 TRAPPES CEDEX Tel: 01.61.37.09.30	29, rue des Trois Bornes 75011 Paris Tel: 01.43.57.22.77 Fax : 01.43.57.03.13	9/11, rue Benoît Malon - 92156 Suresnes Tel : 01.41.44.97.00 Fax : 01.41.44.97.07	47, rue de Paradis - 75 Tel: 01 44 79 37 10 Fax: 01 42 46 82 47	bulu Paris	159, rue de Lafayette - Tel: 01 48 03 03 40 Fax:01 48 03 04 25	75010 Paris	DE	CEMBRE 201	2		
A.M. Stratégies & Valorisations	ECONOMIE IC.TEC - ISABELLE CASALIS	CUISINISTE SPOOMS-Olivier Brunet	BET STRUCTURE ET ENVELOPPE / COMPLEXE SPORTIF	ATELIER SILVA LANDSCAPING	Reconstruction du campus Trivaux-Garennes DOSSIER PC								
Tel: 09 53 95 85 80	20 chemin basse Gaudinière - 44300 Nantes Tel: 06 16 10 32 61 Fax:02 28 07 56 60	6, rue Corot - 75016 Paris Tel: 01 44 09 97 64	VS-A 41 place Rihour - 59000 Lille Tel: 03 20 52 11 44	45 rue Lepic - 75018 Paris Tel:01 42 58 63 77	EMETTEUR GLP	OPERATION	PHASE PC	LOT ARC	TYPE P	ZONE-BAT TZ	ORIENTATION NIVEAU	PRECISIONS NUMERO	PIECE NUMERO

VUE 02 VERS LA VENELLE DEPUIS L'ALLEE DES PYRENEES



MAITRE D'OUVRAGE Commune de Clamart Place Maurice Gunsbourg 92140 Clamart Tel: 01.46.62.36.21	AMO HQE CABINET LIGERON 86 rue Regnault 75652 PARIS CEDEX 13 Tel : 01.69.35.57.23	BUREAU DE CONTROLE ALPHA CONTROLE 46, avenue des Frères Lumière 78 190 TRAPPES CEDEX Tel: 01.61.37.09.30	ARCHITECTE MANDATAIRE GAËTAN LE PENHUEL 29, rue des Trois Bornes 75011 Paris Tel: 01.43.57.22.77 Fax : 01.43.57.03.13	B.E.T FLUIDES ET STRUCTURE CETBA Ingénierie	RFR ELEMENTS 47, rue de Paradis - 75010 Paris Tel: 01 44 79 37 10		ACOUSTICIEN GENERAL ACOUSTICS 159, rue de Lafayette - 75010 Paris Tel: 01 48 03 03 40 Fax:01 48 03 04 25		Perspective d'insertion du projet dans son environnement				
				9/11, rue Benoît Malon - 92156 Suresnes Tel : 01.41.44.97.00 Fax : 01.41.44.97.07					DECEMBRE 2012				
AMOE gestion de projets		CUISINISTE SPOOMS-Olivier Brunet	BET STRUCTURE ET ENVELOPPE / COMPLEXE SPORTIF	ATELIER SILVA LANDSCAPING IC.TEC - ISABELLE CASALIS	Paparatruction du compus Trivoux Coronnes DOCCIED DO								
A.M. Stratégies & Valorisations					Reconstruction du campus Trivaux-Garennes DOSSIER PC								
29, rue des trois bornes - 75011 Paris	20 chemin basse Gaudinière - 44300 Nantes	,	VS-A	45 rue Lepic - 75018 Paris	EMETTEUR	OPERATION	PHASE	LOT	TYPE	ZONE-BAT	ORIENTATION NIVEAU	PRECISIONS NUMERO	PIECE NUMERC
Tel: 09 53 95 85 80 Fax:01.43.57.03.13	Tel: 06 16 10 32 61 Fax:02 28 07 56 60	Tel: 01 44 09 97 64	41 place Rihour - 59000 Lille Tel: 03 20 52 11 44	Tel:01 42 58 63 77	GLP	CLAM	PC	ARC	Р	TZ	_	PC6	10

VUE 03 DU PARVIS SUD DEPUIS LA RUE DE LA BOURCILLIERE