



Liberté • Égalité • Fraternité  
RÉPUBLIQUE FRANÇAISE

Ministère chargé  
de l'environnement

## Demande d'examen au cas par cas préalable à la réalisation d'une étude d'impact

Article R. 122-3 du code de l'environnement



N° 14734\*02

*Ce formulaire n'est pas applicable aux installations classées pour la protection  
de l'environnement*

*Ce formulaire complété sera publié sur le site internet de l'autorité administrative de l'Etat  
compétente en matière d'environnement*

**Avant de remplir cette demande, lire attentivement la notice explicative**

|  |   |  |
|--|---|--|
| Date de réception<br><b>15 / 03 / 2013</b> | <b>Cadre réservé à l'administration</b><br>Dossier complet le | N° d'enregistrement<br><b>F01113 P0058</b> |
|--|---|--|

### 1. Intitulé du projet

ouvrage de franchissement du Grand-Morin.

### 2. Identification du maître d'ouvrage ou du pétitionnaire

#### 2.1 Personne physique

Nom **JAUNAUX** Prénom **Yves**

#### 2.2 Personne morale

Dénomination ou raison sociale **Maire de la commune**

Nom, prénom et qualité de la personne  
habilitée à représenter la personne morale **JAUNAUX Yves - Maire**

RCS / SIRET **217 701 820 00011** Forme juridique **Collectivité territoriale**

**Joignez à votre demande l'annexe obligatoire n°1**

### 3. Rubrique(s) applicable(s) du tableau des seuils et critères annexé à l'article R. 122-2 du code de l'environnement et dimensionnement correspondant du projet

| N° de rubrique et sous rubrique | Caractéristiques du projet au regard des seuils et critères de la rubrique |
|---------------------------------|--|
| 7° ouvrage d'art                | a) pont d'une longueur inférieur à 100 mètres.                             |

### 4. Caractéristiques générales du projet

**Doivent être annexées au présent formulaire les pièces énoncées à la rubrique 8.1 du formulaire**

#### 4.1 Nature du projet

Création d'un pont pour le franchissement de la rivière du Grand-Morin par la nouvelle voie de circulation entre l'avenue des Etats-Unis et la rue du Docteur Cochot, en remplacement d'une passerelle piétonne existante.

#### 4.2 Objectifs du projet

La création du pont permettra un délestage du centre ville ainsi que le franchissement du Grand-Morin en période de crue.

#### 4.3 Décrivez sommairement le projet

##### 4.3.1 dans sa phase de réalisation

La durée des travaux est d'environ 7 mois, puis sera mis en oeuvre la partie VRD pour le raccordement des voiries existantes, le tout sur une durée d'environ 8 mois.

##### 4.3.2 dans sa phase d'exploitation

Le trafic n'est pas à ce jour quantifiable car la liaison n'existe pas, une étude du trafic est prévue après la mise en service pour connaître précisément le flux de circulation.

**4.4.1 A quelle(s) procédure(s) administrative(s) d'autorisation le projet a-t-il été ou sera-t-il soumis ?**

La décision de l'autorité administrative de l'Etat compétente en matière d'environnement devra être jointe au(x) dossier(s) d'autorisation(s).

Autorisation au titre de la loi sur l'eau.

**4.4.2 Précisez ici pour quelle procédure d'autorisation ce formulaire est rempli**

Procédure de "cas par cas"

**4.5 Dimensions et caractéristiques du projet et superficie globale (assiette) de l'opération - préciser les unités de mesure utilisées**

| Grandeurs caractéristiques   | Valeur   |
|--|----------|
| Tablier: pont dalle en béton armé encastré dans un sommier fondé sur 3 pieux de 1,00 mètre de diamètre |          |
| Longueur entres axes d'appuis:   | 14,60 m. |
| Largeur:   | 09,40 m. |
| Ouverture:   | 13,20 m. |

**4.6 Localisation du projet**

Adresse et commune(s)  
d'implantation

Coordonnées géographiques<sup>1</sup>

Long. 48° 46' 51" N

Lat. 3° 18' 2" E

Pour les rubriques 5° a), 6° b) et d), 8°, 10°, 18°, 28° a) et b), 32° ; 41° et 42° :

Point de départ :

Long. \_\_\_ ° \_\_\_ ' \_\_\_ " \_\_\_ Lat. \_\_\_ ° \_\_\_ ' \_\_\_ " \_\_\_

Point d'arrivée :

Long. \_\_\_ ° \_\_\_ ' \_\_\_ " \_\_\_ Lat. \_\_\_ ° \_\_\_ ' \_\_\_ " \_\_\_

Communes traversées :

4.7 S'agit-il d'une modification/extension d'une installation ou d'un ouvrage existant ?

Oui

Non

4.7.1 Si oui, cette installation ou cet ouvrage a-t-il fait l'objet d'une étude d'impact ?

Oui

Non

4.7.2 Si oui, à quelle date a-t-il été autorisé ?

4.8 Le projet s'inscrit-il dans un programme de travaux ?

Oui

Non

Si oui, de quels projets se compose le programme ?

Contrat triennal de voirie :

- 1) construction du pont
- 2) raccordement aux voiries existantes
- 3) travaux de reprise de la rue des sapins (pas de lien avec le pont)

<sup>1</sup> Pour l'outre-mer, voir notice explicative

## 5. Sensibilité environnementale de la zone d'implantation envisagée

### 5.1 Occupation des sols

Quel est l'usage actuel des sols sur le lieu de votre projet ?

Voiries routières existantes de chaque côté du Grand-Morin  
Règlement applicable à la zone du projet : zone Nh.

Existe-t-il un ou plusieurs documents d'urbanisme (ensemble des documents d'urbanisme concernés) réglementant l'occupation des sols sur le lieu/tracé de votre projet ?

Oui  Non

Si oui, intitulé et date d'approbation :  
Précisez le ou les règlements applicables à la zone du projet

PLU, approbation le 3 janvier 2007-Révision/modification le 29 septembre 2008-dernière mise à jour le 7 décembre 2012.  
PPRI, approbation le 29 décembre 2012.

Pour les rubriques 33° à 37°, le ou les documents ont-ils fait l'objet d'une évaluation environnementale ?

Oui  Non

### 5.2 Enjeux environnementaux dans la zone d'implantation envisagée :

Complétez le tableau suivant, par tous moyens utiles, notamment à partir des informations disponibles sur le site internet <http://www.developpement-durable.gouv.fr/etude-impact>

| Le projet se situe-t-il :  | Oui                      | Non                                 | Lequel/Laquelle ? |
|--|--------------------------|-------------------------------------|-------------------|
| dans une zone naturelle d'intérêt écologique, faunistique et floristique de type I ou II (ZNIEFF) ou couverte par un arrêté de protection de biotope ? | <input type="checkbox"/> | <input checked="" type="checkbox"/> |                   |
| en zone de montagne ?  | <input type="checkbox"/> | <input checked="" type="checkbox"/> |                   |
| sur le territoire d'une commune littorale ?  | <input type="checkbox"/> | <input checked="" type="checkbox"/> |                   |
| dans un parc national, un parc naturel marin, une réserve naturelle (régionale ou nationale) ou un parc naturel régional ?                             | <input type="checkbox"/> | <input checked="" type="checkbox"/> |                   |
| sur un territoire couvert par un plan de prévention du bruit, arrêté ou le cas échéant, en cours d'élaboration ?                                       | <input type="checkbox"/> | <input checked="" type="checkbox"/> |                   |

dans une aire de mise en valeur de l'architecture et du patrimoine ou une zone de protection du patrimoine architectural, urbain et paysager ?

dans une zone humide ayant fait l'objet d'une délimitation ?

dans une commune couverte par un plan de prévention des risques naturels prévisibles ou par un plan de prévention des risques technologiques ?

si oui, est-il prescrit ou approuvé ?

PPRI de la vallée du Grand Morin (arrêté du 29 décembre 2010)

dans un site ou sur des sols pollués ?

dans une zone de répartition des eaux ?

dans un périmètre de protection rapprochée d'un captage d'eau destiné à l'alimentation humaine ?

dans un site inscrit ou classé ?

**Le projet se situe-t-il, dans ou à proximité :**

**Oui Non**

**Lequel et à quelle distance ?**

d'un site Natura 2000 ?

d'un monument historique ou d'un site classé au patrimoine mondial de l'UNESCO ?

## 6. Caractéristiques de l'impact potentiel du projet sur l'environnement et la santé humaine

### 6.1 Le projet envisagé est-il susceptible d'avoir les incidences suivantes ?

Veillez compléter le tableau suivant :

| Domaines de l'environnement :   | Oui                      | Non                                 | De quelle nature ? De quelle importance ?<br>Appréciez sommairement l'impact potentiel |
|---|--------------------------|-------------------------------------|--|
| engendre-t-il des prélèvements d'eau ?  | <input type="checkbox"/> | <input checked="" type="checkbox"/> |  |
| impliquera-t-il des drainages / ou des modifications prévisibles des masses d'eau souterraines ?  | <input type="checkbox"/> | <input checked="" type="checkbox"/> |  |
| <b>Ressources</b>   |                          |                                     |  |
| est-il excédentaire en matériaux ?  | <input type="checkbox"/> | <input checked="" type="checkbox"/> |  |
| est-il déficitaire en matériaux ?   |                          |                                     |  |
| Si oui, utilise-t-il les ressources naturelles du sol ou du sous-sol ?  | <input type="checkbox"/> | <input checked="" type="checkbox"/> |  |
| <b>Milieu naturel</b>   |                          |                                     |  |
| est-il susceptible d'entraîner des perturbations, des dégradations, des destructions de la biodiversité existante : faune, flore, habitats, continuités écologiques ? | <input type="checkbox"/> | <input checked="" type="checkbox"/> |  |
| est-il susceptible d'avoir des incidences sur les zones à sensibilité particulière énumérées au 5.2 du présent formulaire ?   | <input type="checkbox"/> | <input checked="" type="checkbox"/> |  |

Engendre-t-il la consommation d'espaces naturels, agricoles, forestiers, maritimes ?

Est-il concerné par des risques technologiques ?

### Inondations

#### Risques et nuisances

Est-il concerné par des risques naturels ?

Engendre-t-il des risques sanitaires ?

Est-il concerné par des risques sanitaires ?

#### Commodités de voisinage

Est-il source de bruit ?

Est-il concerné par des nuisances sonores ?

Engendre-t-il des odeurs ?

Est-il concerné par des nuisances olfactives ?

Engendre-t-il des vibrations ?

Est-il concerné par des vibrations ?

|   |  |                          |                                     |
|---|--|--------------------------|-------------------------------------|
|   | Engendre-t-il des émissions lumineuses ?   | <input type="checkbox"/> | <input checked="" type="checkbox"/> |
|   | Est-il concerné par des émissions lumineuses ?   | <input type="checkbox"/> | <input checked="" type="checkbox"/> |
| <b>Pollutions</b>                             | Engendre-t-il des rejets polluants dans l'air ?  | <input type="checkbox"/> | <input checked="" type="checkbox"/> |
|   | Engendre-t-il des rejets hydrauliques ?  | <input type="checkbox"/> | <input checked="" type="checkbox"/> |
|   | Si oui, dans quel milieu ?   |                          |                                     |
|   | Engendre-t-il la production d'effluents ou de déchets non dangereux, inertes, dangereux ?                          | <input type="checkbox"/> | <input checked="" type="checkbox"/> |
| <b>Patrimoine / Cadre de vie / Population</b> | Est-il susceptible de porter atteinte au patrimoine architectural, culturel, archéologique et paysager ?           | <input type="checkbox"/> | <input checked="" type="checkbox"/> |
|   | Engendre-t-il des modifications sur les activités humaines (agriculture, sylviculture, urbanisme / aménagements) ? | <input type="checkbox"/> | <input checked="" type="checkbox"/> |

6.2 Les incidences du projet identifiées au 6.1 sont-elles susceptibles d'être cumulées avec d'autres projets connus ?

Oui  Non  Si oui, décrivez lesquelles :

6.3 Les incidences du projet identifiées au 6.1 sont-elles susceptibles d'avoir des effets de nature transfrontière ?

Oui  Non  Si oui, décrivez lesquels :

### 7. Auto-évaluation (facultatif)

Au regard du formulaire rempli, estimez-vous qu'il est nécessaire que votre projet fasse l'objet d'une étude d'impact ou qu'il devrait en être dispensé ? Expliquez pourquoi.

Dispensé, car ne présente pas d'impact particulier, n'apporte pas de modification au lit ni à l'écoulement de la rivière.

## 8. Annexes

### 8.1 Annexes obligatoires

|   | Objet  |   |
|---|--|---|
| 1 | L'annexe n°1 intitulée « informations nominatives relatives au maître d'ouvrage ou pétitionnaire » - <b>non publiée</b> ;  | X |
| 2 | Un plan de situation au 1/25 000 ou, à défaut, à une échelle comprise entre 1/16 000 et 1/64 000 (Il peut s'agir d'extraits cartographiques du document d'urbanisme s'il existe) ;   | X |
| 3 | Au minimum, 2 photographies datées de la zone d'implantation, avec une localisation cartographique des prises de vue, l'une devant permettre de situer le projet dans l'environnement proche et l'autre de le situer dans le paysage lointain ;  | X |
| 4 | Un plan du projet <u>ou</u> , pour les travaux, ouvrages ou aménagements visés aux rubriques 5° a), 6° b) et d), 8°, 10°, 18°, 28° a) et b), 32°, 41° et 42° un projet de tracé ou une enveloppe de tracé ;  | X |
| 5 | <b>Sauf pour les travaux, ouvrages ou aménagements visés aux rubriques 5° a), 6° b) et d), 8°, 10°, 18°, 28° a) et b), 32°, 41° et 42°</b> : plan des abords du projet (100 mètres au minimum) pouvant prendre la forme de photos aériennes datées et complétées si nécessaire selon les évolutions récentes, à une échelle comprise entre 1/2 000 et 1/5 000. Ce plan devra préciser l'affectation des constructions et terrains avoisinants ainsi que les canaux, plans d'eau et cours d'eau ; | X |

### 8.2 Autres annexes volontairement transmises par le maître d'ouvrage ou pétitionnaire

Veuillez compléter le tableau ci-joint en indiquant les annexes jointes au présent formulaire d'évaluation, ainsi que les parties auxquelles elles se rattachent

|  | Objet |
|--|-------|
|  |       |

## 9. Engagement et signature


Je certifie sur l'honneur l'exactitude des renseignements ci-dessus

Fait à **La Ferté-Gaucher**

le, **04 MARS 2013**

Signature

  
  
Le Maire  
Dr Yves JAUNAUX  
Conseiller Général

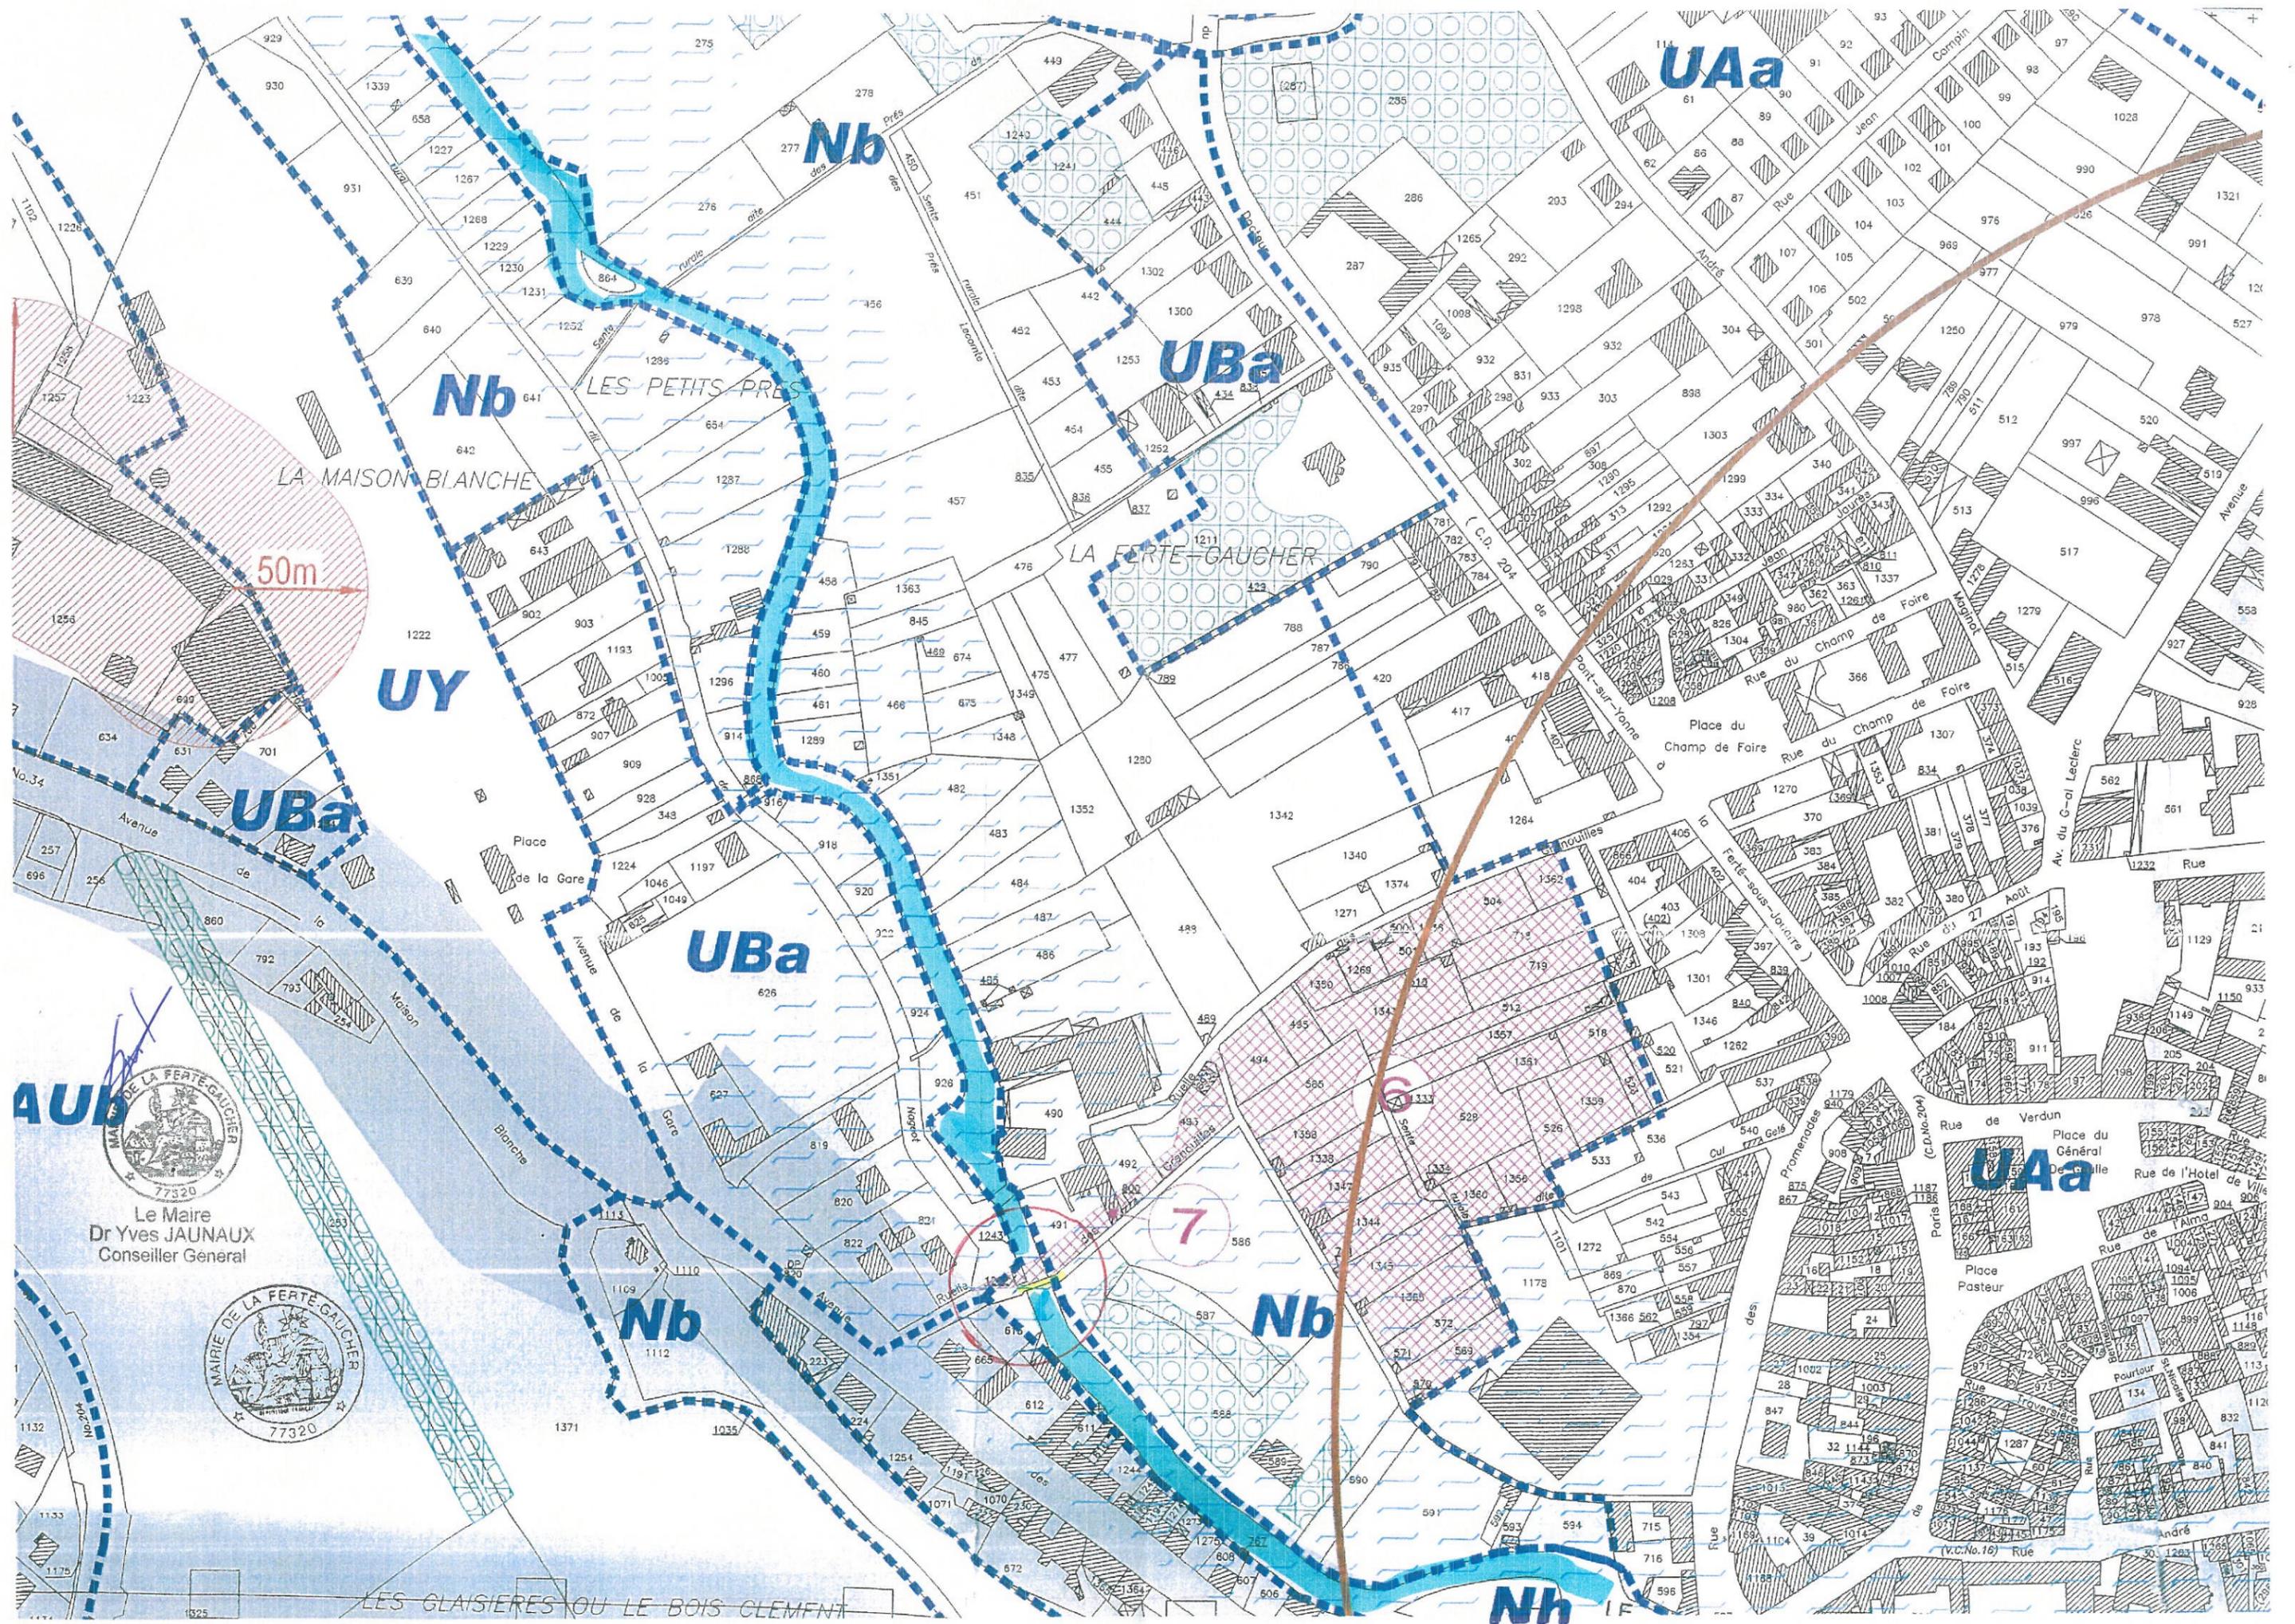


**AUB**  
MAIRIE DE LA FERTE-GAUCHER  
77320  
Le Maire  
Dr Yves JAUNAUX  
Conseiller General



LES GLAISIERES OU LE BOIS CLEMENT

Rue des Grenouilles

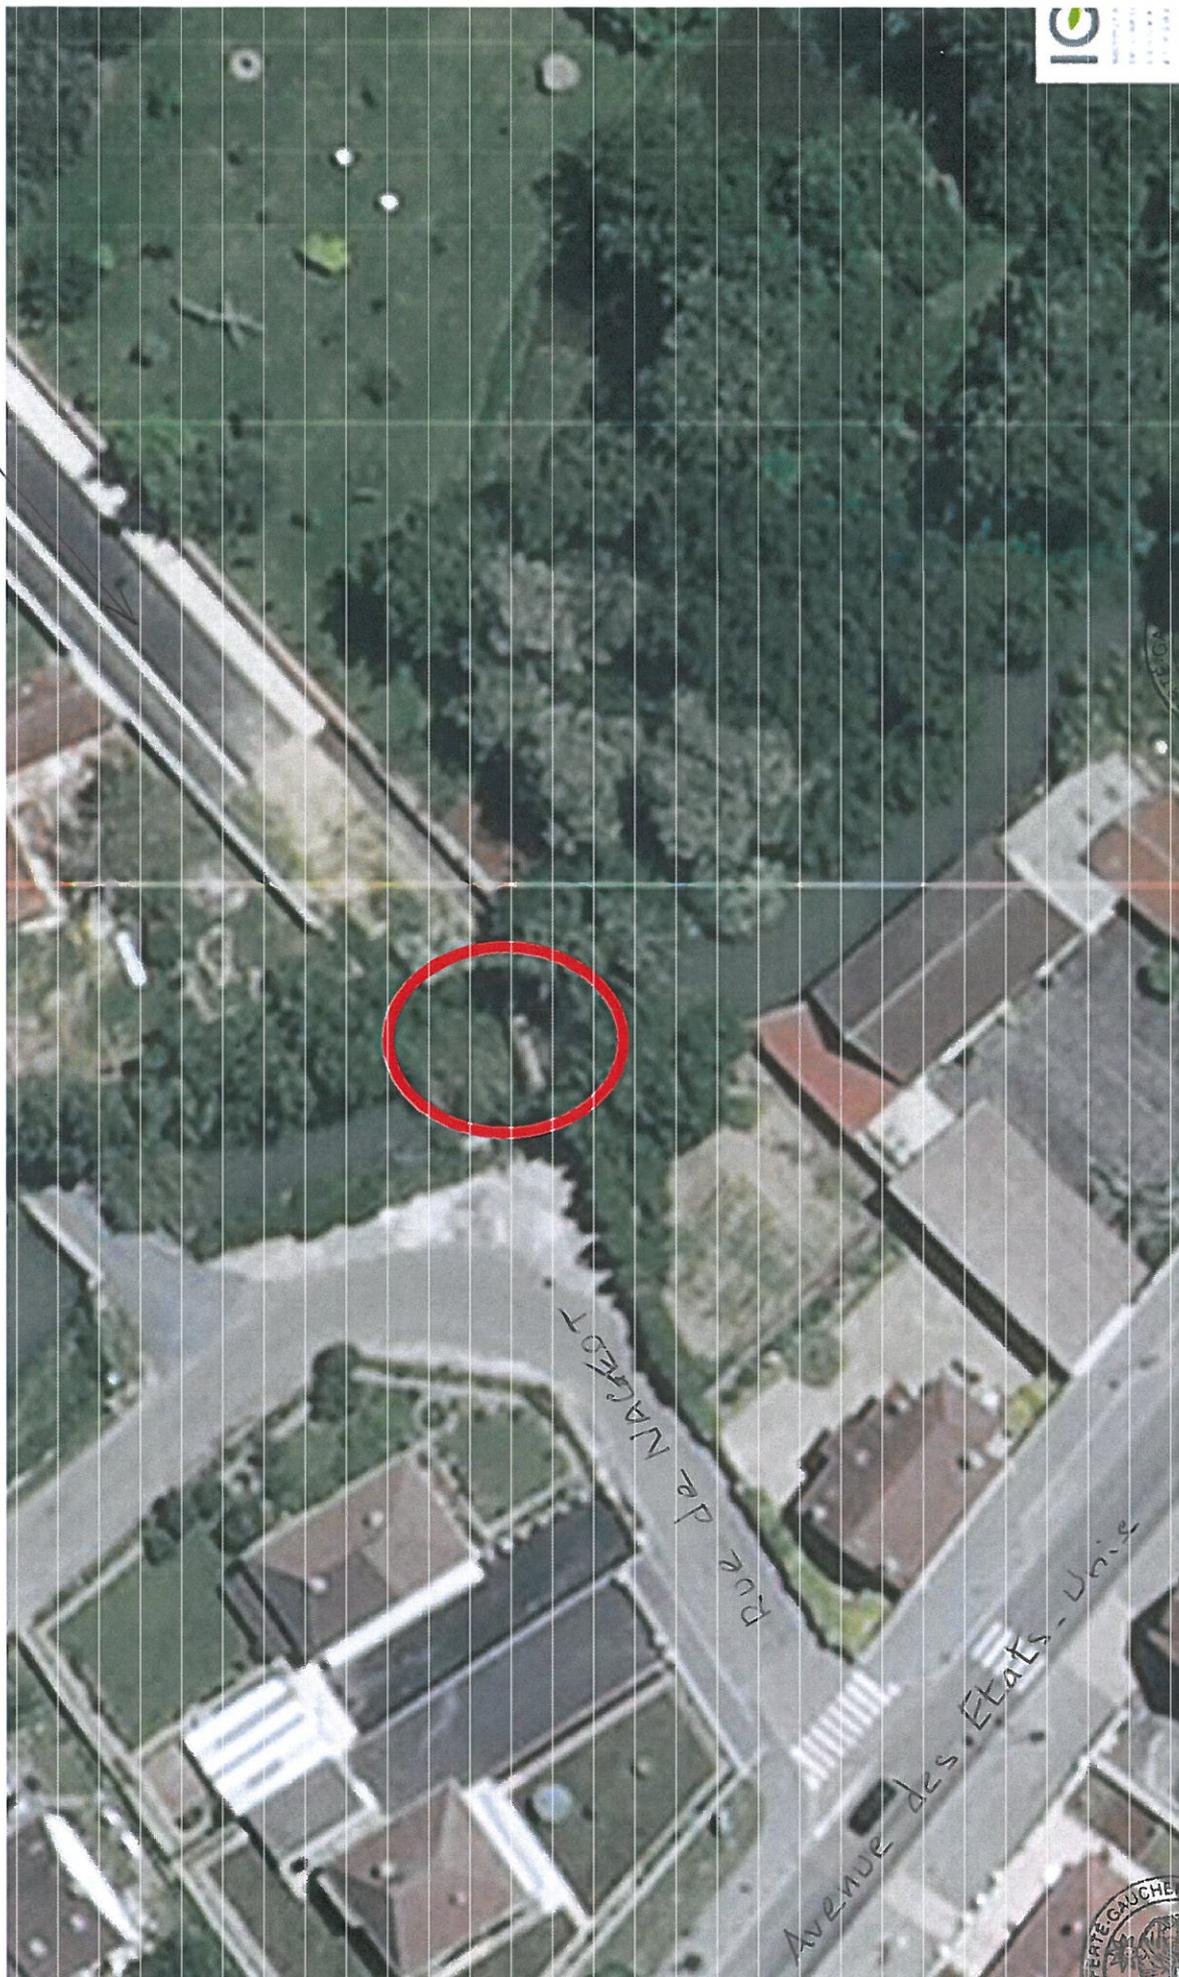

*[Handwritten signature]*



Le Maire  
Dr Yves JAUNAUX  
Conseiller Général

DEPARTEMENT

( 77 )

COMMUNE

COM-182

MAIRIE


SERVICE DU PLAN



Le Maire  
Dr Yves JAUNAUX  
Conseiller Général

# EXTRAIT DU PLAN CADASTRAL

Section: D\_, Feuille 04

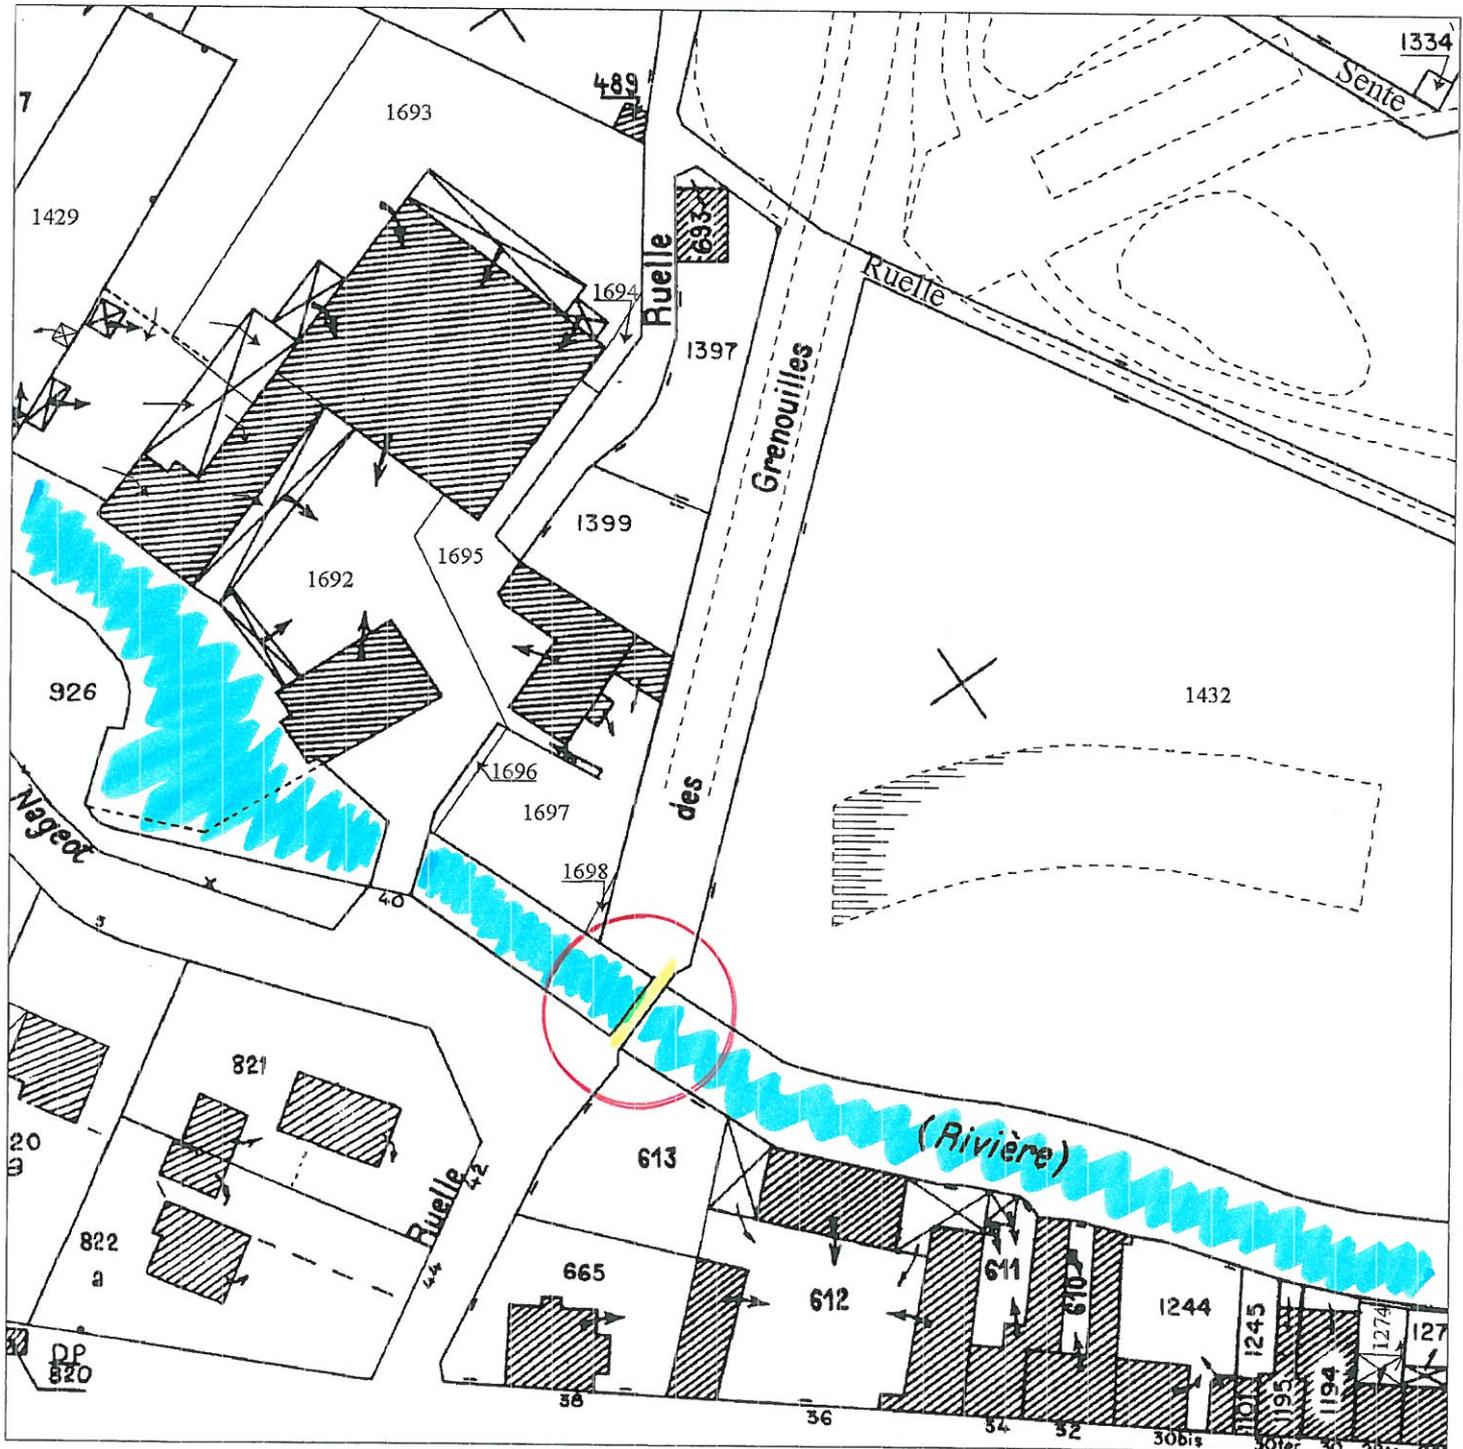

DEPARTEMENT

( 77 )

COMMUNE

COM-182


MAIRIE

SERVICE DU PLAN



# EXTRAIT DU PLAN CADASTRAL

Section: D\_, Feuille 04

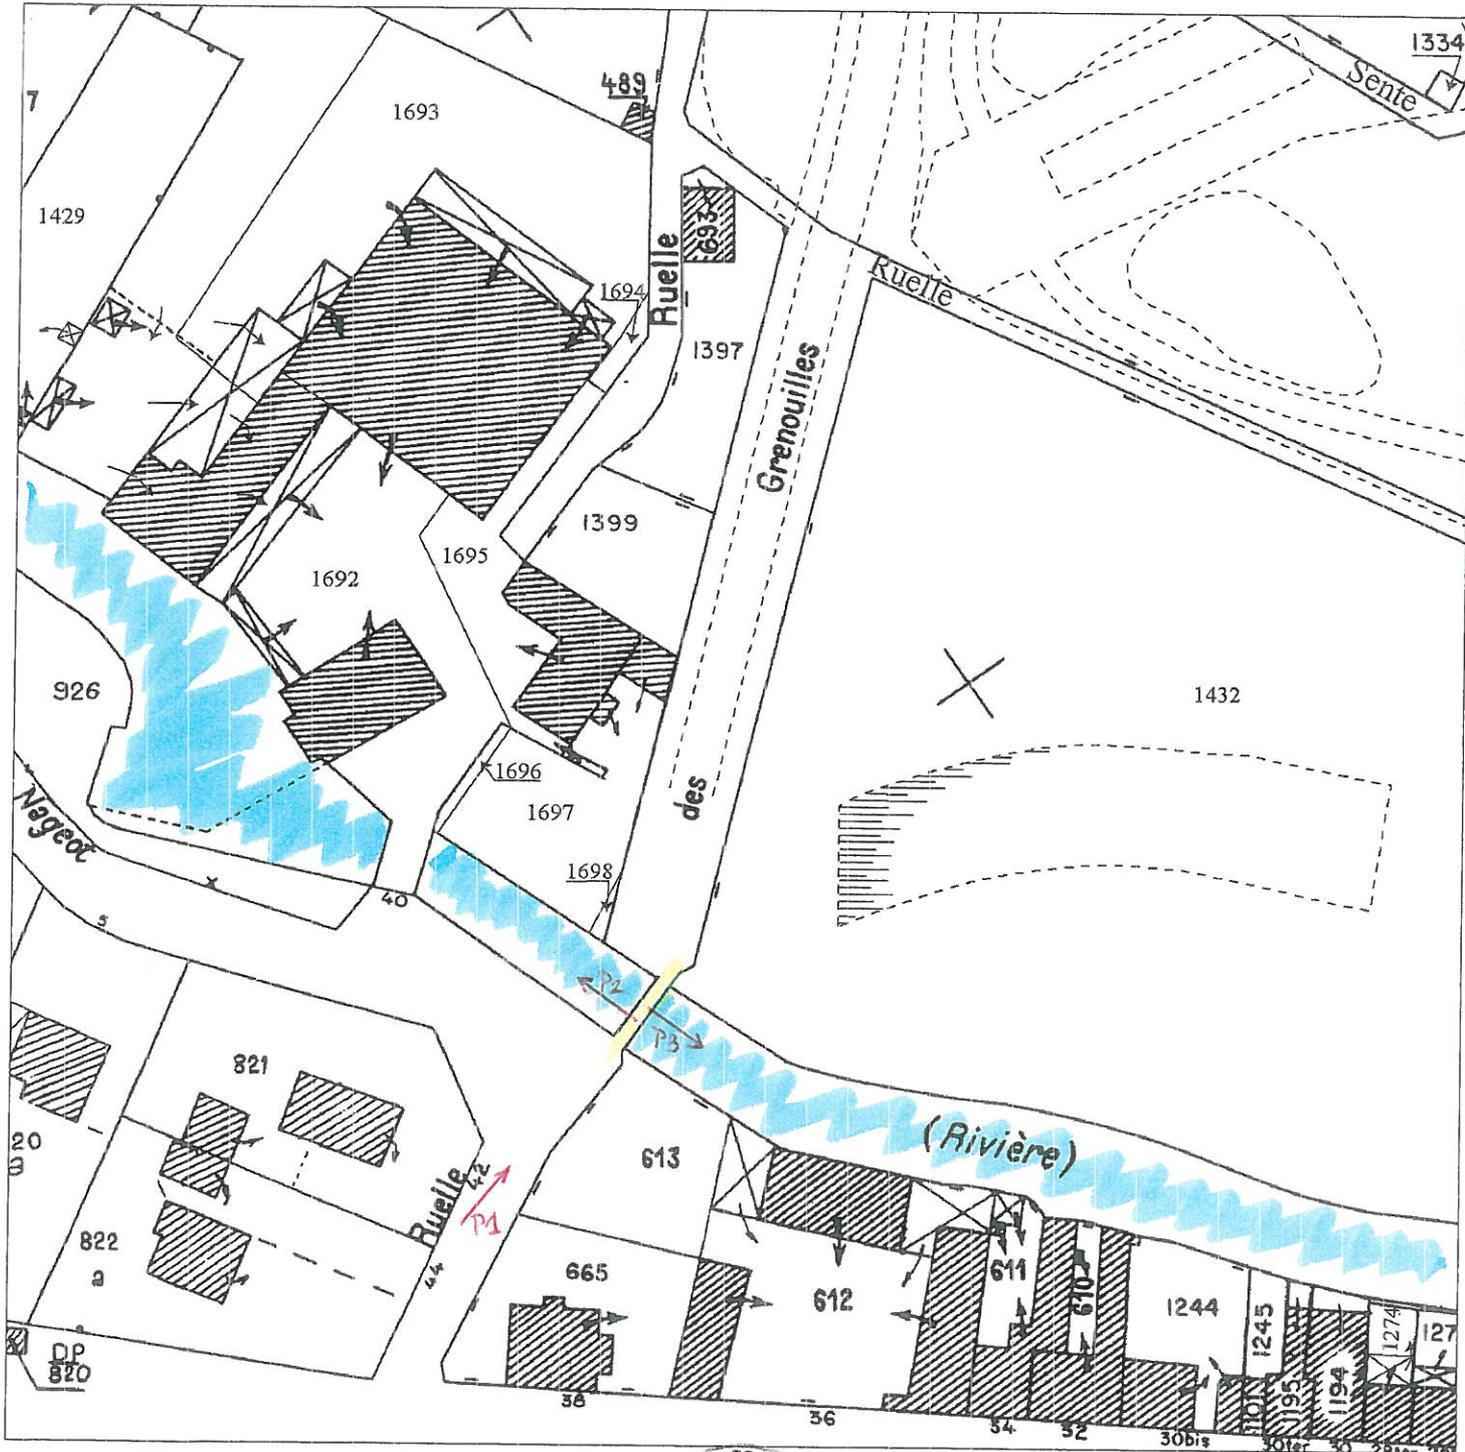

Le Maire  
Dr Yves JAUNAUX  
Conseiller Général


P3 du : 05 MARS 2013



*Handwritten signature in blue ink.*



P2 du: 05 MARS 2013

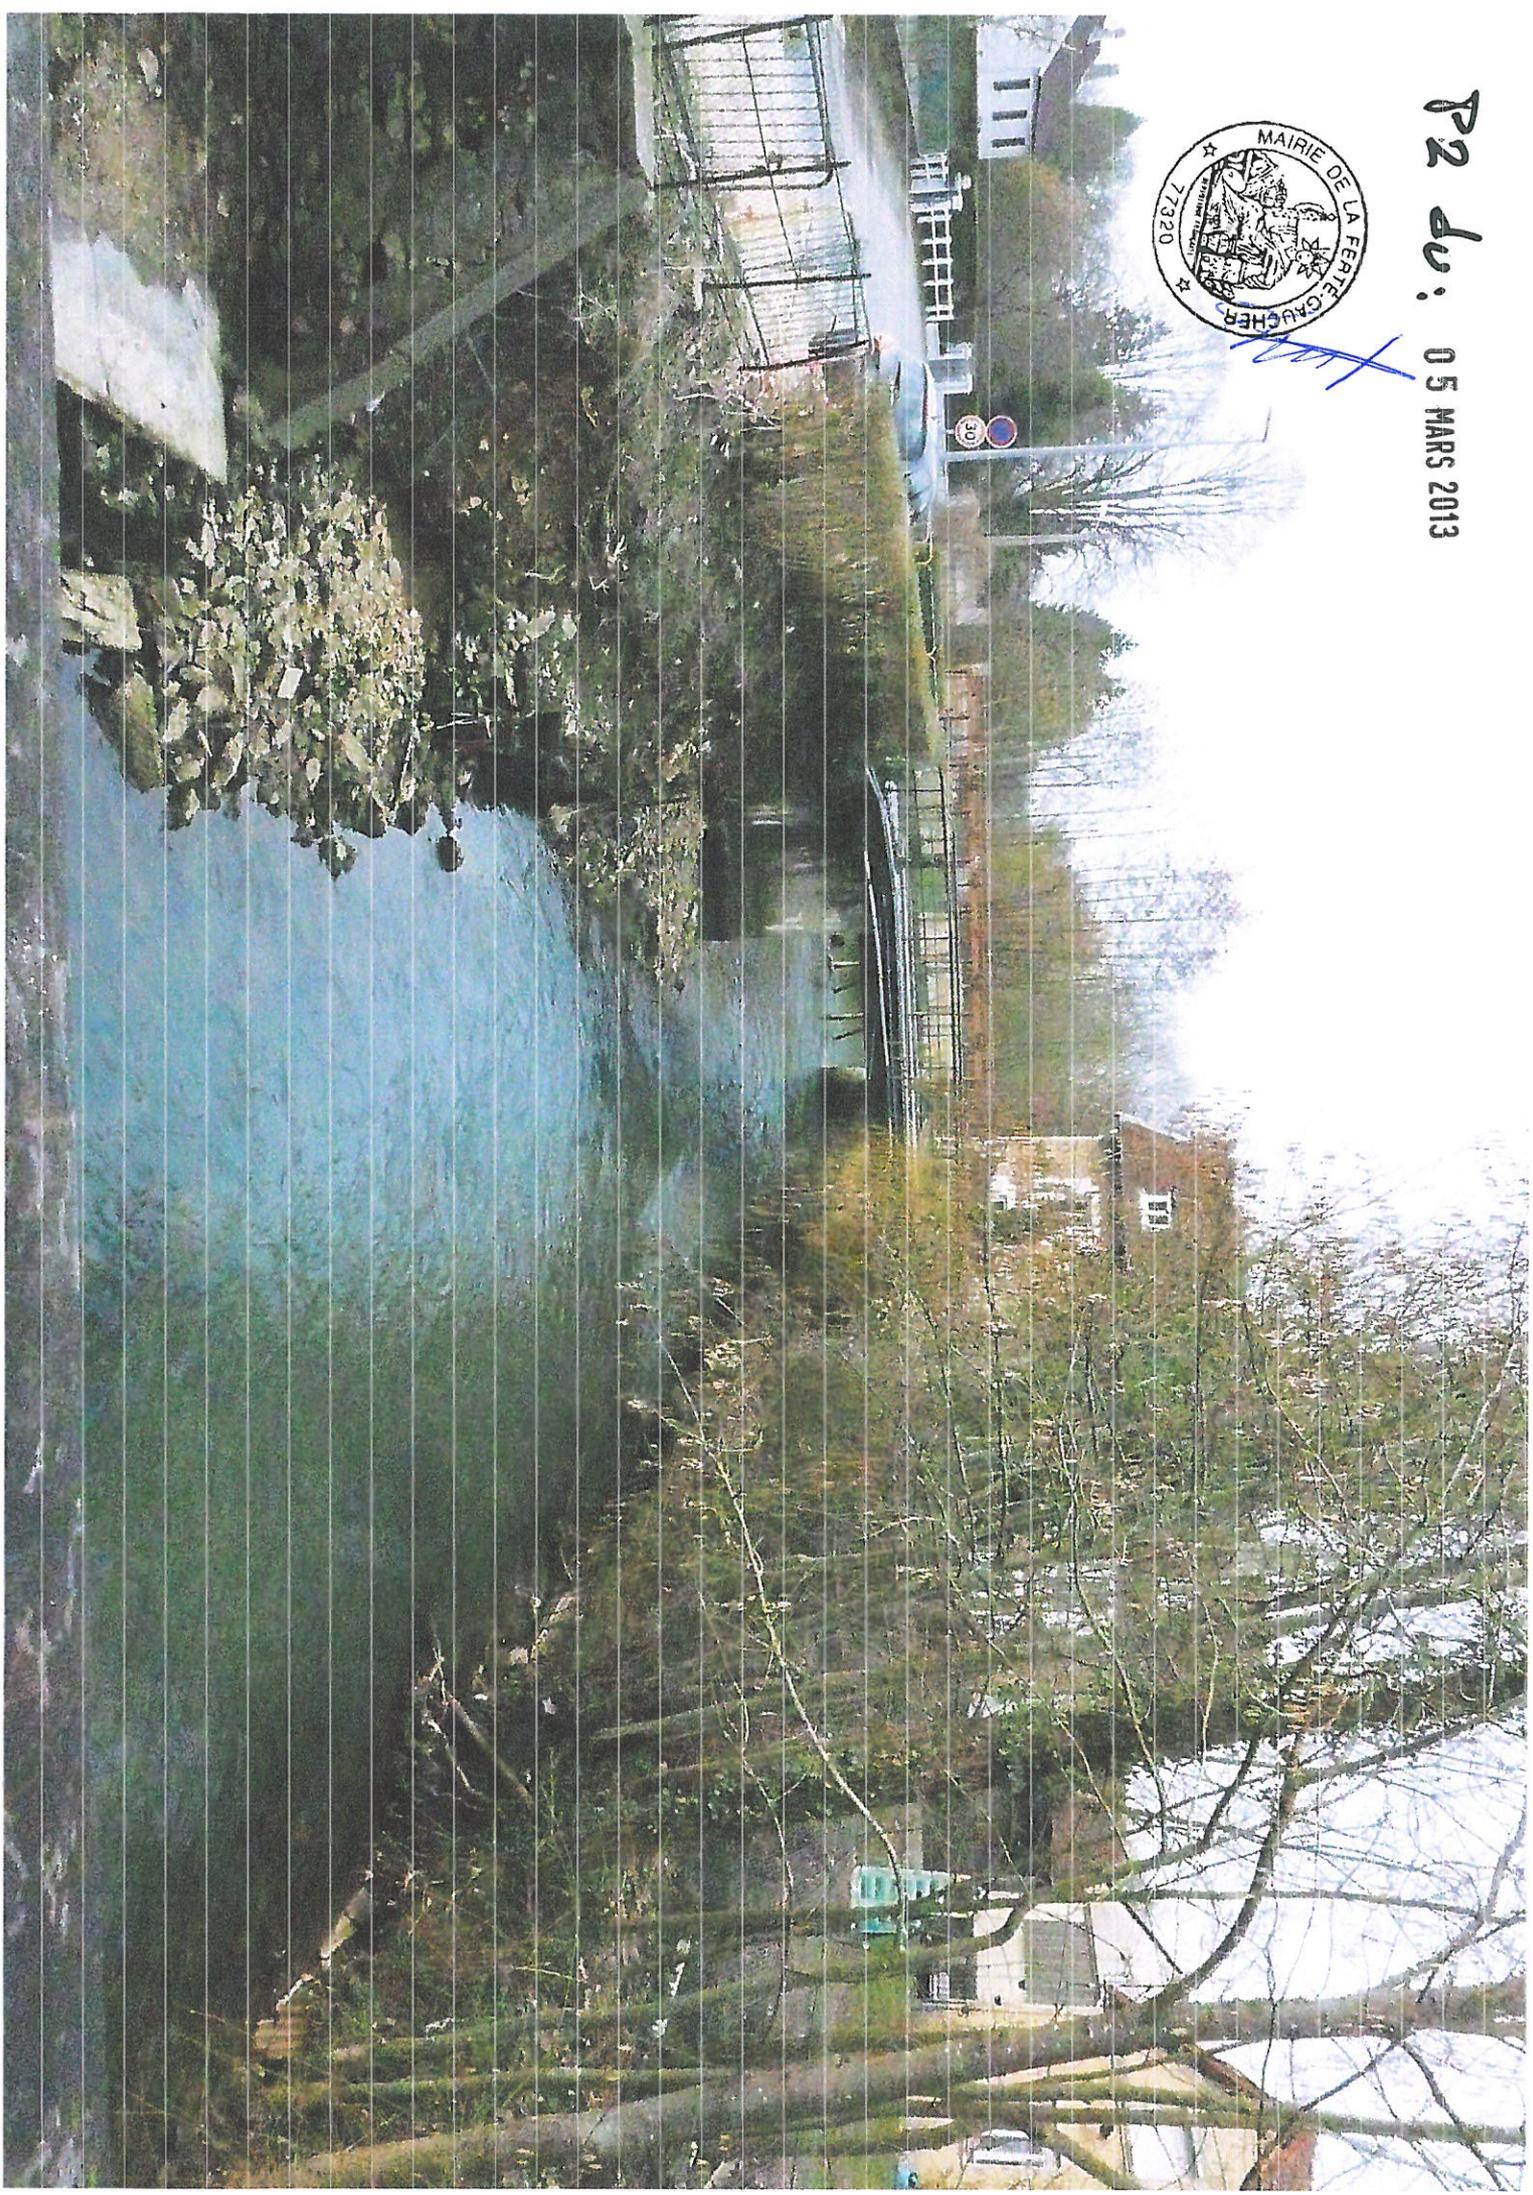



P1 du : 05 MARS 2013



*[Handwritten signature]*




Mairie de la Ferté Gaucher.  
 1, place du Général de Gaulle  
 77320 La Ferté-Gaucher  
 Tél. : 01 64 75 87 87  
 Fax : 01 64 20 37 22

Maitrise d'ouvrage :



**BUREAU D'ETUDE : ECERP**  
 28 Rue de Solférino  
 92100 Boulogne Billancourt  
 Tel: 01 46 21 48 64  
 Fax: 01 46 21 48 57

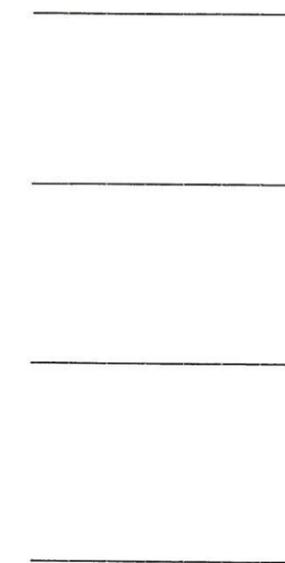

  
  
 Le Maire  
 Dr Yves JAUNAUX  
 Conseiller Général

PROJET

Ouvrage de franchissement du Morin  
 Ruelle des Grenouilles

Echelle: Var.

|        |            |                           |          |          |          |      |
|--------|------------|---------------------------|----------|----------|----------|------|
| F      |            |                           |          |          |          |      |
| E      |            |                           |          |          |          |      |
| D      |            |                           |          |          |          |      |
| C      |            |                           |          |          |          |      |
| B      |            |                           |          |          |          |      |
| A      | 06-06-2012 | Creation du document      | W.Dhouib | L.Picard | L.Picard | -    |
| indice | Date       | Nature de la modification | dessiné  | vérifié  | approuvé | Visa |

E C E

P R O


P L N

0 0 1

A

LEGENDE

KS

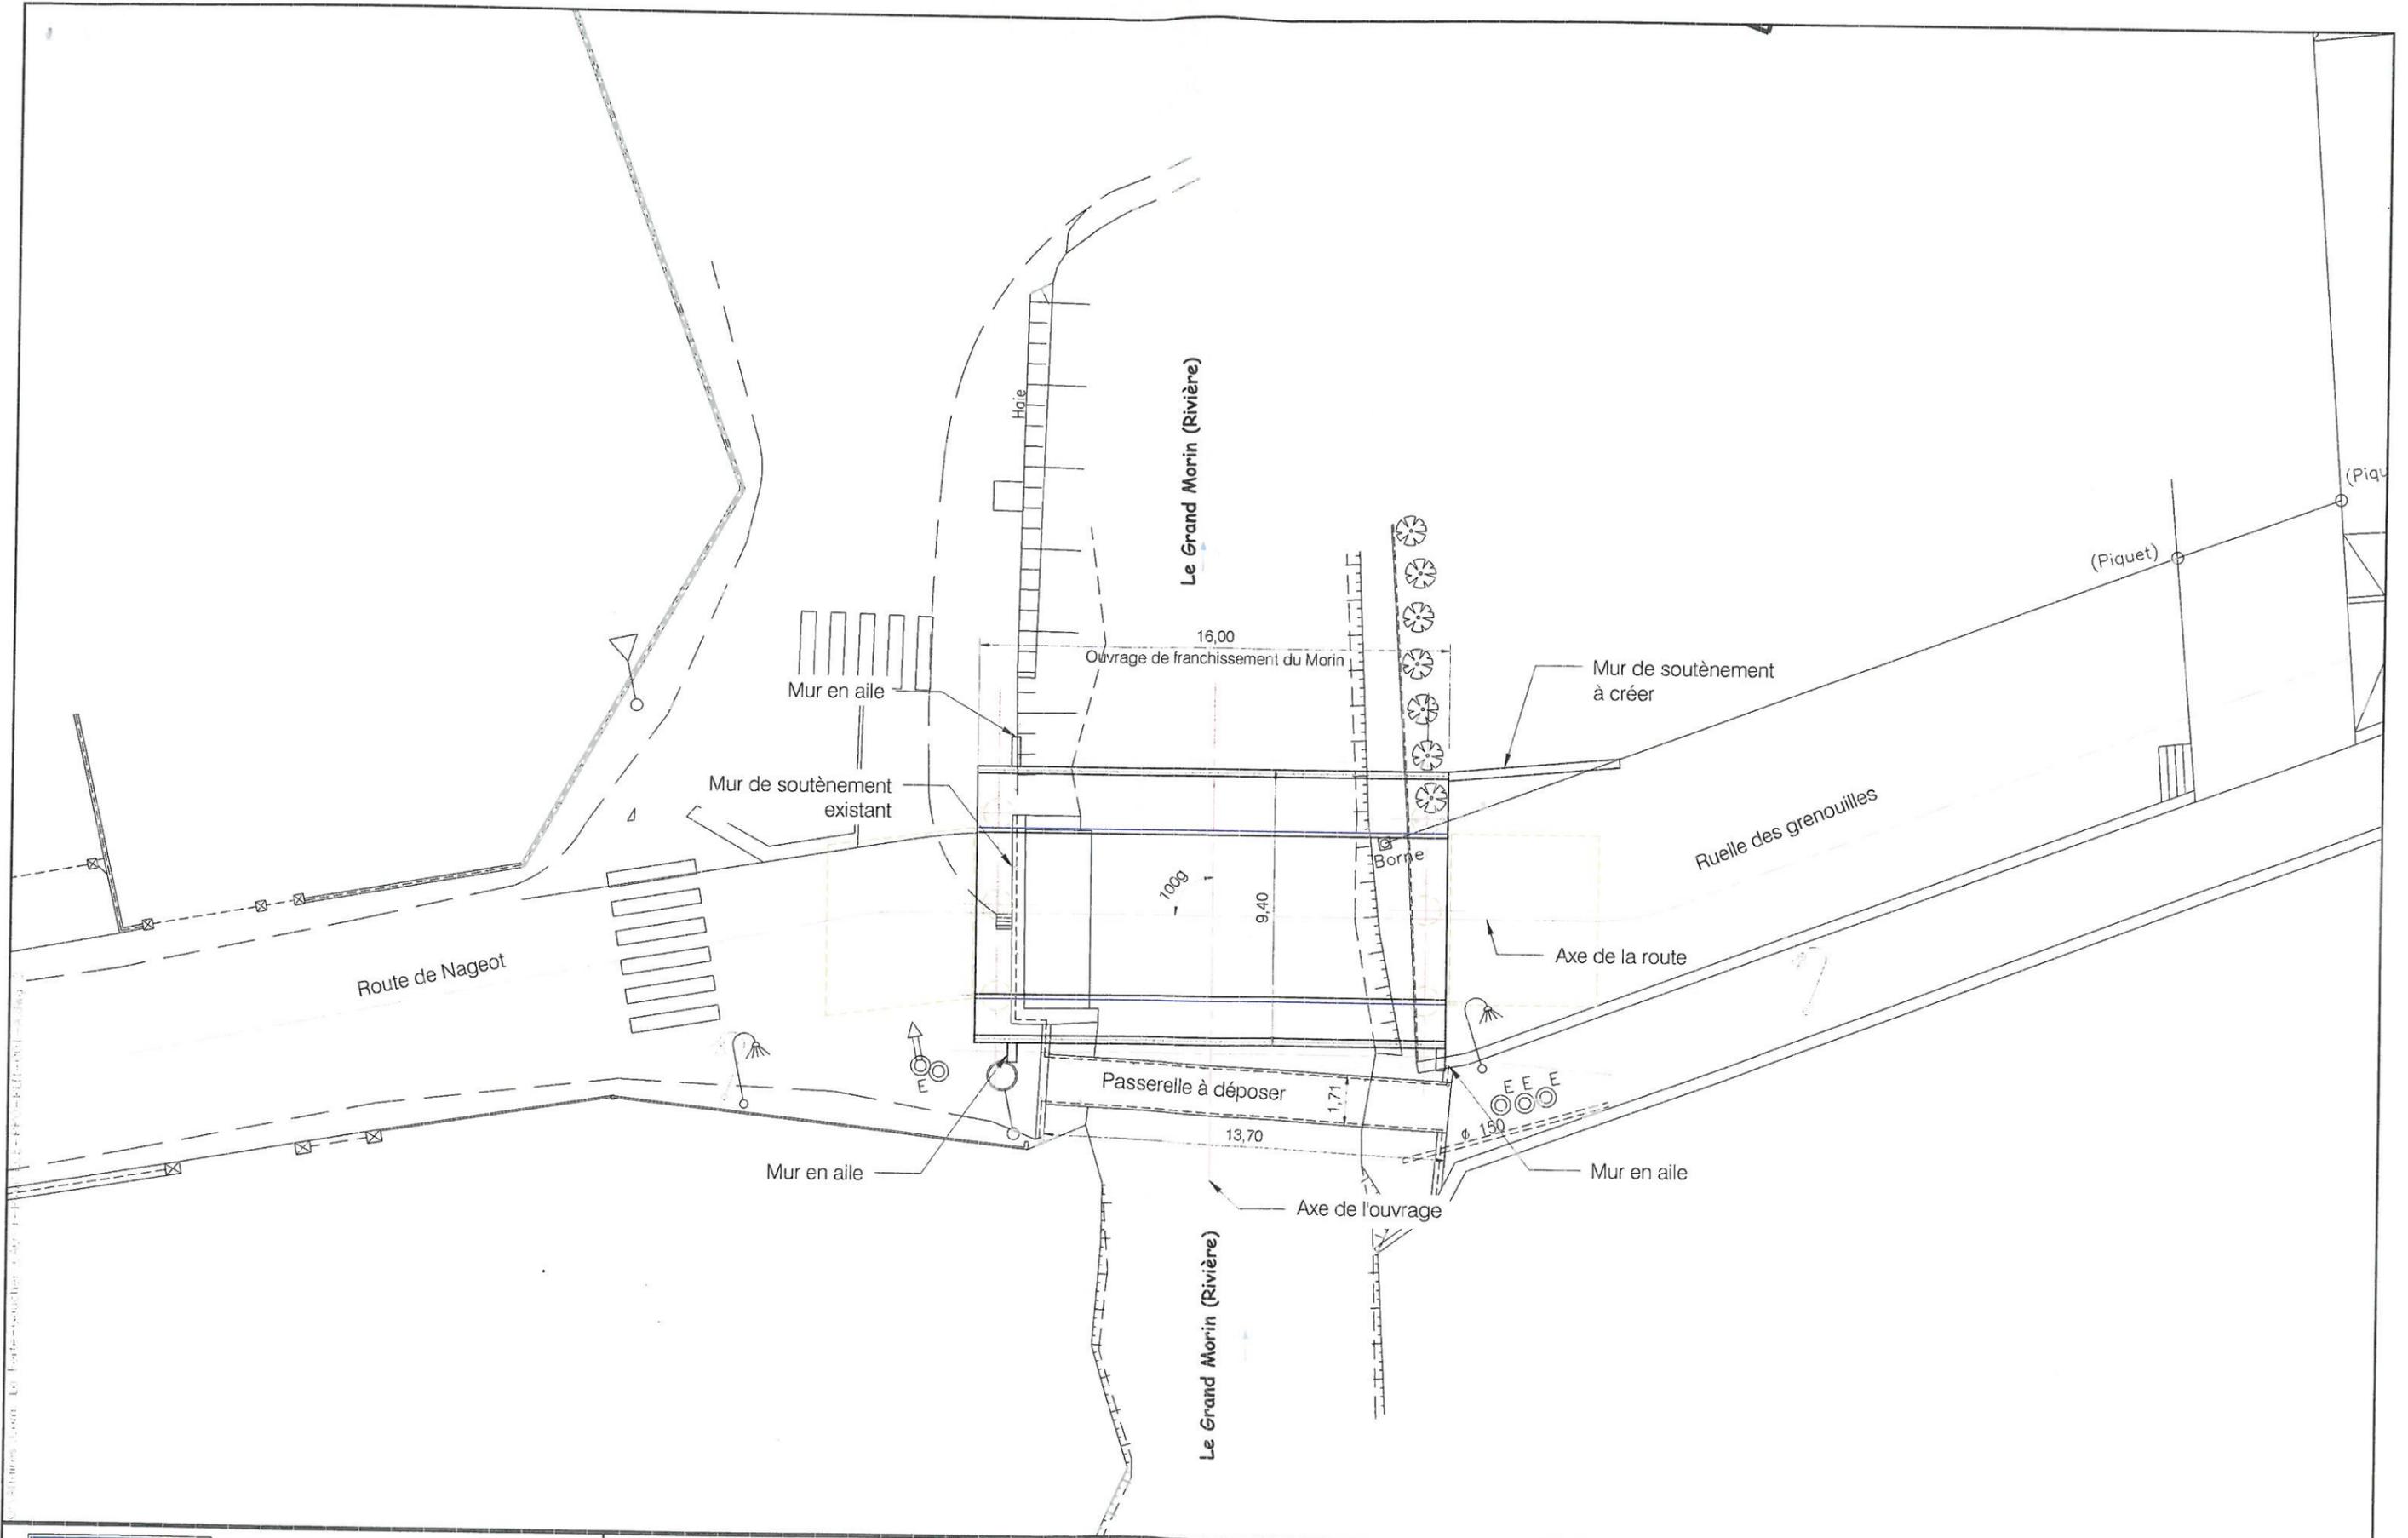

**Ouvrage de franchissement du Morin**  
Ruelle des Grenouilles

VUE EN PLAN GENERALE



ECERP  
28 Rue Solferino  
92100 BOULOGNE  
BILLANCOURT  
Tel: 01.46.21.48.64  
Fax: 01.46.21.48.57


ECHELLE  
1/200

DOCUMENT  
ECE-PRO-PLN-001-A

PAGE  
2/12

*K*

**ELEVATION**  
**Coté Amont**  
 Echelle : 1/75

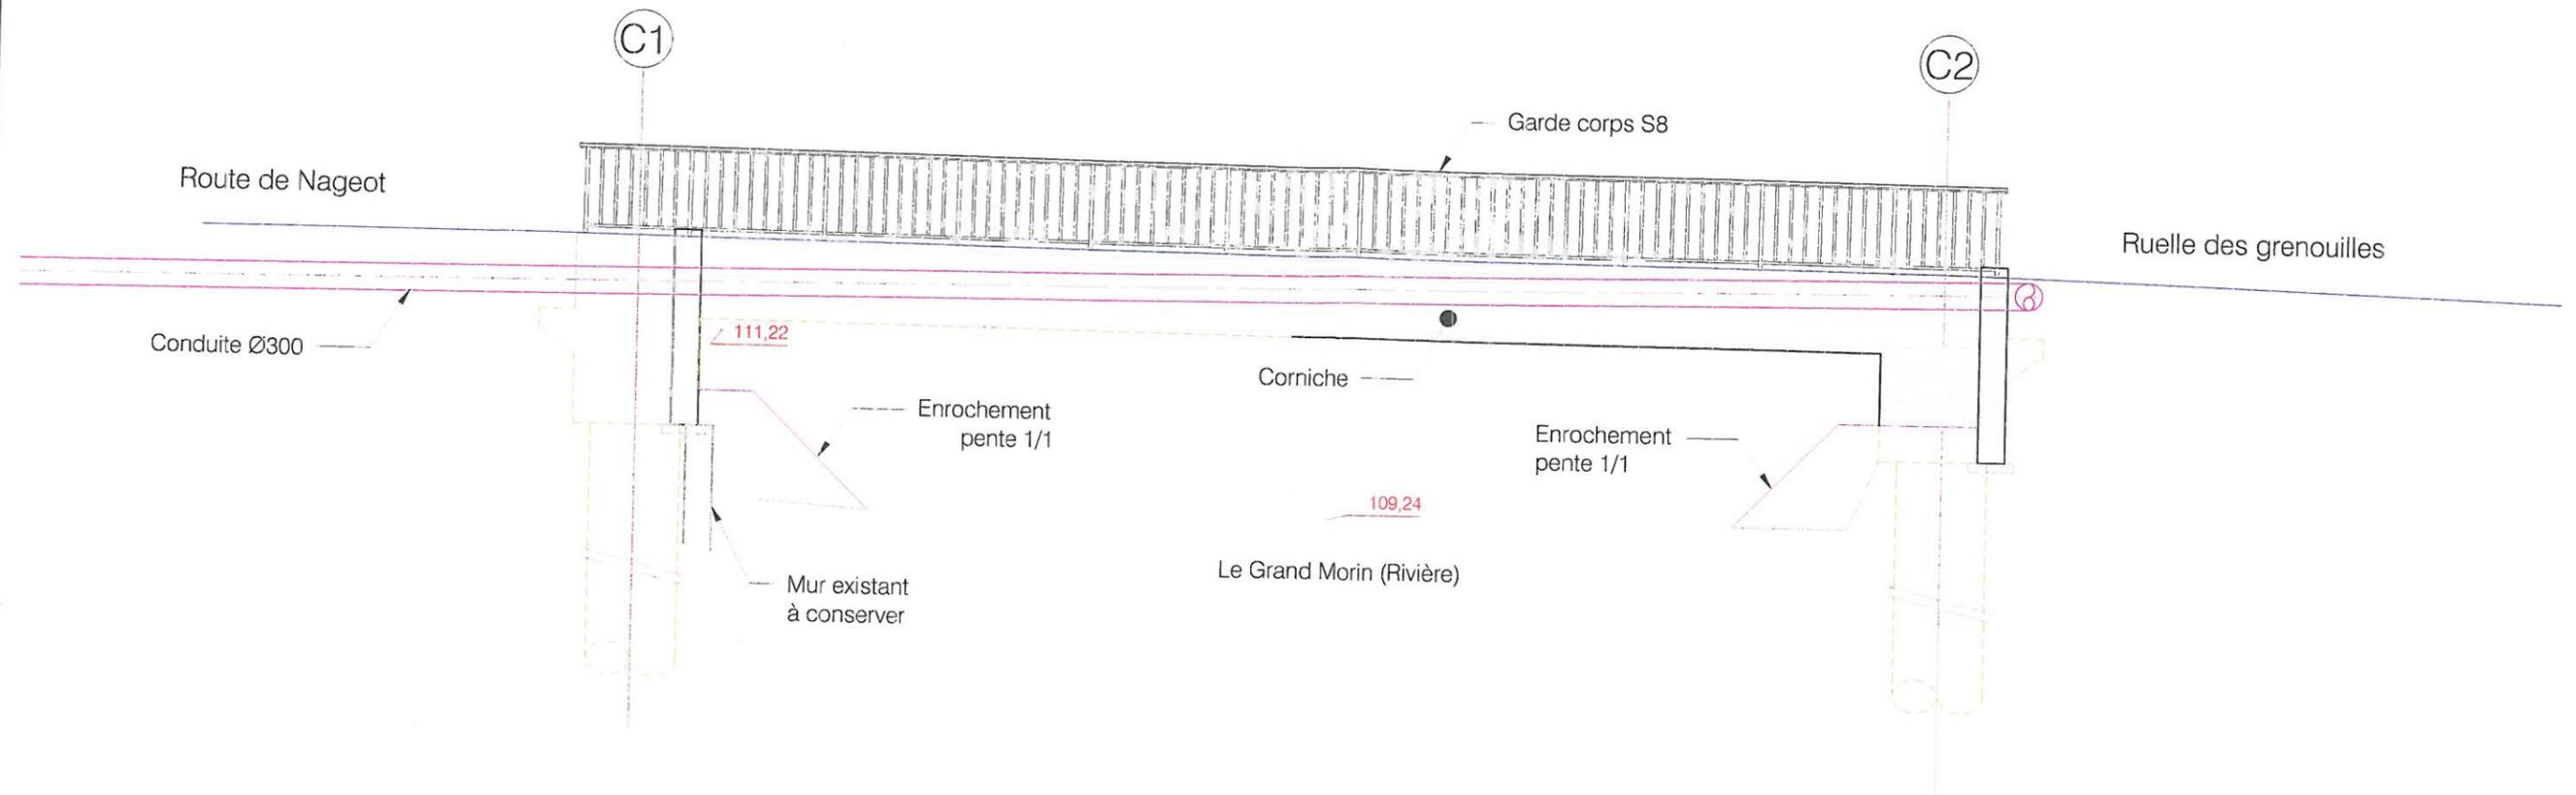

ECERP - 28 Rue Solfrino - 92100 BOULOGNE - FRANCE - Tel: 01.46.21.48.64 - Fax: 01.46.21.48.57



ECERP  
 28 Rue Solfrino  
 92100 BOULOGNE  
 BILLANCOURT  
 Tel: 01.46.21.48.64  
 Fax: 01.46.21.48.57

**Ouvrage de franchissement du Morin**  
 Ruelle des Grenouilles

*Handwritten signature or initials*

**ELEVATION**  
**Coté Amont**

ECHELLE  
 1/75


DOCUMENT  
 ECE-PRO-PLN-001-A

PAGE  
 11/12

# ELEVATION

Coté Aval

Echelle : 1/75

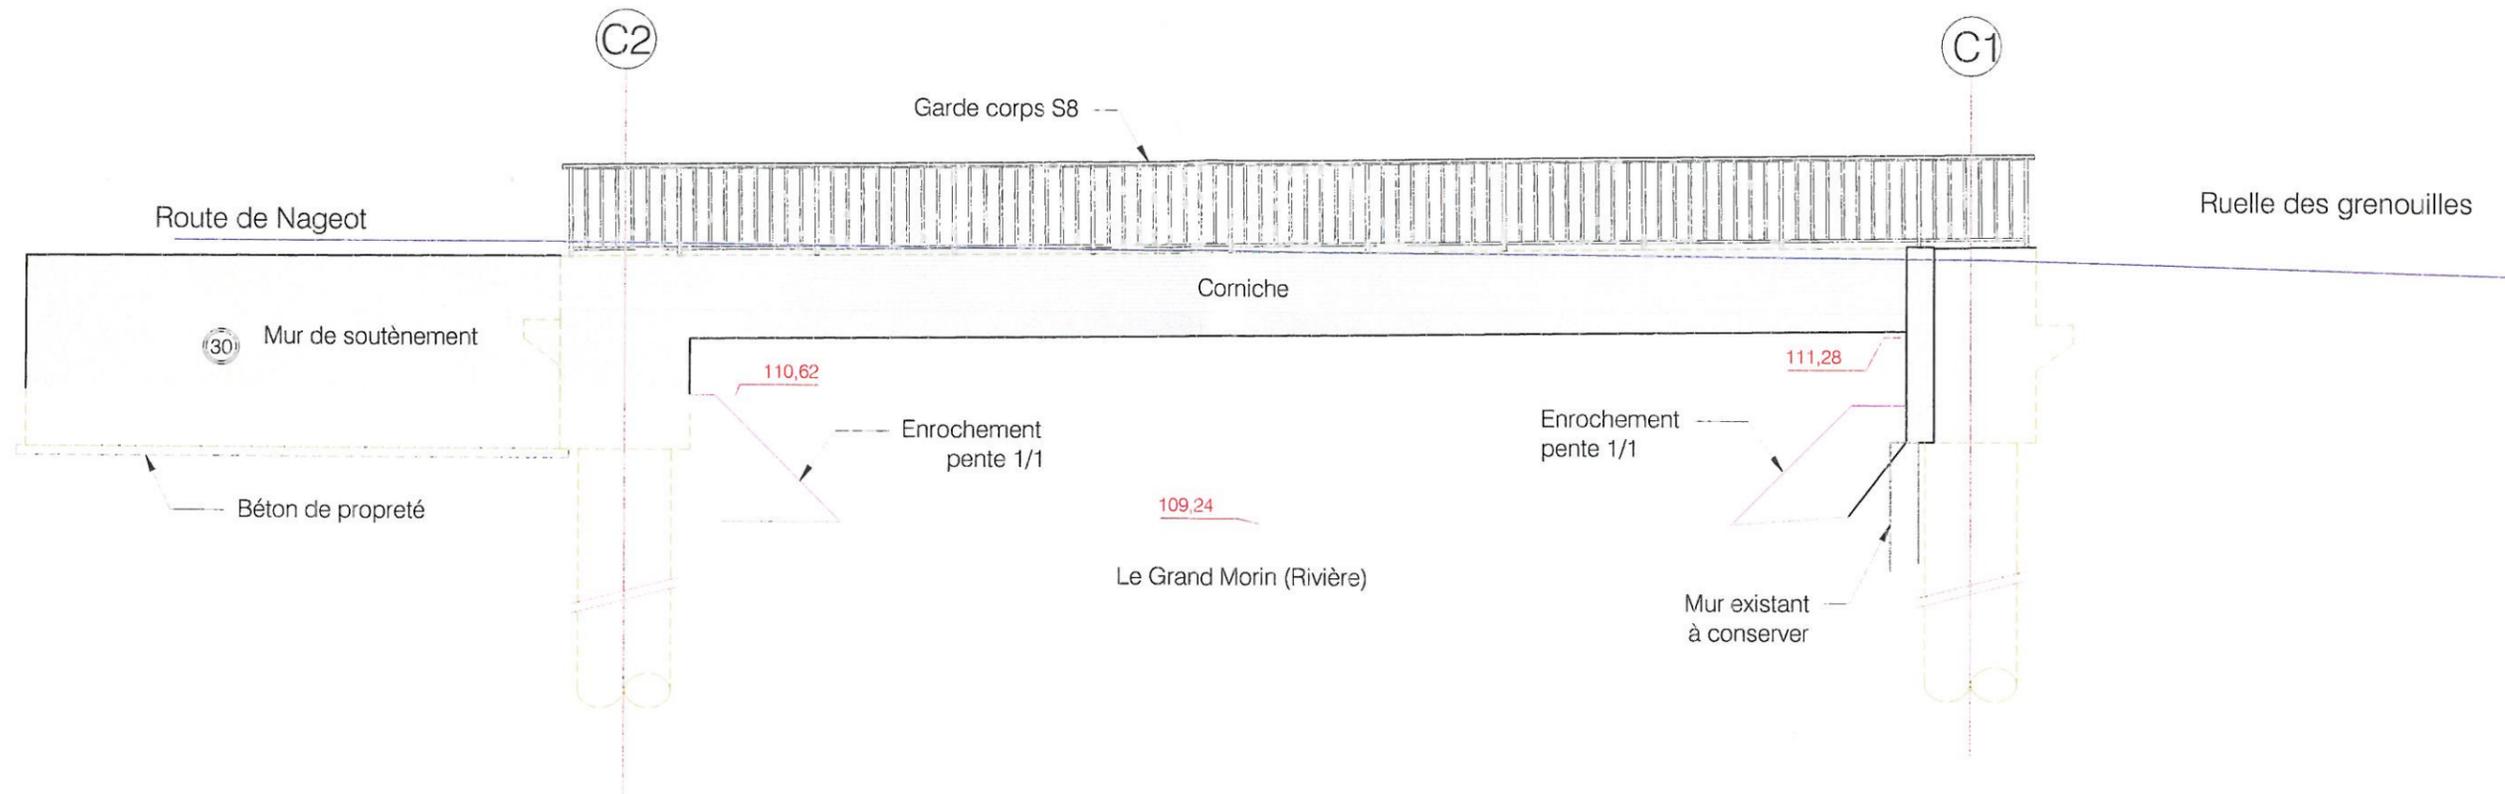

Ouvrage de franchissement du Morin  
Ruelle des Grenouilles

ELEVATION  
Coté Aval



ECERP  
28 Rue Solfrino  
92100 BOULOGNE  
BILLANCOURT  
Tel: 01.46.21.48.64  
Fax: 01.46.21.48.57

ECHELLE  
1/75

DOCUMENT  
ECE-PRO-PLN-001-A

PAGE  
12/12

kr