



Ministère chargé
de l'environnement

Demande d'examen au cas par cas préalable à la réalisation d'une étude d'impact

Article R. 122-3 du code de l'environnement

cerfa

N° 14734*02

Ce formulaire n'est pas applicable aux installations classées pour la protection
de l'environnement

Ce formulaire complété sera publié sur le site internet de l'autorité administrative de l'Etat
compétente en matière d'environnement

Avant de remplir cette demande, lire attentivement la notice explicative

Cadre réservé à l'administration

Date de réception
08/08/2013

Dossier complet le

N° d'enregistrement
F01113P0166

1. Intitulé du projet

Aménagement d'un parc de stationnement au sol lié à la réalisation d'un ensemble privé comprenant collège et lycée sur la ZAC du Carré à Sivens (77)

2. Identification du maître d'ouvrage ou du pétitionnaire

2.1 Personne physique

Nom

Prénom

2.2 Personne morale

Dénomination ou raison sociale

Nom, prénom et qualité de la personne
habilitée à représenter la personne morale

Etablissement Public d'Aménagement de la Ville Nouvelle
de Senart
DEPRESLE Bruno - Directeur Général.

RCS / SIRET

1301154513151000141

Forme juridique

EPIC

Joignez à votre demande l'annexe obligatoire n°1

3. Rubrique(s) applicable(s) du tableau des seuils et critères annexé à l'article R. 122-2 du code de l'environnement et dimensionnement correspondant du projet

N° de rubrique et sous rubrique	Caractéristiques du projet au regard des seuils et critères de la rubrique
40°	Aire de stationnement ouverte au public de 294 places dans une commune dotée d'un PDU n'ayant pas fait l'objet d'une évaluation environnementale.

4. Caractéristiques générales du projet

Dovent être annexées au présent formulaire les pièces énoncées à la rubrique 8.1 du formulaire

4.1 Nature du projet

Réalisation d'une aire de stationnement en surface ouverte au public.
Cette aire sera revêtue en goudron et accueillera 294 places de stationnement.

La zone sera éclairée.

Les voiries d'accès à ce parc de stationnement seront réalisées simultanément.

4.2 Objectifs du projet

Le parc de stationnement ainsi créé sera partiellement mis à disposition des usagers des collège et lycée privés mitoyens. Il permettra les déposes et reprise des élèves par leurs accompagnants et répondra aux besoins en stationnement de cet équipement.

Par ailleurs, il pourra également répondre à une partie des besoins en stationnement des autres lots viabilisés à proximité, dont la destination n'est pas arrêtée à ce jour.

4.3 Décrivez sommairement le projet

4.3.1 dans sa phase de réalisation

Les travaux sont prévus être réalisés en 4 mois, d'avril à juillet 2014 (pas plantations d'arbustes réalisées en novembre 2014).

Ils se dérouleront en 3 phases :

- terrassements et assainissements,
- réalisation de la structure du parc de stationnement par traitement des limons en place et du revêtement adapté à la circulation de véhicules légers,
- marquage au sol, installation de l'éclairage et plantations.

4.3.2 dans sa phase d'exploitation

Dans un premier temps, à l'ouverture de l'ensemble collège / lycée privés, le parc de stationnement accueillera les déposes et reprises des élèves ainsi que les stationnements de véhicules légers liés à cet équipement.

La capacité des collège et lycée privés pourra aller jusqu'à 1000 élèves.

Par la suite, l'aire de stationnement sera mutualisée pour les besoins en stationnement de l'ensemble des lots commercialisables de l'îlot dans lequel elle est située (type de construction et besoins en stationnement non identifiés).

4.4.1 A quelle(s) procédure(s) administrative(s) d'autorisation le projet a-t-il été ou sera-t-il soumis ?

La décision de l'autorité administrative de l'Etat compétente en matière d'environnement devra être jointe au(x) dossier(s) d'autorisation(s).

Permis d'aménager : aire de stationnement ouverte au public pouvant contenir au moins 50 unités.

4.4.2 Précisez ici pour quelle procédure d'autorisation ce formulaire est rempli

Permis d'aménager

4.5 Dimensions et caractéristiques du projet et superficie globale (assiette) de l'opération - préciser les unités de mesure utilisées

Grandeurs caractéristiques	Valeur
Nombre de places de stationnement	294 places
Superficie de l'aire de stationnement (places + circulation)	7 680 m ²
Superficie globale de l'aménagement routier (comprenant les voies d'accès et les accotements)	14 070 m ²

4.6 Localisation du projet

Adresse et commune(s)
d'implantation

Côté de l'Entre...
Deux à
Lieusaint (77127).

Coordonnées géographiques¹ Long. 2° 32' 52" E Lat. 48° 36' 16" N

Pour les rubriques 5° a), 6° b) et d), 8°, 10°, 18°, 28° a) et b), 32°, 41° et 42° :

Point de départ : Long. ____ ° ____ ' ____ " Lat. ____ ° ____ ' ____ "

Point d'arrivée : Long. ____ ° ____ ' ____ " Lat. ____ ° ____ ' ____ "

Communes traversées :

4.7 S'agit-il d'une modification/extension d'une installation ou d'un ouvrage existant ?

Oui Non

4.7.1 Si oui, cette installation ou cet ouvrage a-t-il fait l'objet d'une étude d'impact ?

Oui Non

4.7.2 Si oui, à quelle date a-t-il été autorisé ?**4.8 Le projet s'inscrit-il dans un programme de travaux ?**

Oui Non

Si oui, de quels projets se compose le programme ?

¹ Pour l'outre-mer, voir notice explicative

5. Sensibilité environnementale de la zone d'implantation envisagée

5.1 Occupation des sols

Quel est l'usage actuel des sols sur le lieu de votre projet ?

Usage actuel du sol : agricole

Existe-t-il un ou plusieurs documents d'urbanisme (ensemble des documents d'urbanisme concernés) réglementant l'occupation des sols sur le lieu/tracé de votre projet ?

Oui Non

Si oui, intitulé et date d'approbation :
Précisez le ou les règlements applicables à la zone du projet.

Plan local d'urbanisme de Sénart - approbation
19 mai 2008 - dernière modification (n=4):
28 juin 2012.

Règlement applicable à la zone du projet:
Zone AUL (Zone d'urbanisation future).

Pour les rubriques 33° à 37°, le ou les documents ont-ils fait l'objet d'une évaluation environnementale ?

Oui Non

5.2 Enjeux environnementaux dans la zone d'implantation envisagée :

Complétez le tableau suivant, par tous moyens utiles, notamment à partir des informations disponibles sur le site internet <http://www.developpement-durable.gouv.fr/etude-impact>

Le projet se situe-t-il :	Oui	Non	Lequel/Laquelle ?
dans une zone naturelle d'intérêt écologique, faunistique et floristique de type I ou II (ZNIEFF) ou couverte par un arrêté de protection de biotope ?	<input type="checkbox"/>	<input checked="" type="checkbox"/>	
en zone de montagne ?	<input type="checkbox"/>	<input checked="" type="checkbox"/>	
sur le territoire d'une commune littorale ?	<input type="checkbox"/>	<input checked="" type="checkbox"/>	
dans un parc national, un parc naturel marin, une réserve naturelle (régionale ou nationale) ou un parc naturel régional ?	<input type="checkbox"/>	<input checked="" type="checkbox"/>	
sur un territoire couvert par un plan de prévention du bruit, arrêté ou le cas échéant, en cours d'élaboration ?	<input checked="" type="checkbox"/>	<input type="checkbox"/>	Plan de Prévention du Bruit dans l'Environnement de Sénart arrêté par le SAN de Sénart Ville Nouvelle le 15 décembre 2011.

Niveau sonore de la zone du projet :
de 50 à 55 dB(A)

dans une aire de mise en valeur de l'architecture et du patrimoine ou une zone de protection du patrimoine architectural, urbain et paysager ?	<input type="checkbox"/>	<input checked="" type="checkbox"/>	
dans une zone humide ayant fait l'objet d'une délimitation ?	<input type="checkbox"/>	<input checked="" type="checkbox"/>	
dans une commune couverte par un plan de prévention des risques naturels prévisibles ou par un plan de prévention des risques technologiques ? si oui, est-il prescrit ou approuvé ?	<input type="checkbox"/>	<input checked="" type="checkbox"/>	
dans un site ou sur des sols pollués ?	<input type="checkbox"/>	<input checked="" type="checkbox"/>	
dans une zone de répartition des eaux ?	<input checked="" type="checkbox"/>	<input type="checkbox"/>	ZRE de la nappe de Champigny du sol jusqu'à l'Yprésien inclus.
dans un périmètre de protection rapprochée d'un captage d'eau destiné à l'alimentation humaine ?	<input type="checkbox"/>	<input type="checkbox"/>	
dans un site inscrit ou classé ?	<input type="checkbox"/>	<input type="checkbox"/>	
Le projet se situe-t-il, dans ou à proximité :	Oui	Non	Lequel et à quelle distance ?
d'un site Natura 2000 ?	<input type="checkbox"/>	<input checked="" type="checkbox"/>	Sites les plus proches à 8,5 km : - SIC - Marais des basses vallées de la Juine et de l'Essonne - ZPS - Marais d'Itteville et de Fontenay-le-Vicomte
d'un monument historique ou d'un site classé au patrimoine mondial de l'UNESCO ?	<input type="checkbox"/>	<input checked="" type="checkbox"/>	

6. Caractéristiques de l'impact potentiel du projet sur l'environnement et la santé humaine

6.1 Le projet envisagé est-il susceptible d'avoir les incidences suivantes ?

Veuillez compléter le tableau suivant :

Domaines de l'environnement :		Oui	Non	De quelle nature ? De quelle importance ? Appréciez sommairement l'impact potentiel
Ressources	engendre-t-il des prélevements d'eau ?	<input type="checkbox"/>	<input checked="" type="checkbox"/>	
	impliquera-t-il des drainages / ou des modifications prévisibles des masses d'eau souterraines ?	<input type="checkbox"/>	<input checked="" type="checkbox"/>	
	est-il excédentaire en matériaux ?	<input checked="" type="checkbox"/>	<input type="checkbox"/>	Terres végétales De l'ordre de 2250m ³ . Réemploi sur d'autres secteurs de la ZAC ou évacuation.
	est-il déficitaire en matériaux ? Si oui, utilise-t-il les ressources naturelles du sol ou du sous-sol ?	<input type="checkbox"/>	<input checked="" type="checkbox"/>	
Milieu naturel	est-il susceptible d'entraîner des perturbations, des dégradations, des destructions de la biodiversité existante : faune, flore, habitats, continuités écologiques ?	<input type="checkbox"/>	<input checked="" type="checkbox"/>	
	est-il susceptible d'avoir des incidences sur les zones à sensibilité particulière énumérées au 5.2 du présent formulaire ?	<input type="checkbox"/>	<input checked="" type="checkbox"/>	

	Engendre-t-il la consommation d'espaces naturels, agricoles, forestiers, maritimes ?	<input checked="" type="checkbox"/>	<input type="checkbox"/>	Consommation d'espaces agricoles prévus à urbaniser sur 7 680 m ² au sein d'un périmètre de ZAC.
Risques et nuisances	Est-il concerné par des risques technologiques ?	<input type="checkbox"/>	<input checked="" type="checkbox"/>	
	Est-il concerné par des risques naturels ?	<input type="checkbox"/>	<input checked="" type="checkbox"/>	
	Engendre-t-il des risques sanitaires ?	<input type="checkbox"/>	<input checked="" type="checkbox"/>	
	Est-il concerné par des risques sanitaires ?	<input type="checkbox"/>	<input checked="" type="checkbox"/>	
Commodités de voisinage	Est-il source de bruit ?	<input checked="" type="checkbox"/>	<input type="checkbox"/>	Utilisation du parc de stationnement par les véhicules particuliers aux heures de pointe du matin et du soir principalement.
	Est-il concerné par des nuisances sonores ?	<input type="checkbox"/>	<input checked="" type="checkbox"/>	Circulation à faible vitesse : impact réduit sur un secteur bordé d'une voirie structurante limitée à 70 km/h
	Engendre-t-il des odeurs ?	<input type="checkbox"/>	<input checked="" type="checkbox"/>	
	Est-il concerné par des nuisances olfactives ?	<input type="checkbox"/>	<input checked="" type="checkbox"/>	
	Engendre-t-il des vibrations ?	<input type="checkbox"/>	<input checked="" type="checkbox"/>	
	Est-il concerné par des vibrations ?	<input type="checkbox"/>	<input checked="" type="checkbox"/>	

	Engendre-t-il des émissions lumineuses ? Est-il concerné par des émissions lumineuses ?	<input checked="" type="checkbox"/>	<input type="checkbox"/>	<input type="checkbox"/>	Création d'un grand mât d'éclairage d'une hauteur de 40m pour éclairer l'aire de stationnement.
Pollutions	Engendre-t-il des rejets polluants dans l'air ?	<input checked="" type="checkbox"/>	<input type="checkbox"/>		
	Engendre-t-il des rejets hydrauliques ? Si oui, dans quel milieu ?	<input checked="" type="checkbox"/>	<input type="checkbox"/>		Rejet dans un réseau d'assainissement des eaux pluviales existant se rejetant dans un bassin de rétention et de régulation des eaux pluviales autorisé par arrêté n° 01/DAI/2E/076 du 25 avril 2001 modifié par arrêté n° 05/DAI/2E/022 du 7 avril 2005
	Engendre-t-il la production d'effluents ou de déchets non dangereux, inertes, dangereux ?	<input type="checkbox"/>	<input checked="" type="checkbox"/>		
Patrimoine / Cadre de vie / Population	Est-il susceptible de porter atteinte au patrimoine architectural, culturel, archéologique et paysager ?	<input type="checkbox"/>	<input checked="" type="checkbox"/>		
	Engendre-t-il des modifications sur les activités humaines (agriculture, sylviculture, urbanisme / aménagements) ?	<input checked="" type="checkbox"/>	<input type="checkbox"/>		Suppression de l'espace agricole correspondant. Permet les déposés / reprises et le stationnement des usagers des collège et lycée privés programmés à proximité du projet.

6.2 Les incidences du projet identifiées au 6.1 sont-elles susceptibles d'être cumulées avec d'autres projets connus ?

Oui

Non

Si oui, décrivez lesquelles :

Construction d'un ensemble scolaire comprenant un lycée, un restaurant scolaire, une chapelle et des équipements sportifs pour 9000 m² SHON sur une parcelle mitoyenne d'une contenance totale de 12 301 m².

6.3 Les incidences du projet identifiées au 6.1 sont-elles susceptibles d'avoir des effets de nature transfrontière ?

Oui

Non

Si oui, décrivez lesquels :

7. Auto-évaluation (facultatif)

Au regard du formulaire rempli, estimez-vous qu'il est nécessaire que votre projet fasse l'objet d'une étude d'impact ou qu'il devrait en être dispensé ? Expliquez pourquoi.

Le projet s'inscrit au cœur d'un aménagement plus global programmé dans le cadre de la ZAC du Cané. Il est entièrement cohérent avec les orientations d'aménagement déjà appliquées sur cette zone. Il se situe sur un espace agricole employé par les cultures céréalières intensives déjà circoscrit par des aménagements routiers et hydrauliques liés à la desserte primaire et à l'assainissement de la ZAC.

Compte-tenu de l'implantation du projet par rapport à des zones de sensibilité particulières et à l'urbanisation existante, ses impacts sur l'environnement semblent particulièrement réduits. Pour ces raisons, je pense qu'il n'est pas absolument nécessaire que le projet fasse l'objet d'une étude d'impact.

8. Annexes

8.1 Annexes obligatoires

	Objet	
1	L'annexe n°1 intitulée « informations nominatives relatives au maître d'ouvrage ou pétitionnaire » - non publiée ;	X
2	Un plan de situation au 1/25 000 ou, à défaut, à une échelle comprise entre 1/16 000 et 1/64 000 (il peut s'agir d'extraits cartographiques du document d'urbanisme s'il existe) ;	X
3	Au minimum, 2 photographies datées de la zone d'implantation, avec une localisation cartographique des prises de vue, l'une devant permettre de situer le projet dans l'environnement proche et l'autre de le situer dans le paysage lointain ;	X
4	Un plan du projet ou, pour les travaux, ouvrages ou aménagements visés aux rubriques 5° a), 6° b) et d), 8°, 10°, 18°, 28° a) et b), 32°, 41° et 42° un projet de tracé ou une enveloppe de tracé ;	X
5	Sauf pour les travaux, ouvrages ou aménagements visés aux rubriques 5° a), 6° b) et d), 8°, 10°, 18°, 28° a) et b), 32°, 41° et 42° : plan des abords du projet (100 mètres au minimum) pouvant prendre la forme de photos aériennes datées et complétées si nécessaire selon les évolutions récentes, à une échelle comprise entre 1/2 000 et 1/5 000. Ce plan devra préciser l'affectation des constructions et terrains avoisinants ainsi que les canaux, plans d'eau et cours d'eau ;	X

8.2 Autres annexes volontairement transmises par le maître d'ouvrage ou pétitionnaire

Veuillez compléter le tableau ci-joint en indiquant les annexes jointes au présent formulaire d'évaluation, ainsi que les parties auxquelles elles se rattachent

Objet

9. Engagement et signature

Je certifie sur l'honneur l'exactitude des renseignements ci-dessus X

Fait à

Savigny-le-Temple

le, 8 août 2013

Signature

Pour le Directeur Général de l'E.P.A. Sénard
Le Directeur de l'Aménagement

Jean-Yves HINARD



EPA SÉNART

LA GRANGE LA PRÉVÔTE

77547 SAVIGNY LE TEMPLE CEDEX

TÉL. 01 64 10 15 15 FAX 01 64 10 15 16



www.epo-senart.fr

ZAC DU CARRÉ



AIRE DE STATIONNEMENT DE 294 PLACES


COMMUNE DE LIEUSAINT

ANNEXE N°2 - Plan de situation

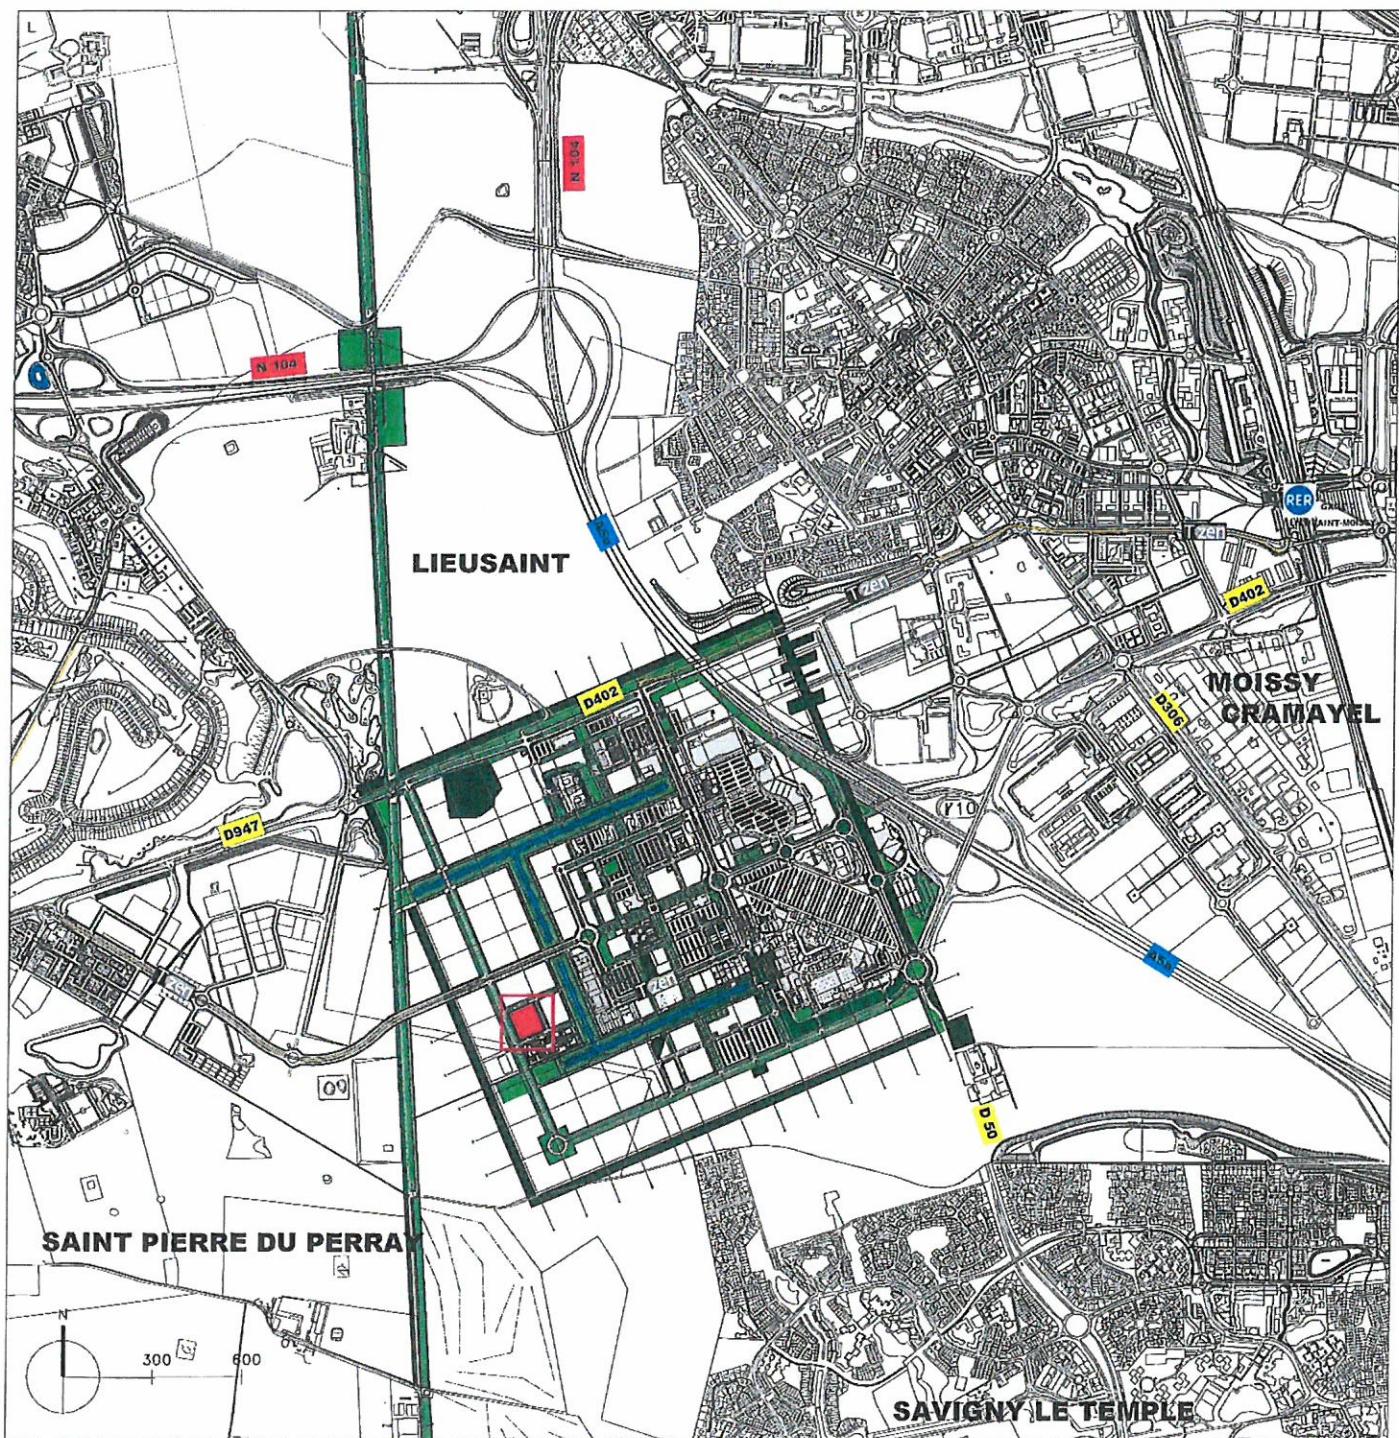
 


1 - LOCALISATION DES PHOTOGRAPHIES

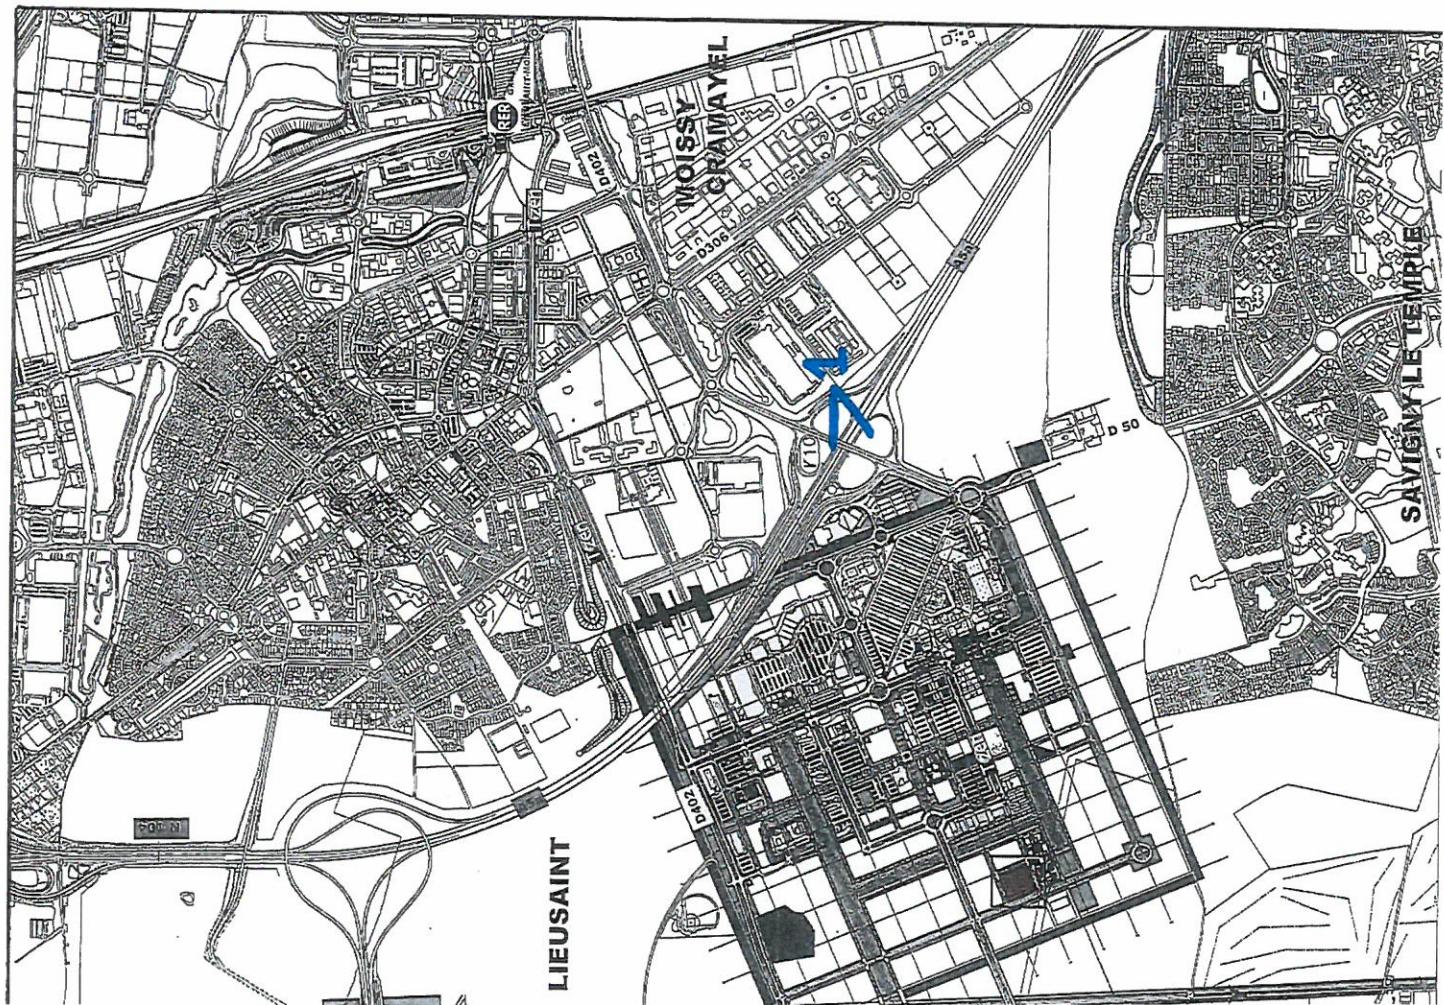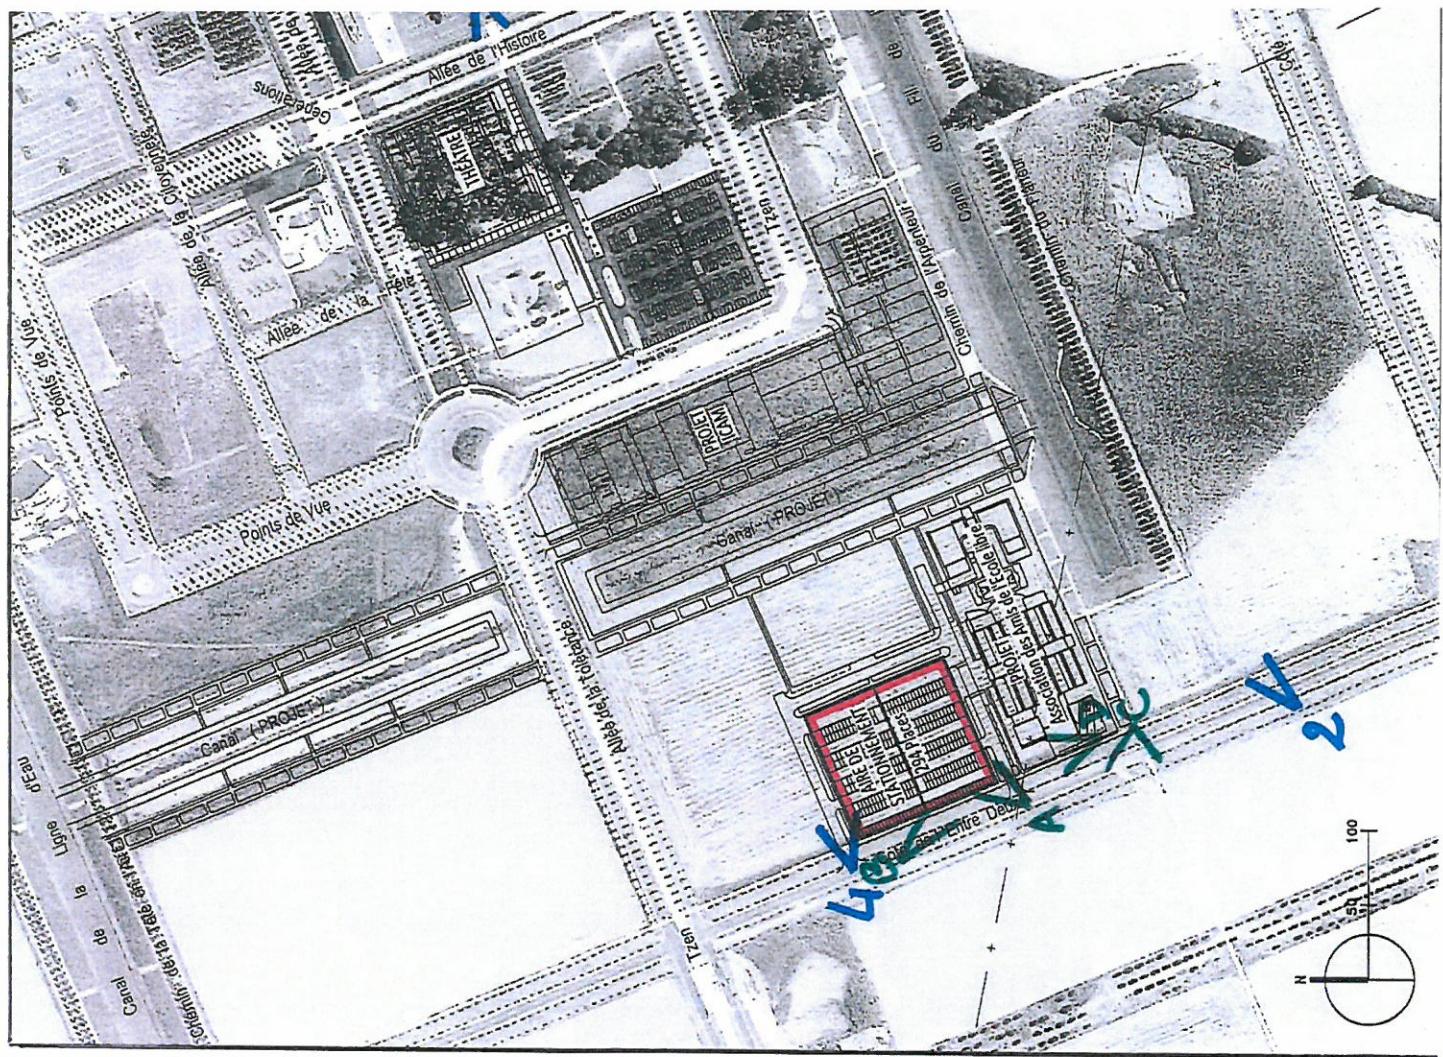

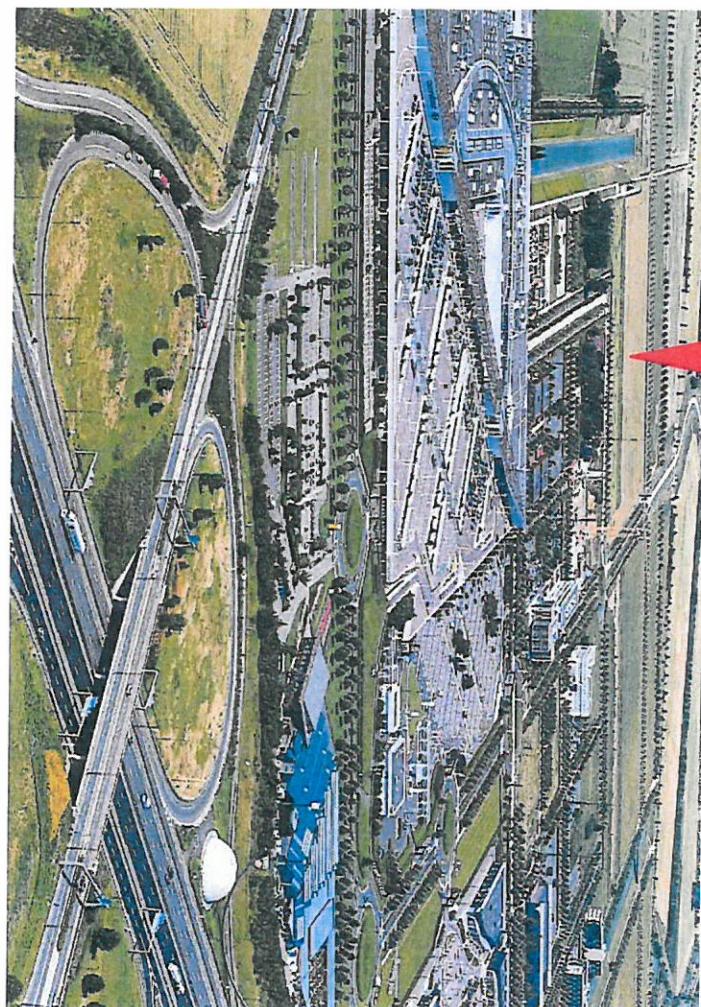

VUE 4

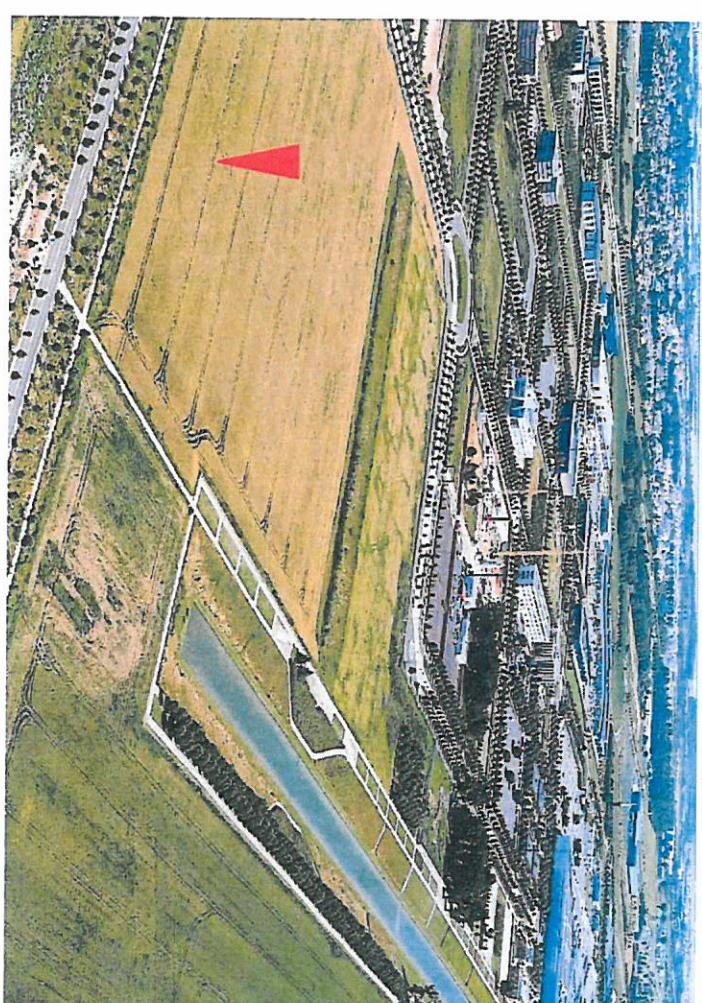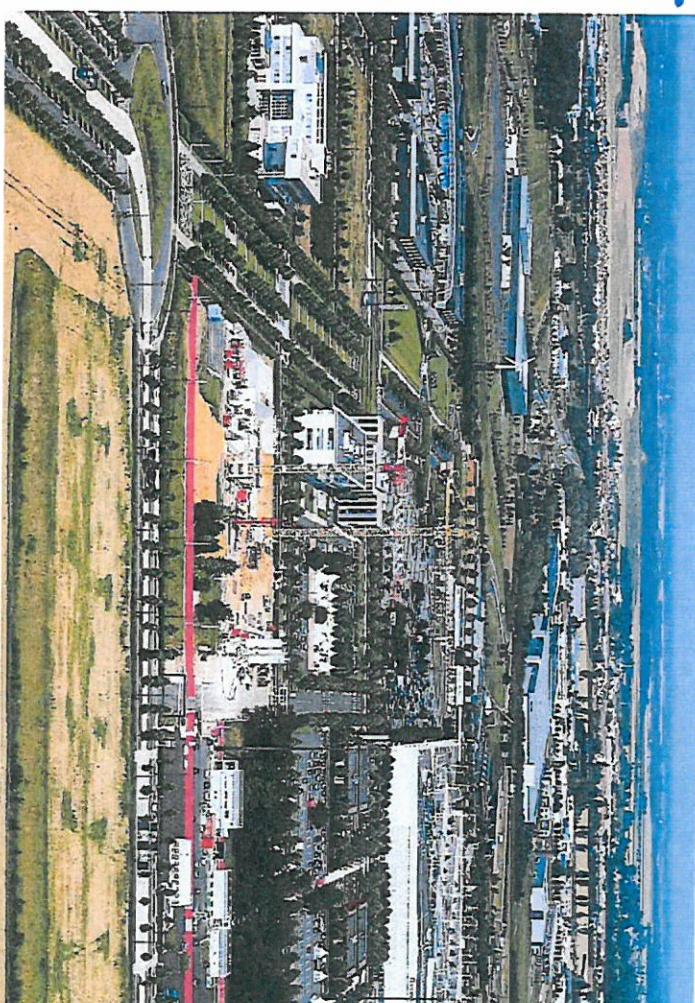



EPA SÉNART

LA GRANGE LA PRÉVOTE

77547 SAVIGNY LE TEMPLE CEDEX

TÉL.01 64 10 15 15 FAX 01 64 10 15 16

www.epa-senart.fr

ZAC DU CARRÉ

AIRE DE STATIONNEMENT DE 294 PLACES


COMMUNE DE LIEUSAINT

ANNEXE N°4 - Plan du projet

[Green Box] ESPACE VERT

[White Box] CHEMINEMENTS
PIETONS

[Blue Box] BASSIN

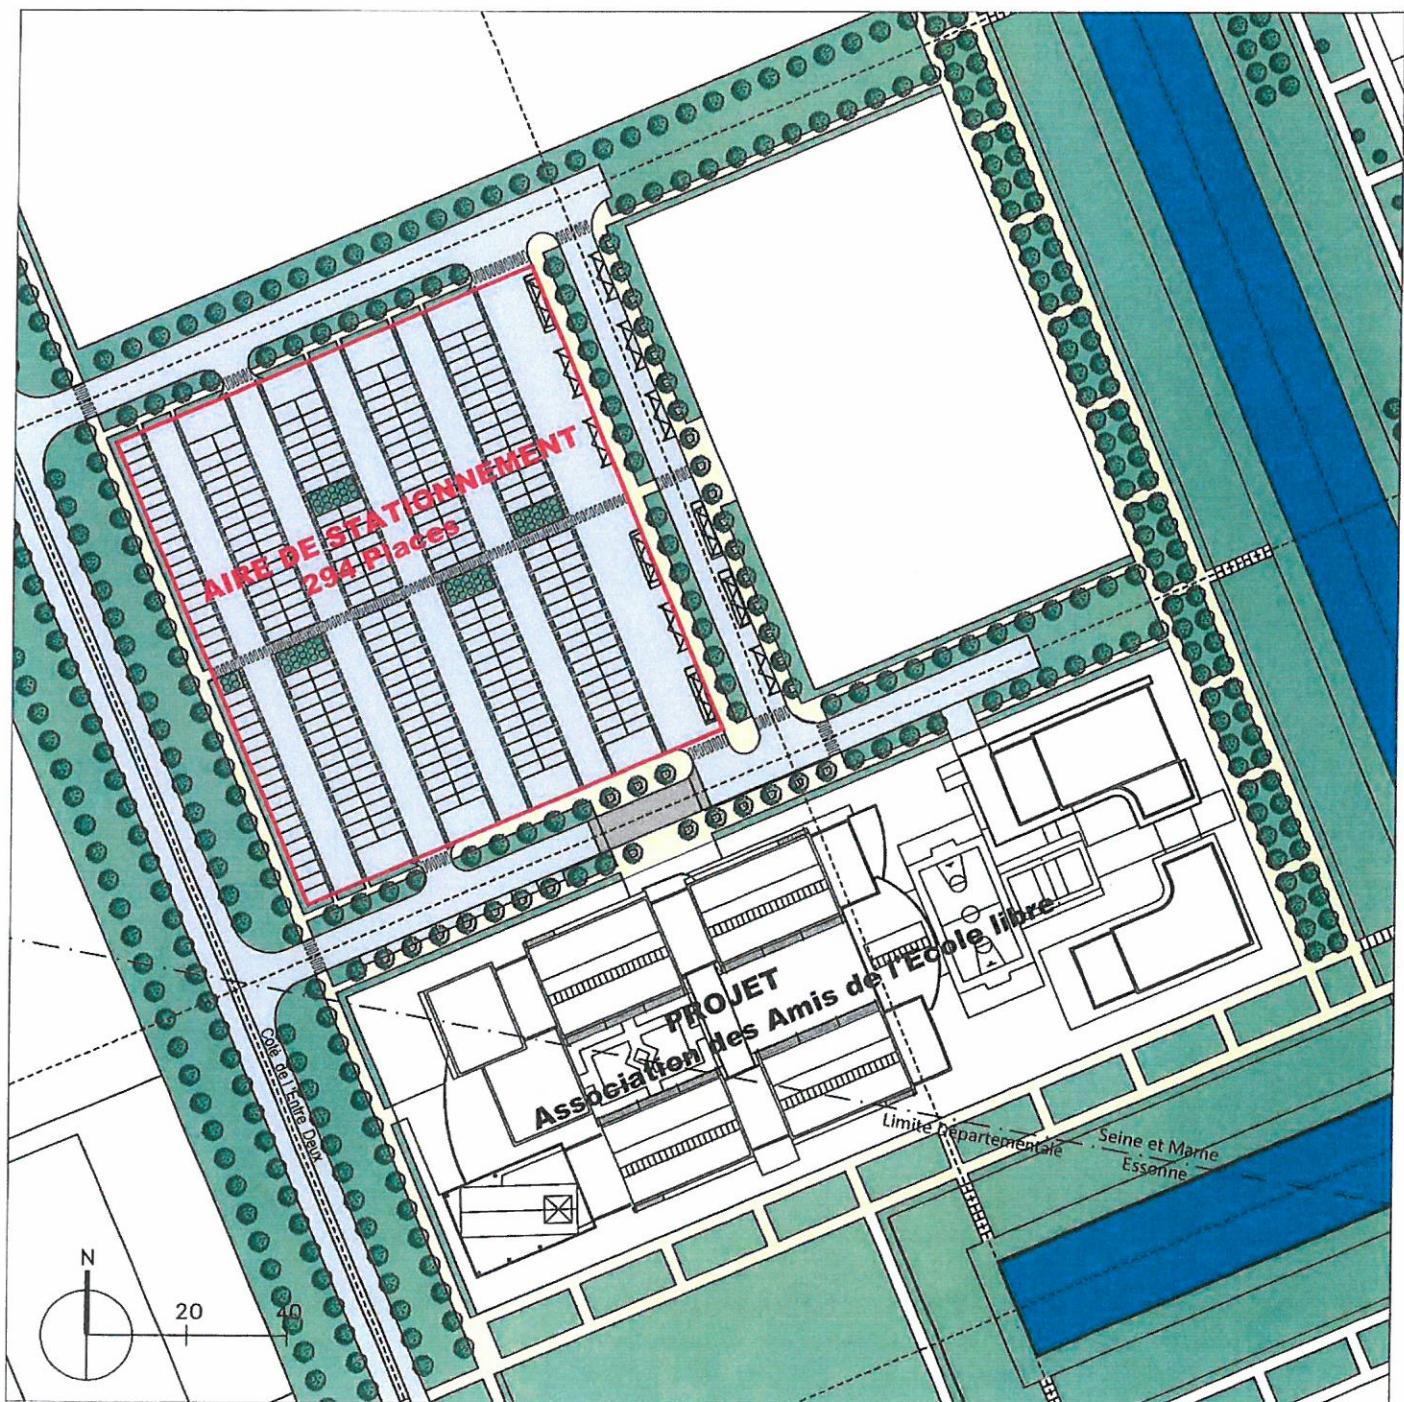



EPA SÉNART

LA GRANGE LA PRÉVÔTE
77547 SAVIGNY LE TEMPLE CEDEX
TÉL. 01 64 10 15 15 FAX 01 64 10 15 16
www.epo-senart.fr

ZAC DU CARRE

AIRE DE STATIONNEMENT DE 294 PLACES

COMMUNE DE LIEUSAINT

ANNEXE N°5 - Plan des abords du projet

Photo aérienne d'Aout 2012

