



Liberté • Égalité • Fraternité  
RÉPUBLIQUE FRANÇAISE

Ministère chargé  
de l'environnement

## Demande d'examen au cas par cas préalable à la réalisation d'une étude d'impact

Article R. 122-3 du code de l'environnement



N° 14734\*02

*Ce formulaire n'est pas applicable aux installations classées pour la protection  
de l'environnement*

*Ce formulaire complété sera publié sur le site internet de l'autorité administrative de l'Etat  
compétente en matière d'environnement*

**Avant de remplir cette demande, lire attentivement la notice explicative**

### Cadre réservé à l'administration

Date de réception  
22/12/2015

Dossier complet le

N° d'enregistrement  
F01115P0192

### 1. Intitulé du projet

LES SERRES SUSPENDUES

### 2. Identification du maître d'ouvrage ou du pétitionnaire

#### 2.1 Personne physique

Nom **BOURGOIN**

Prénom **LUCIEN FRANÇOIS JEAN**

#### 2.2 Personne morale

Dénomination ou raison sociale

Nom, prénom et qualité de la personne  
habilitée à représenter la personne morale

RCS / SIRET

Forme juridique

**Joignez à votre demande l'annexe obligatoire n°1**

### 3. Rubrique(s) applicable(s) du tableau des seuils et critères annexé à l'article R. 122-2 du code de l'environnement et dimensionnement correspondant du projet

N° de rubrique et sous rubrique	Caractéristiques du projet au regard des seuils et critères de la rubrique
<p><b>36 TRAVAUX OU CONSTRUCTIONS SOUMIS À PERMIS DE CONSTRUIRE SUR LE TERRITOIRE D'UNE COMMUNE DOTÉE D'UN PLU À LA DATE DE DÉPÔT DE LA DEMANDE... N'AYANT PAS FAIT L'OBJET D'UNE ÉVALUATION ENVIRONNEMENTALE</b></p>	<p style="text-align: center;"><b>PROJET SOUMIS À LA PROCÉDURE DU "CAS PAR CAS" (ANNEXE III DE LA DIRECTIVE 85/337/CE) : TRAVAUX OU CONSTRUCTIONS RÉALISÉS EN UNE OU PLUSIEURS PHASES, LORSQUE L'OPÉRATION CRÉE UN SURF. PLANCHER (ANCIENNE SHON) <math>10000\text{m}^2 \leq S &lt; 40000\text{m}^2</math>.</b></p>

### 4. Caractéristiques générales du projet

**Doivent être annexées au présent formulaire les pièces énoncées à la rubrique 8.1 du formulaire**

#### 4.1 Nature du projet

CONSTRUCTION D'UN ENSEMBLE MIXTE COMPORTANT DEUX BÂTIMENTS AYANT COMME DESTINATION LE COMMERCE, L'HABITATION (ACCÈS ET LOGEMENTS SOCIAUX À HAUTEUR DE 30%) L'ACTIVITÉ SPORTIVE EN SALLE (AVEC UN EFFECTIF MAXIMUM DE 700 PERSONNES)

#### 4.2 Objectifs du projet

L'OBJECTIF DU PROJET EST D'ARTICULER LE QUARTIER UNIVERSITAIRE DU PLATEAU DE SACLAY AVEC LES QUARTIERS À PROXIMITÉ DE LA DESCENTE VERS ORSAY. CETTE ARTICULATION A POUR VOCATION LA MISE EN PLACE D'HABITAT ET SERVICES EN UNE ZONE OÙ L'HABITATION ET LES SERVICES (SPORT DE SALON, COMMERCE DE PROXIMITÉ, PROFESSIONS LIBÉRALES TELLE MÉDECINS ETC., CAFÉS POUR DÉTENER) SONT DÉFICITAIRES.

#### 4.3 Décrivez sommairement le projet

##### 4.3.1 dans sa phase de réalisation

IL S'AGIT D'UN EDIFICE R+5 AVEC PARC DE STATIONNEMENT EN SOUS-SOL À RÉALISER SUR UN TERRAIN ACTUELLEMENT ISOLÉ. UN BÂTIMENT PLUS PETIT (R+1) DEDIE AU SPORT SERA ÉGALEMENT BÂTI SUR LE TERRAIN. LA MAISON EXISTANTE SERA GARDÉE.

LA PLUS GRANDE PARTIE DES PLANTATIONS QUI SE TROUVENT SUR LE PÉRIMÈTRE DU TERRAIN SERA GARDÉE. LE BÂT R+5 DEPENDRA L'EMPRISE DES ANCIENNES SERRES.

##### 4.3.2 dans sa phase d'exploitation

COMME INDICÉ PLUS HAUT LA DESTINATION DU BÂTIMENTS R+5 EST PARTAGÉE ENTRE HABITATION PRIVÉE, HABITAT SOCIAL ET COMMERCE. ET LE BÂTIMENT SPORT EN R+1 EST DESTINÉ AUX ACTIVITÉS DE SALON.

**4.4.1 A quelle(s) procédure(s) administrative(s) d'autorisation le projet a-t-il été ou sera-t-il soumis ?**

La décision de l'autorité administrative de l'Etat compétente en matière d'environnement devra être jointe au(x) dossier(s) d'autorisation(s).

ACTUELLEMENT UN PERMIS DE CONSTRUIRE A ÉTÉ DÉPOSÉ  
 À LA MAIRIE D'ORSAY SOUS LE N° PC0914711540053  
 (DATE DE DÉPÔT LE 20.10.2015)

**4.4.2 Précisez ici pour quelle procédure d'autorisation ce formulaire est rempli**

POUR COMPLÉTER LE DOSSIER P.C. MENTIONNÉ CI-DESSUS

**4.5 Dimensions et caractéristiques du projet et superficie globale (assiette) de l'opération - préciser les unités de mesure utilisées**

Grandeurs caractéristiques		Valeur
<u>BÂTIMENT R+0</u>	20 M DE HAUTEUR SOL TERRASSE	m = mètre linéaire
PÉRIMÈTRE : 60 X 60 M	24 M FAITAGES SÈRES SUR TERRASSE	≈ ENVIRON
S. AU SOL = 3600 M <sup>2</sup>		M <sup>2</sup> = mètre carré
<u>BÂTIMENT R+1</u>	10 M DE HAUTEUR AU FAÏTAGE DU R+1.	
CÔTÉS : 60 M X 12 M ≈		
S. AU SOL = 720 M <sup>2</sup>		
SURFACE PLANCHERS : 18902 M <sup>2</sup> (LES 2 BÂTIMENTS)		

**4.6 Localisation du projet**

Adresse et commune(s)  
d'implantation

CHEMIN DU PETIT SACLAY  
 ORSAY - 91400

Coordonnées géographiques<sup>1</sup>

Long. <sup>NORD</sup> 2° 10' 40" 91 Lat. <sup>EST</sup> 48° 42' 36" 766

Pour les rubriques 5° a), 6° b) et d), 8°, 10°, 18°, 28° a) et b), 32° ; 41° et 42° :

Point de départ : Long. \_\_\_ ° \_\_\_ ' \_\_\_ " \_\_\_ Lat. \_\_\_ ° \_\_\_ ' \_\_\_ " \_\_\_

Point d'arrivée : Long. \_\_\_ ° \_\_\_ ' \_\_\_ " \_\_\_ Lat. \_\_\_ ° \_\_\_ ' \_\_\_ " \_\_\_

Communes traversées :

4.7 S'agit-il d'une modification/extension d'une installation ou d'un ouvrage existant ?

Oui  Non

4.7.1 Si oui, cette installation ou cet ouvrage a-t-il fait l'objet d'une étude d'impact ?

Oui  Non

4.7.2 Si oui, à quelle date a-t-il été autorisé ?

\_\_\_\_\_

4.8 Le projet s'inscrit-il dans un programme de travaux ?

Oui  Non

Si oui, de quels projets se compose le programme ?

\_\_\_\_\_

<sup>1</sup> Pour l'outre-mer, voir notice explicative

5. Sensibilité environnementale de la zone d'implantation envisagée

5.1 Occupation des sols

Quel est l'usage actuel des sols sur le lieu de votre projet ?

COMMERCE ORTICOLE - ENTREPOT ORTICOLE - HABITATION PRIVÉE -

Existe-t-il un ou plusieurs documents d'urbanisme (ensemble des documents d'urbanisme concernés) réglementant l'occupation des sols sur le lieu/tracé de votre projet ?

Oui  Non

Si oui, intitulé et date d'approbation :  
Précisez le ou les règlements applicables à la zone du projet

PLU DE LA COMMUNE DIORSAY  
RÈGLEMENT DE LA Z.A.C DE TOULON

Pour les rubriques 33° à 37°, le ou les documents ont-ils fait l'objet d'une évaluation environnementale ?

Oui  Non

5.2 Enjeux environnementaux dans la zone d'implantation envisagée :

Complétez le tableau suivant, par tous moyens utiles, notamment à partir des informations disponibles sur le site internet <http://www.developpement-durable.gouv.fr/etude-impact>

Le projet se situe-t-il :	Oui	Non	Lequel/Laquelle ?
dans une zone naturelle d'intérêt écologique, faunistique et floristique de type I ou II (ZNIEFF) ou couverte par un arrêté de protection de biotope ?	<input type="checkbox"/>	<input checked="" type="checkbox"/>	
en zone de montagne ?	<input type="checkbox"/>	<input checked="" type="checkbox"/>	
sur le territoire d'une commune littorale ?	<input type="checkbox"/>	<input checked="" type="checkbox"/>	
dans un parc national, un parc naturel marin, une réserve naturelle (régionale ou nationale) ou un parc naturel régional ?	<input type="checkbox"/>	<input checked="" type="checkbox"/>	
sur un territoire couvert par un plan de prévention du bruit, arrêté ou le cas échéant, en cours d'élaboration ?	<input type="checkbox"/>	<input checked="" type="checkbox"/>	A PRIORI NOUS N'AVONS PAS TROUVÉ DE PPBE POUR CE SITE -

dans une aire de mise en valeur de l'architecture et du patrimoine ou une zone de protection du patrimoine architectural, urbain et paysager ?	<input type="checkbox"/>	<input checked="" type="checkbox"/>	
dans une zone humide ayant fait l'objet d'une délimitation ?	<input type="checkbox"/>	<input checked="" type="checkbox"/>	
dans une commune couverte par un plan de prévention des risques naturels prévisibles ou par un plan de prévention des risques technologiques ? si oui, est-il prescrit ou approuvé ?	<input type="checkbox"/>	<input checked="" type="checkbox"/>	
dans un site ou sur des sols pollués ?	<input type="checkbox"/>	<input checked="" type="checkbox"/>	
dans une zone de répartition des eaux ?	<input type="checkbox"/>	<input checked="" type="checkbox"/>	
dans un périmètre de protection rapprochée d'un captage d'eau destiné à l'alimentation humaine ?	<input type="checkbox"/>	<input checked="" type="checkbox"/>	
dans un site inscrit ou classé ?	<input type="checkbox"/>	<input checked="" type="checkbox"/>	
<b>Le projet se situe-t-il, dans ou à proximité :</b>	<b>Oui</b>	<b>Non</b>	<b>Lequel et à quelle distance ?</b>
d'un site Natura 2000 ?	<input type="checkbox"/>	<input checked="" type="checkbox"/>	
d'un monument historique ou d'un site classé au patrimoine mondial de l'UNESCO ?	<input type="checkbox"/>	<input checked="" type="checkbox"/>	

6. Caractéristiques de l'impact potentiel du projet sur l'environnement et la santé humaine

6.1 Le projet envisagé est-il susceptible d'avoir les incidences suivantes ?

Veuillez compléter le tableau suivant :

Domaines de l'environnement :		Oui	Non	De quelle nature ? De quelle importance ? Appréciez sommairement l'impact potentiel
Ressources	engendre-t-il des prélèvements d'eau ?	<input checked="" type="checkbox"/>	<input type="checkbox"/>	OUI S'IL S'AGIT DE L'EAU DE VILLE DÉJÀ DISTRIBUÉE POUR LA CONSOMMATION HUMAINE - (LYONNAISE DES EAUX)
	impliquera-t-il des drainages / ou des modifications prévisibles des masses d'eau souterraines ?	<input checked="" type="checkbox"/>	<input type="checkbox"/>	NOUS NE DISPOSONS PAS ENCORE D'UN RAPPORT DE SOL POUR APPRÉCIER LA PRÉSENCE DE NAPPES OU D'EAU SOUTERRAINES CIRCULANT ENTRE LES HORIZONS GÉOLOGIQUE
	est-il excédentaire en matériaux ?	<input checked="" type="checkbox"/>	<input type="checkbox"/>	LA MISE EN ŒUVRE D'UN SOUS-SOL ENTRAINERA L'ENLÈVEMENT DE TERRES -
	est-il déficitaire en matériaux ? Si oui, utilise-t-il les ressources naturelles du sol ou du sous-sol ?	<input type="checkbox"/>	<input checked="" type="checkbox"/>	
Milieu naturel	est-il susceptible d'entraîner des perturbations, des dégradations, des destructions de la biodiversité existante : faune, flore, habitats, continuités écologiques ?	<input type="checkbox"/>	<input checked="" type="checkbox"/>	
	est-il susceptible d'avoir des incidences sur les zones à sensibilité particulière énumérées au 5.2 du présent formulaire ?	<input type="checkbox"/>	<input checked="" type="checkbox"/>	

	Engendre-t-il la consommation d'espaces naturels, agricoles, forestiers, maritimes ?	<input type="checkbox"/>	<input checked="" type="checkbox"/>	
<b>Risques et nuisances</b>	Est-il concerné par des risques technologiques ?	<input type="checkbox"/>	<input checked="" type="checkbox"/>	
	Est-il concerné par des risques naturels ?	<input type="checkbox"/>	<input checked="" type="checkbox"/>	
	Engendre-t-il des risques sanitaires ?	<input type="checkbox"/>	<input checked="" type="checkbox"/>	
	Est-il concerné par des risques sanitaires ?	<input type="checkbox"/>	<input checked="" type="checkbox"/>	
<b>Commodités de voisinage</b>	Est-il source de bruit ?	<input type="checkbox"/>	<input checked="" type="checkbox"/>	NOTA LA NATIONALE 118 SE TROUVE À ENVIRON 400M À VOL D'OISEAU
	Est-il concerné par des nuisances sonores ?	<input type="checkbox"/>	<input checked="" type="checkbox"/>	
	Engendre-t-il des odeurs ?	<input type="checkbox"/>	<input checked="" type="checkbox"/>	
	Est-il concerné par des nuisances olfactives ?	<input type="checkbox"/>	<input checked="" type="checkbox"/>	
	Engendre-t-il des vibrations ?	<input type="checkbox"/>	<input checked="" type="checkbox"/>	
	Est-il concerné par des vibrations ?	<input type="checkbox"/>	<input checked="" type="checkbox"/>	

	Engendre-t-il des émissions lumineuses ?	<input type="checkbox"/>	<input checked="" type="checkbox"/>	
	Est-il concerné par des émissions lumineuses ?	<input type="checkbox"/>	<input checked="" type="checkbox"/>	
Pollutions	Engendre-t-il des rejets polluants dans l'air ?	<input type="checkbox"/>	<input checked="" type="checkbox"/>	NOTA. MODE DE CHAUFFAGE ET PRODUCTION DE CHALEUR NON DÉFINIE. À PRIORI GAZ-NAT. + SOLAIRES THERMIQUE ET PHOTOVOLTAÏQUE.
	Engendre-t-il des rejets hydrauliques ? Si oui, dans quel milieu ?	<input checked="" type="checkbox"/>	<input type="checkbox"/>	SI EN ENTEND LES EAUX RÉNAGÈRES (EAUX USÉES) ET EAUX NOIRES? OUI! LE REJET SE FAISANT DANS LES RÉSEAUX SÉPARATIFS EXISTANT DESTINANT L'EAU AU TRAITEMENT.
	Engendre-t-il la production d'effluents ou de déchets non dangereux, inertes, dangereux ?	<input checked="" type="checkbox"/>	<input type="checkbox"/>	DÉCHÈTS MÉNAGERS OU DESTINÉS AUTRI/RECYCLAGE.
Patrimoine / Cadre de vie / Population	Est-il susceptible de porter atteinte au patrimoine architectural, culturel, archéologique et paysager ?	<input type="checkbox"/>	<input checked="" type="checkbox"/>	
	Engendre-t-il des modifications sur les activités humaines (agriculture, sylviculture, urbanisme / aménagements) ?	<input type="checkbox"/>	<input checked="" type="checkbox"/>	ACTUELLEMENT LES BÂTIMENTS SERVES NE SERVENT QU'EN ENTREPOT.

6.2 Les incidences du projet identifiées au 6.1 sont-elles susceptibles d'être cumulées avec d'autres projets connus ?

Oui  Non  Si oui, décrivez lesquelles :

6.3 Les incidences du projet identifiées au 6.1 sont-elles susceptibles d'avoir des effets de nature transfrontière ?

Oui  Non  Si oui, décrivez lesquels :

### 7. Auto-évaluation (facultatif)

Au regard du formulaire rempli, estimez-vous qu'il est nécessaire que votre projet fasse l'objet d'une étude d'impact ou qu'il devrait en être dispensé ? Expliquez pourquoi.

L'IMPACT SUR L'ENVIRONNEMENT DU PROJET, SERA FAIBLE. EN PARTICULIER ON ATTENDRA LA GESTION ET LA RETENTION DE L'EAU PLUVIALE (CONTRÔLE DES REJETS) PAR INFILTRATION. <sup>SE LA MISE EN ŒUVRE</sup> UNE DÉMARCHE VISANT À DES FAIBLES CONSOMMATIONS D'ÉNERGIE ACCOMPAGNÉE D'UNE UTILISATION D'ÉNERGIE RENOUVABLES. AUSSI LA NATURE\* EXISTANTE NE SERA QUE FAIBLEMENT IMPACTÉE (PLANTATIONS SUR LE PÉRIMÈTRE DE LA PARCELLE). L'ACTIVITÉ HUMAINE NE SERA NON PLUS DIMINUÉE. L'ENTREPRISE D'ORTICULTURE AYANT FERMÉ ILY A DEUX ANS. LA SURFACE AU SOL DE JARDINS DE 4000 M<sup>2</sup> SUR 12000 M<sup>2</sup> DE TERRAIN LAISSE BEAUCOUP DE PLACE AU VENT ET AUX ESPACES DE VUE. POUR CES RAISONS LE PROJET NE DEVRAIT

\* VÉGÉTATION - PAS FAIRE L'OBJET D'UNE ÉTUDE D'IMPACT. ENFIN LE PROJET EST ENCADRÉ PAR LE CARRÉ DE CHARLES DE LIEPPS (PARIS-SACLAY) -

8. Annexes

8.1 Annexes obligatoires

Objet		
1	L'annexe n°1 intitulée « informations nominatives relatives au maître d'ouvrage ou pétitionnaire » - <b>non publiée</b> ;	<input checked="" type="checkbox"/>
2	Un plan de situation au 1/25 000 ou, à défaut, à une échelle comprise entre 1/16 000 et 1/64 000 (Il peut s'agir d'extraits cartographiques du document d'urbanisme s'il existe) ;	<input checked="" type="checkbox"/>
3	Au minimum, 2 photographies datées de la zone d'implantation, avec une localisation cartographique des prises de vue, l'une devant permettre de situer le projet dans l'environnement proche et l'autre de le situer dans le paysage lointain ;	<input checked="" type="checkbox"/>
4	Un plan du projet <u>ou</u> , pour les travaux, ouvrages ou aménagements visés aux rubriques 5° a), 6° b) et d), 8°, 10°, 18°, 28° a) et b), 32°, 41° et 42° un projet de tracé ou une enveloppe de tracé ;	<input checked="" type="checkbox"/>
5	<b>Sauf pour les travaux, ouvrages ou aménagements visés aux rubriques 5° a), 6° b) et d), 8°, 10°, 18°, 28° a) et b), 32°, 41° et 42°</b> : plan des abords du projet (100 mètres au minimum) pouvant prendre la forme de photos aériennes datées et complétées si nécessaire selon les évolutions récentes, à une échelle comprise entre 1/2 000 et 1/5 000. Ce plan devra préciser l'affectation des constructions et terrains avoisinants ainsi que les canaux, plans d'eau et cours d'eau ;	<input checked="" type="checkbox"/>

8.2 Autres annexes volontairement transmises par le maître d'ouvrage ou pétitionnaire

Veillez compléter le tableau ci-joint en indiquant les annexes jointes au présent formulaire d'évaluation, ainsi que les parties auxquelles elles se rattachent

Objet
6 - NOTICE DESCRIPTIVE JOINTE AU PC
7 - PERSPECTIVE D'INTÉGRATION.

9. Engagement et signature

Je certifie sur l'honneur l'exactitude des renseignements ci-dessus



Fait à


ORSAY


le,

18 DECEMBRE 2015

Signature

Pour MR BOURGOIN  
LE MAITRE D'OEUVRE CHARGÉ DU TERRAIN DE CONSTRUCTION  
CARLO PELIZZA ARCHITECTE

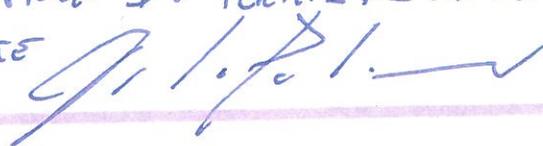

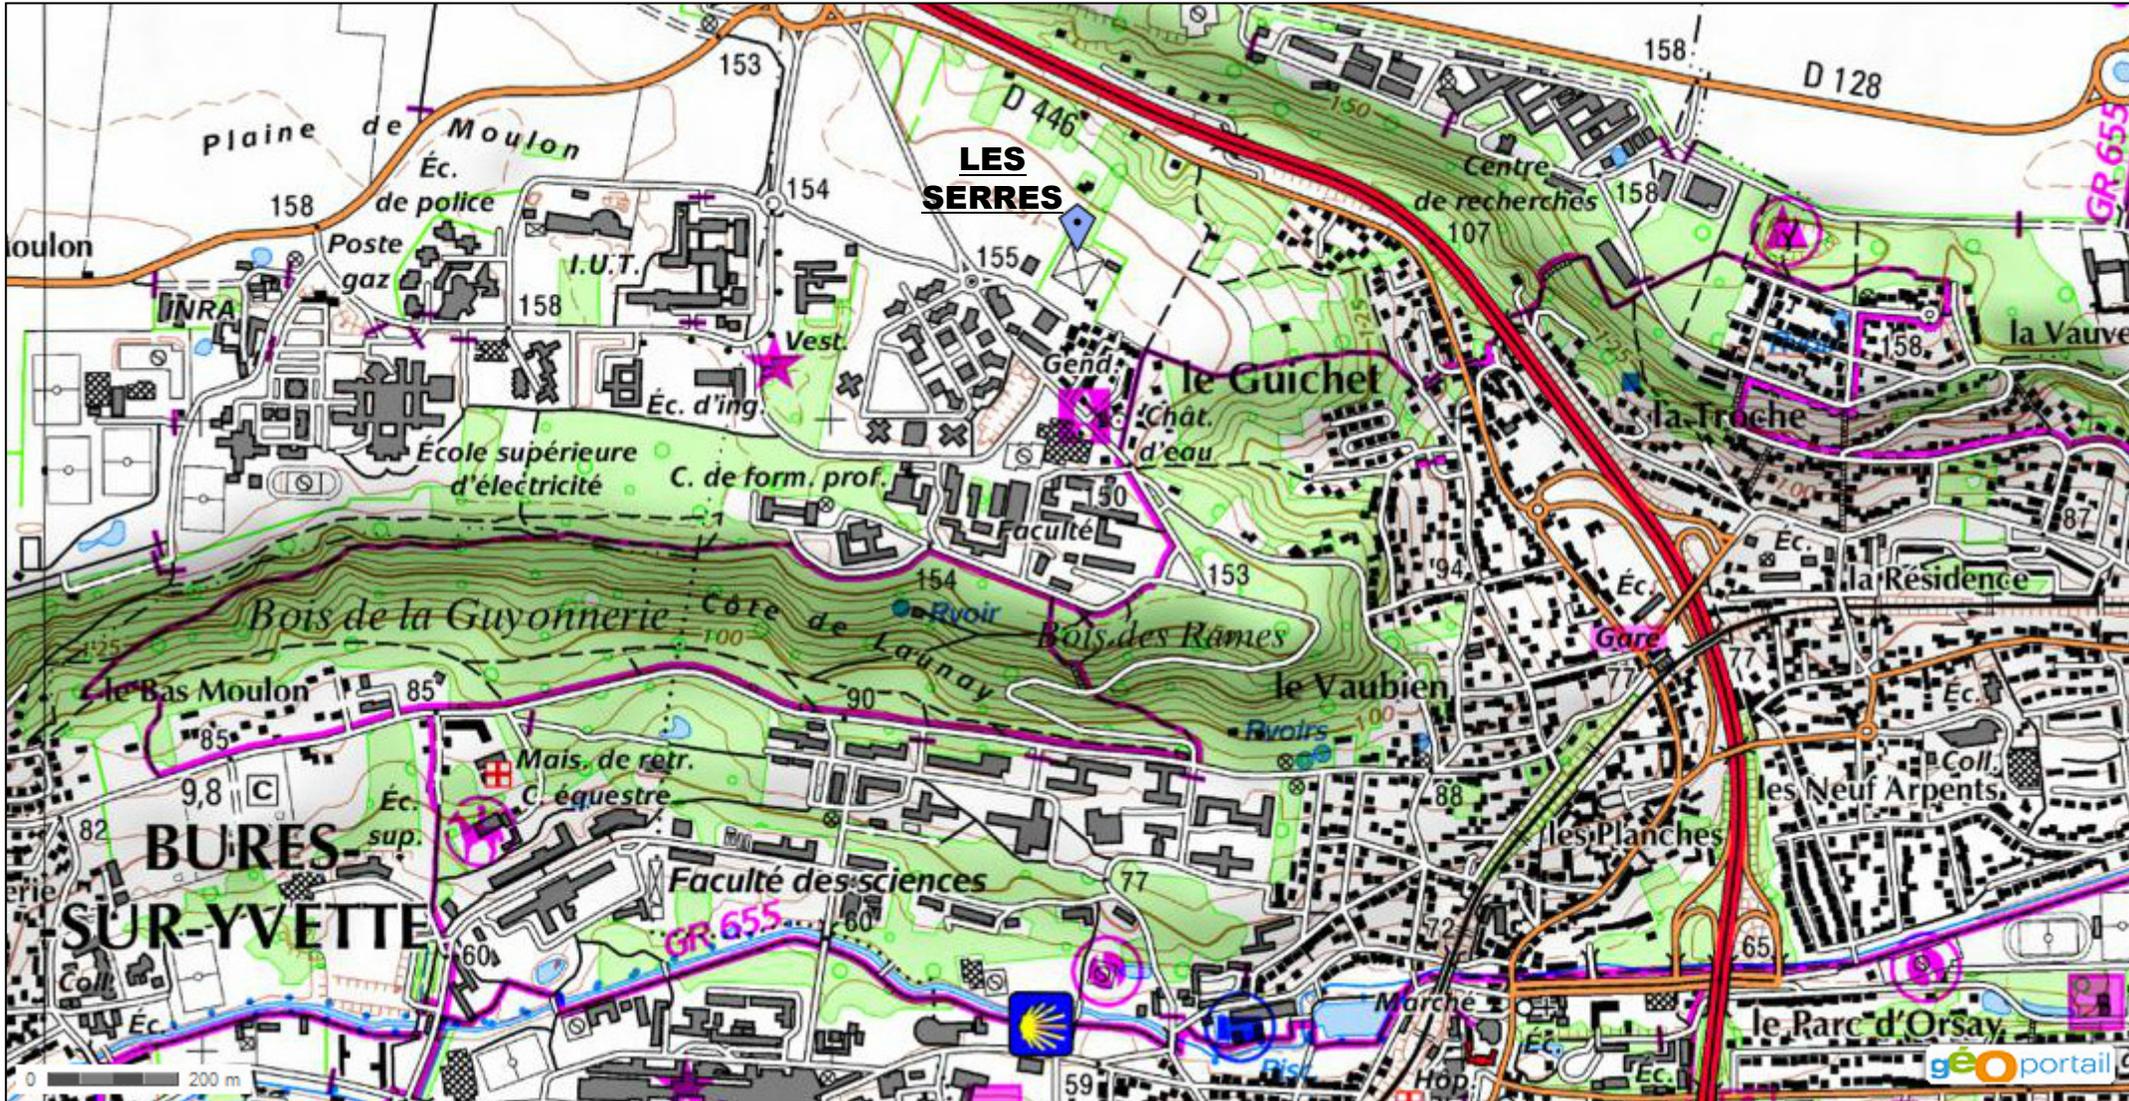



① VUE TERRAIN ENVIRONNEMENT PROCHE<sup>00</sup>

POINT DE VUE



LIMITE TERRAIN SUD-OUEST

**LES SERRES SUSPENDUES - ZONE DE MOULON - 91400 - ORSAY**  
**PERMIS DE CONSTRUIRE**

demandeur m. d'ouvrage : **M. BOURGOIN** - chemin du Petit Saclay - ORSAY - Tél. 0661970413 - mail: lucien.bourgoin@wanadoo.fr  
 architecture : **L'agence d'Archi** - 92, rue de Levis - 75017 PARIS -Tél. 0678348533 - mail: cmp@lagencedarchi.fr  
 bet fluides : **AB Ingénierie** - 21, rue du Hanipet - 49124 St Barthélémy d'Anjou -Tél. 0241601213 - mail: betfluides@ab-ingenierie.com  
 bureau de contrôle : **SATELIS** - 3 rue de la Villa Flamande - 92340 BOURG LA REINE - Tél. : 01 49 73 00 43 - contact@satelis.org

INDICE	DATE	NATURE DES MODIFICATIONS
A	30/07/2015	PREMIÈRE ÉMISSION
B		
C		

**PHOTOGRAPHIE ENVIRONNEMENT PROCHE**

<b>A D A</b>	<b>L S S</b>	<b>PDC</b>	<b>DIVERS</b>	échelle : selon vues	<b>A</b> <b>PC7</b>
Émetteur	Projet	Phase	Type doc	N° Doc.	



① VUE TERRAIN ENVIRONNEMENT LOINTAIN

**LES SERRES SUSPENDUES - ZONE DE MOULON - 91400 - ORSAY**  
**PERMIS DE CONSTRUIRE**

demandeur m. d'ouvrage : **M. BOURGOIN** - chemin du Petit Saclay - ORSAY - Tél. 0661970413 - mail: lucien.bourgoin@wanadoo.fr  
 architecture : **L'agence d'Archi** - 92, rue de Levis - 75017 PARIS -Tél. 0678348533 - mail: cmp@lagencedarchi.fr  
 bet fluides : **AB Ingénierie** - 21, rue du Hanipet - 49124 St Barthélémy d'Anjou -Tél. 0241601213 - mail: betfluides@ab-ingenierie.com  
 bureau de contrôle : **SATELIS** - 3 rue de la Villa Flamande - 92340 BOURG LA REINE - Tél. : 01 49 73 00 43 - contact@satelis.org

INDICE	DATE	NATURE DES MODIFICATIONS
A	30/07/2015	PREMIÈRE ÉMISSION
B		
C		

**PHOTOGRAPHIE DANS L'ENVIRONNEMENT LOINTAIN**

<b>A D A</b>	<b>L S S</b>	<b>PDC</b>	<b>DIVERS</b>	échelle : selon vues	<b>A</b> <b>PC8</b>
Émetteur	Projet	Phase	Type doc	N° Doc.	



**1** Plan Masse  
Ech : 1 : 350

**LES SERRES SUSPENDUES - ZONE DE MOULON - 91400 - ORSAY**  
**PERMIS DE CONSTRUIRE**

IND	DATE	NATURE DES MODIFICATIONS
A	30/07/2015	PREMIERE ÉMISSION
B		
C		
D		
E		

demandeur m. d'ouvrage : **M. BOURGOIN** - chemin du Petit Saclay - ORSAY - Tél. 0661970413 - mail: lucien.bourgoin@wanadoo.fr  
 architecture : **L'agence d'Archi** - 92, rue de Levis - 75017 PARIS - Tél. 0678348533 - mail: dpaillard@lagencedarchi.fr  
 bet fluides : **AB Ingénierie** - 21, rue du Hanipet - 49124 St Barthélemy d'Anjou - Tél. 0241601213 - mail: betfluides@ab-ingenierie.com  
 bureau de contrôle : **SATELIS** - 3 rue de la Villa Flamande - 92340 BOURG LA REINE - Tél. : 01 49 73 00 43 - contact@satelis.org

**PLAN DE MASSE**

<b>ADA</b> Émetteur	<b>LSS</b> Projet	<b>PDC</b> Phase	<b>DIVERS</b> Type doc	échelle : selon vues N° Doc.	<b>A PC2</b> Index Date : 30-07-2015
------------------------	----------------------	---------------------	---------------------------	---------------------------------	---



ENTREPOT AGRICOLE

BUREAUX ACTIVITES

TRI POSTAL

ACTIVITES BUREAUX

ZONE PAVILLONS

MINI FOOT ET TENNIS

**LES SERRES SUSPENDUES - ZONE DE MOULON - 91400 - ORSAY**  
**PERMIS DE CONSTRUIRE**

demandeur m. d'ouvrage : **M. BOURGOIN** - chemin du Petit Saclay - ORSAY - Tél. 0661970413 - mail: lucien.bourgoin@wanadoo.fr

architecture : **L'agence d'Archi** - 92, rue de Levis - 75017 PARIS -Tél. 0678348533 - mail: cmp@lagencedarchi.fr

bet fluides : **AB Ingénierie** - 21, rue du Hanipet - 49124 St Barthélémy d'Anjou -Tél. 0241601213 - mail: betfluides@ab-ingenierie.com

bureau de contrôle : **SATELIS** - 3 rue de la Villa Flamande - 92340 BOURG LA REINE - Tél. : 01 49 73 00 43 - contact@satelis.org

**PLAN DE SITUATION (Photo aérienne)**

INDICE	DATE	NATURE DES MODIFICATIONS
A	30/07/2015	PREMIÈRE ÉMISSION
B		
C		

<b>A D A</b>	<b>L S S</b>	<b>PDC</b>	<b>DIVERS</b>	échelle : selon vues	<b>A</b> <b>PC1 (a)</b>
Émetteur	Projet	Phase	Type doc	N° Doc.	