

**Demande d'examen au cas par cas préalable
à la réalisation d'une étude d'impact**

Article R. 122-3 du code de l'environnement

*Ce formulaire n'est pas applicable aux installations classées pour la protection
de l'environnement*

*Ce formulaire complété sera publié sur le site internet de l'autorité administrative de l'Etat
compétente en matière d'environnement*

Avant de remplir cette demande, lire attentivement la notice explicative

Date de réception
13/10/2016

Cadre réservé à l'administration
Dossier complet le

N° d'enregistrement
F01116P0158

1. Intitulé du projet

Réalisation d'un projet de construction de logements collectifs sur 2 niveaux de sous-sol

2. Identification du maître d'ouvrage ou du pétitionnaire

2.1 Personne physique

Nom

Prénom

2.2 Personne morale

Dénomination ou raison sociale

CONSTRUCTION VERRECCHIA

Nom, prénom et qualité de la personne
habilitée à représenter la personne morale

VERRECCHIA Marc

RCS / SIRET

35338593300018

Forme juridique

SA

Joignez à votre demande l'annexe obligatoire n°1

3. Rubrique(s) applicable(s) du tableau des seuils et critères annexé à l'article R. 122-2 du code de l'environnement et dimensionnement correspondant du projet

N° de rubrique et sous rubrique	Caractéristiques du projet au regard des seuils et critères de la rubrique
36	Surface de plancher estimée à 11.000 m2

4. Caractéristiques générales du projet

Doivent être annexées au présent formulaire les pièces énoncées à la rubrique 8.1 du formulaire

4.1 Nature du projet

Construction d'un ensemble immobilier de 2 bâtiments de 4 et 2 cages d'escalier, sur 2 niveaux de sous-sol.

4.2 Objectifs du projet

Logements collectifs dans le cadre de l'aménagement de l'écoquartier ZAC de l'Arsenal à
Rueil Malmaison.

4.3 Décrivez sommairement le projet

4.3.1 dans sa phase de réalisation

Réalisation de 2 niveaux de sous-sol,
Réalisation de 2 bâtiments de logements collectifs de R+6 à R+2,
Démarrage des travaux estimé au 1er trimestre 2018.

4.3.2 dans sa phase d'exploitation

Création de logements collectifs.
200 places de stationnement à destination des logements,
Desserte du projet par bus et projet de création d'une gare du Grand Paris Express
à l'horizon 2025.

4.4.1 A quelle(s) procédure(s) administrative(s) d'autorisation le projet a-t-il été ou sera-t-il soumis ?

La décision de l'autorité administrative de l'Etat compétente en matière d'environnement devra être jointe au(x) dossier(s) d'autorisation(s).

Permis de construire

4.4.2 Précisez ici pour quelle procédure d'autorisation ce formulaire est rempli

Permis de construire

4.5 Dimensions et caractéristiques du projet et superficie globale (assiette) de l'opération - préciser les unités de mesure utilisées

Grandeurs caractéristiques	Valeur
Surface de plancher	11.000 m2

4.6 Localisation du projet

Adresse et commune(s)
d'implantation

ZAC de l'Arsenal
Lot F2
92500 RUEIL MALMAISON

Coordonnées géographiques¹

Long. 2° 44' 59" 39 Lat. 48° 52' 10" 362

Pour les rubriques 5° a), 6° b) et d), 8°, 10°, 18°, 28° a) et b), 32° ; 41° et 42° :

Point de départ :

Long. ___ ° ___ ' ___ " ___ Lat. ___ ° ___ ' ___ " ___

Point d'arrivée :

Long. ___ ° ___ ' ___ " ___ Lat. ___ ° ___ ' ___ " ___

Communes traversées :

4.7 S'agit-il d'une modification/extension d'une installation ou d'un ouvrage existant ?

Oui

☐

Non

☒

4.7.1 Si oui, cette installation ou cet ouvrage a-t-il fait l'objet d'une étude d'impact ?

Oui

☐

Non

☐

4.7.2 Si oui, à quelle date a-t-il été autorisé ?

4.8 Le projet s'inscrit-il dans un programme de travaux ?

Oui

☒

Non

☐

Si oui, de quels projets se compose le programme ?

ZAC de l'Arsenal - Rueil Malmaison

¹ Pour l'outre-mer, voir notice explicative

5. Sensibilité environnementale de la zone d'implantation envisagée

5.1 Occupation des sols

Quel est l'usage actuel des sols sur le lieu de votre projet ?

Centre technique désaffecté appartenant à RENAULT

Existe-t-il un ou plusieurs documents d'urbanisme (ensemble des documents d'urbanisme concernés) réglementant l'occupation des sols sur le lieu/tracé de votre projet ?

Oui



Non

Si oui, intitulé et date d'approbation :
Précisez le ou les règlements applicables à la zone du projet

PLU - Uaf1

Pour les rubriques 33° à 37°, le ou les documents ont-ils fait l'objet d'une évaluation environnementale ?

Oui



Non



5.2 Enjeux environnementaux dans la zone d'implantation envisagée :

Complétez le tableau suivant, par tous moyens utiles, notamment à partir des informations disponibles sur le site internet <http://www.developpement-durable.gouv.fr/etude-impact>

Le projet se situe-t-il :	Oui	Non	Lequel/Laquelle ?
dans une zone naturelle d'intérêt écologique, faunistique et floristique de type I ou II (ZNIEFF) ou couverte par un arrêté de protection de biotope ?	☐	☒	
en zone de montagne ?	☐	☒	
sur le territoire d'une commune littorale ?	☐	☒	
dans un parc national, un parc naturel marin, une réserve naturelle (régionale ou nationale) ou un parc naturel régional ?	☐	☒	
sur un territoire couvert par un plan de prévention du bruit, arrêté ou le cas échéant, en cours d'élaboration ?	☒	☐	Plan de prévention du bruit dans l'environnement (PPBE) 04.08.2016

dans une aire de mise en valeur de l'architecture et du patrimoine ou une zone de protection du patrimoine architectural, urbain et paysager ?	☐	☒	
dans une zone humide ayant fait l'objet d'une délimitation ?	☐	☒	
dans une commune couverte par un plan de prévention des risques naturels prévisibles ou par un plan de prévention des risques technologiques ? si oui, est-il prescrit ou approuvé ?	☐	☒	
dans un site ou sur des sols pollués ?	☒	☐	Gestion des terres polluées à l'échelle de la ZAC (cf. : Etude d'impact de Mars 2015 - Ecoquartier ARSENAL - Rueil Malmaison)
dans une zone de répartition des eaux ?	☐	☒	
dans un périmètre de protection rapprochée d'un captage d'eau destiné à l'alimentation humaine ?	☐	☒	
dans un site inscrit ou classé ?	☐	☒	
Le projet se situe-t-il, dans ou à proximité :	Oui	Non	Lequel et à quelle distance ?
d'un site Natura 2000 ?	☐	☒	
d'un monument historique ou d'un site classé au patrimoine mondial de l'UNESCO ?	☐	☒	

6. Caractéristiques de l'impact potentiel du projet sur l'environnement et la santé humaine

6.1 Le projet envisagé est-il susceptible d'avoir les incidences suivantes ?

Veillez compléter le tableau suivant :

Domaines de l'environnement :		Oui	Non	De quelle nature ? De quelle importance ? Appréciez sommairement l'impact potentiel
Ressources	engendre-t-il des prélèvements d'eau ?	☐	☒	
	impliquera-t-il des drainages / ou des modifications prévisibles des masses d'eau souterraines ?	☐	☒	
	est-il excédentaire en matériaux ?	☒	☐	Terrassement pour création du sous-sol. Plan de gestion des terres polluées géré par la SPLA
	est-il déficitaire en matériaux ? Si oui, utilise-t-il les ressources naturelles du sol ou du sous-sol ?	☐	☒	
Milieu naturel	est-il susceptible d'entraîner des perturbations, des dégradations, des destructions de la biodiversité existante : faune, flore, habitats, continuités écologiques ?	☐	☒	Prise en compte de la biodiversité existante dans le projet, en respectant les prescriptions environnementales de l'Ecoquartier. Labellisation de l'opération BIODIVERCITY
	est-il susceptible d'avoir des incidences sur les zones à sensibilité particulière énumérées au 5.2 du présent formulaire ?	☐	☒	

	Engendre-t-il la consommation d'espaces naturels, agricoles, forestiers, maritimes ?	☐	☒	
Risques et nuisances	Est-il concerné par des risques technologiques ?	☐	☒	
	Est-il concerné par des risques naturels ?	☒	☐	Prise en compte du Plan de Prévention des Risques Naturels (PPRN) et du Cahier des Charges de Cession de Terrain (CCCT) de la ZAC de l'Arsenal par le projet.
	Engendre-t-il des risques sanitaires ?	☐	☒	
	Est-il concerné par des risques sanitaires ?	☐	☒	
Commodités de voisinage	Est-il source de bruit ?	☒	☐	Source de bruit à court terme, pendant la construction. Respect du CCCT de ZAC.
	Est-il concerné par des nuisances sonores ?	☐	☒	
	Engendre-t-il des odeurs ?	☐	☒	
	Est-il concerné par des nuisances olfactives ?	☐	☒	
	Engendre-t-il des vibrations ?	☒	☐	Vibrations à court terme, pendant la durée des travaux.
	Est-il concerné par des vibrations ?	☐	☒	

	Engendre-t-il des émissions lumineuses ? ☐ Est-il concerné par des émissions lumineuses ? ☐	☒	☒	
Pollutions	Engendre-t-il des rejets polluants dans l'air ? ☐	☐	☒	
	Engendre-t-il des rejets hydrauliques ? ☐	☐	☒	
	Si oui, dans quel milieu ?			
	Engendre-t-il la production d'effluents ou de déchets non dangereux, inertes, dangereux ? ☒	☒	☐	Déchets de chantier anticipés dans l'étude d'impact de la ZAC et gérés par les prescriptions du chantier du CCCT.
Patrimoine / Cadre de vie / Population	Est-il susceptible de porter atteinte au patrimoine architectural, culturel, archéologique et paysager ? ☐	☐	☒	
	Engendre-t-il des modifications sur les activités humaines (agriculture, sylviculture, urbanisme / aménagements) ? ☒	☒	☐	Projet intégré à la ZAC de l'Arsenal visant à créer un Ecoquartier de logements et de commerces.

6.2 Les incidences du projet identifiées au 6.1 sont-elles susceptibles d'être cumulées avec d'autres projets connus ?

Oui ☒ Non ☐ Si oui, décrivez lesquelles :

Les incidences chantier seront notamment cumulées avec les autres projets de la ZAC.

6.3 Les incidences du projet identifiées au 6.1 sont-elles susceptibles d'avoir des effets de nature transfrontière ?

Oui ☐ Non ☒ Si oui, décrivez lesquels :

7. Auto-évaluation (facultatif)

Au regard du formulaire rempli, estimez-vous qu'il est nécessaire que votre projet fasse l'objet d'une étude d'impact ou qu'il devrait en être dispensé ? Expliquez pourquoi.

Notre projet faisant partie d'un projet d'aménagement de grande ampleur, qui a lui-même fait l'objet d'une étude d'impact, il ne semble pas nécessaire de réaliser une étude d'impact à l'échelle de notre projet.

8.1 Annexes obligatoires

Objet		
1	L'annexe n°1 intitulée « informations nominatives relatives au maître d'ouvrage ou pétitionnaire » - non publiée ;	
2	Un plan de situation au 1/25 000 ou, à défaut, à une échelle comprise entre 1/16 000 et 1/64 000 (Il peut s'agir d'extraits cartographiques du document d'urbanisme s'il existe) ;	
3	Au minimum, 2 photographies datées de la zone d'implantation, avec une localisation cartographique des prises de vue, l'une devant permettre de situer le projet dans l'environnement proche et l'autre de le situer dans le paysage lointain ;	
4	Un plan du projet <u>ou</u> , pour les travaux, ouvrages ou aménagements visés aux rubriques 5° a), 6° b) et d), 8°, 10°, 18°, 28° a) et b), 32°, 41° et 42° un projet de tracé ou une enveloppe de tracé ;	
5	Sauf pour les travaux, ouvrages ou aménagements visés aux rubriques 5° a), 6° b) et d), 8°, 10°, 18°, 28° a) et b), 32°, 41° et 42° : plan des abords du projet (100 mètres au minimum) pouvant prendre la forme de photos aériennes datées et complétées si nécessaire selon les évolutions récentes, à une échelle comprise entre 1/2 000 et 1/5 000. Ce plan devra préciser l'affectation des constructions et terrains avoisinants ainsi que les canaux, plans d'eau et cours d'eau ;	

8.2 Autres annexes volontairement transmises par le maître d'ouvrage ou pétitionnaire

Veillez compléter le tableau ci-joint en indiquant les annexes jointes au présent formulaire d'évaluation, ainsi que les parties auxquelles elles se rattachent

[illegible]


9. Engagement et signature


Je certifie sur l'honneur l'exactitude des renseignements ci-dessus


Fait à Rosny-Sous-Bois le, 20 septembre 2016.


Signature

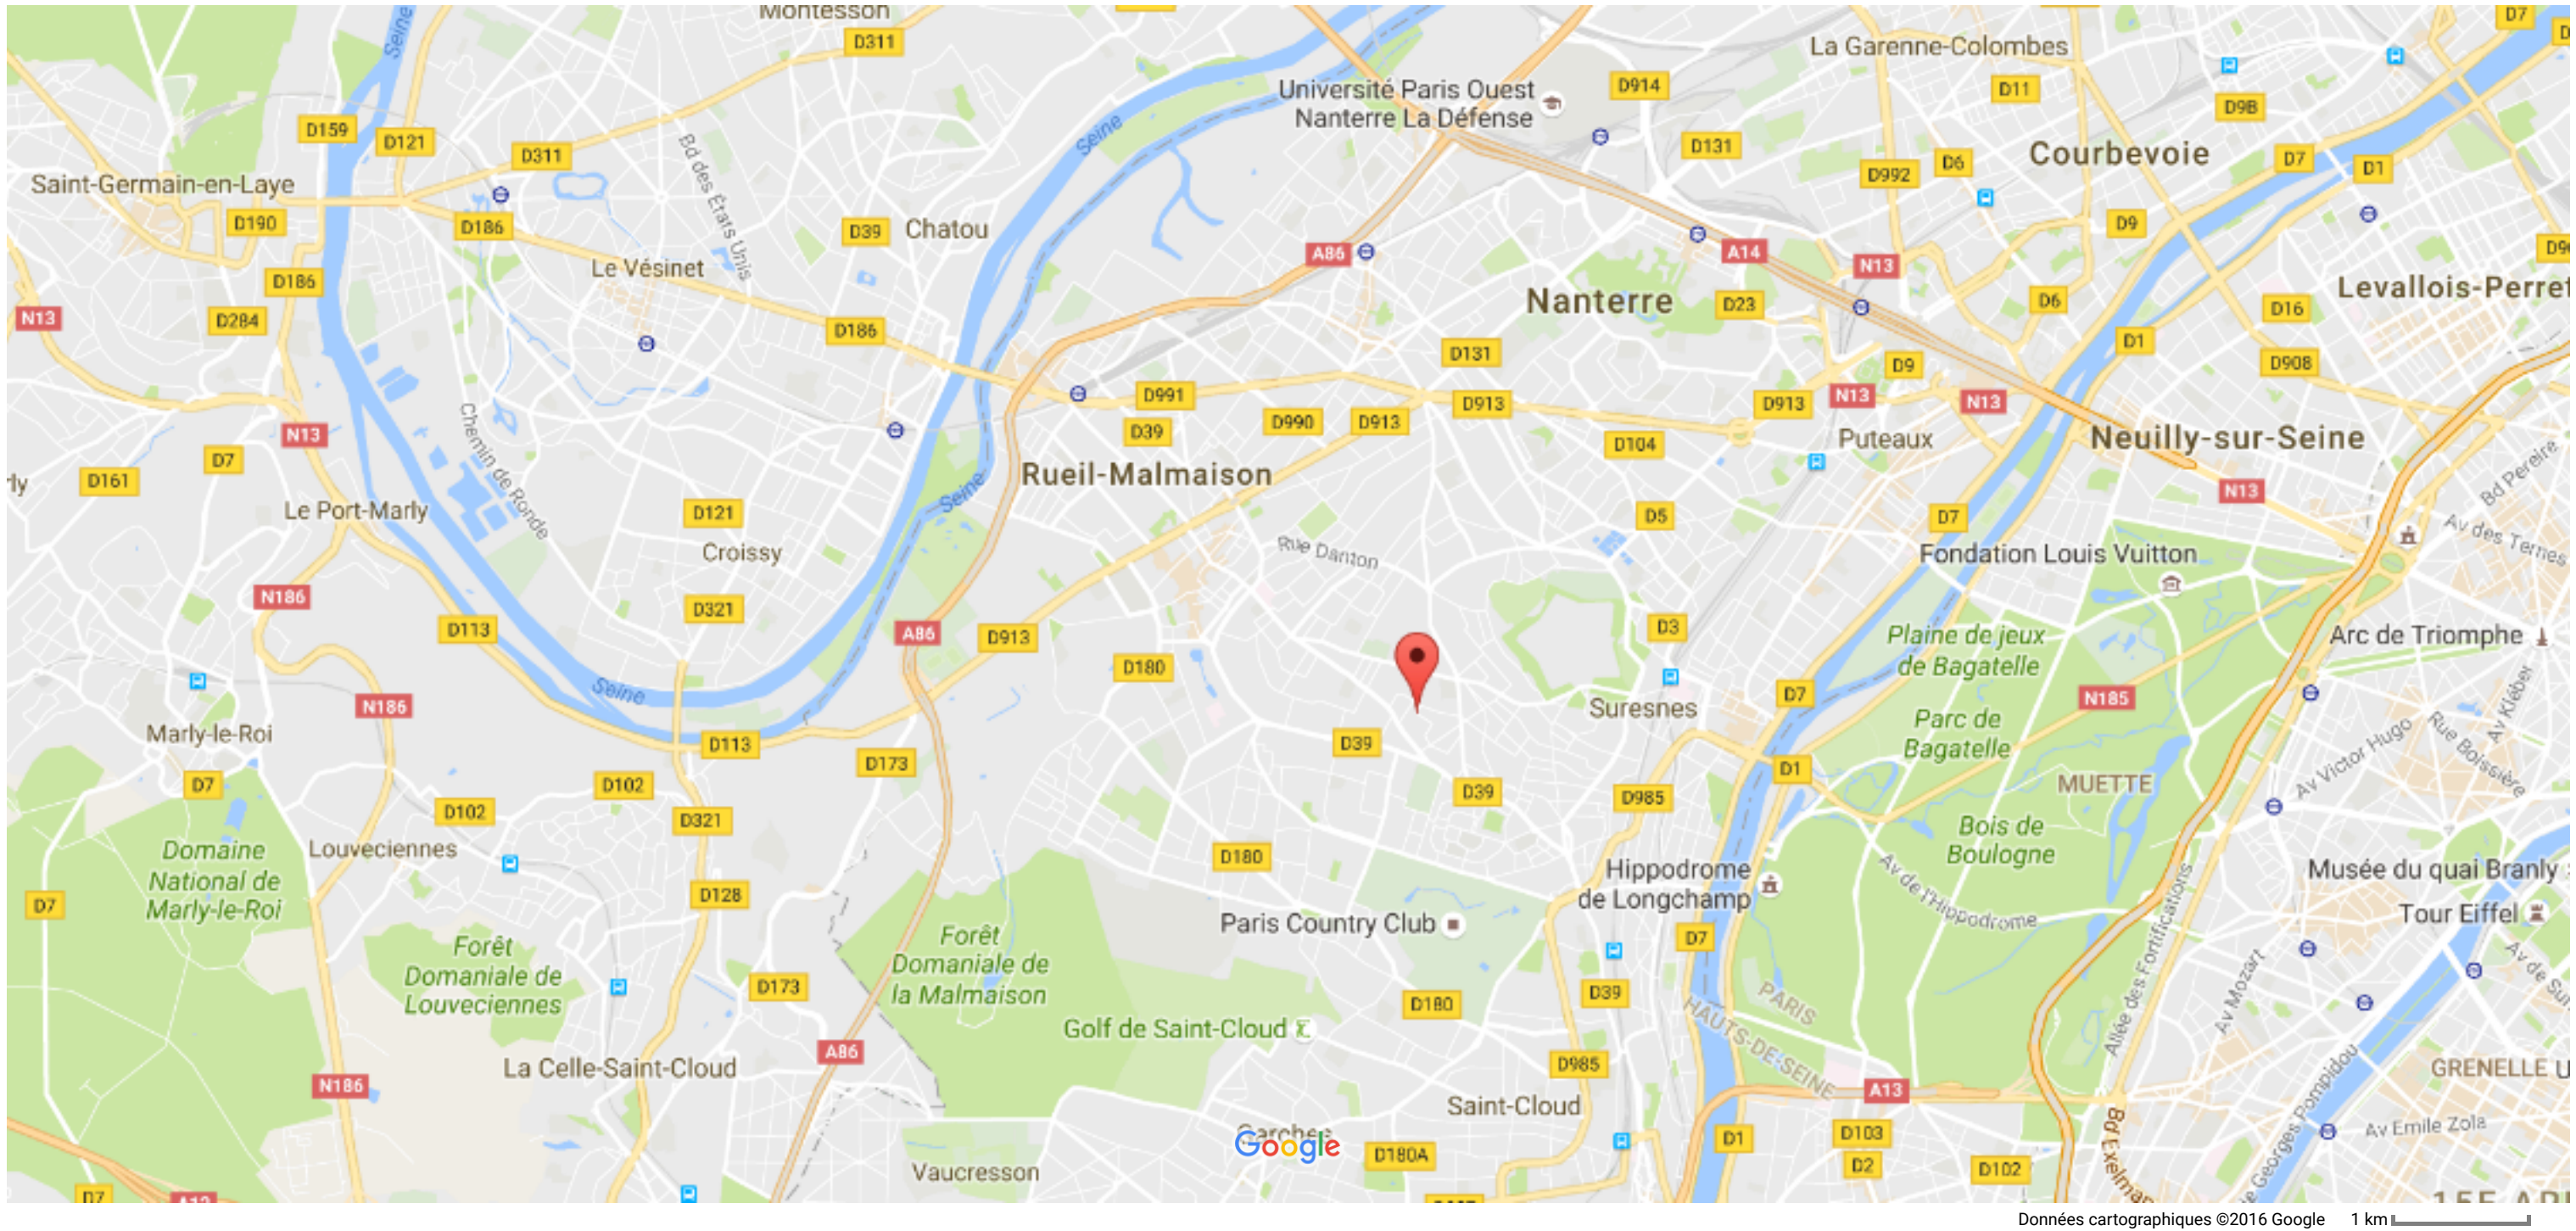

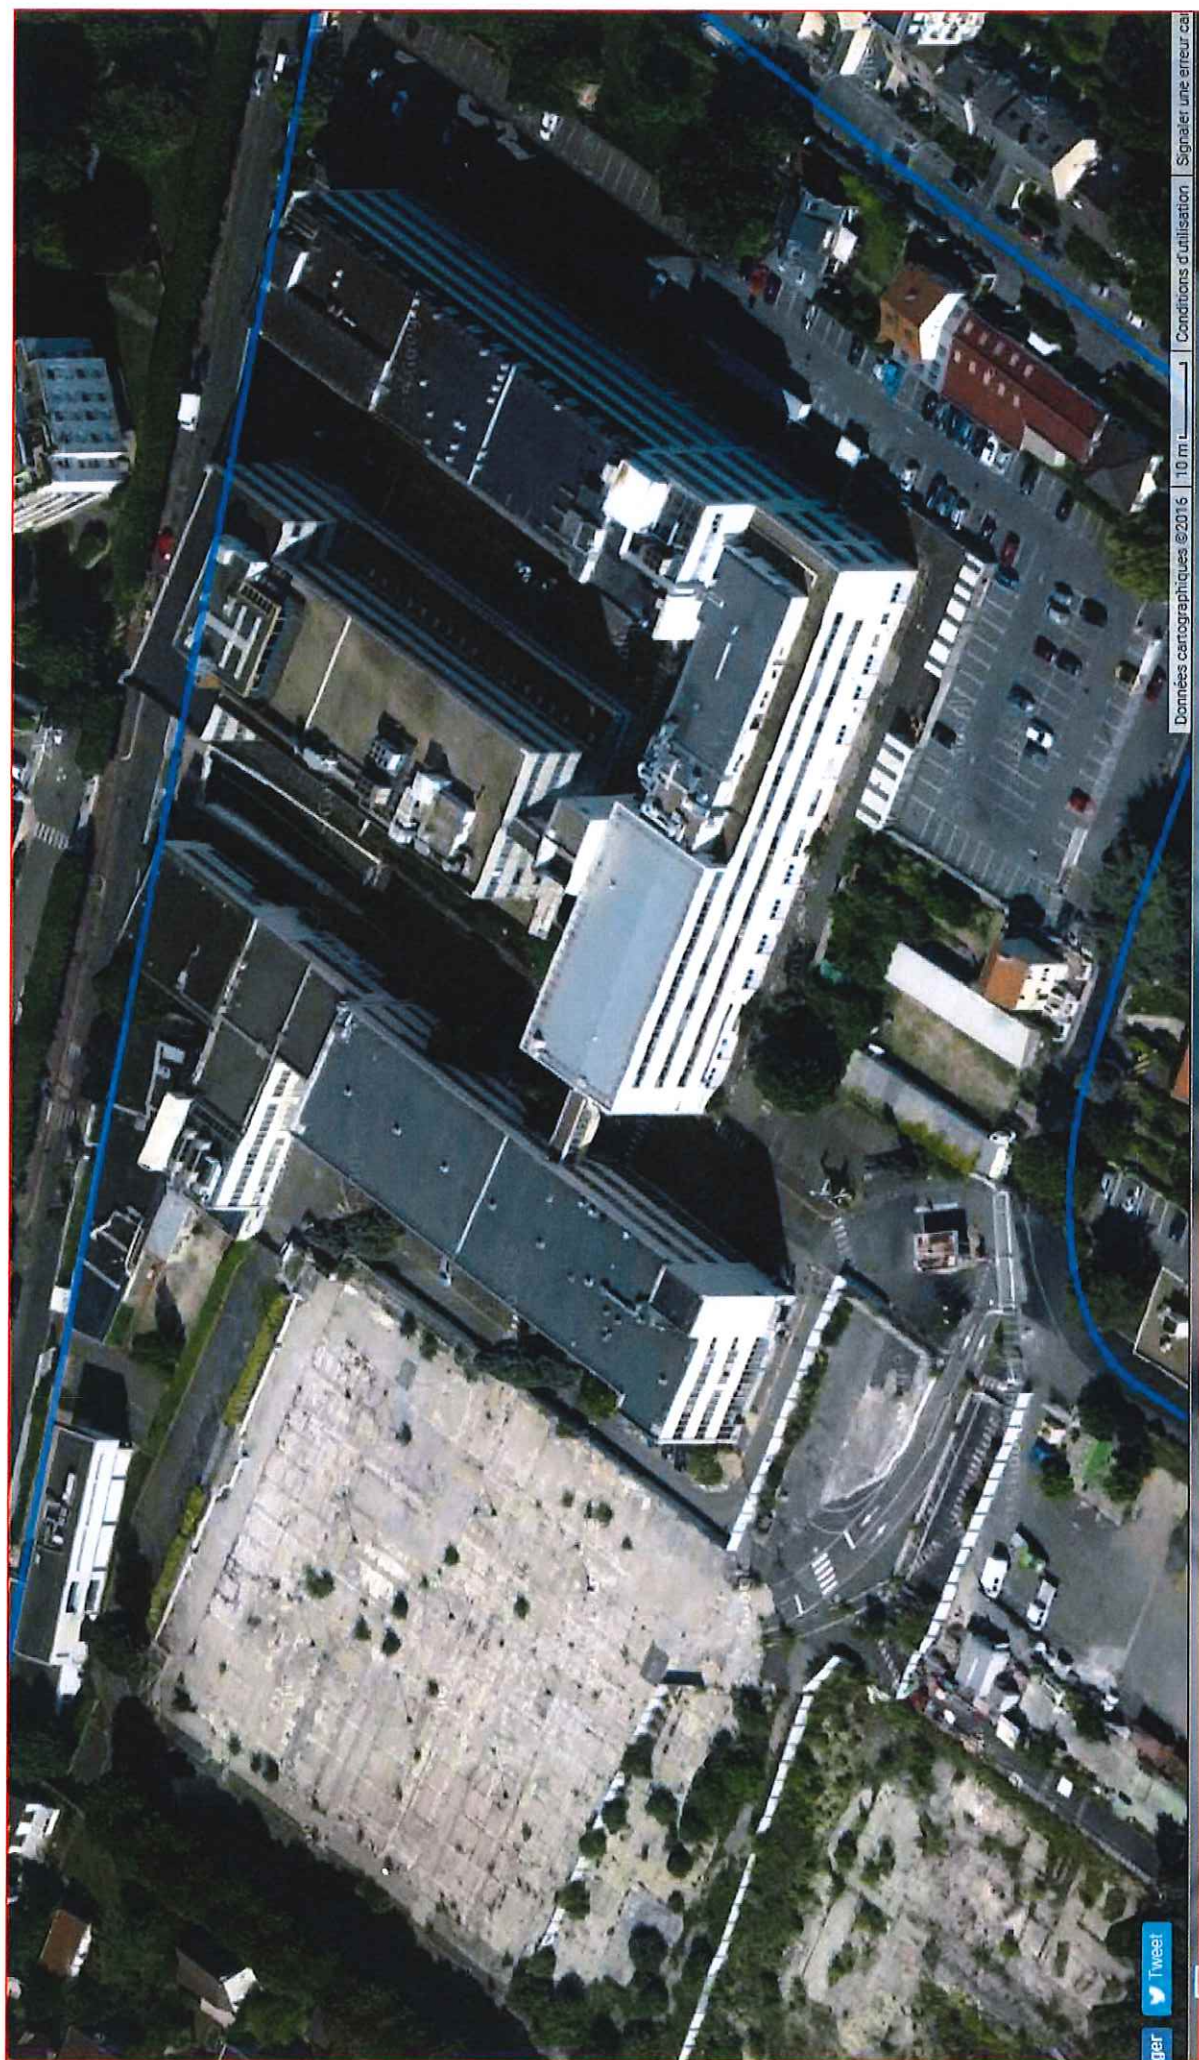

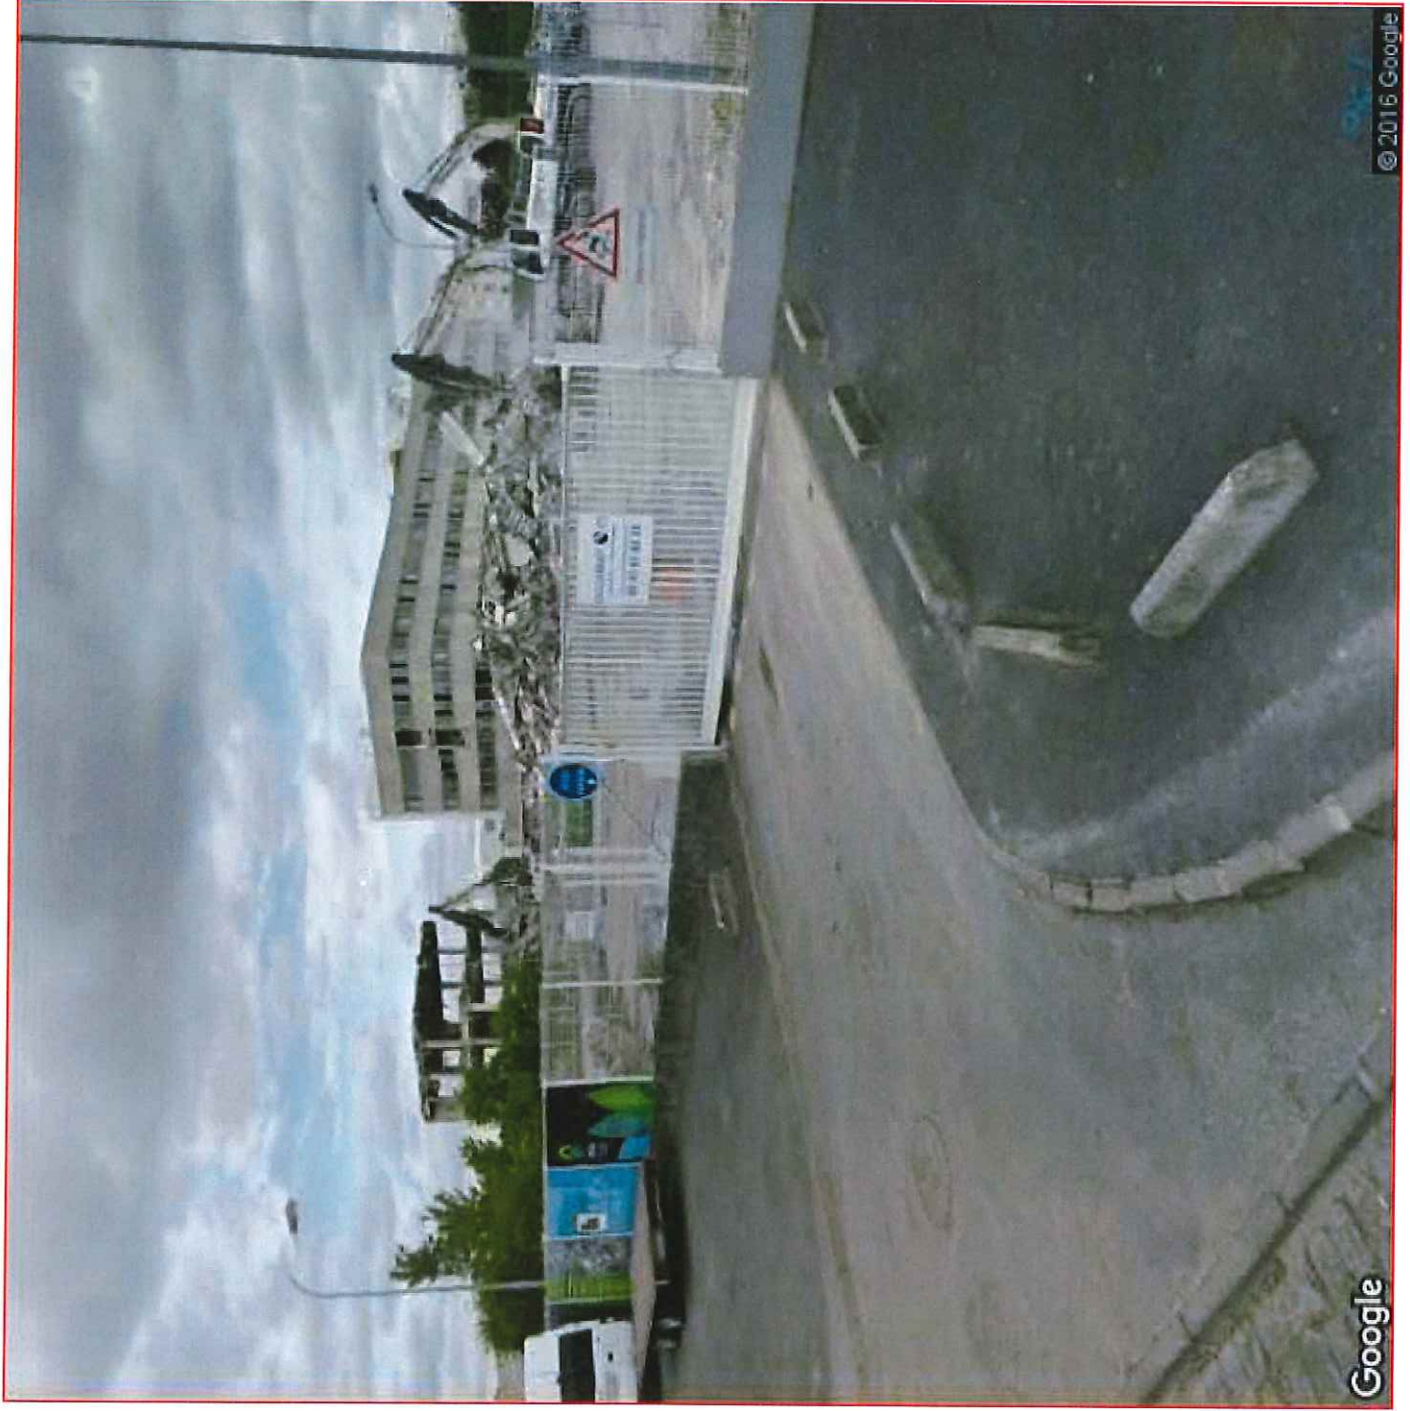



Rueil Arsenal F2 9 06.pln

Phase	Echelle	Date	N°
FAISA	1:500	09/06/2016	11



BOUVIER & ASSOCIÉS
SIRET : 8000936350001 - n°OA : S16428
36 rue Poliveau 75005 Paris
tél : 09 81 97 12 97
Mail : contact@bouvier-associes.fr

Maîtrise d'ouvrage



VERRECCHIA
PROMOTEUR CONSTRUCTEUR

Planche

PLAN MASSE 08 06 2016

Ces documents ne sont pas des plans d'exécution. Ils servent de base aux entreprises pour élaborer les plans d'exécution dont elles ont la charge et la responsabilité.

Construction d'un Ensemble Immobilier à usage de Logements Collectifs

ZAC de l'Arsenal Lot F2
RUEIL MALMAISON



