

Demande d'examen au cas par cas préalable à la réalisation éventuelle d'une évaluation environnementale

Article R. 122-3 du code de l'environnement

l'environnement

Ce formulaire sera publié sur le site internet de l'autorité environnementale Avant de remplir cette demande, lire attentivement la notice explicative

	Cadre réservé à l'autorité enviro	nnementale						
Date de réception :	Dossier complet le :	N° d'enregistrement :						
13/11/2017	17/11/2017	F01117P0249						
Charles Control Help access	1. Intitulé du projet							
Création de Jardins Familiaux								
2. Identification du (ou des) maître(s) d'ouvrage ou du (ou des) pétitionnaire(s)								
2.1 Personne physique								
Nom	Prénom							
2.2 Personne morale								
Dénomination ou raison sociale	Commune de Mantes-la-Jolie							
Nom, prénom et qualité de la personne	Michel VIALAY							
habilitée à représenter la personne morale								
RCS / SIRET 2 1 7 8 0 3 6	1 8 0 0 1 6 For	me juridique Collectivité locale						
Join Marie	oz à votro domando l'annova	abligatoira =01						
Joign	ez à votre demande l'annexe	e obligatoire n° i						
3. Catégorie(s) applicable(s) du table	au des seuils et critères annexé dimensionnement corresponda	à l'article R. 122-2 du code de l'environnement et nt du projet						
N° de catégorie et sous-catégorie	Caractéristiques du projet	au regard des seuils et critères de la catégorie						
Catégorie : 47 "Premiers boisements et	(Préciser les éventuelles rubrique	ues issues d'autres nomenclatures (ICPE, IOTA, etc.)						
déboisements en vue de la reconversion	Amenagement de Jardins familia	aux sur une surface boisée inférieure à 1 ha.						
de sols"								
Sous catégorie : 47a "Défrichements								
soumis à l'autorisation au titre de l'article								
L.341-3 du code forestier	en vue de la reconversion des sols portant sur une superficie total, même fragmentée de plus de 0,5 ha".							
	de plus de 0,5 na .							
	4. Caractéristiques générales	du proiet						
Doivent être annexées au présent form								
4.1 Nature du projet, y compris les éver		obilque d. i do lorriolalie						
		demande d'autorisation de défrichement						
Aménagement de jardins familiaux sur un terrain de 0.9 ha, nécessitant une demande d'autorisation de défrichement conformément aux articles L.341-3 et R341-3 du code forestier.								
Il y aura au final 32 lots, avec l'implantation de 16 abris de jardins "double"								
		UNIVERSITY OF THE PROPERTY OF						
	A Walleton of Proba International Probability Co.							

4.2 Objectifs du projet
Créée un lien social entre les habitants et leur permettre de cultiver et récolter des légumes
4.3 Décrivez commairement le projet
4.3 Décrivez sommairement le projet 4.3.1 dans sa phase travaux
1ère phase = Défrichement
2ème phase = Bornage, piquetage
3ème phase = Terrassement et apport de terre végétale
4ème phase = Implantation des abris de jardins, des clôtures et plantation d'une haie paysagère délimitant la zone impactée par
le projet.
ie projet.
4.3.2 dans sa phase d'exploitation Une Association sera créé pour gérer les jardins familiaux et l'attribution des 32 lots.
Une Association sera créé pour gérer les jardins familiaux et l'attribution des 32 lots.
i.

4.4 A quelle(s) procédure(s) administrative(s) d'autorisation le projet a-t-il été ou sera-t-il soumis? La décision de l'autorisation de défrichement Demande d'autorisation de défrichement Demande de Permis de Construire (PC) pour abris de jardin 4.5 Dimensions et caractéristiques du projet et superficie globale de l'opération - préciser les unités de mesure utilisées Grandeurs caractéristiques Valeur(s) Surface du terrain Surface concernée par le projet							
4.6 Localisation du projet Adresse et commune(s)							
d'implantation Rue Nungesser et Coli prolongée 78200 Mantes-la-Jolie	Pour les catégories 5° a), 6° a), b) et c), 7°a), b) 9°a),b),c),d), 10°,11°a) b),12°,13°, 22°, 32°, 34°, 38°; 43° a), b) de l'annexe à l'article R. 122-2 du code de l'environnement :	Long. <u>49°00'22"03</u> Lat. <u>01°67'46"70</u> Long. <u>R</u> _°'" Lat°'" Long°'"_ Lat°'"					
Joignez à votre demande les annexes n° 2 à 6 4.7 S'agit-il d'une modification/extension d'une installation ou d'un ouvrage existant ? Oui Non X 4.7.1 Si oui, cette installation ou cet ouvrage a-t-il fait l'objet d'une évaluation Oui Non environnementale ? 4.7.2 Si oui, décrivez sommairement les différentes composantes de votre projet et indiquez à quelle date il a été autorisé ?							

Pour l'outre-mer, voir notice explicative

5. Sensibilité environnementale de la zone d'implantation envisagée

Afin de réunir les informations nécessaires pour remplir le tableau ci-dessous, vous pouvez vous rapprocher des services instructeurs, et vous référer notamment à l'outil de cartographie interactive CARMEN, disponible sur le site de chaque direction régionale.

Le site Internet du ministère en charge de l'environnement vous propose, dans la rubrique concernant la demande de cas par cas, la liste des sites internet où trouver les données environnementales par région utiles pour remplir le formulaire.

Le projet se situe-t-il :	Oui	Non	Lequel/Laquelle ?
Dans une zone naturelle d'intérêt écologique, faunistique et floristique de type I ou II (ZNIEFF) ?		X	
En zone de montagne ?		X	
Dans une zone couverte par un arrêté de protection de biotope ?		\boxtimes	
Sur le territoire d'une commune littorale ?		\times	
Dans un parc national, un parc naturel marin, une réserve naturelle (nationale ou régionale), une zone de conservation halieutique ou un parc naturel régional ?		X	
Sur un territoire couvert par un plan de prévention du bruit, arrêté ou le cas échéant, en cours d'élaboration ?		\boxtimes	
Dans un bien inscrit au patrimoine mondial ou sa zone tampon, un monument historique ou ses abords ou un site patrimonial remarquable ?		X	
Dans une zone humide ayant fait l'objet d'une délimitation ?		\boxtimes	

Dans une commune couverte par un plan de prévention des risques naturels prévisibles (PPRN) ou par un plan de prévention des risques technologiques (PPRT) ? Si oui, est-il prescrit ou	X		PPRI approuvé le 30 juin 2007 par arrêté préfectoral
approuvé ? Dans un site ou sur des sols pollués ?		X	
Dans une zone de répartition des eaux ?		X	
Dans un périmètre de protection rapprochée d'un captage d'eau destiné à la consommation humaine ou d'eau minérale naturelle ?		X	
Dans un site inscrit ?		X	
Le projet se situe-t-il, dans ou à proximité :	Oui	Non	Lequel et à quelle distance ?
D'un site Natura 2000 ?		X	
D'un site classé ?		X	

6. Caractéristiques de l'impact potentiel du projet sur l'environnement et la santé humaine au vu des informations disponibles 6.1 Le projet envisagé est-il susceptible d'avoir les incidences notables suivantes ? Veuillez compléter le tableau suivant : De quelle nature? De quelle importance? Oui Non Incidences potentielles Appréciez sommairement l'impact potentiel Engendre-t-il des prélèvements \times d'eau? Si oui, dans quel milieu? Impliquera-t-il des drainages / ou des modifications X prévisibles des masses d'eau souterraines? Ressources Déboisement du site sur 0.9 ha Est-il excédentaire X en matériaux? Apport de terre végétale nécessaire Est-il déficitaire en matériaux? Si oui, utilise-t-il les |X|ressources naturelles du sol ou du soussol? Est-il susceptible d'entraîner des perturbations, des dégradations, des destructions de la X biodiversité existante: faune,

flore, habitats, continuités écologiques?

Si le projet est situé dans ou à proximité d'un site Natura 2000, est-il

susceptible d'avoir un impact sur un habitat / une espèce inscrit(e) au Formulaire Standard de Données du site ? X

Milieu naturel

6/11

	Est-il susceptible d'avoir des incidences sur les autres zones à sensibilité particulière énumérées au 5.2 du présent formulaire ?		×	
	Engendre-t-il la consommation d'espaces naturels, agricoles, forestiers, maritimes ?	X		Le projet nécessite un déboisement sur 0.9 ha
Risques	Est-il concerné par des risques technologiques ?		X	
	Est-il concerné par des risques naturels ?		X	
	Engendre-t-il des risques sanitaires ? Est-il concerné par des risques sanitaires ?		\boxtimes	
Nuisances	Engendre-t-il des déplacements/des trafics	X		Les usagers viendront sur le site, à pieds, en vélo, en voiture ou en transport en commun.
	Est-il source de bruit ? Est-il concerné par des nuisances sonores ?		\times	

	Engendre-t-il des odeurs ? Est-il concerné par des nuisances olfactives ?		X	
	Engendre-t-il des vibrations ? Est-il concerné par des vibrations ?		X	
	Engendre-t-il des émissions lumineuses ? Est-il concerné par des émissions lumineuses ?		X	
	Engendre-t-il des rejets dans l'air ?		X	
Emissions	Engendre-t-il des rejets liquides ? Si oui, dans quel milieu ?		X	
	Engendre-t-il des effluents ?		X	
	Engendre-t-il la production de déchets non dangereux, inertes, dangereux ?	X		Un compost est prévu pour les déchets verts

Patrimoine / Cadre de vie / Population	Est-il susceptible de porter atteinte au patrimoine architectural, culturel, archéologique et paysager ?		X		
	Engendre-t-il des modifications sur les activités humaines (agriculture, sylviculture, urbanisme, aménagements), notamment l'usage du sol?	X		Actuellement aucune activité sur le site des futurs jardins familiaux	
6.2 Les incide approuvés	ences du projet identi ? Non X Si oui, décriv			sont-elles susceptibles d'être cumulées avec d'autres projets existants ou :	
	nces du projet identifi Non X Si oui, décri			nt-elles susceptibles d'avoir des effets de nature transfrontière ?	


	$\bar{\mathbf{x}}$	76-1007-1-1000-00-96-96-05-
	7. Auto-évaluation (facultatif) regard du formulaire rempli, estimez-vous qu'il est nécessaire que votre projet fasse l'objet d'une évaluative vironnementale ou qu'il devrait en être dispensé ? Expliquez pourquoi.	on
100	projet de création de jardins familiaux ne devrait pas faire l'objet d'une étude environnementale au regard de sa nature et u d'incidence sur l'environnement.	du
8	8. Annexes 1 Annexes obligatoires	
	Objet	
1	-	- 1
	Document CERFA n°14734 intitulé «informations nominatives relatives au maître d'ouvrage ou pétitionnaire» - non publié;	X
2		X
	non publié ; Un plan de situation au 1/25 000 ou, à défaut, à une échelle comprise entre 1/16 000 et 1/64 000 (Il peut s'agir	
3	non publié; Un plan de situation au 1/25 000 ou, à défaut, à une échelle comprise entre 1/16 000 et 1/64 000 (Il peut s'agir d'extraits cartographiques du document d'urbanisme s'il existe); Au minimum, 2 photographies datées de la zone d'implantation, avec une localisation cartographique des prises de vue, l'une devant permettre de situer le projet dans l'environnement proche et l'autre de le situer dans le	X
3	non publié; Un plan de situation au 1/25 000 ou, à défaut, à une échelle comprise entre 1/16 000 et 1/64 000 (Il peut s'agir d'extraits cartographiques du document d'urbanisme s'il existe); Au minimum, 2 photographies datées de la zone d'implantation, avec une localisation cartographique des prises de vue, l'une devant permettre de situer le projet dans l'environnement proche et l'autre de le situer dans le paysage lointain; Un plan du projet ou, pour les travaux, ouvrages ou aménagements visés aux catégories 5° a), 6°a), b) et c), 7°a), b), 9°a), b), c), d), 10°, 11°a), b), 12°, 13°, 22°, 32, 38°; 43° a) et b) de l'annexe à l'article R. 122-2 du	X

6.4 Description, le cas échéant, des mesures et des caractéristiques du projet destinées à éviter ou réduire les effets négatifs notables du projet sur l'environnement ou la santé humaine (pour plus de précision, il vous est possible de joindre

une annexe traitant de ces éléments) :

Sans objet

8.2 Autres annexes volontairement transmises par le maître d'ouvrage ou pétitionnaire									
Veuillez compléter le tableau ci-joint en indiquant les annexes jointes au présent formulaire d'évaluation, ainsi que les parties auxquelles elles se rattachent									
		Objet							
-									
		9. Engagement et siç	gnature						
Je certifie su	Je certifie sur l'honneur l'exactitude des renseignements ci-dessus								
Fait à	Mantes la Jolie		le, 13/11/2017						
	Catherine Blac'H	· /							
Signature	3660								
	C								

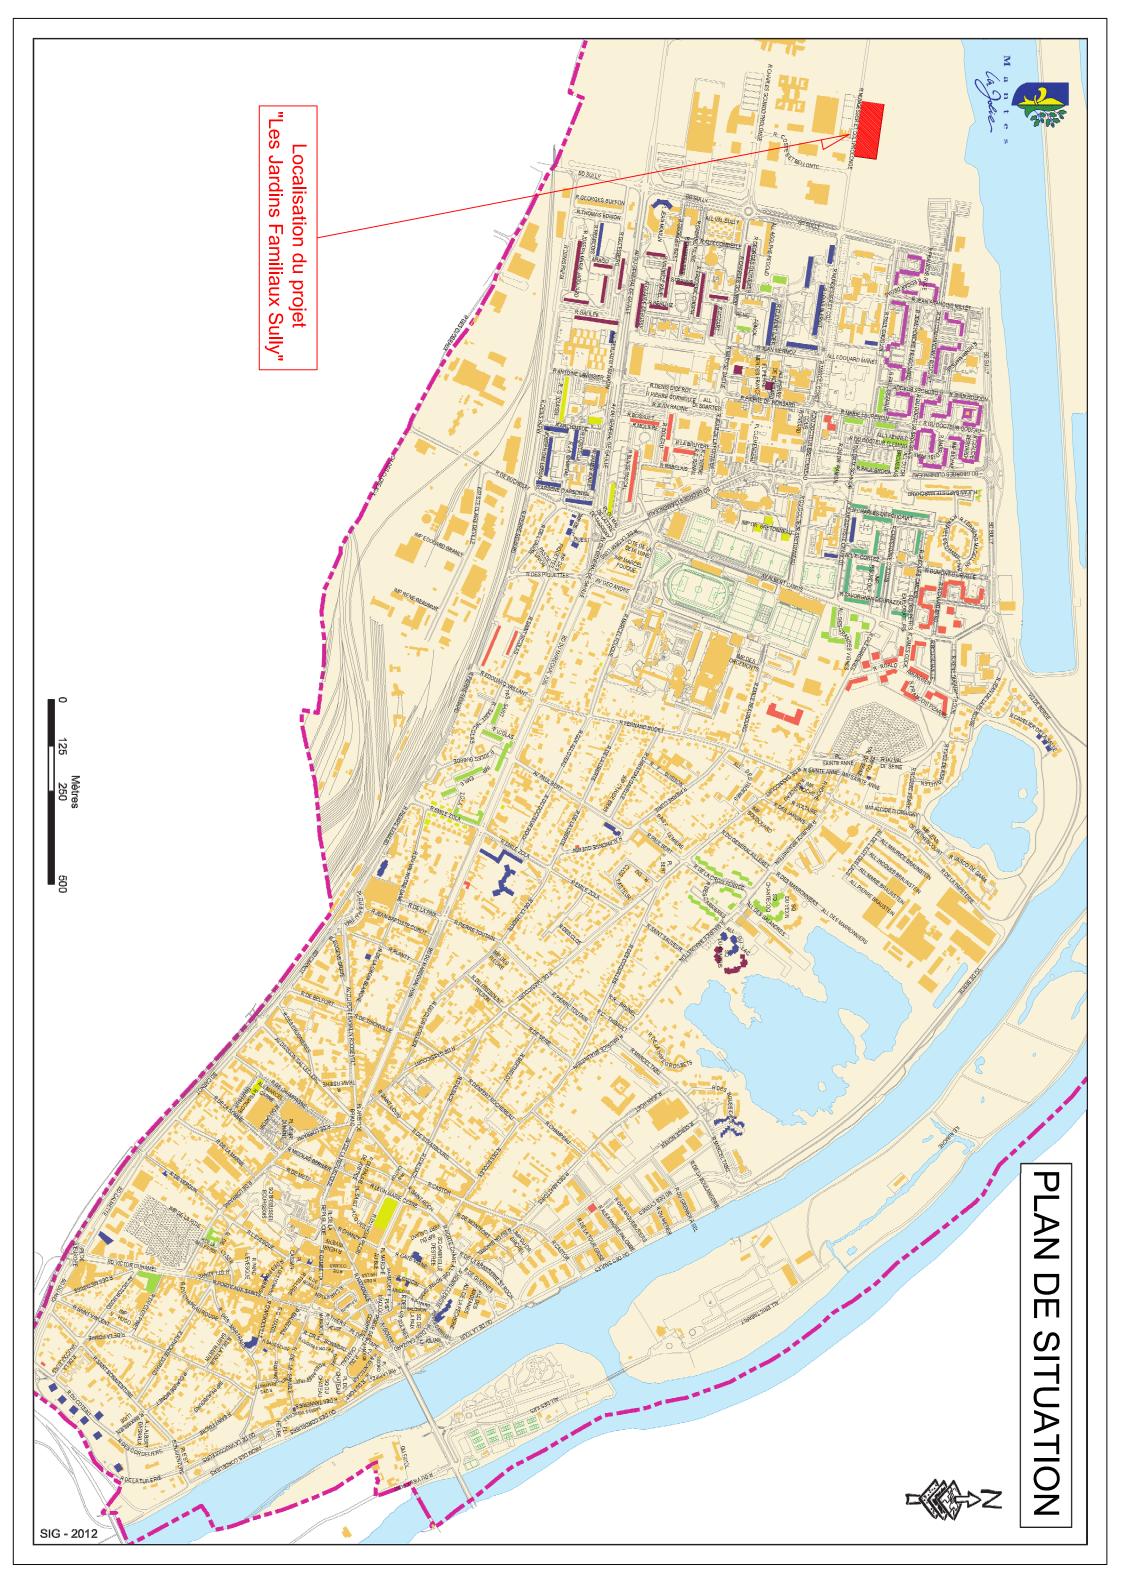

DIRECTION GÉNÉRALE DES FINANCES PUBLIQUES

PLAN DE SITUATION

Département : YVELINES

Commune : MANTES-LA JOLIE

Section : AS Feuille : 000 AS 01

Échelle d'origine : 1/2000 Échelle d'édition : 1/5000

Date d'édition : 10/10/2017 (fuseau horaire de Paris)


Coordonnées en projection : RGF93CC49

Le plan visualisé sur cet extrait est géré par le centre des impôts foncier suivant : VERSAILLES - Accueil et délivrance de documents ouvert du lundi au vendredi 8h30/12h-13h30/16

ouvert du lundi au vendredi 8h30/12h-13h30/16h sauf le mercredi de 8h30/12h 78015 78015 VERSAILLES CEDEX tél. 01.30.97.44.52 -fax 01.30.97.45.76 cdif.versailles@dgfip.finances.gouv.fr

Cet extrait de plan vous est délivré par :

cadastre.gouv.fr ©2016 Ministère de l'Économie et des Finances

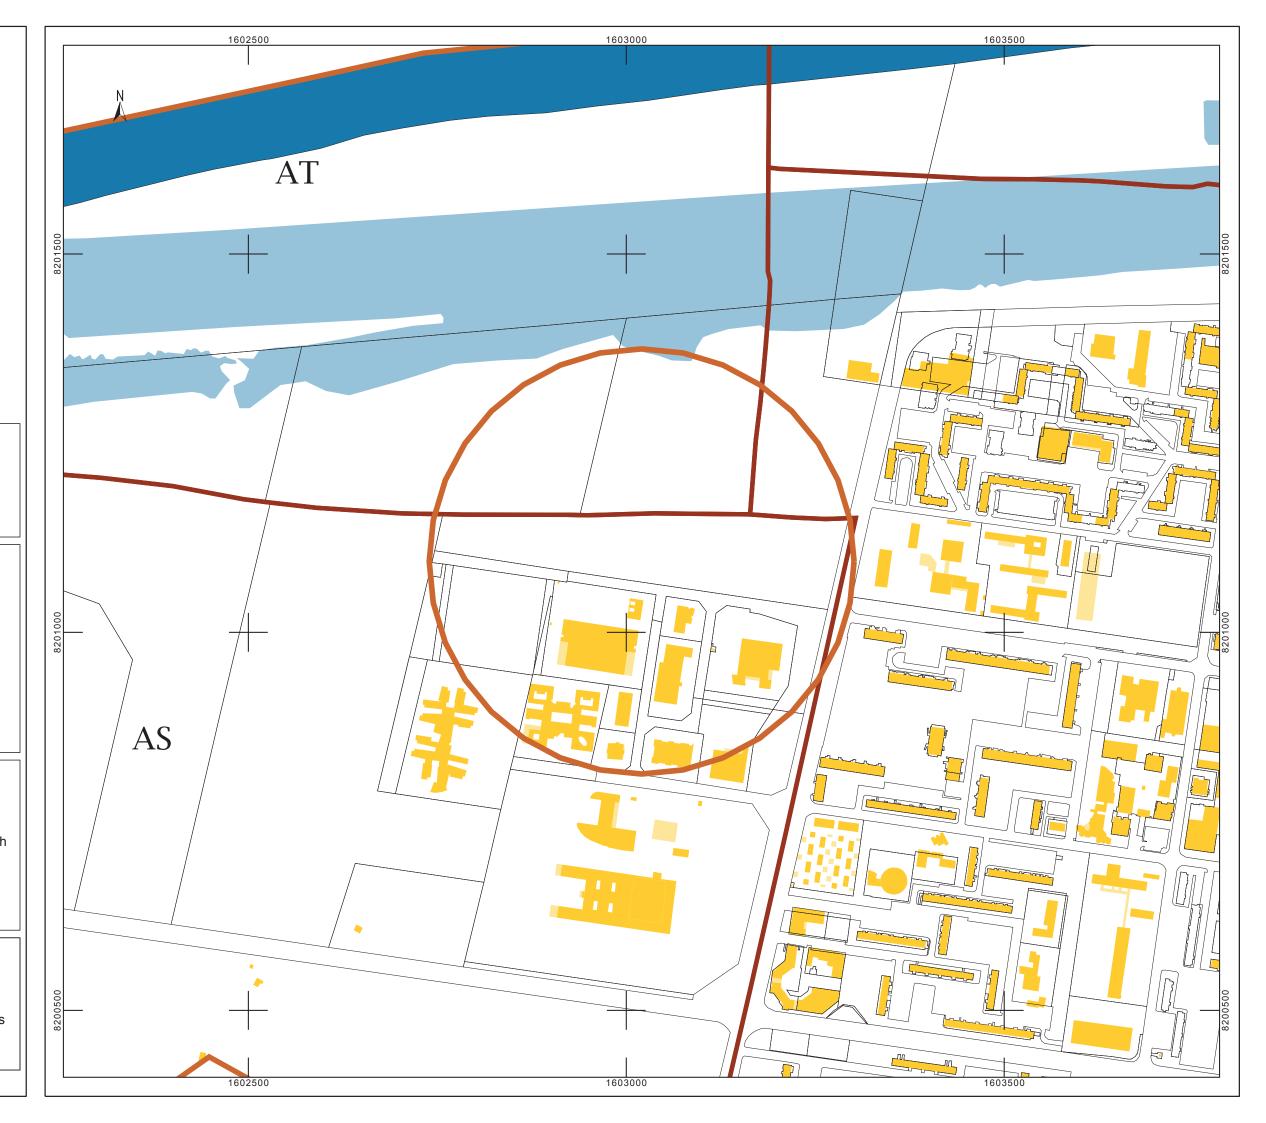

DIRECTION GÉNÉRALE DES FINANCES PUBLIQUES

EXTRAIT DU PLAN CADASTRAL

Département : YVELINES

Commune: MANTES-LA JOLIE

Section : AS Feuille : 000 AS 01

Échelle d'origine : 1/2000 Échelle d'édition : 1/2000

Date d'édition : 10/10/2017 (fuseau horaire de Paris)


Coordonnées en projection : RGF93CC49

Le plan visualisé sur cet extrait est géré par le centre des impôts foncier suivant : VERSAILLES - Accueil et délivrance de documents ouvert du lundi au vendredi 8h30/12h-13h30/16h sauf le mercredi de 8h30/12h 78015 78015 VERSAILLES CEDEX tél. 01.30.97.44.52 -fax 01.30.97.45.76

Cet extrait de plan vous est délivré par :

cdif.versailles@dgfip.finances.gouv.fr

cadastre.gouv.fr ©2016 Ministère de l'Économie et des Finances

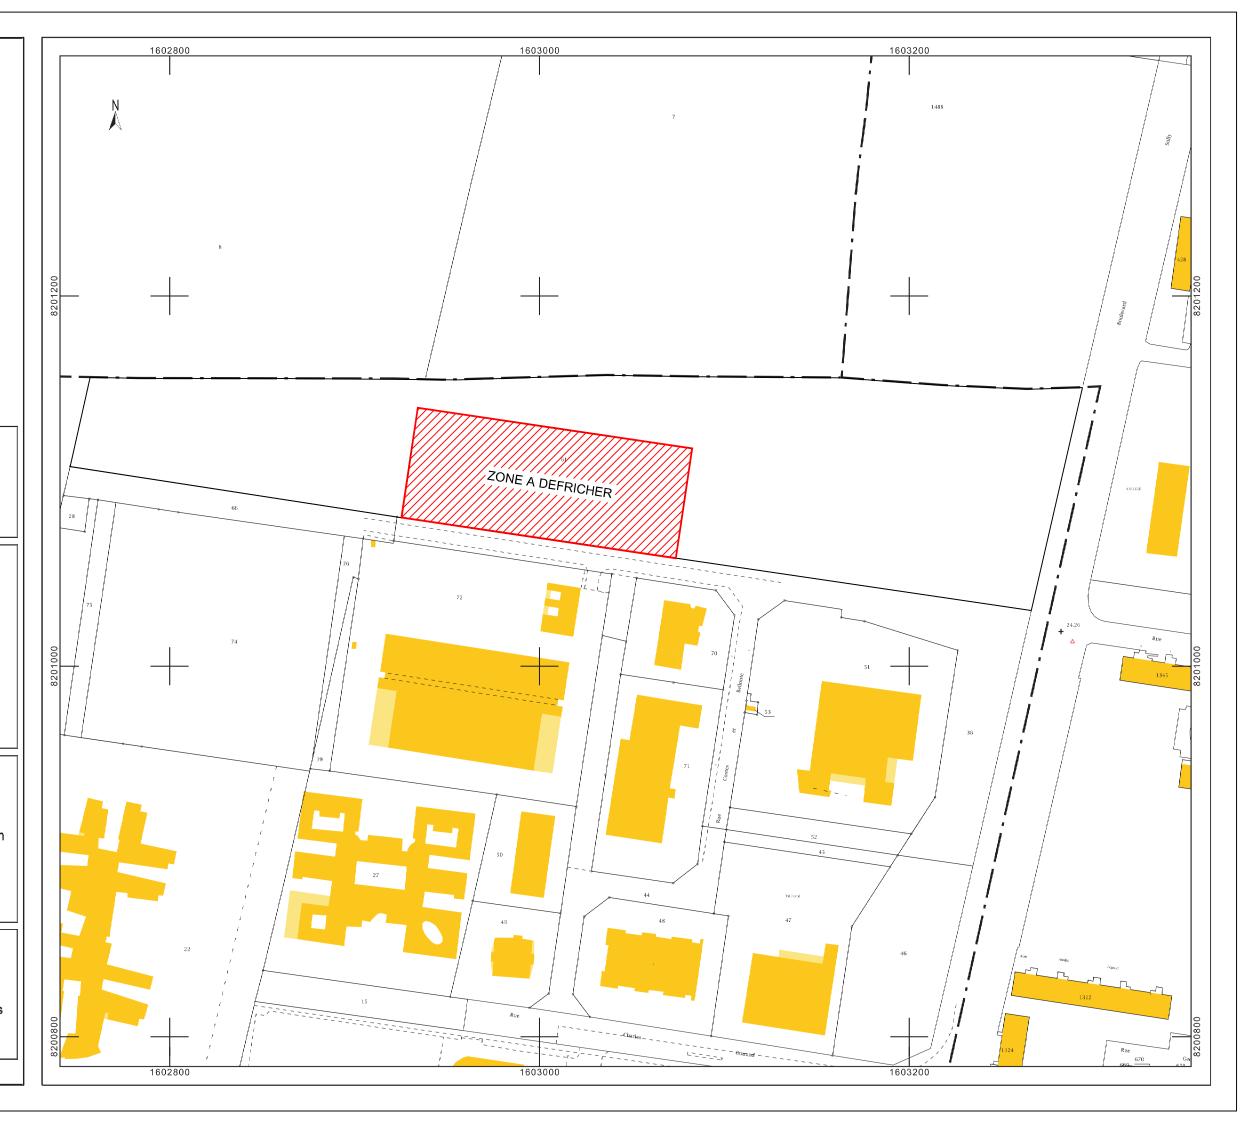

DIRECTION GÉNÉRALE DES FINANCES PUBLIQUES

EXTRAIT DU PLAN CADASTRAL

Département : YVELINES

Commune : MANTES-LA JOLIE

Section : AS Feuille : 000 AS 01

Échelle d'origine : 1/2000 Échelle d'édition : 1/2000

Date d'édition : 10/10/2017 (fuseau horaire de Paris)

Coordonnées en projection : RGF93CC49

Le plan visualisé sur cet extrait est géré par le centre des impôts foncier suivant : VERSAILLES - Accueil et délivrance de documents

ouvert du lundi au vendredi 8h30/12h-13h30/16h sauf le mercredi de 8h30/12h 78015 78015 VERSAILLES CEDEX tél. 01.30.97.44.52 -fax 01.30.97.45.76 cdif.versailles@dgfip.finances.gouv.fr

Cet extrait de plan vous est délivré par :

cadastre.gouv.fr ©2016 Ministère de l'Économie et des Finances



