

Cadre réservé à l'autorité environnementale

Date de réception :

19/11/18

Dossier complet le :

29/11/18

N° d'enregistrement :

F01118P0276

1. Intitulé du projet

ESPACE SEMIRAMIS

Projet de construction d'un ensemble comprenant deux salles de réception sur un sous-sol destiné au stationnement

2. Identification du (ou des) maître(s) d'ouvrage ou du (ou des) pétitionnaire(s)

2.1 Personne physique

Nom

Prénom

2.2 Personne morale

Dénomination ou raison sociale

SCI DUCHER

Nom, prénom et qualité de la personne
habilitée à représenter la personne morale

M. YARAMIS Gabriel

RCS / SIRET

4 4 9 | 4 6 8 | 2 0 6 | 0 0 0 1 5

Forme juridique

SCI

Joignez à votre demande l'annexe obligatoire n°1

3. Catégorie(s) applicable(s) du tableau des seuils et critères annexé à l'article R. 122-2 du code de l'environnement et dimensionnement correspondant du projet

N° de catégorie et sous catégorie	Caractéristiques du projet au regard des seuils et critères de la catégorie (Préciser les éventuelles rubriques issues d'autres nomenclatures (ICPE, IOTA, etc.))
Construction : Catégorie n°44d	Pour la construction (n°44d) la capacité est de 2 340 personnes et d'une surface de plancher d'environ 5 200 m ²
Parking : Catégorie n°41a	Surface destiné pour le parking (41a) la surface est estimé à 6 950 m ² et contient 220 places de stationnement.

4. Caractéristiques générales du projet

Doivent être annexées au présent formulaire les pièces énoncées à la rubrique 8.1 du formulaire

4.1 Nature du projet, y compris les éventuels travaux de démolition

Le projet consiste à la construction d'un ensemble comportant deux salles de réception polyvalentes sur un sous-sol destiné au stationnement des véhicules.

4.2 Objectifs du projet

L'objectif du projet est la construction d'un ensemble comprenant 2 salles de réception polyvalentes sur un sous-sol contenant 220 places de stationnement

4.3 Décrivez sommairement le projet

4.3.1 dans sa phase travaux

En premier temps, un terrassement sera fait afin de recevoir le sous-sol puis la superstructure de la construction sera montée par des murs isolés préfabriqués le tout sera couronné par une couverture en zinc.

4.3.2 dans sa phase d'exploitation

Dans sa phase d'exploitation, le projet servira de salles de réception polyvalente et le sous-sol recevra les véhicules.

4.4 A quelle(s) procédure(s) administrative(s) d'autorisation le projet a-t-il été ou sera-t-il soumis ?

La décision de l'autorité environnementale devra être jointe au(x) dossier(s) d'autorisation(s).

Le projet a été instruit par les services de la DDT 95 plus précisément M. FRAYE, celui-ci nous a confirmé que le projet ne nécessitait pas d'autorisation de défrichement (ci joint email.)

Le projet a été instruit également par la Direction de la Sécurité de l'Aviation Civile, M. BLANQUIERE n'apporte pas d'objection à la construction de cet ensemble, (ci-joint email.)

4.5 Dimensions et caractéristiques du projet et superficie globale de l'opération - préciser les unités de mesure utilisées

Grandeurs caractéristiques	Valeur(s)
Le projet comporte deux bâtiments (Bât A et Bât B), bâti sur un sous-sol comptant 220 places	
Le bâtiment A est de type R+1 d'une hauteur de 9 m Le bâtiment B est de type R+1 d'une hauteur de 8 m	
La surface de plancher sera d'environ 5 200 m ²	

4.6 Localisation du projet

Adresse et commune(s)
d'implantation

Le projet se situe à Garges les Gonesse sur les zones cadastrales suivantes:

AI 310 en partie
AI 312 en partie
AI 317 ; 320 324
AI DP
AI 313 en partie
AI 77 en partie

Coordonnées géographiques¹

Long. ___° ___' ___" Lat. ___° ___' ___"

Pour les catégories 5° a), 6° a), b) et c), 7°a, 9°a), 10°, 11°a) et b), 22°, 32°, 34°, 38° ; 43° a) et b) de l'annexe à l'article R. 122-2 du code de l'environnement :

Point de départ :

Long. ___° ___' ___" Lat. ___° ___' ___"

Point d'arrivée :

Long. ___° ___' ___" Lat. ___° ___' ___"

Communes traversées :

Joignez à votre demande les annexes n° 2 à 6

4.7 S'agit-il d'une modification/extension d'une installation ou d'un ouvrage existant ?

Oui

Non

4.7.1 Si oui, cette installation ou cet ouvrage a-t-il fait l'objet d'une évaluation environnementale ?

Oui

Non

4.7.2 Si oui, décrivez sommairement les différentes composantes de votre projet et indiquez à quelle date il a été autorisé ?

5. Sensibilité environnementale de la zone d'implantation envisagée

Afin de réunir les informations nécessaires pour remplir le tableau ci-dessous, vous pouvez vous rapprocher des services instructeurs, et vous référer notamment à l'outil de cartographie interactive CARMEN, disponible sur le site de chaque direction régionale.

Le site Internet du ministère de l'environnement vous propose un regroupement de ces données environnementales par région, à l'adresse suivante : <http://www.developpement-durable.gouv.fr/-Les-donnees-environnementales-.html>.

Cette plateforme vous indiquera la définition de chacune des zones citées dans le formulaire.

Vous pouvez également retrouver la cartographie d'une partie de ces informations sur le site de l'inventaire national du patrimoine naturel (<http://inpn.mnhn.fr/zone/sinp/espaces/viewer/>).

Le projet se situe-t-il :	Oui	Non	Lequel/Laquelle ?
Dans une zone naturelle d'intérêt écologique, faunistique et floristique de type I ou II (ZNIEFF) ?	<input type="checkbox"/>	<input checked="" type="checkbox"/>	
En zone de montagne ?	<input type="checkbox"/>	<input checked="" type="checkbox"/>	
Dans une zone couverte par un arrêté de protection de biotope ?	<input type="checkbox"/>	<input checked="" type="checkbox"/>	
Sur le territoire d'une commune littorale ?	<input type="checkbox"/>	<input checked="" type="checkbox"/>	
Dans un parc national, un parc naturel marin, une réserve naturelle (nationale ou régionale), une zone de conservation halieutique ou un parc naturel régional ?	<input type="checkbox"/>	<input checked="" type="checkbox"/>	
Sur un territoire couvert par un plan de prévention du bruit, arrêté ou le cas échéant, en cours d'élaboration ?	<input checked="" type="checkbox"/>	<input type="checkbox"/>	Le projet se situe dans le Plan de Prévention du Bruit de l'aéroport du Bourget
Dans un bien inscrit au patrimoine mondial ou sa zone tampon, un monument historique ou ses abords ou un site patrimonial remarquable ?	<input type="checkbox"/>	<input checked="" type="checkbox"/>	

Dans une zone humide ayant fait l'objet d'une délimitation ?	<input type="checkbox"/>	<input checked="" type="checkbox"/>	
Dans une commune couverte par un plan de prévention des risques naturels prévisibles (PPRN) ou par un plan de prévention des risques technologiques (PPRT) ? si oui, est-il prescrit ou approuvé ?	<input type="checkbox"/>	<input checked="" type="checkbox"/>	
Dans un site ou sur des sols pollués ?	<input type="checkbox"/>	<input checked="" type="checkbox"/>	
Dans une zone de répartition des eaux ?	<input type="checkbox"/>	<input checked="" type="checkbox"/>	
Dans un périmètre de protection rapprochée d'un captage d'eau destiné à la consommation humaine ou d'eau minérale naturelle ?	<input type="checkbox"/>	<input checked="" type="checkbox"/>	
Dans un site inscrit ?	<input type="checkbox"/>	<input checked="" type="checkbox"/>	
Le projet se situe-t-il, dans ou à proximité :	Oui	Non	Lequel et à quelle distance ?
D'un site Natura 2000 ?	<input checked="" type="checkbox"/>	<input type="checkbox"/>	Le projet se situe à plus de 200 m d'un site de Natura 2000 (Parc de la Courneuve) De plus la route départementale 84a sépare également la Zone AUis (zone de travail) de la zone Natura 2000.
D'un site classé ?	<input type="checkbox"/>	<input checked="" type="checkbox"/>	

6. Caractéristiques de l'impact potentiel du projet sur l'environnement et la santé humaine au vu des informations disponibles

6.1 Le projet envisagé est-il susceptible d'avoir les incidences notables suivantes ?

Veillez compléter le tableau suivant :

Incidences potentielles		Oui	Non	De quelle nature ? De quelle importance ? Appréciez sommairement l'impact potentiel
Ressources	Engendre-t-il des prélèvements d'eau ? Si oui, dans quel milieu ?	<input type="checkbox"/>	<input checked="" type="checkbox"/>	
	Impliquera-t-il des drainages / ou des modifications prévisibles des masses d'eau souterraines ?	<input type="checkbox"/>	<input checked="" type="checkbox"/>	
	Est-il excédentaire en matériaux ?	<input type="checkbox"/>	<input checked="" type="checkbox"/>	
	Est-il déficitaire en matériaux ? Si oui, utilise-t-il les ressources naturelles du sol ou du sous-sol ?	<input type="checkbox"/>	<input checked="" type="checkbox"/>	
Milieu naturel	Est-il susceptible d'entraîner des perturbations, des dégradations, des destructions de la biodiversité existante : faune, flore, habitats, continuités écologiques ?	<input type="checkbox"/>	<input checked="" type="checkbox"/>	
	Si le projet est situé dans ou à proximité d'un site Natura 2000, est-il susceptible d'avoir un impact sur un habitat / une espèce inscrit(e) au Formulaire Standard de Données du site ?	<input type="checkbox"/>	<input checked="" type="checkbox"/>	

	Est-il susceptible d'avoir des incidences sur les autres zones à sensibilité particulière énumérées au 5.2 du présent formulaire ?	<input type="checkbox"/>	<input checked="" type="checkbox"/>	
	Engendre-t-il la consommation d'espaces naturels, agricoles, forestiers, maritimes ?	<input type="checkbox"/>	<input checked="" type="checkbox"/>	
Risques	Est-il concerné par des risques technologiques ?	<input type="checkbox"/>	<input checked="" type="checkbox"/>	
	Est-il concerné par des risques naturels ?	<input type="checkbox"/>	<input checked="" type="checkbox"/>	
	Engendre-t-il des risques sanitaires ?	<input type="checkbox"/>	<input checked="" type="checkbox"/>	
	Est-il concerné par des risques sanitaires ?	<input type="checkbox"/>	<input checked="" type="checkbox"/>	
Nuisances	Engendre-t-il des déplacements/des trafics	<input checked="" type="checkbox"/>	<input type="checkbox"/>	Des études de trafic ont été faites et ont été validées par le conseil départemental qui a donné un avis favorable le 17 Mai 2018.
	Est-il source de bruit ? Est-il concerné par des nuisances sonores ?	<input type="checkbox"/> <input type="checkbox"/>	<input checked="" type="checkbox"/> <input checked="" type="checkbox"/>	

	<p>Engendre-t-il des odeurs ?</p> <p>Est-il concerné par des nuisances olfactives ?</p>	<input type="checkbox"/>	<input checked="" type="checkbox"/>	
	<p>Engendre-t-il des vibrations ?</p> <p>Est-il concerné par des vibrations ?</p>	<input type="checkbox"/>	<input checked="" type="checkbox"/>	
	<p>Engendre-t-il des émissions lumineuses ?</p> <p>Est-il concerné par des émissions lumineuses ?</p>	<input type="checkbox"/>	<input checked="" type="checkbox"/>	
Emissions	<p>Engendre-t-il des rejets dans l'air ?</p>	<input type="checkbox"/>	<input checked="" type="checkbox"/>	
	<p>Engendre-t-il des rejets liquides ?</p> <p>Si oui, dans quel milieu ?</p>	<input type="checkbox"/>	<input checked="" type="checkbox"/>	
	<p>Engendre-t-il des effluents ?</p>	<input type="checkbox"/>	<input checked="" type="checkbox"/>	
	<p>Engendre-t-il la production de déchets non dangereux, inertes, dangereux ?</p>	<input type="checkbox"/>	<input checked="" type="checkbox"/>	

46

Patrimoine / Cadre de vie / Population	Est-il susceptible de porter atteinte au patrimoine architectural, culturel, archéologique et paysager ?	<input type="checkbox"/>	<input checked="" type="checkbox"/>
	Engendre-t-il des modifications sur les activités humaines (agriculture, sylviculture, urbanisme, aménagements), notamment l'usage du sol?	<input type="checkbox"/>	<input checked="" type="checkbox"/>

6.2 Les incidences du projet Identifiées au 6.1 sont-elles susceptibles d'être cumulées avec d'autres projets existants ou approuvés ?

Oui Non Si oui, décrivez lesquelles :

6.3 Les incidences du projet Identifiées au 6.1 sont-elles susceptibles d'avoir des effets de nature transfrontière ?

Oui Non Si oui, décrivez lesquels :

46

6.4 Description, le cas échéant, des mesures et des caractéristiques du projet destinées à éviter ou réduire les effets négatifs notables du projet sur l'environnement ou la santé humaine (pour plus de précision, il vous est possible de joindre une annexe traitant de ces éléments) :

Le projet ne comporte pas d'effets négatif notable

7. Auto-évaluation (facultatif)

Au regard du formulaire rempli, estimez-vous qu'il est nécessaire que votre projet fasse l'objet d'une évaluation environnementale ou qu'il devrait en être dispensé ? Expliquez pourquoi.

Le projet situe sur la zone AUis qui a été déjà ouverte l'urbanisation.

Au vu de l'ensemble des études faites et jointes à ce présent formulaire. Nous n'estimons qu'une étude environnementale n'est pas nécessaire.

8. Annexes

8.1 Annexes obligatoires

Objet		
1	Document CERFA n°14734 intitulé « informations nominatives relatives au maître d'ouvrage ou pétitionnaire » - non publié ;	<input checked="" type="checkbox"/>
2	Un plan de situation au 1/25 000 ou, à défaut, à une échelle comprise entre 1/16 000 et 1/64 000 (Il peut s'agir d'extraits cartographiques du document d'urbanisme s'il existe) ;	<input checked="" type="checkbox"/>
3	Au minimum, 2 photographies datées de la zone d'implantation, avec une localisation cartographique des prises de vue, l'une devant permettre de situer le projet dans l'environnement proche et l'autre de le situer dans le paysage lointain ;	<input checked="" type="checkbox"/>
4	Un plan du projet <u>ou</u> , pour les travaux, ouvrages ou aménagements visés aux catégories 5° a), 6° b) et c), 7°, 9°, 10°, 11°, 12°, 13°, 22°, 32, 38° ; 43° a) et b) de l'annexe à l'article R. 122-2 du code de l'environnement un projet de tracé ou une enveloppe de tracé ;	<input checked="" type="checkbox"/>
5	Sauf pour les travaux, ouvrages ou aménagements visés aux 5° a), 6° b) et c), 7°, 9°, 10°, 11°, 12°, 13°, 22°, 32, 38° ; 43° a) et b) de l'annexe à l'article R. 122-2 du code de l'environnement : plan des abords du projet (100 mètres au minimum) pouvant prendre la forme de photos aériennes datées et complétées si nécessaire selon les évolutions récentes, à une échelle comprise entre 1/2 000 et 1/5 000. Ce plan devra préciser l'affectation des constructions et terrains avoisinants ainsi que les canaux, plans d'eau et cours d'eau ;	<input checked="" type="checkbox"/>
6	Si le projet est situé dans un site Natura 2000, un plan de situation détaillé du projet par rapport à ce site. Dans les autres cas, une carte permettant de localiser le projet par rapport aux sites Natura 2000 sur lesquels le projet est susceptible d'avoir des effets.	<input checked="" type="checkbox"/>

YG

8.2 Autres annexes volontairement transmises par le maître d'ouvrage ou pétitionnaire

Veillez compléter le tableau ci-joint en indiquant les annexes jointes au présent formulaire d'évaluation, ainsi que les parties auxquelles elles se rattachent

Objet
Plan de RDC afin de voir l'emprise du projet. Plan du sous-sol Email de M. Blanquière donnant un avis favorable à notre projet. Email de M. FRAYE précisant qu'il n'est pas nécessaire de déposer un dossier d'autorisation de défrichement. Email de Maryse BOISCOMMUN - Fillon précisant les dimensions d'accès à la parcelle. Ces accès ont bien été respectés (la bande jaune précise que le projet de la future piste cyclable a bien été prise en compte.

9. Engagement et signature

Je certifie sur l'honneur l'exactitude des renseignements ci-dessus

Fait à Villiers le Bel

le, 19 Novembre 2018

Signature

Insérez votre signature en cliquant sur le cadre ci-dessus

SCI DUCHER
29 rue des neuf arpents
95400 Villiers le Bel
Tél.: 01 39 33 35 29
RCS Pontoise 449 468 206
Au capital de 89 944,00 euros



Vue 01
Août 2018



Vue 02
Août 2018

Photographies de la zone d'implantation

Annexe -3

<p>MAITRE D'OUVRAGE SCI DUCHER Représentée par M. YARAMIS Gabriel 29 Rue des Neufs Arpents 95400 Villiers le Bel Mob: 06 08 06 67 63</p>	<p>SIGNATURE DU MAITRE DE L'OUVRAGE</p> <p>Seuls les Origineaux des Plans, portant la signature du Maître d'Oeuvre, font foi. CE PLAN NE PEUT ÊTRE UTILISÉ COMME DOCUMENT D'EXECUTION</p>	<p>MAITRE D'OEUVRE Cabinet S.K.J.M. architectes 36 rue des Rossignols 95150 TAVERNY skjm.architectes @ gmail.com Mob: 06 24 68 36 25 Tel: 09 50 50 72 34</p>	<table border="1"> <thead> <tr> <th colspan="2">REVISION</th> </tr> <tr> <th>DATE</th> <th>INDICE</th> </tr> </thead> <tbody> <tr> <td>19/11/2019</td> <td>A</td> </tr> <tr> <td> </td> <td> </td> </tr> <tr> <td> </td> <td> </td> </tr> </tbody> </table>	REVISION		DATE	INDICE	19/11/2019	A					<p>DOSSIER</p> <p>AN</p>	<p>PROJET D'UN ENSEMBLE COMPORTANT 2 Salles de réception polyvalentes ESPACE SEMIRAMIS Lieu dit : LA SAPINIÈRE 95 140 GARGES LES GONESSE</p>	<p>PAGE 3A ECHELLE DATE 1^{ère} DIFFUSION 19/11/2018</p>
REVISION																
DATE	INDICE															
19/11/2019	A															

ESPACE SEMIRAMIS

PROJET D'UN ENSEMBLE COMPORTANT
2 Salles de Réception Polyvalentes

LIEU DIT:
LA SAPINIÈRE
95140 - GARGES LES GONESSE

Départementale 84A

MAITRE D'OUVRAGE
Représenté par:
M. YARAMIS Gabriel
06 08 06 67 63

SCI
DUCHER

29 Rue des Neufs Arpens
95400 VILLIERS LE BEL
mobile: 06 08 06 67 63
i.yaramis@ducher-promotion.com

MAITRE D'OEUVRE
S17834



Cabinet
S K J M
Architectes

36 rue des Rossignols
95150 TAVERNY
mobile: 06 24 68 36 25
skjm.architectes@gmail.com

BET STRUCTURES IESI	M. Bernard MUGAT 77000 MELUN	11bis Rue Félix POYEZ 77000 MELUN	06 11 99 08 15 bernard.mugat@wonadoo.fr
Bureau de CONTROLE ALPE CONTROLE	M. Fabien RIGAULT 92700 COLOMBES	46 avenue Kléber 92700 COLOMBES	07 85 59 66 03 frigault@alpes-contrôles.fr
ETUDES FLUIDES et ACCOUSTIQUE ADNE	M. Dris SAKAMI 85000 LA ROCHE - SUR YON	10 Rue Benjamin FRANKLIN 85000 LA ROCHE - SUR YON	06 64 65 69 47 dsakami@adne-ingenerie.com
ETUDES THERMIQUES et RT 2012 LE BUREAU VERT	M. Hicham OUAHINI 35000 RENNES	11 RUE Jean LE HO 35000 RENNES	06 27 33 97 71 contact@le-bureau-vert.com

PLAN n° 108^A

Bâtiments A et B


PC ANNEXE - 2


PLAN du
Sous - sol

1ère Diffusion: 26/02/2018
Dernière Révision: 15/07/2018
Echelle: 1/500 et 1/1300

CE PLAN NE PEUT ETRE UTILISE COMME DOCUMENT D'EXECUTION

Indice	DATE	REVISION
A	05 / 08 / 18	Mise à jour générale suite réunion en Mairie du 28/07/18

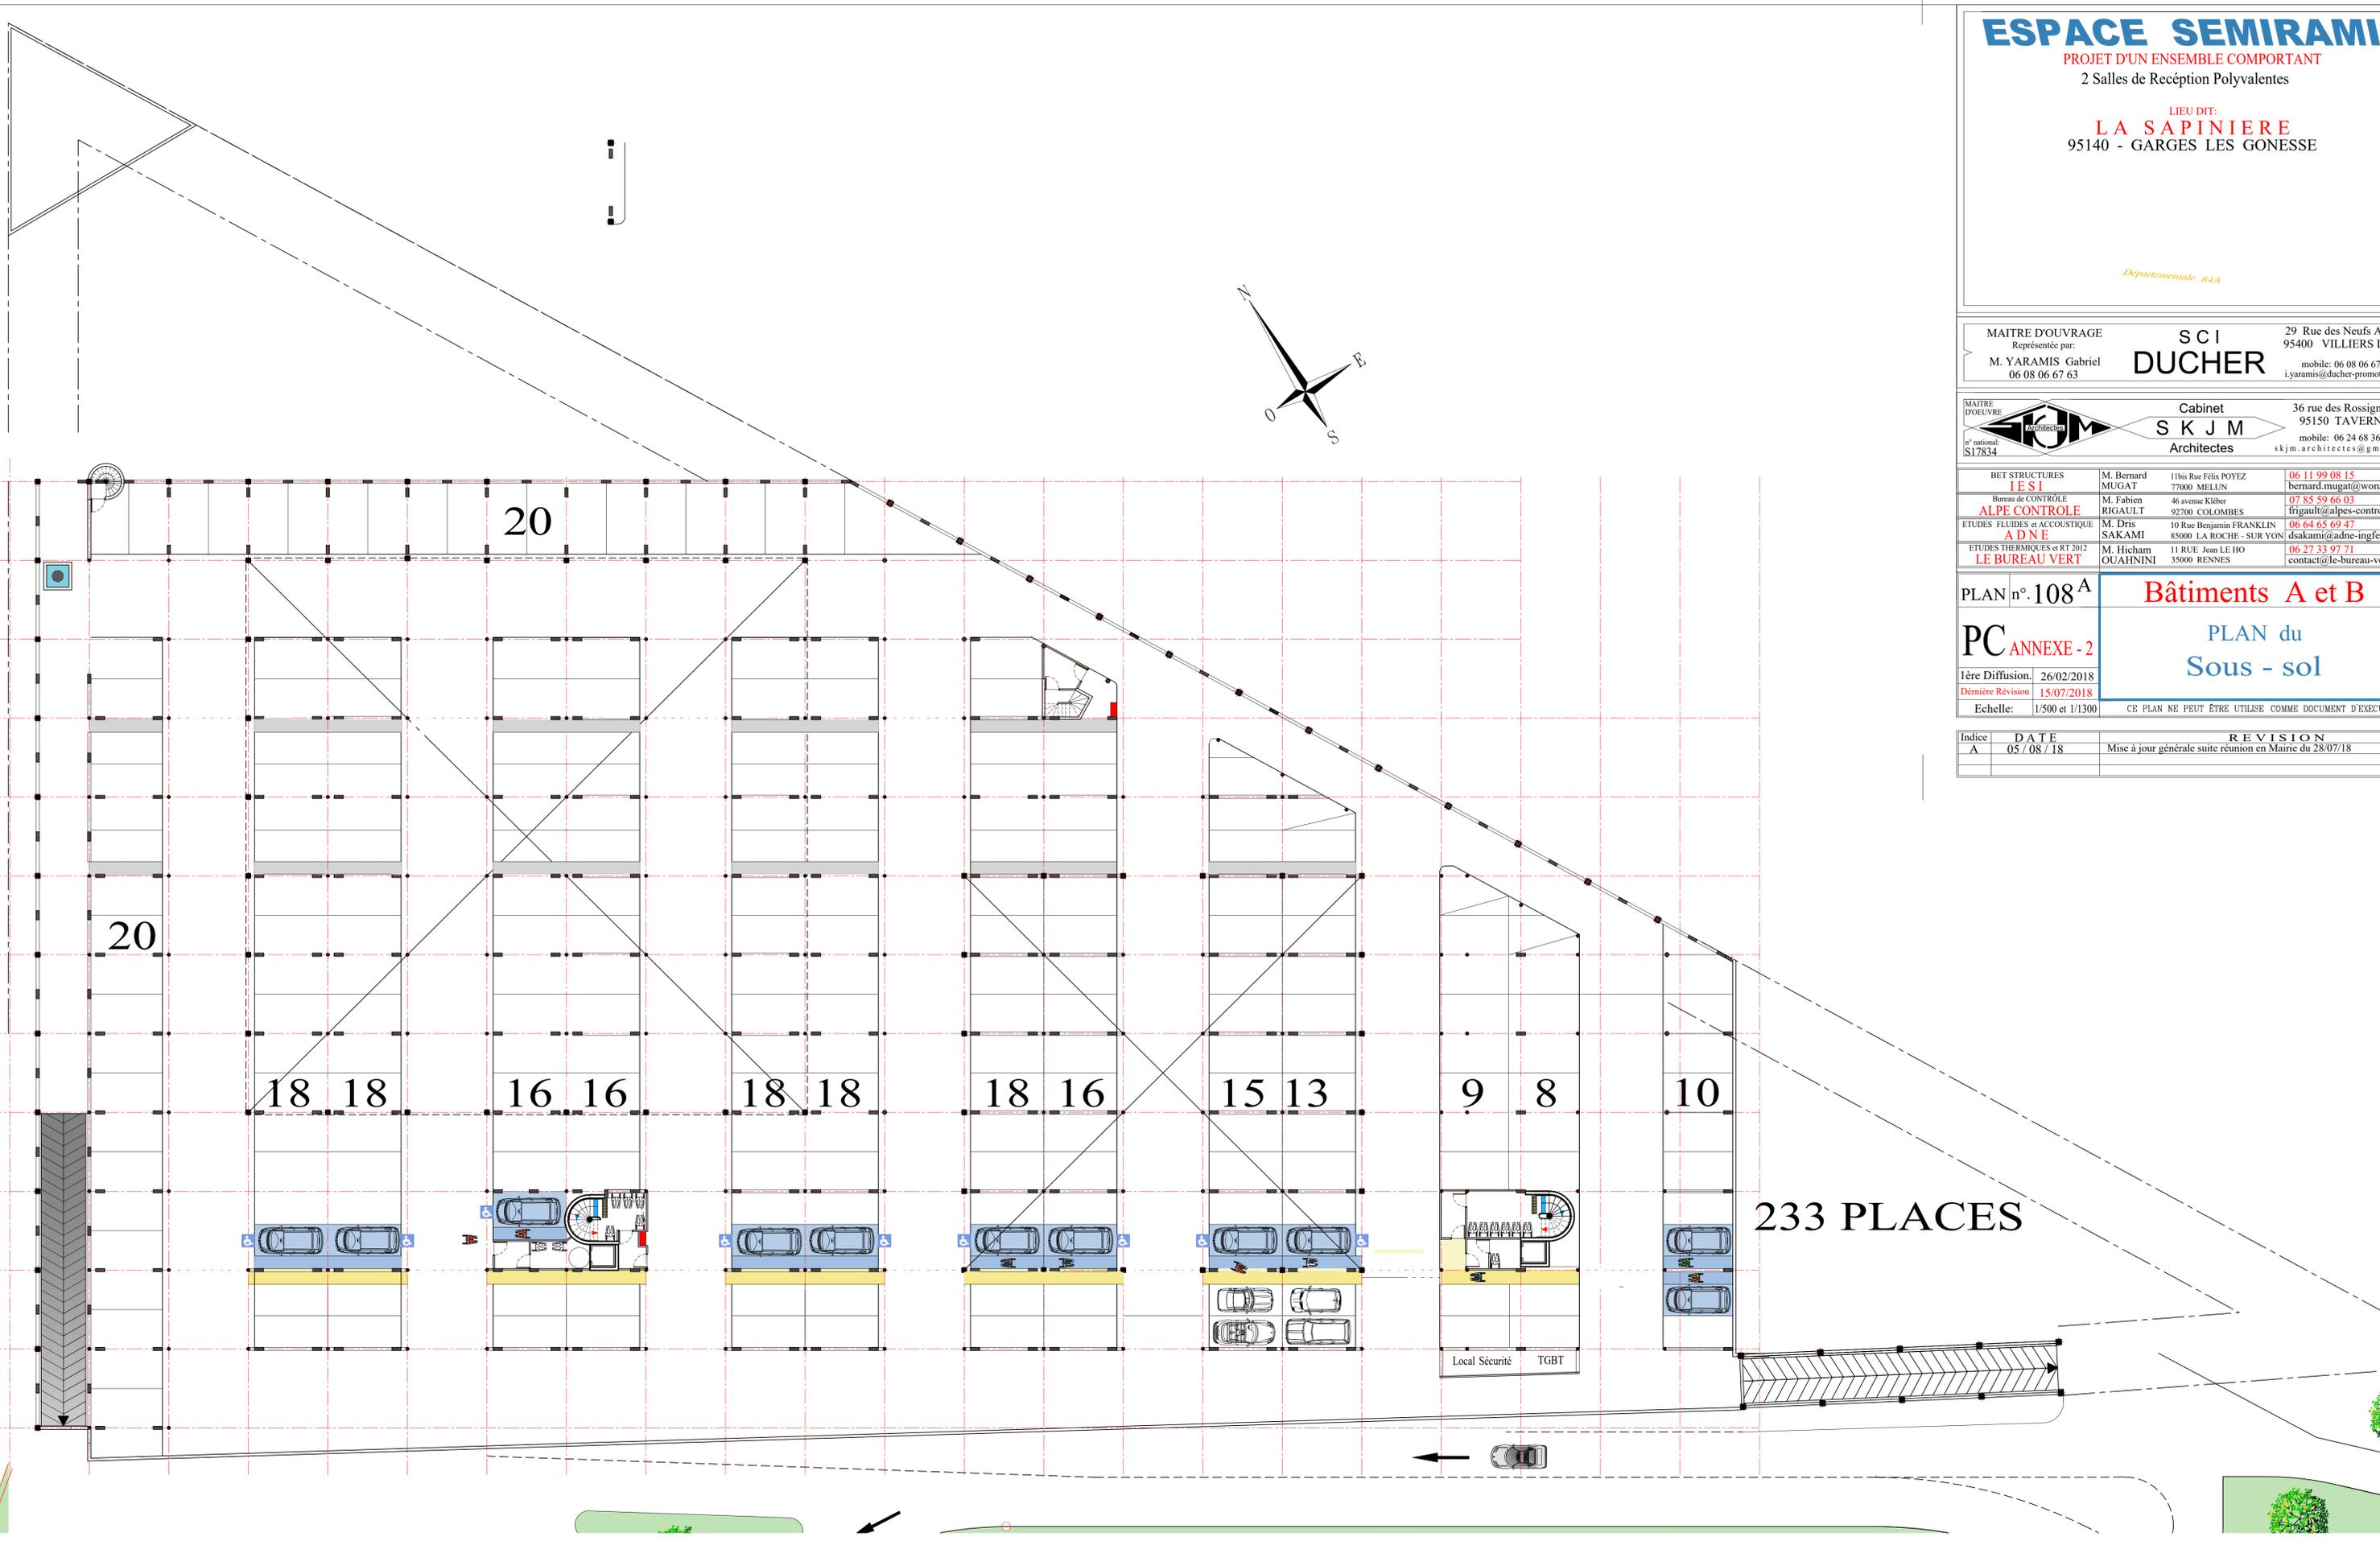

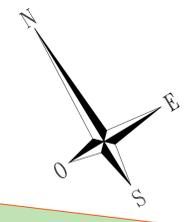

9337
60% 6465
40% 3734
20% 1867

ESPACE SEMIRAMIS

PROJET D'UN ENSEMBLE COMPORTANT

2 Salles de Réception Polyvalentes

LIEU DIT:
LA SAPINIÈRE
95140 - GARGES LES GONESSE

MAITRE D'OUVRAGE
Représenté par:
M. YARAMIS Gabriel
06 08 06 67 63

SCI DUCHER

29 Rue des Neufs Arpens
95400 VILLIERS LE BEL
mobile: 06 08 06 67 63
i.yaramis@ducher-promotion.com

MAITRE D'OEUVRE
n° national: S17834

SKJM
Architectes

Cabinet
S K J M
Architectes

36 rue des Rossignols
95150 TAVERNY
mobile: 06 24 68 36 25
skjm.architectes@gmail.com

BET STRUCTURES IESI	M. Bernard MUGAT 77000 MELUN	11bis Rue Félix POYEZ 77000 MELUN	06 11 99 08 15 bernard.mugat@wonadoo.fr
Bureau de CONTROLE ALPE CONTROLE	M. Fabien RIGAUT 92700 COLOMBES	46 avenue Kléber 92700 COLOMBES	07 85 59 66 03 frigault@alpes-contrôles.fr
ETUDES FLUIDES et ACCOUSTIQUE ADNE	M. Dris SAKAMI 85000 LA ROCHE - SUR YON	10 Rue Benjamin FRANKLIN 85000 LA ROCHE - SUR YON	06 64 65 69 47 dsakami@adne-ingenierie.com
ETUDES THERMIQUES et RT 2012 LE BUREAU VERT	M. Hicham OUAHINI 35000 RENNES	11 RUE Jean LE HO 35000 RENNES	06 27 33 97 71 contact@le-bureau-vert.com

PLAN n° 108^B **Bâtiments A et B**

PC ANNEXE - 2
PLAN du
REZ-de-CHAUSSEE

Ière Diffusion: 26/02/2018
Dernière Révision: 15/07/2018
Echelle: 1/500 et 1/1300

Indice	DATE	REVISION
A	05 / 08 / 18	Mise à jour générale suite réunion en Mairie du 28/07/18
B	15 / 11 / 18	Nouveau projet établi suiv. les annotations de la commune.

930 m²

300 m²

780 m²

300 m²

A B C D E F G * H I J K L M N O * P Q R S T U V W X

1 2 3 4 5 6 7 8 9 10 11 12 13




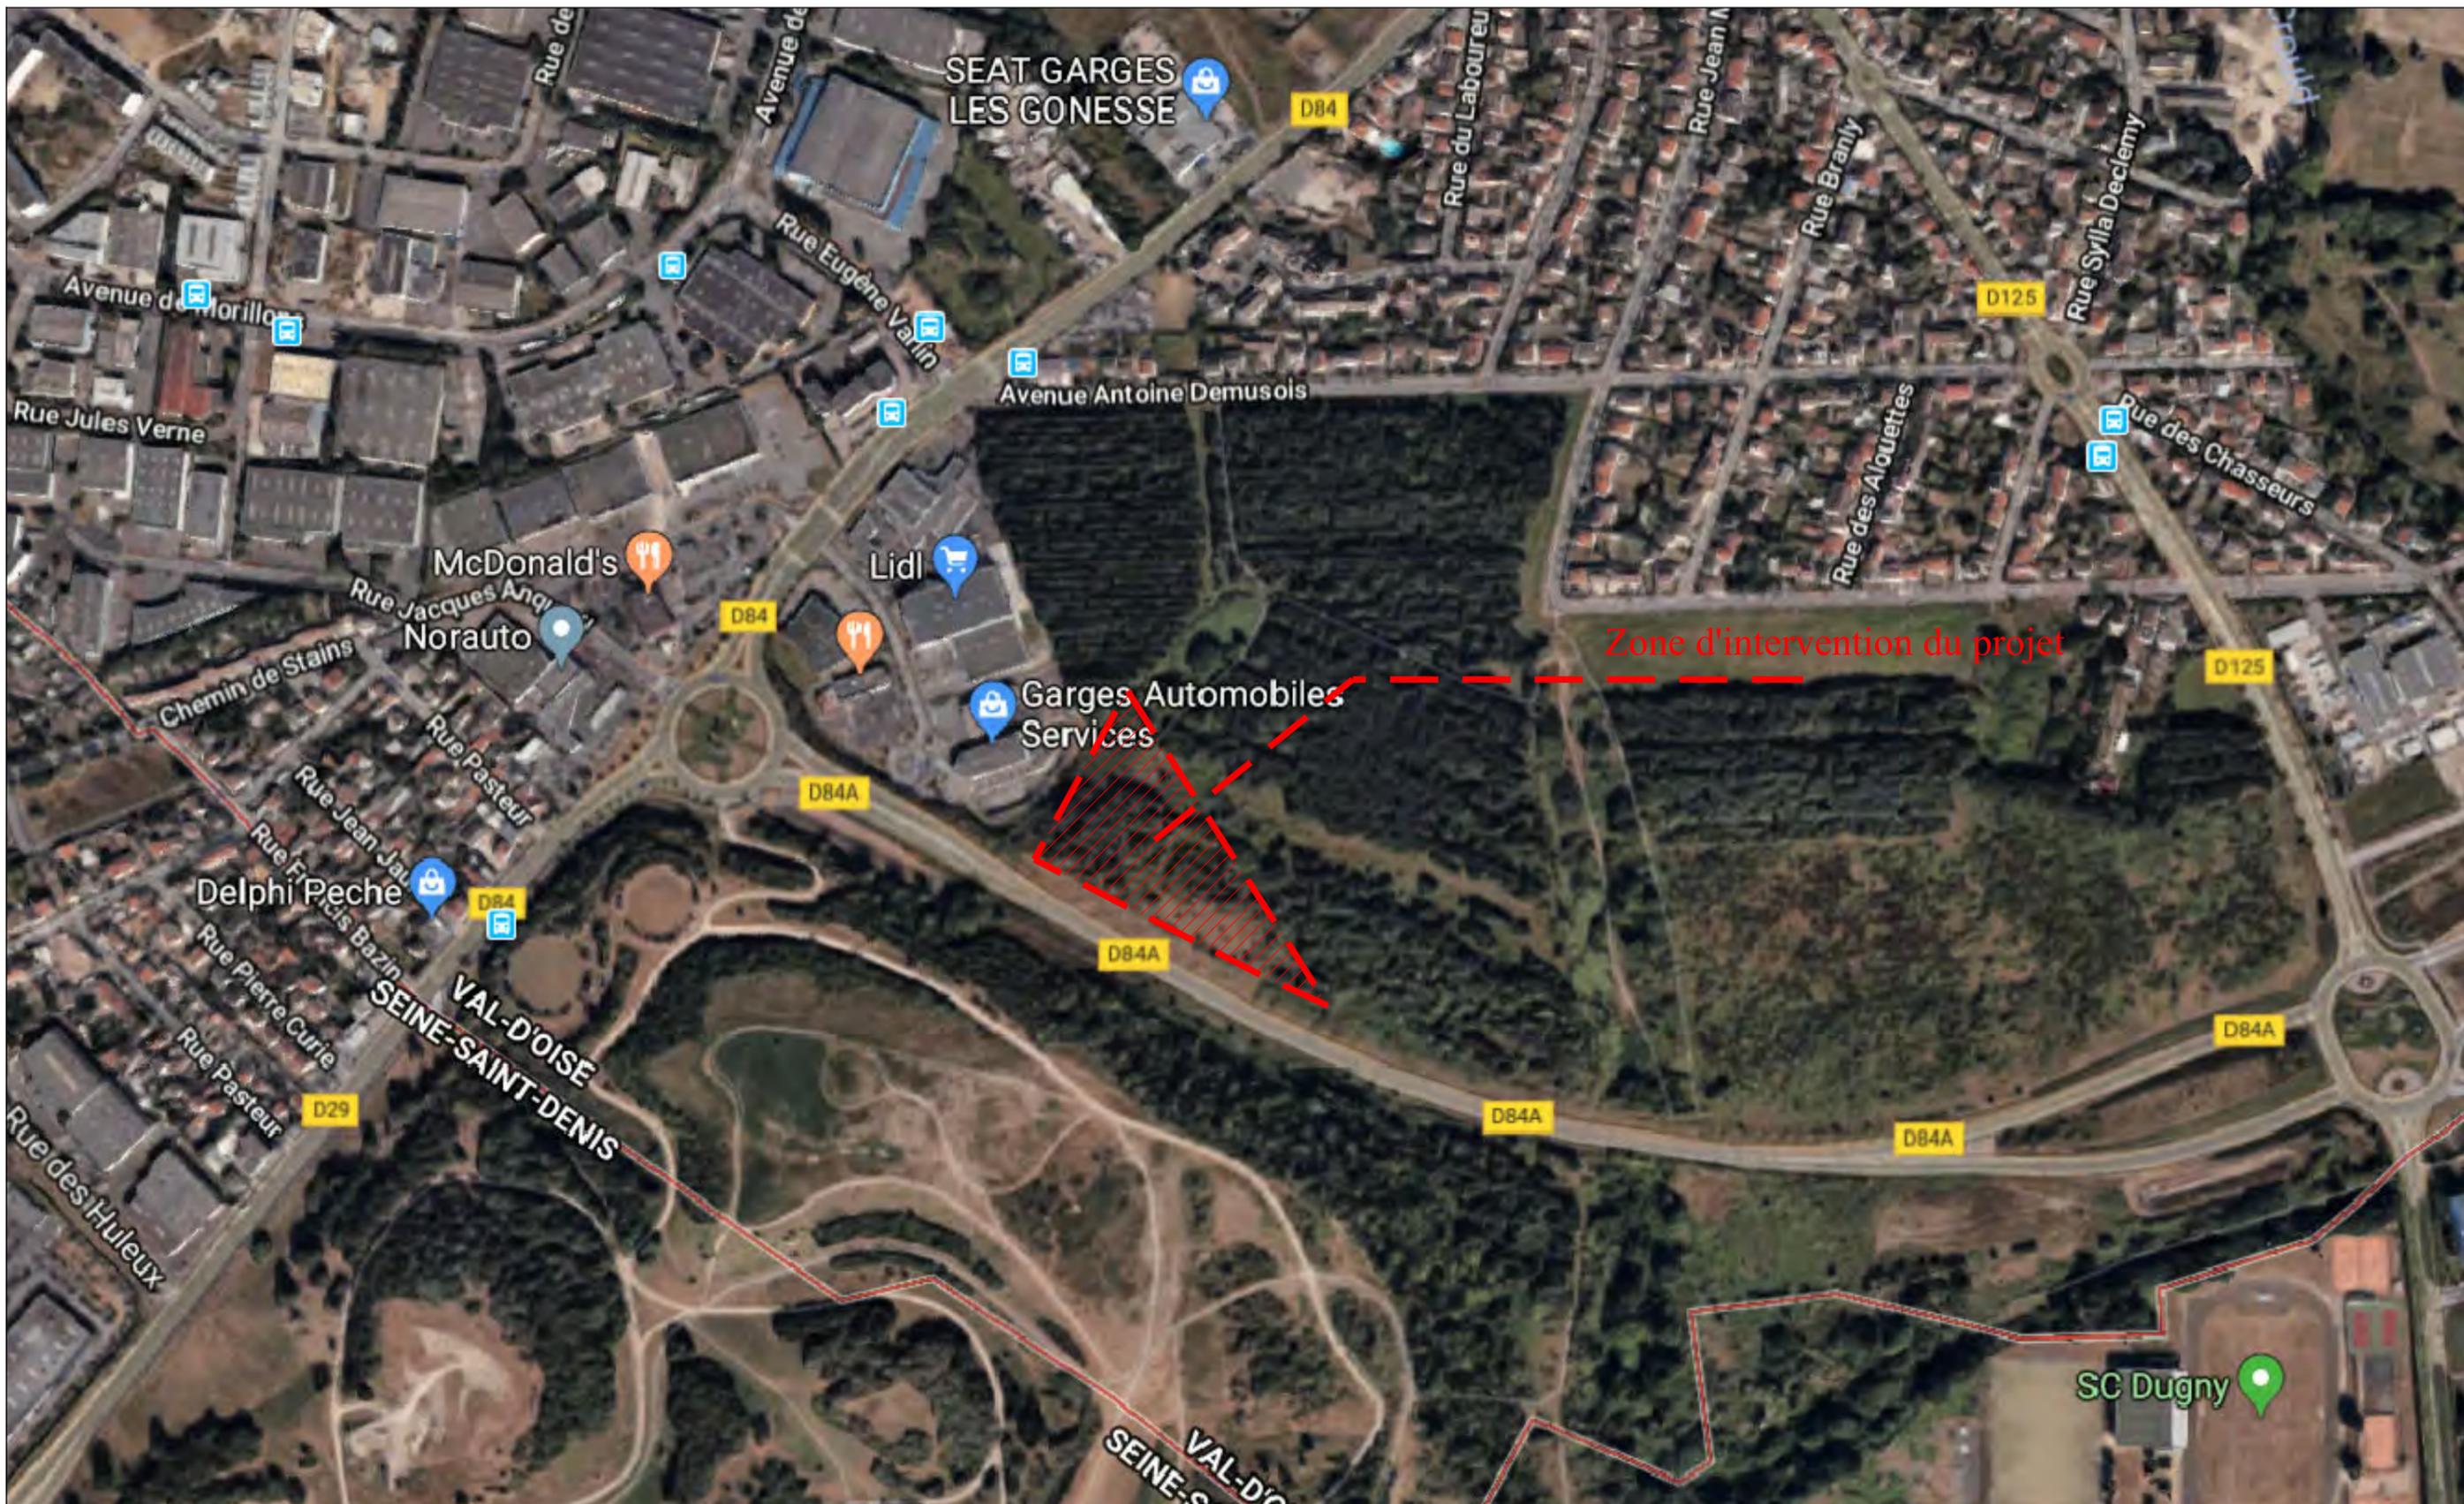


Photo aérienne de la zone d'implantation

Annexe -5

<p>MAITRE D'OUVRAGE SCI DUCHER Représentée par M. YARAMIS Gabriel 29 Rue des Neufs Arpens 95400 Villiers le Bel Mob: 06 08 06 67 63</p>	<p>SIGNATURE DU MAITRE DE L'OUVRAGE</p> <p>Seuls les Origineux des Plans, portant la signature du Maître d'Oeuvre, font foi. CE PLAN NE PEUT ÊTRE UTILISÉ COMME DOCUMENT D'EXECUTION</p>	<p>MAITRE D'OEUVRE Cabinet S.K.J.M. architectes 36 rue des Rossignols 95150 TAVERNY skjm.architectes @ gmail.com Mob: 06 24 68 36 25 Tel: 09 50 50 72 34</p>	<table border="1"> <thead> <tr> <th colspan="2">REVISION</th> </tr> <tr> <th>DATE</th> <th>INDICE</th> </tr> </thead> <tbody> <tr> <td>19/11/2018</td> <td>A</td> </tr> <tr> <td> </td> <td> </td> </tr> <tr> <td> </td> <td> </td> </tr> </tbody> </table>	REVISION		DATE	INDICE	19/11/2018	A					<p>DOSSIER</p> <p>AN</p>	<p>PROJET D'UN ENSEMBLE COMPORTANT 2 Salles de réception polyvalentes ESPACE SEMIRAMIS Lieu dit : LA SAPINIERE 95 140 GARGES LES GONESSE</p>	<p>PAGE 4A</p> <p>ECHELLE</p> <p>DATE 1^{ère} DIFFUSION 19/11/2018</p>
REVISION																
DATE	INDICE															
19/11/2018	A															

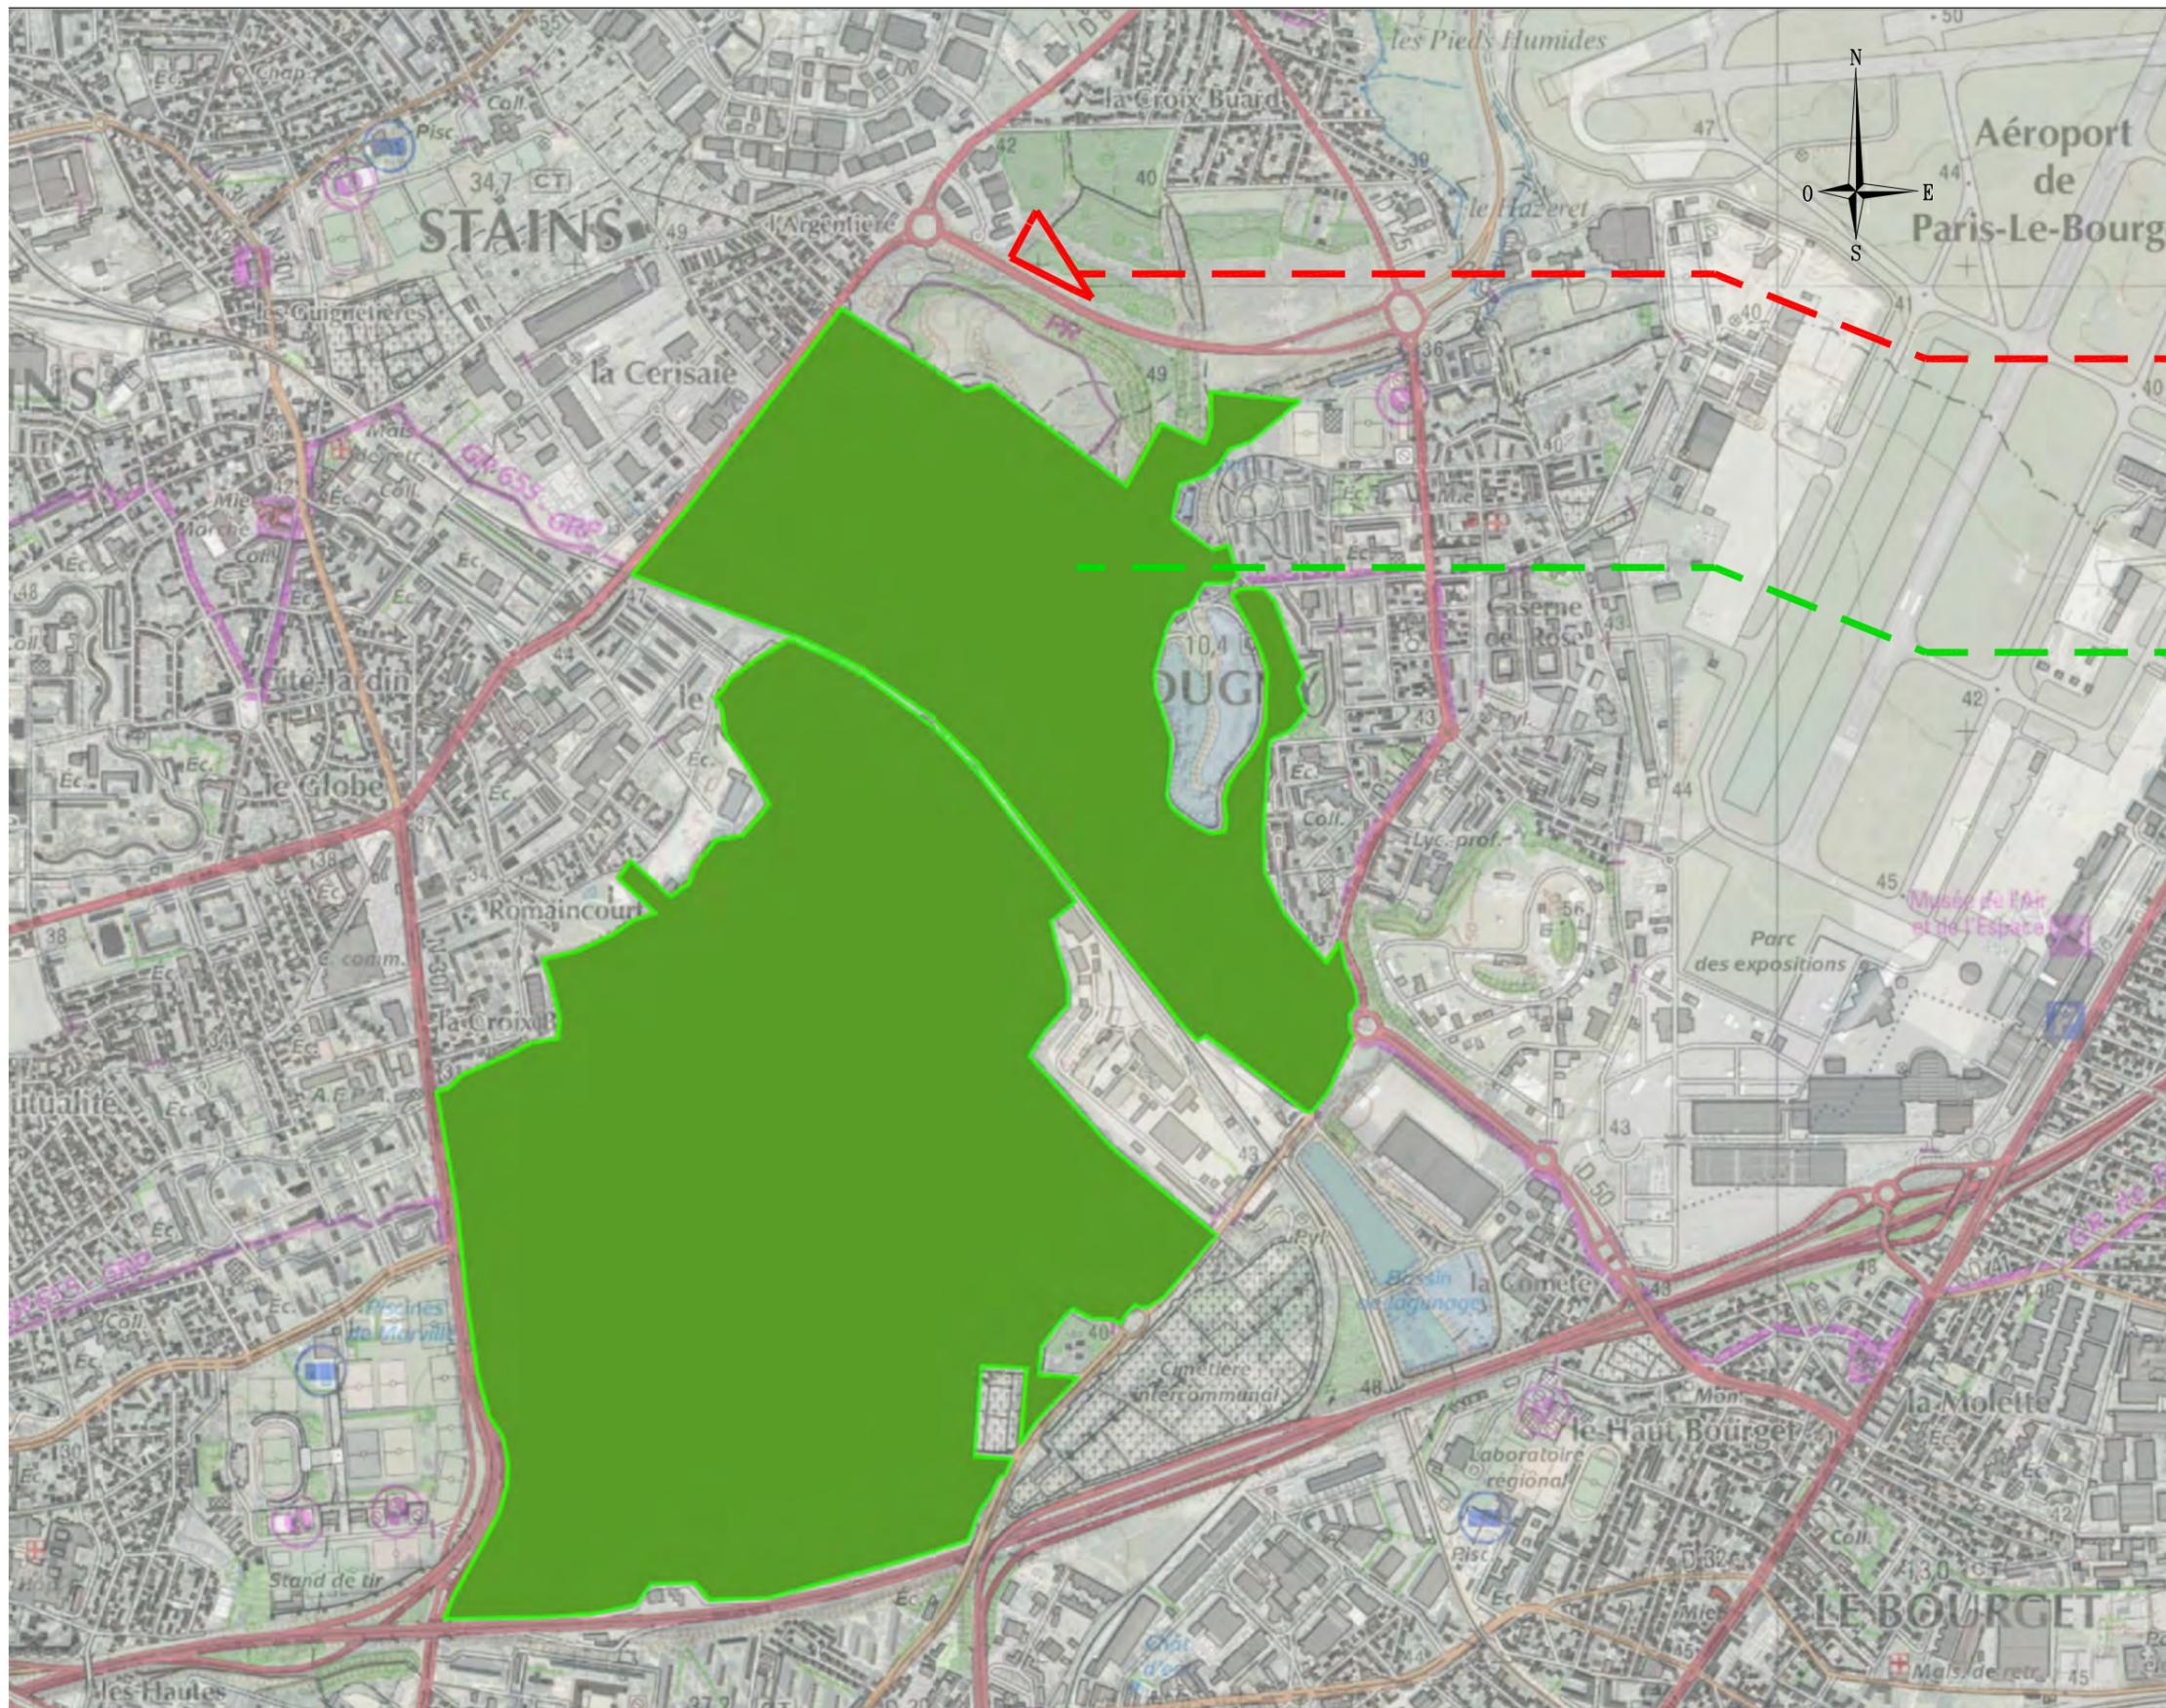

Zone d'intervention du projet

Site Natura 2000

Zone d'implantation par rapport à la Zone Natura 2000

Annexe -6

<p>MAITRE D'OUVRAGE SCI DUCHER Représentée par M. YARAMIS Gabriel 29 Rue des Neufs Arpens 95400 Villiers le Bel Mob: 06 08 06 67 63</p>	<p>SIGNATURE DU MAITRE DE L'OUVRAGE</p> <p>Seuls les Origineaux des Plans portant la signature du Maître d'Oeuvre, font foi. CE PLAN NE PEUT ÊTRE UTILISÉ COMME DOCUMENT D'EXECUTION</p>	<p>MAITRE D'OEUVRE Cabinet S.K.J.M. architectes 36 rue des Rossignols 95150 TAVERNY skjm.architectes @ gmail.com Mob: 06 24 68 36 25 Tel: 09 50 50 72 34</p>	<table border="1"> <thead> <tr> <th>REVISION</th> <th>DATE</th> <th>INDICE</th> </tr> </thead> <tbody> <tr> <td></td> <td>19/11/2018</td> <td>A</td> </tr> <tr> <td></td> <td></td> <td></td> </tr> <tr> <td></td> <td></td> <td></td> </tr> </tbody> </table>	REVISION	DATE	INDICE		19/11/2018	A							<p>DOSSIER</p> <h1>AN</h1>	<p>PROJET D'UN ENSEMBLE COMPORTANT 2 Salles de réception polyvalentes ESPACE SEMIRAMIS Lieu dit : LA SAPINIERE 95 140 GARGES LES GONESSE</p>	<p>PAGE 5A ECHELLE DATE 1^{ère} DIFFUSION 19/11/2018</p>
REVISION	DATE	INDICE																
	19/11/2018	A																