

Demande d'examen au cas par cas préalable à la réalisation éventuelle d'une évaluation environnementale

Article R. 122-3 du code de l'environnement

*Ce formulaire sera publié sur le site internet de l'autorité environnementale
Avant de remplir cette demande, lire attentivement la notice explicative*

Cadre réservé à l'autorité environnementale		
Date de réception :	Dossier complet le :	N° d'enregistrement :
09/12/2022	21/12/2022	F01122P0253

1. Intitulé du projet

LOT 2 A ZAC DES GROUES SECTEUR HANRIOT ARAGO

2. Identification du (ou des) maître(s) d'ouvrage ou du (ou des) pétitionnaire(s)

2.1 Personne physique

Nom Prénom

2.2 Personne morale

Dénomination ou raison sociale

Nom, prénom et qualité de la personne habilitée à représenter la personne morale

RCS / SIRET Forme juridique

Joignez à votre demande l'annexe obligatoire n°1

3. Catégorie(s) applicable(s) du tableau des seuils et critères annexé à l'article R. 122-2 du code de l'environnement et dimensionnement correspondant du projet

N° de catégorie et sous-catégorie	Caractéristiques du projet au regard des seuils et critères de la catégorie <i>(Préciser les éventuelles rubriques issues d'autres nomenclatures (ICPE, IOTA, etc.))</i>
39 TRAVAUX, CONSTRUCTIONS ET OPERATIONS D'AMENAGEMENT	a) TRAVAUX DE CONSTRUCTION QUI CREENT UNE SURFACE DE PLANCHER AU SENS DE L'ARTICLE R111.22 SUPERIEURE OU EGALE A 10 000M ²

4. Caractéristiques générales du projet

Doivent être annexées au présent formulaire les pièces énoncées à la rubrique 8.1 du formulaire

4.1 Nature du projet, y compris les éventuels travaux de démolition

Dans le cadre de la ZAC DES GROUES, construction sur le lot 2A d'un ensemble immobilier composé de 4 cages (E5, E6, E7, E8) d'épannelage différents.

Le parking situé sur 1 niveau de sous-sol développe 92 places de parkings.

Le programme comporte :

- Un socle d'activités situé au RDC et ponctuellement sur R+1 de 1 783m² de SDP.
- 132 logements répartis comme suit 31% social, 10% LLI, 10% BRS et 49% accession libre.
- Les différents catégories de logements seront mixés indifféremment dans les 4 cages à l'exception du E5 dédié à 100% au logement social.
- 286m² de locaux vélos situés en RDC du programme

4.2 Objectifs du projet

Le projet de construction s'inscrit dans le cadre de la ZAC DES GROUES et dans l'OIN NANTERRE LA GARENNE
Il participe à la requalification du site initialement dédiée à des activités diversifiées.

4.3 Décrivez sommairement le projet

4.3.1 dans sa phase travaux

Le projet sera réalisé en une seule phase.

La durée des travaux se fera sur une durée de 36 mois et leur réalisation respectera la charte des chantiers à faible nuisance imposée dans le cadre de la ZAC.

4.3.2 dans sa phase d'exploitation

Les logements sociaux seront gérés par l'opérateur social SEQUENS
Les activités seront gérées par un opérateur dédié.

Utilisation d'énergies renouvelables :

Les bâtiments seront raccordés au réseau Enertherm. En complément, un champ de panneaux photovoltaïques d'une surface de 135 m² (54 panneaux type Sun power Maexeon Wc) sera installé sur la toiture du bâtiment E7 (auto consommation).

La production installée sera de 18880 KWh/an.

4.4 A quelle(s) procédure(s) administrative(s) d'autorisation le projet a-t-il été ou sera-t-il soumis ?

La décision de l'autorité environnementale devra être jointe au(x) dossier(s) d'autorisation(s).
Le projet devra respecter le dossier de permis de construire et le PLU de la Ville de Nanterre.

4.5 Dimensions et caractéristiques du projet et superficie globale de l'opération - préciser les unités de mesure utilisées

Grandeurs caractéristiques	Valeur(s)
Emprise du terrain	3 078m ²
Surface de plancher construite logements	9 197m ² (132 logements)
Surface de plancher construite activités	1 783m ²
Nombre de places de parkings.	92 places
Espaces Verts	379m ²

4.6 Localisation du projet

Adresse et commune(s)
d'implantation

Rue François Hanriot/François Arago

Coordonnées géographiques¹

Long. 2 ° 13 ' 39 " E Lat. 48 ° 54 ' 10 " N

Pour les catégories 5° a), 6° a), b) et c), 7° a), b) 9° a), b), c), d), 10°, 11° a) b), 12°, 13°, 22°, 32°, 34°, 38° ; 43° a), b) de l'annexe à l'article R. 122-2 du code de l'environnement :

Point de départ :

Long. ___ ° ___ ' ___ " Lat. ___ ° ___ ' ___ "

Point d'arrivée :

Long. ___ ° ___ ' ___ " Lat. ___ ° ___ ' ___ "

Communes traversées :

Joignez à votre demande les annexes n° 2 à 6

4.7 S'agit-il d'une modification/extension d'une installation ou d'un ouvrage existant ?

Oui

Non

4.7.1 Si oui, cette installation ou cet ouvrage a-t-il fait l'objet d'une évaluation environnementale ?

Oui

Non

4.7.2 Si oui, décrivez sommairement les différentes composantes de votre projet et indiquez à quelle date il a été autorisé ?

¹ Pour l'outre-mer, voir notice explicative

5. Sensibilité environnementale de la zone d'implantation envisagée

Afin de réunir les informations nécessaires pour remplir le tableau ci-dessous, vous pouvez vous rapprocher des services instructeurs, et vous référer notamment à l'outil de cartographie interactive CARMEN, disponible sur le site de chaque direction régionale.

Le site Internet du ministère en charge de l'environnement vous propose, dans la rubrique concernant la demande de cas par cas, la liste des sites Internet où trouver les données environnementales par région utiles pour remplir le formulaire.

Le projet se situe-t-il :	Où	Non	Lequel/Laquelle ?
Dans une zone naturelle d'intérêt écologique, faunistique et floristique de type I ou II (ZNIEFF) ?	<input type="checkbox"/>	<input checked="" type="checkbox"/>	La zone de notre projet se situe à 1.5km de la ZNIEFF de type 1 "Berges de Seine de Nanterre" et à 2.5km au Nord-Est de la ZNIEFF "Bois de Boulogne".
En zone de montagne ?	<input type="checkbox"/>	<input checked="" type="checkbox"/>	
Dans une zone couverte par un arrêté de protection de biotope ?	<input type="checkbox"/>	<input checked="" type="checkbox"/>	
Sur le territoire d'une commune littorale ?	<input type="checkbox"/>	<input checked="" type="checkbox"/>	
Dans un parc national, un parc naturel marin, une réserve naturelle (nationale ou régionale), une zone de conservation halieutique ou un parc naturel régional ?	<input type="checkbox"/>	<input checked="" type="checkbox"/>	
Sur un territoire couvert par un plan de prévention du bruit, arrêté ou le cas échéant, en cours d'élaboration ?	<input type="checkbox"/>	<input checked="" type="checkbox"/>	
Dans un bien inscrit au patrimoine mondial ou sa zone tampon, un monument historique ou ses abords ou un site patrimonial remarquable ?	<input type="checkbox"/>	<input checked="" type="checkbox"/>	
Dans une zone humide ayant fait l'objet d'une délimitation ?	<input type="checkbox"/>	<input checked="" type="checkbox"/>	

Dans une commune couverte par un plan de prévention des risques naturels prévisibles (PPRN) ou par un plan de prévention des risques technologiques (PPRT) ? Si oui, est-il prescrit ou approuvé ?	<input checked="" type="checkbox"/>	<input type="checkbox"/>	
Dans un site ou sur des sols pollués ?	<input checked="" type="checkbox"/>	<input type="checkbox"/>	
Dans une zone de répartition des eaux ?	<input type="checkbox"/>	<input checked="" type="checkbox"/>	
Dans un périmètre de protection rapprochée d'un captage d'eau destiné à la consommation humaine ou d'eau minérale naturelle ?	<input type="checkbox"/>	<input checked="" type="checkbox"/>	
Dans un site inscrit ?	<input type="checkbox"/>	<input checked="" type="checkbox"/>	
Le projet se situe-t-il, dans ou à proximité :	Oui	Non	Lequel et à quelle distance ?
D'un site Natura 2000 ?	<input type="checkbox"/>	<input checked="" type="checkbox"/>	Le site NATURA le plus proche est un des ilots des sites de la Seine Saint Denis, zone de protection spéciale de la Directive Oiseaux (30ha) qui se situe à une dizaine de km au Nord est du périmètre de la ZAC.
D'un site classé ?	<input type="checkbox"/>	<input checked="" type="checkbox"/>	

6. Caractéristiques de l'impact potentiel du projet sur l'environnement et la santé humaine au vu des informations disponibles

6.1 Le projet envisagé est-il susceptible d'avoir les incidences notables suivantes ?

Veillez compléter le tableau suivant :

Incidences potentielles		Oui	Non	De quelle nature ? De quelle importance ? Appréciez sommairement l'impact potentiel
Ressources	Engendre-t-il des prélèvements d'eau ? Si oui, dans quel milieu ?	<input type="checkbox"/>	<input checked="" type="checkbox"/>	
	Impliquera-t-il des drainages / ou des modifications prévisibles des masses d'eau souterraines ?	<input type="checkbox"/>	<input checked="" type="checkbox"/>	
	Est-il excédentaire en matériaux ?	<input checked="" type="checkbox"/>	<input type="checkbox"/>	Construction d'un niveau d'infrastructure engendrant des travaux de terrassements et d'évacuation des terres. Dans le cadre de la gestion de la pollution, un BE spécialisé sera nommé pour suivre la gestion des terres.
	Est-il déficitaire en matériaux ? Si oui, utilise-t-il les ressources naturelles du sol ou du sous-sol ?	<input type="checkbox"/>	<input checked="" type="checkbox"/>	
Milieu naturel	Est-il susceptible d'entraîner des perturbations, des dégradations, des destructions de la biodiversité existante : faune, flore, habitats, continuités écologiques ?	<input type="checkbox"/>	<input checked="" type="checkbox"/>	
	Si le projet est situé dans ou à proximité d'un site Natura 2000, est-il susceptible d'avoir un impact sur un habitat / une espèce inscrit(e) au Formulaire Standard de Données du site ?	<input type="checkbox"/>	<input checked="" type="checkbox"/>	

	Est-il susceptible d'avoir des incidences sur les autres zones à sensibilité particulière énumérées au 5.2 du présent formulaire ?	<input type="checkbox"/>	<input checked="" type="checkbox"/>	
	Engendre-t-il la consommation d'espaces naturels, agricoles, forestiers, maritimes ?	<input type="checkbox"/>	<input checked="" type="checkbox"/>	
Risques	Est-il concerné par des risques technologiques ?	<input type="checkbox"/>	<input checked="" type="checkbox"/>	
	Est-il concerné par des risques naturels ?	<input checked="" type="checkbox"/>	<input type="checkbox"/>	
	Engendre-t-il des risques sanitaires ?	<input type="checkbox"/>	<input checked="" type="checkbox"/>	
	Est-il concerné par des risques sanitaires ?	<input type="checkbox"/>	<input checked="" type="checkbox"/>	
Nuisances	Engendre-t-il des déplacements/des trafics	<input type="checkbox"/>	<input checked="" type="checkbox"/>	
	Est-il source de bruit ?	<input type="checkbox"/>	<input checked="" type="checkbox"/>	à l'exception de la phase construction, il n'est pas source de bruit. La zone est considérée comme une zone d'ambiance sonore modérée compte tenu de l'éloignement des infrastructures.
	Est-il concerné par des nuisances sonores ?	<input checked="" type="checkbox"/>	<input type="checkbox"/>	

	<p>Engendre-t-il des odeurs ?</p> <p>Est-il concerné par des nuisances olfactives ?</p>	<input type="checkbox"/>	<input checked="" type="checkbox"/>	
	<p>Engendre-t-il des vibrations ?</p> <p>Est-il concerné par des vibrations ?</p>	<input type="checkbox"/>	<input checked="" type="checkbox"/>	
	<p>Engendre-t-il des émissions lumineuses ?</p> <p>Est-il concerné par des émissions lumineuses ?</p>	<input type="checkbox"/>	<input checked="" type="checkbox"/>	
Emissions	<p>Engendre-t-il des rejets dans l'air ?</p>	<input type="checkbox"/>	<input checked="" type="checkbox"/>	
	<p>Engendre-t-il des rejets liquides ?</p> <p>Si oui, dans quel milieu ?</p>	<input type="checkbox"/>	<input checked="" type="checkbox"/>	
	<p>Engendre-t-il des effluents ?</p>	<input type="checkbox"/>	<input checked="" type="checkbox"/>	
	<p>Engendre-t-il la production de déchets non dangereux, inertes, dangereux ?</p>	<input type="checkbox"/>	<input checked="" type="checkbox"/>	

Patrimoine / Cadre de vie / Population	Est-il susceptible de porter atteinte au patrimoine architectural, culturel, archéologique et paysager ?	<input type="checkbox"/>	<input checked="" type="checkbox"/>	
	Engendre-t-il des modifications sur les activités humaines (agriculture, sylviculture, urbanisme, aménagements), notamment l'usage du sol ?	<input checked="" type="checkbox"/>	<input type="checkbox"/>	Le projet contribue à la mutation d'un quartier dans le cadre de la ZAC DES GROUES.

6.2 Les incidences du projet identifiées au 6.1 sont-elles susceptibles d'être cumulées avec d'autres projets existants ou approuvés ?

Oui Non Si oui, décrivez lesquelles :

6.3 Les incidences du projet identifiées au 6.1 sont-elles susceptibles d'avoir des effets de nature transfrontière ?

Oui Non Si oui, décrivez lesquels :

6.4 Description, le cas échéant, des mesures et des caractéristiques du projet destinées à éviter ou réduire les effets négatifs notables du projet sur l'environnement ou la santé humaine (pour plus de précision, il vous est possible de joindre une annexe traitant de ces éléments) :

7. Auto-évaluation (facultatif)

Au regard du formulaire rempli, estimez-vous qu'il est nécessaire que votre projet fasse l'objet d'une évaluation environnementale ou qu'il devrait en être dispensé ? Expliquez pourquoi.

Ce projet s'inscrit dans le cadre plus vaste de l'OIN NANTERRE LA GARENNE et de la ZAC DES GROUES qui a fait l'objet d'une étude d'impact.

Le projet respecte l'ensemble des documents organiques de la ZAC et notamment celles du CPEDD afin de limiter ses impacts. Au regard de ces éléments, nous sollicitons une dispense pour notre projet.

8. Annexes

8.1 Annexes obligatoires

Objet		
1	Document CERFA n°14734 intitulé « informations nominatives relatives au maître d'ouvrage ou pétitionnaire » - non publié ;	<input checked="" type="checkbox"/>
2	Un plan de situation au 1/25 000 ou, à défaut, à une échelle comprise entre 1/16 000 et 1/64 000 (Il peut s'agir d'extraits cartographiques du document d'urbanisme s'il existe) ;	<input checked="" type="checkbox"/>
3	Au minimum, 2 photographies datées de la zone d'implantation, avec une localisation cartographique des prises de vue, l'une devant permettre de situer le projet dans l'environnement proche et l'autre de le situer dans le paysage lointain ;	<input checked="" type="checkbox"/>
4	Un plan du projet <u>ou</u> , pour les travaux, ouvrages ou aménagements visés aux catégories 5° a), 6°a), b) et c), 7°a), b), 9°a), b), c), d), 10°, 11°a), b), 12°, 13°, 22°, 32, 38° ; 43° a) et b) de l'annexe à l'article R. 122-2 du code de l'environnement un projet de tracé ou une enveloppe de tracé ;	<input checked="" type="checkbox"/>
5	Sauf pour les travaux, ouvrages ou aménagements visés aux 5° a), 6°a), b) et c), 7° a), b), 9°a), b), c), d), 10°, 11°a), b), 12°, 13°, 22°, 32, 38° ; 43° a) et b) de l'annexe à l'article R. 122-2 du code de l'environnement : plan des abords du projet (100 mètres au minimum) pouvant prendre la forme de photos aériennes datées et complétées si nécessaire selon les évolutions récentes, à une échelle comprise entre 1/2 000 et 1/5 000. Ce plan devra préciser l'affectation des constructions et terrains avoisinants ainsi que les canaux, plans d'eau et cours d'eau ;	<input checked="" type="checkbox"/>
6	Si le projet est situé dans un site Natura 2000, un plan de situation détaillé du projet par rapport à ce site. Dans les autres cas, une carte permettant de localiser le projet par rapport aux sites Natura 2000 sur lesquels le projet est susceptible d'avoir des effets .	<input checked="" type="checkbox"/>

8.2 Autres annexes volontairement transmises par le maître d'ouvrage ou pétitionnaire

Veillez compléter le tableau ci-joint en indiquant les annexes jointes au présent formulaire d'évaluation, ainsi que les parties auxquelles elles se rattachent

Objet
Etude d'impact réalisée par L'aménageur

9. Engagement et signature

Je certifie sur l'honneur l'exactitude des renseignements ci-dessus



Fait à

PARIS

le,

1 decembre 2022

Signature



SCCV NANTERRE LES GROUES ILOT 2
SCCV au capital de 10 000.00€
20 Place de Catalogne
75014 PARIS
RCS PARIS 910 548 957

SCCV NANTERRE LES GROUES
ILOT 2

ZAC LES GROUES
LOT 2A

PLAN DE SITUATION

OCTOBRE 2022

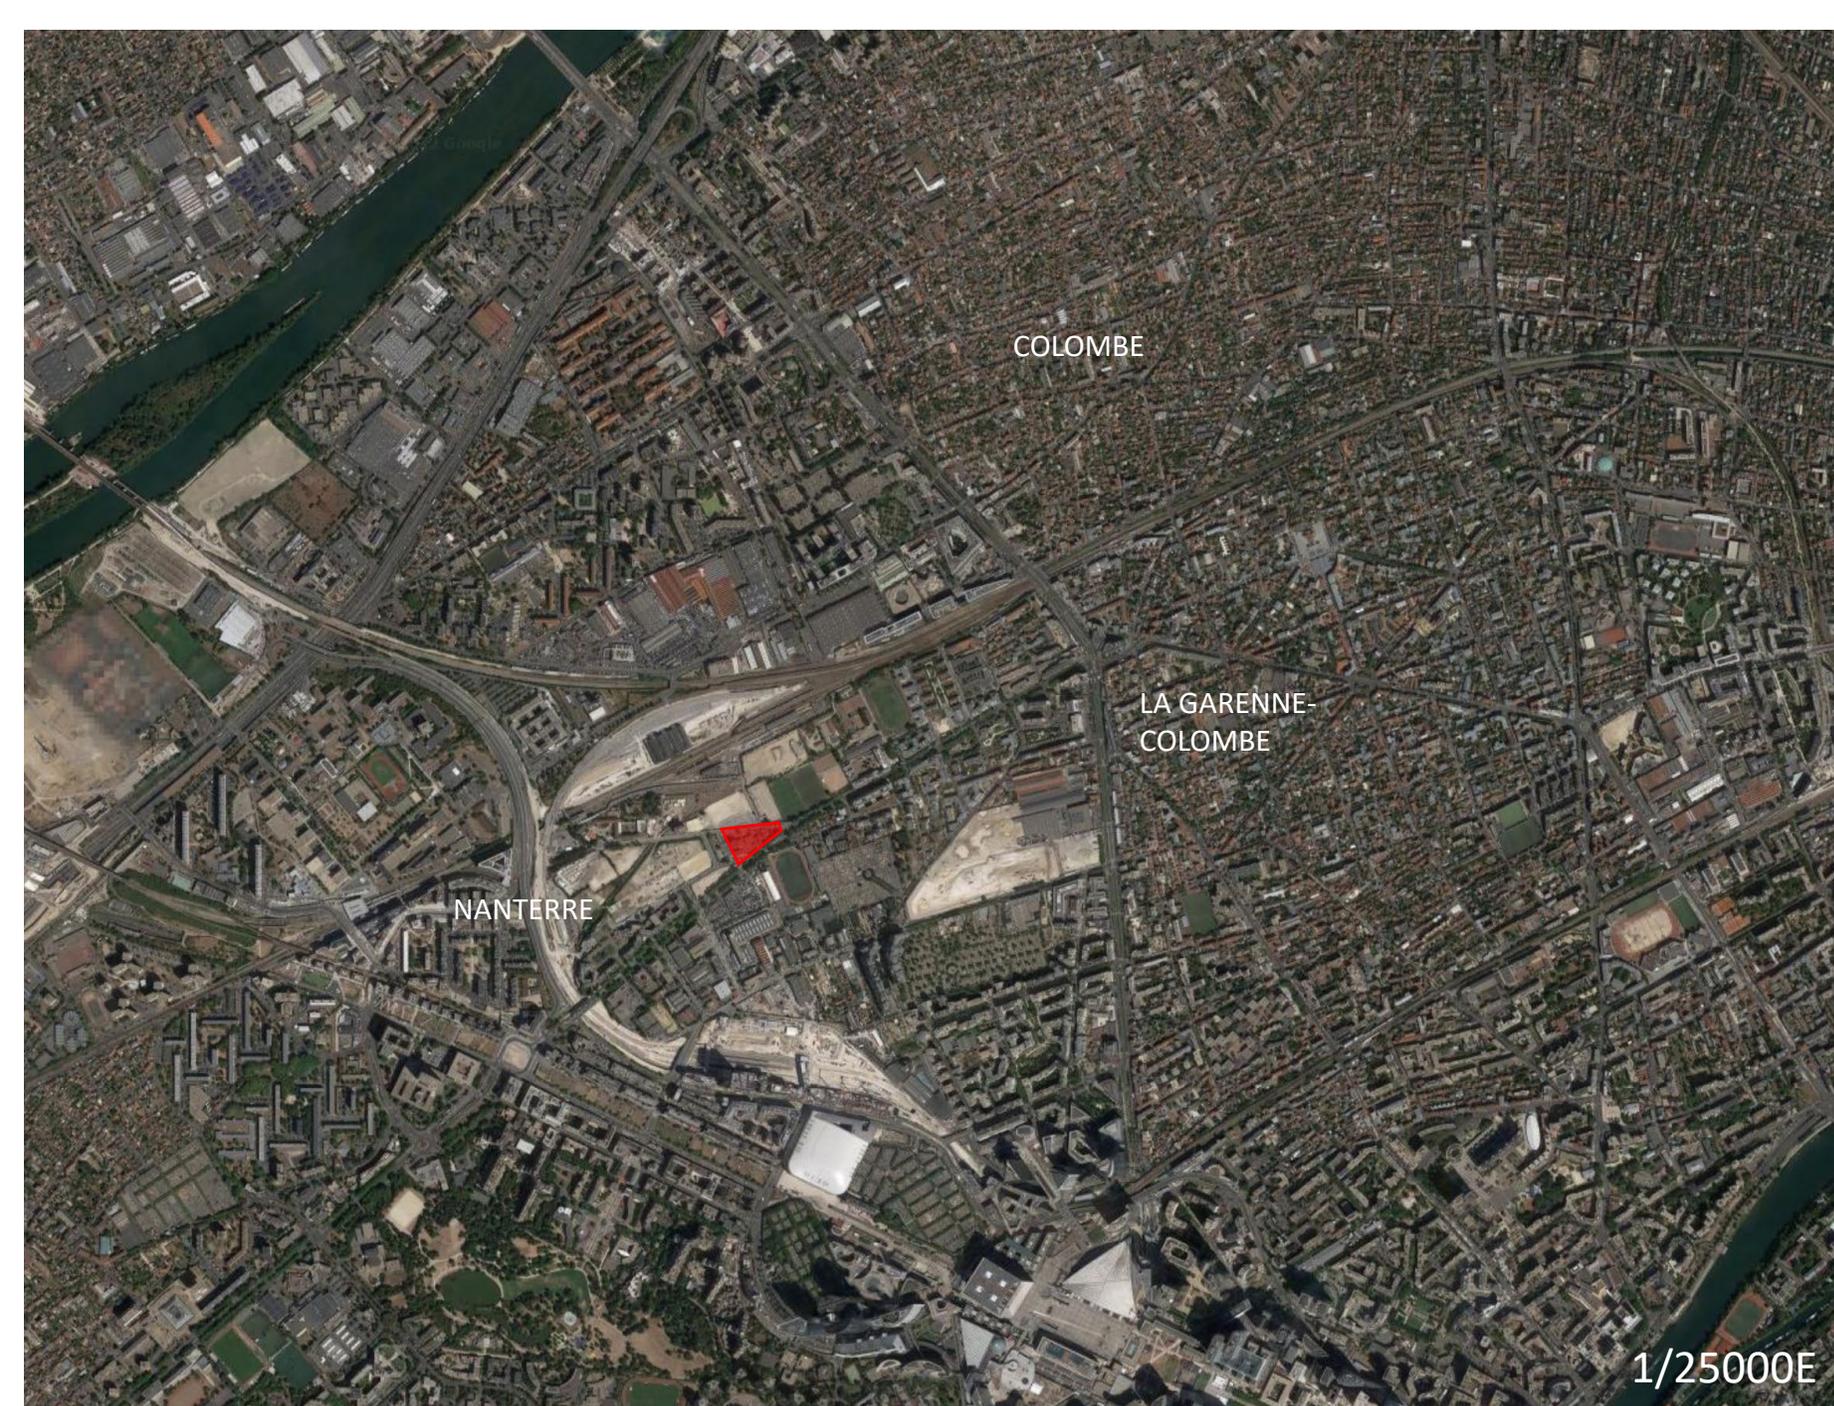


1/25000E

SCCV NANTERRE LES GROUES
ILOT 2

ZAC LES GROUES
LOT 2A

PLAN DE SITUATION

OCTOBRE 2022

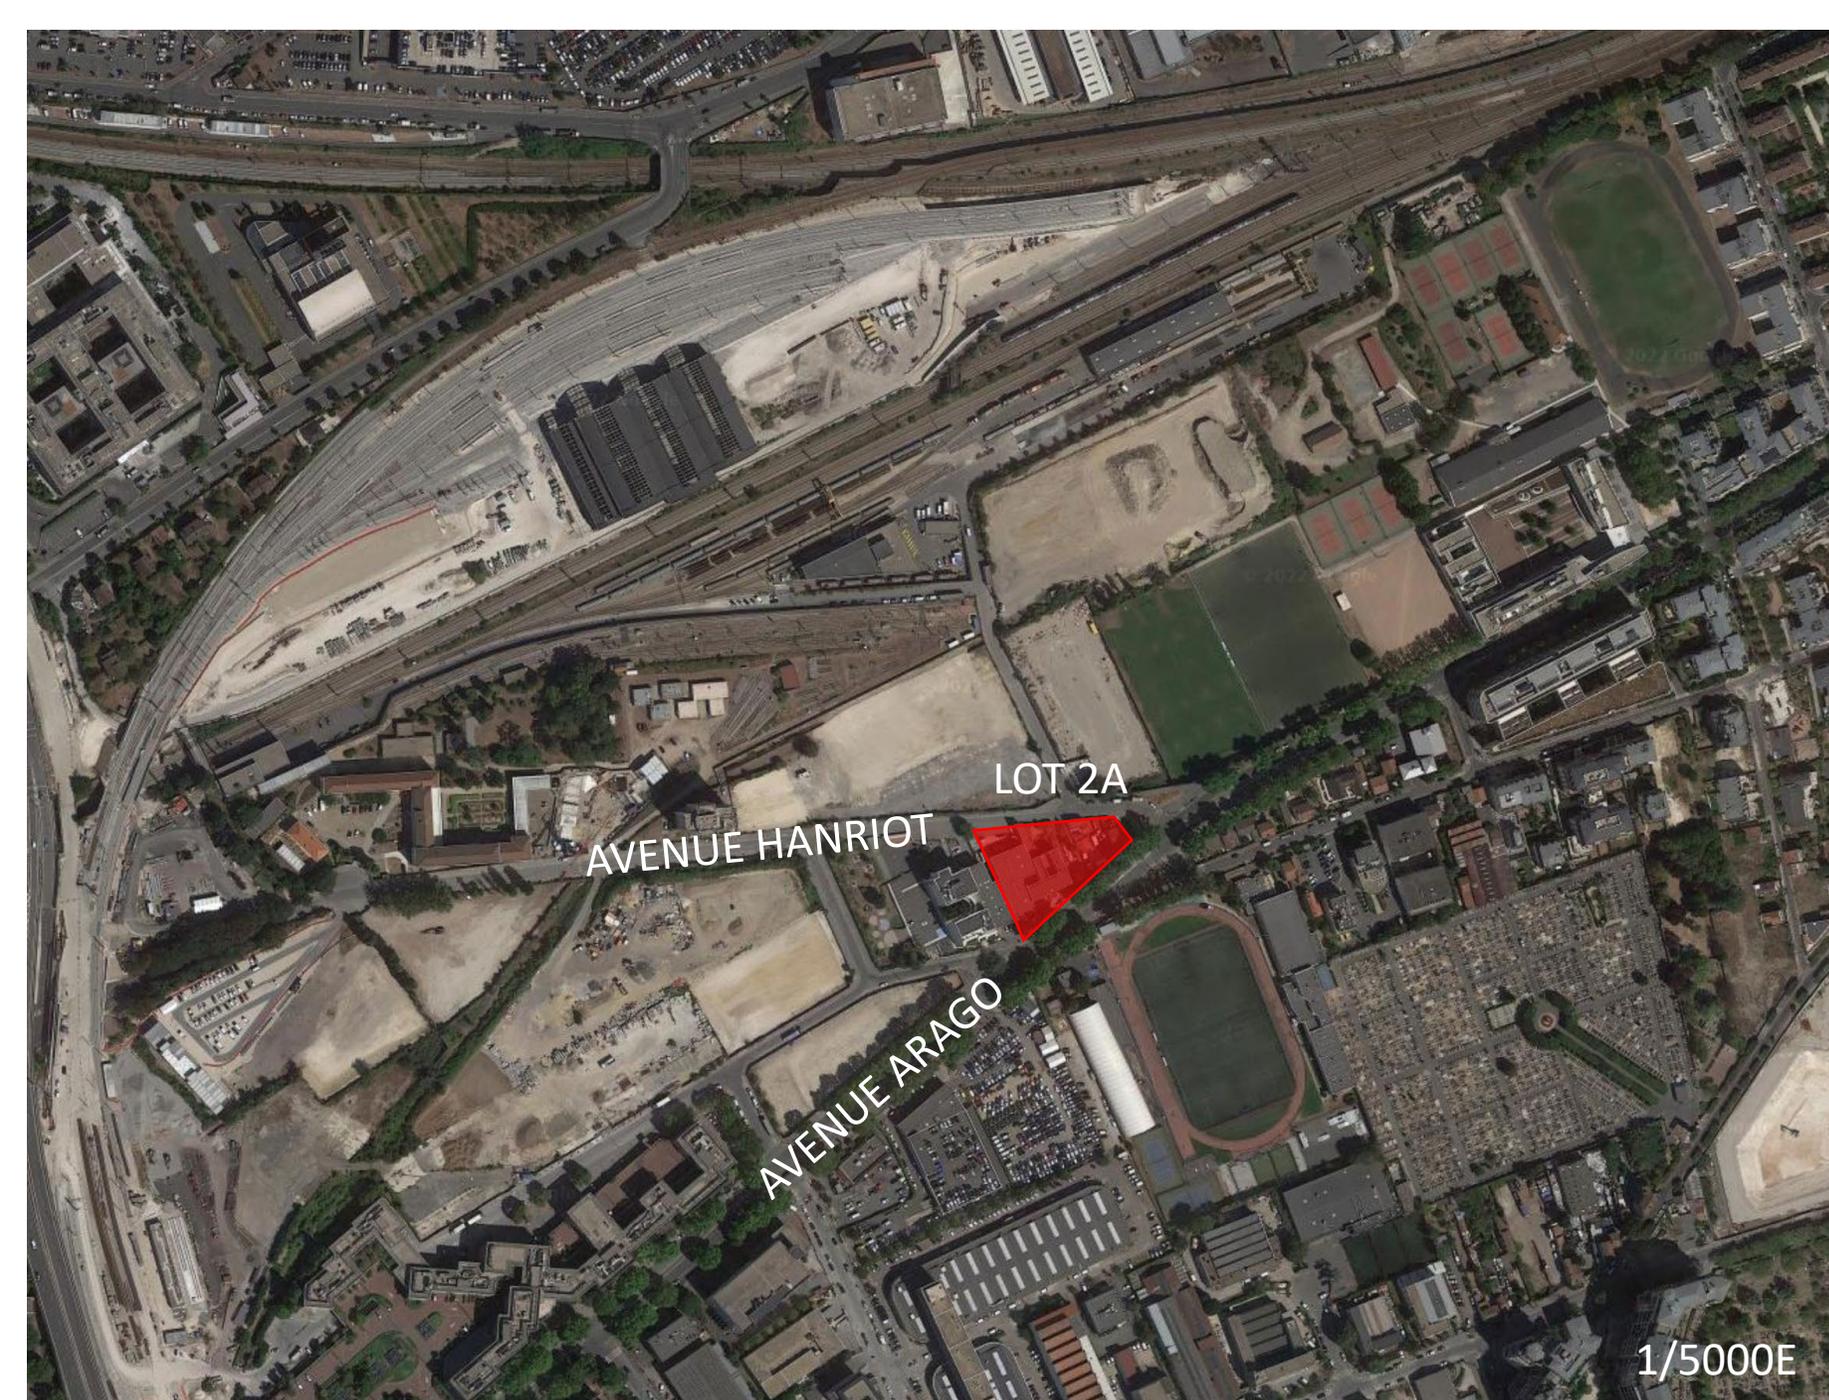

LOT 2A

AVENUE HANRIOT

AVENUE ARAGO

1/5000E

Nanterre - ZAC des Groues - Lot 2A

CONSTRUCTION DE 132 LOGEMENTS

DEMANDE DE PERMIS DE CONSTRUIRE

	SCCV NANTERRE LES GROUES ILOT 2	MAITRE D'OUVRAGE	20 Place de Catalogne 75014 PARIS	Tel : 01 40 48 57 49
	REICHEN ET ROBERT & ASSOCIES	ARCHITECTES URBANISTES	17 Rue Brézin 75014 PARIS	Tel : 01 45 41 47 48
	BAMAA	ARCHITECTES URBANISTES	16 Rue Casimir Périer 69002 LYON	Tel : 04 82 53 87 99
	CABINET JLB	ECONOMISTE - MOEx	43 Rue du Bois 92 000 NANTERRE	Tel : 01 47 25 02 76
	WALD	ARCHITECTES PAYSAGISTES	22 Rue Chabrol 75010 PARIS	Tel : 06 09 06 76 90
	BERIM	BET FLUIDE + STRUCTURE	149 Avenue Jean Lolive 93 500 PANTIN	Tel : 01 41 83 36 36
	Agi2D	BET ENVIRONNEMENTAL	149 Avenue Jean Lolive 93 500 PANTIN	Tel : 01 41 83 37 17
	CINEA	BET ACOUSTIQUE	2 Rue Louis Pergaud 94700 MAISONS-ALFORT	Tel : 01 84 23 48 80


CARTA - REICHEN ET ROBERT ASSOCIES
ARCHITECTES - URBANISTES
Siège social
17, rue Brézin 75014 PARIS
Tel : 01 45 41 47 48
architectes-associes@ca-rra.fr

Photographie permettant de situer le terrain
dans l'environnement proche

EMETTEUR	CODE AFFAIRE	ECHELLE	FORMAT	INDICE	DATE	N° DE PLAN	PHASE
CA-RR&A	1671GRO				OCTOBRE 2022	PC 7	PC



PC7. Vue depuis la rue François Arago

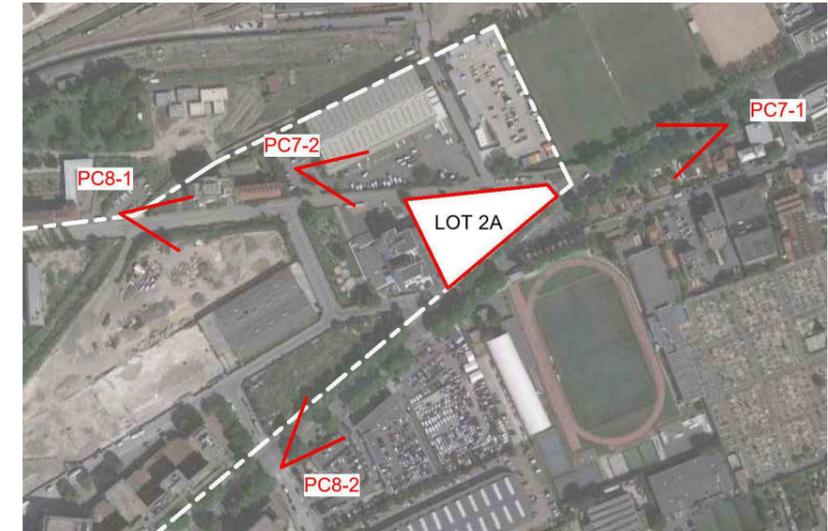

PC7. Vue depuis la rue François Hanriot

Nanterre - ZAC des Groues - Lot 2A

CONSTRUCTION DE 132 LOGEMENTS

DEMANDE DE PERMIS DE CONSTRUIRE

	SCCV NANTERRE LES GROUES ILOT 2	MAITRE D'OUVRAGE	20 Place de Catalogne 75014 PARIS	Tel : 01 40 48 57 49
	REICHEN ET ROBERT & ASSOCIES	ARCHITECTES URBANISTES	17 Rue Brézin 75014 PARIS	Tel : 01 45 41 47 48
	BAMAA	ARCHITECTES URBANISTES	16 Rue Casimir Périer 69002 LYON	Tel : 04 82 53 87 99
	CABINET JLB	ECONOMISTE - MOEx	43 Rue du Bois 92 000 NANTERRE	Tel : 01 47 25 02 76
	WALD	ARCHITECTES PAYSAGISTES	22 Rue Chabrol 75010 PARIS	Tel : 06 09 06 76 90
	BERIM	BET FLUIDE + STRUCTURE	149 Avenue Jean Lolive 93 500 PANTIN	Tel : 01 41 83 36 36
	Agi2D	BET ENVIRONNEMENTAL	149 Avenue Jean Lolive 93 500 PANTIN	Tel : 01 41 83 37 17
	CINEA	BET ACOUSTIQUE	2 Rue Louis Pergaud 94700 MAISONS-ALFORT	Tel : 01 84 23 48 80


CARTA - REICHEN ET ROBERT ASSOCIES
ARCHITECTES - URBANISTES
Siège social
17, rue Brézin 75014 PARIS
Tel : 01 45 41 47 48
architectes-associes@ca-rra.fr

Photographie permettant de situer le terrain
dans le paysage lointain


EMETTEUR	CODE AFFAIRE	ECHELLE	FORMAT	INDICE	DATE	N° DE PLAN	PHASE
CA-RR&A	1671GRO				OCTOBRE 2022	PC 8	PC



PC8- 1. Vue depuis la rue François Hanriot

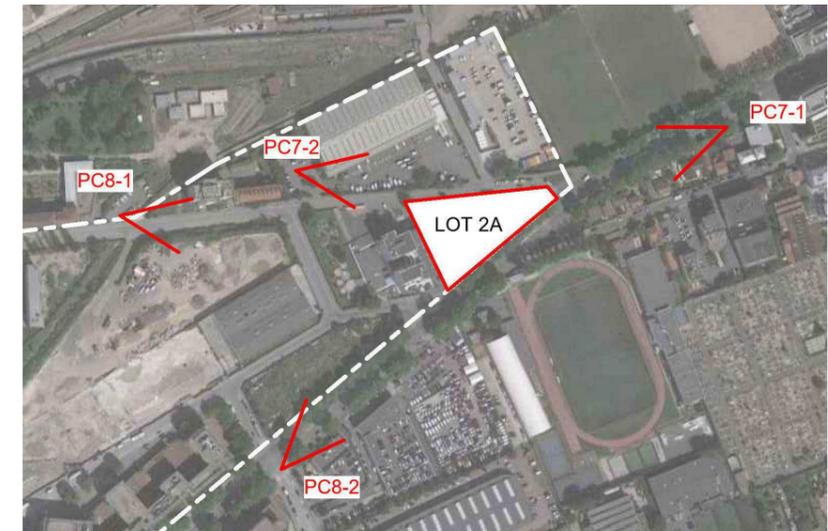

PC8- 2. Vue depuis la rue François Arago

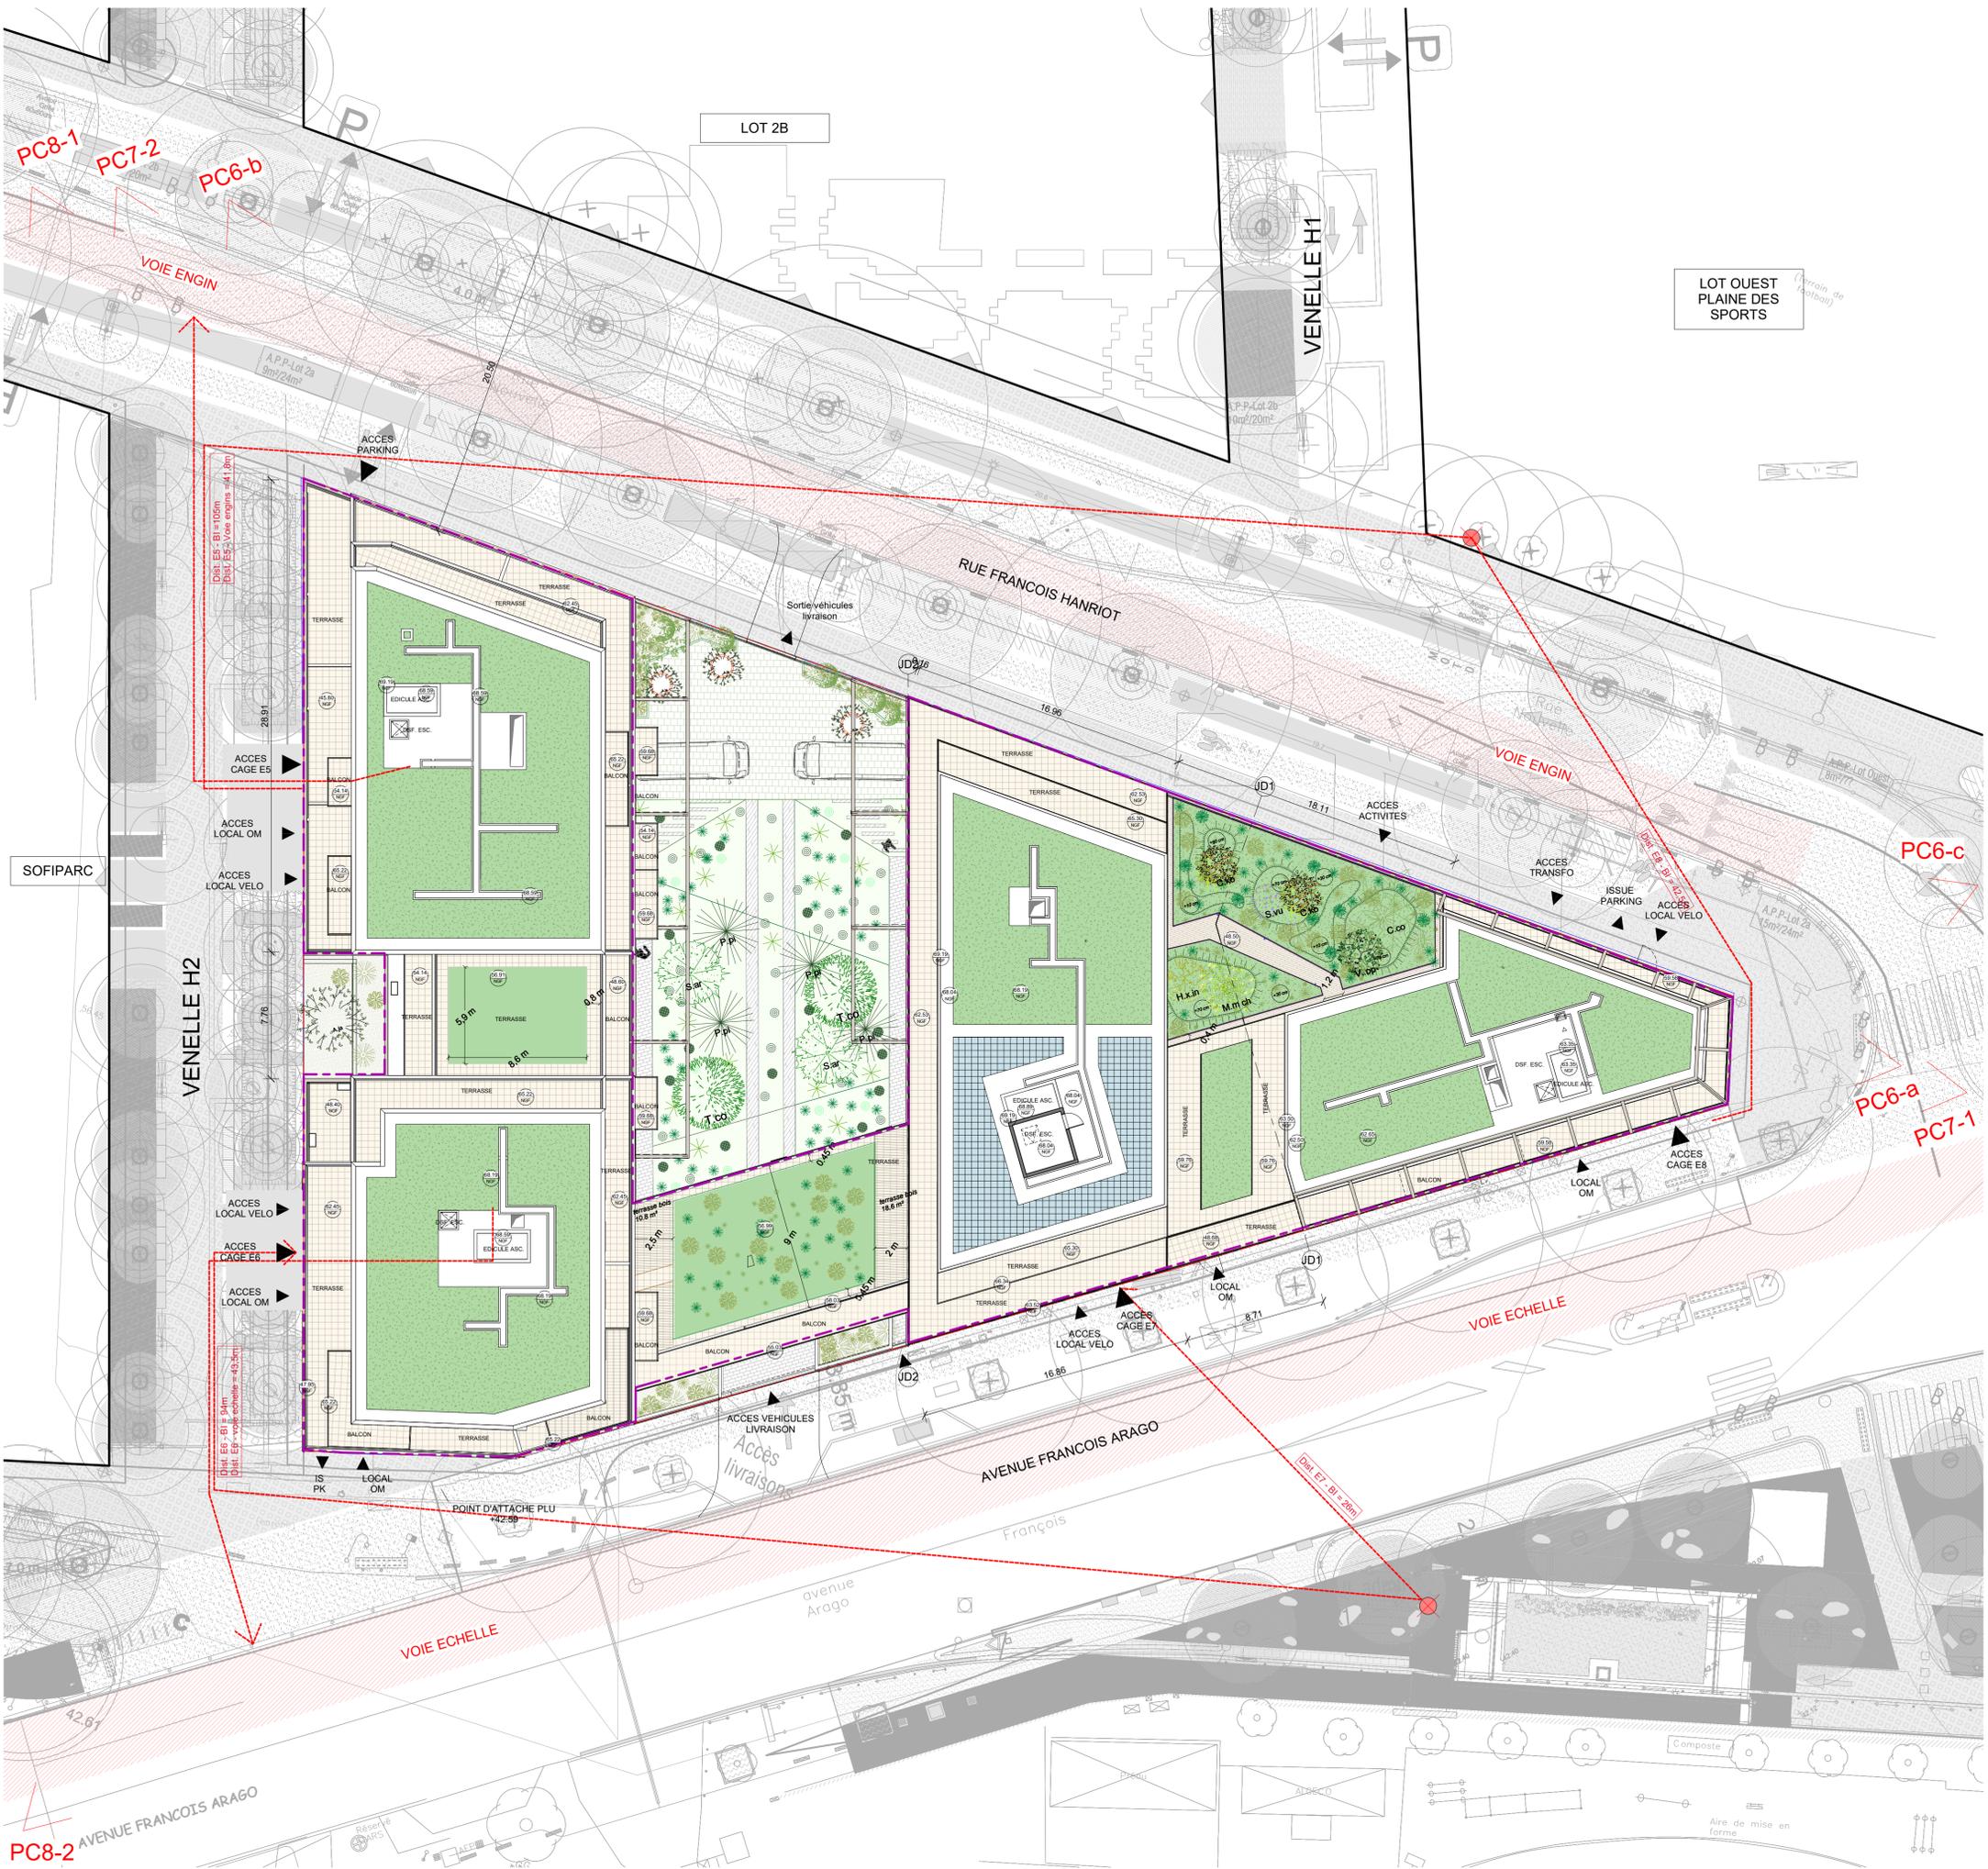

- LEGENDE
- Emprise du Lot = 3105m²
 - Emprise au sol bâtie = 2487m²
 - Voie engin
 - ⊗ Point d'eau incendie
 - Toiture végétalisée
 - Zone panneaux solaires
 - Zone technique gravillonnée
 - Terrasses accessibles et balcons des logements
 - Point d'attache PLU pour la hauteur des bâtiments

NB : L'AMENAGEMENT DES ESPACES EXTERIEURS AU PROJET RELEVE DE LA COMPETENCE DE L'AMENAGEUR ET EST DONNE A TITRE INDICATIF

Nanterre - ZAC des Groues - Lot 2A

CONSTRUCTION DE 132 LOGEMENTS

DEMANDE DE PERMIS DE CONSTRUIRE

	SCCV NANTERRE LES GROUES ILOT 2	MAITRE D'OUVRAGE	20 Place de Catalogne 75014 PARIS	Tel : 01 40 48 57 49
	REICHEN ET ROBERT & ASSOCIES	ARCHITECTES URBANISTES	17 Rue Brézin 75014 PARIS	Tel : 01 45 41 47 48
	BAMA	ARCHITECTES URBANISTES	16 Rue Casimir Périer 69002 LYON	Tel : 04 82 83 87 99
	CABINET JLB	ECONOMISTE - MOEX	43 Rue du Bois 92 000 NANTERRE	Tel : 01 47 25 02 76
	WALD	ARCHITECTES PAYSAGISTES	22 Rue Chabrol 75010 PARIS	Tel : 06 09 06 76 90
	BERIM	BET FLUIDE + STRUCTURE	149 Avenue Jean Lohve 93 500 PANTIN	Tel : 01 41 83 36 36
	AgI2D	BET ENVIRONNEMENTAL	149 Avenue Jean Lohve 93 500 PANTIN	Tel : 01 41 83 37 17
	CINEA	BET ACOUSTIQUE	2 Rue Louis Pergaud 94700 MAISONS-ALFORT	Tel : 01 84 23 48 80

CARTA - REICHEN ET ROBERT ASSOCIES
ARCHITECTES URBANISTES
17, rue Brézin 75014 PARIS
Tel : 01 45 41 47 48
architectes-associés@cr-rra.fr

Plan masse des constructions à édifier

EMETTEUR	CODE AFFAIRE	ECHELLE	FORMAT	INDICE	DATE	N° DE PLAN	PHASE
CA-RR&A	1671GRO	1 : 200			OCTOBRE 2022	PC 2-a	PC

CARTA - REICHEN ET ROBERT ASSOCIÉS
ARCHITECTES - URBANISTES



2 Rue Nouvelle
Nanterre, Île-de-France
Google
Street View - août 2020



Google



174 D131
Nanterre, Île-de-France
Google
Street View - avr. 2021

Complexe Sportif
Marcel Payen
s Handot
Élit


Google

Date de l'image : avr. 2021 © 2022 Google France Conditions Confidentialité Signaler un problème



X Q

its de recherche po...

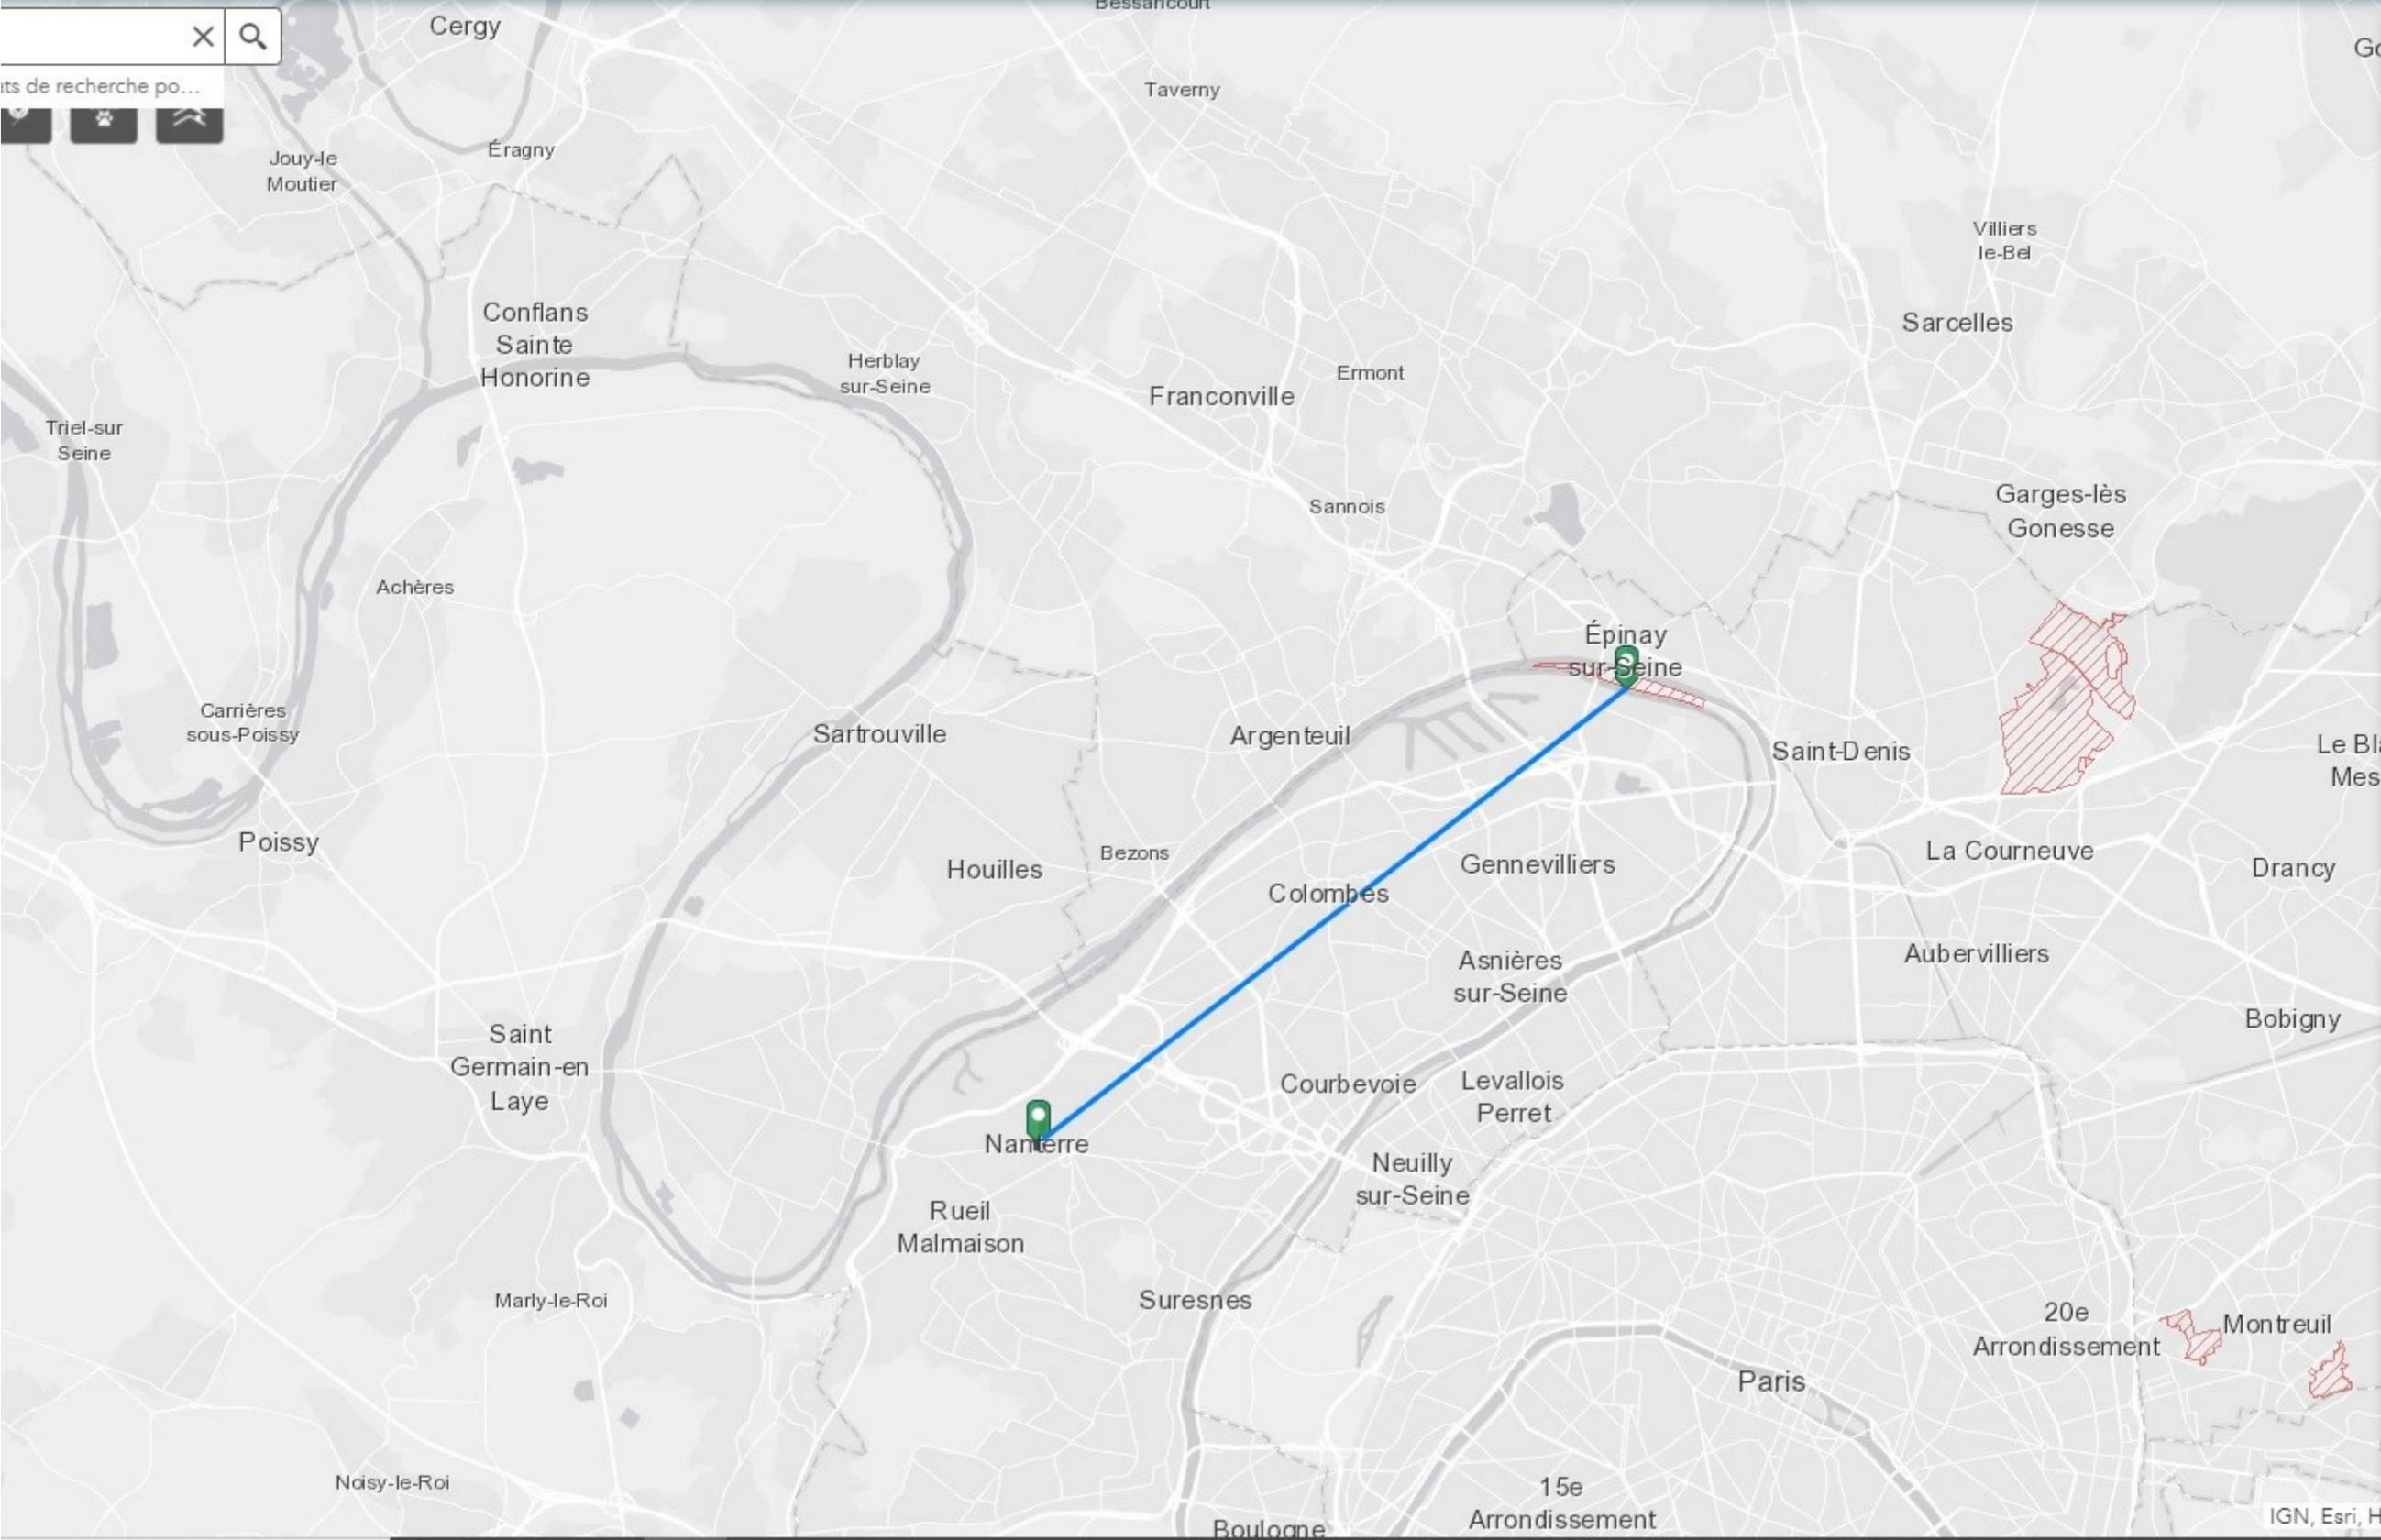

Mesures


Kilomètre

Résultat de la

10,9 Kilon

Effacer

Sites Natura 2000 en région Île-de-France

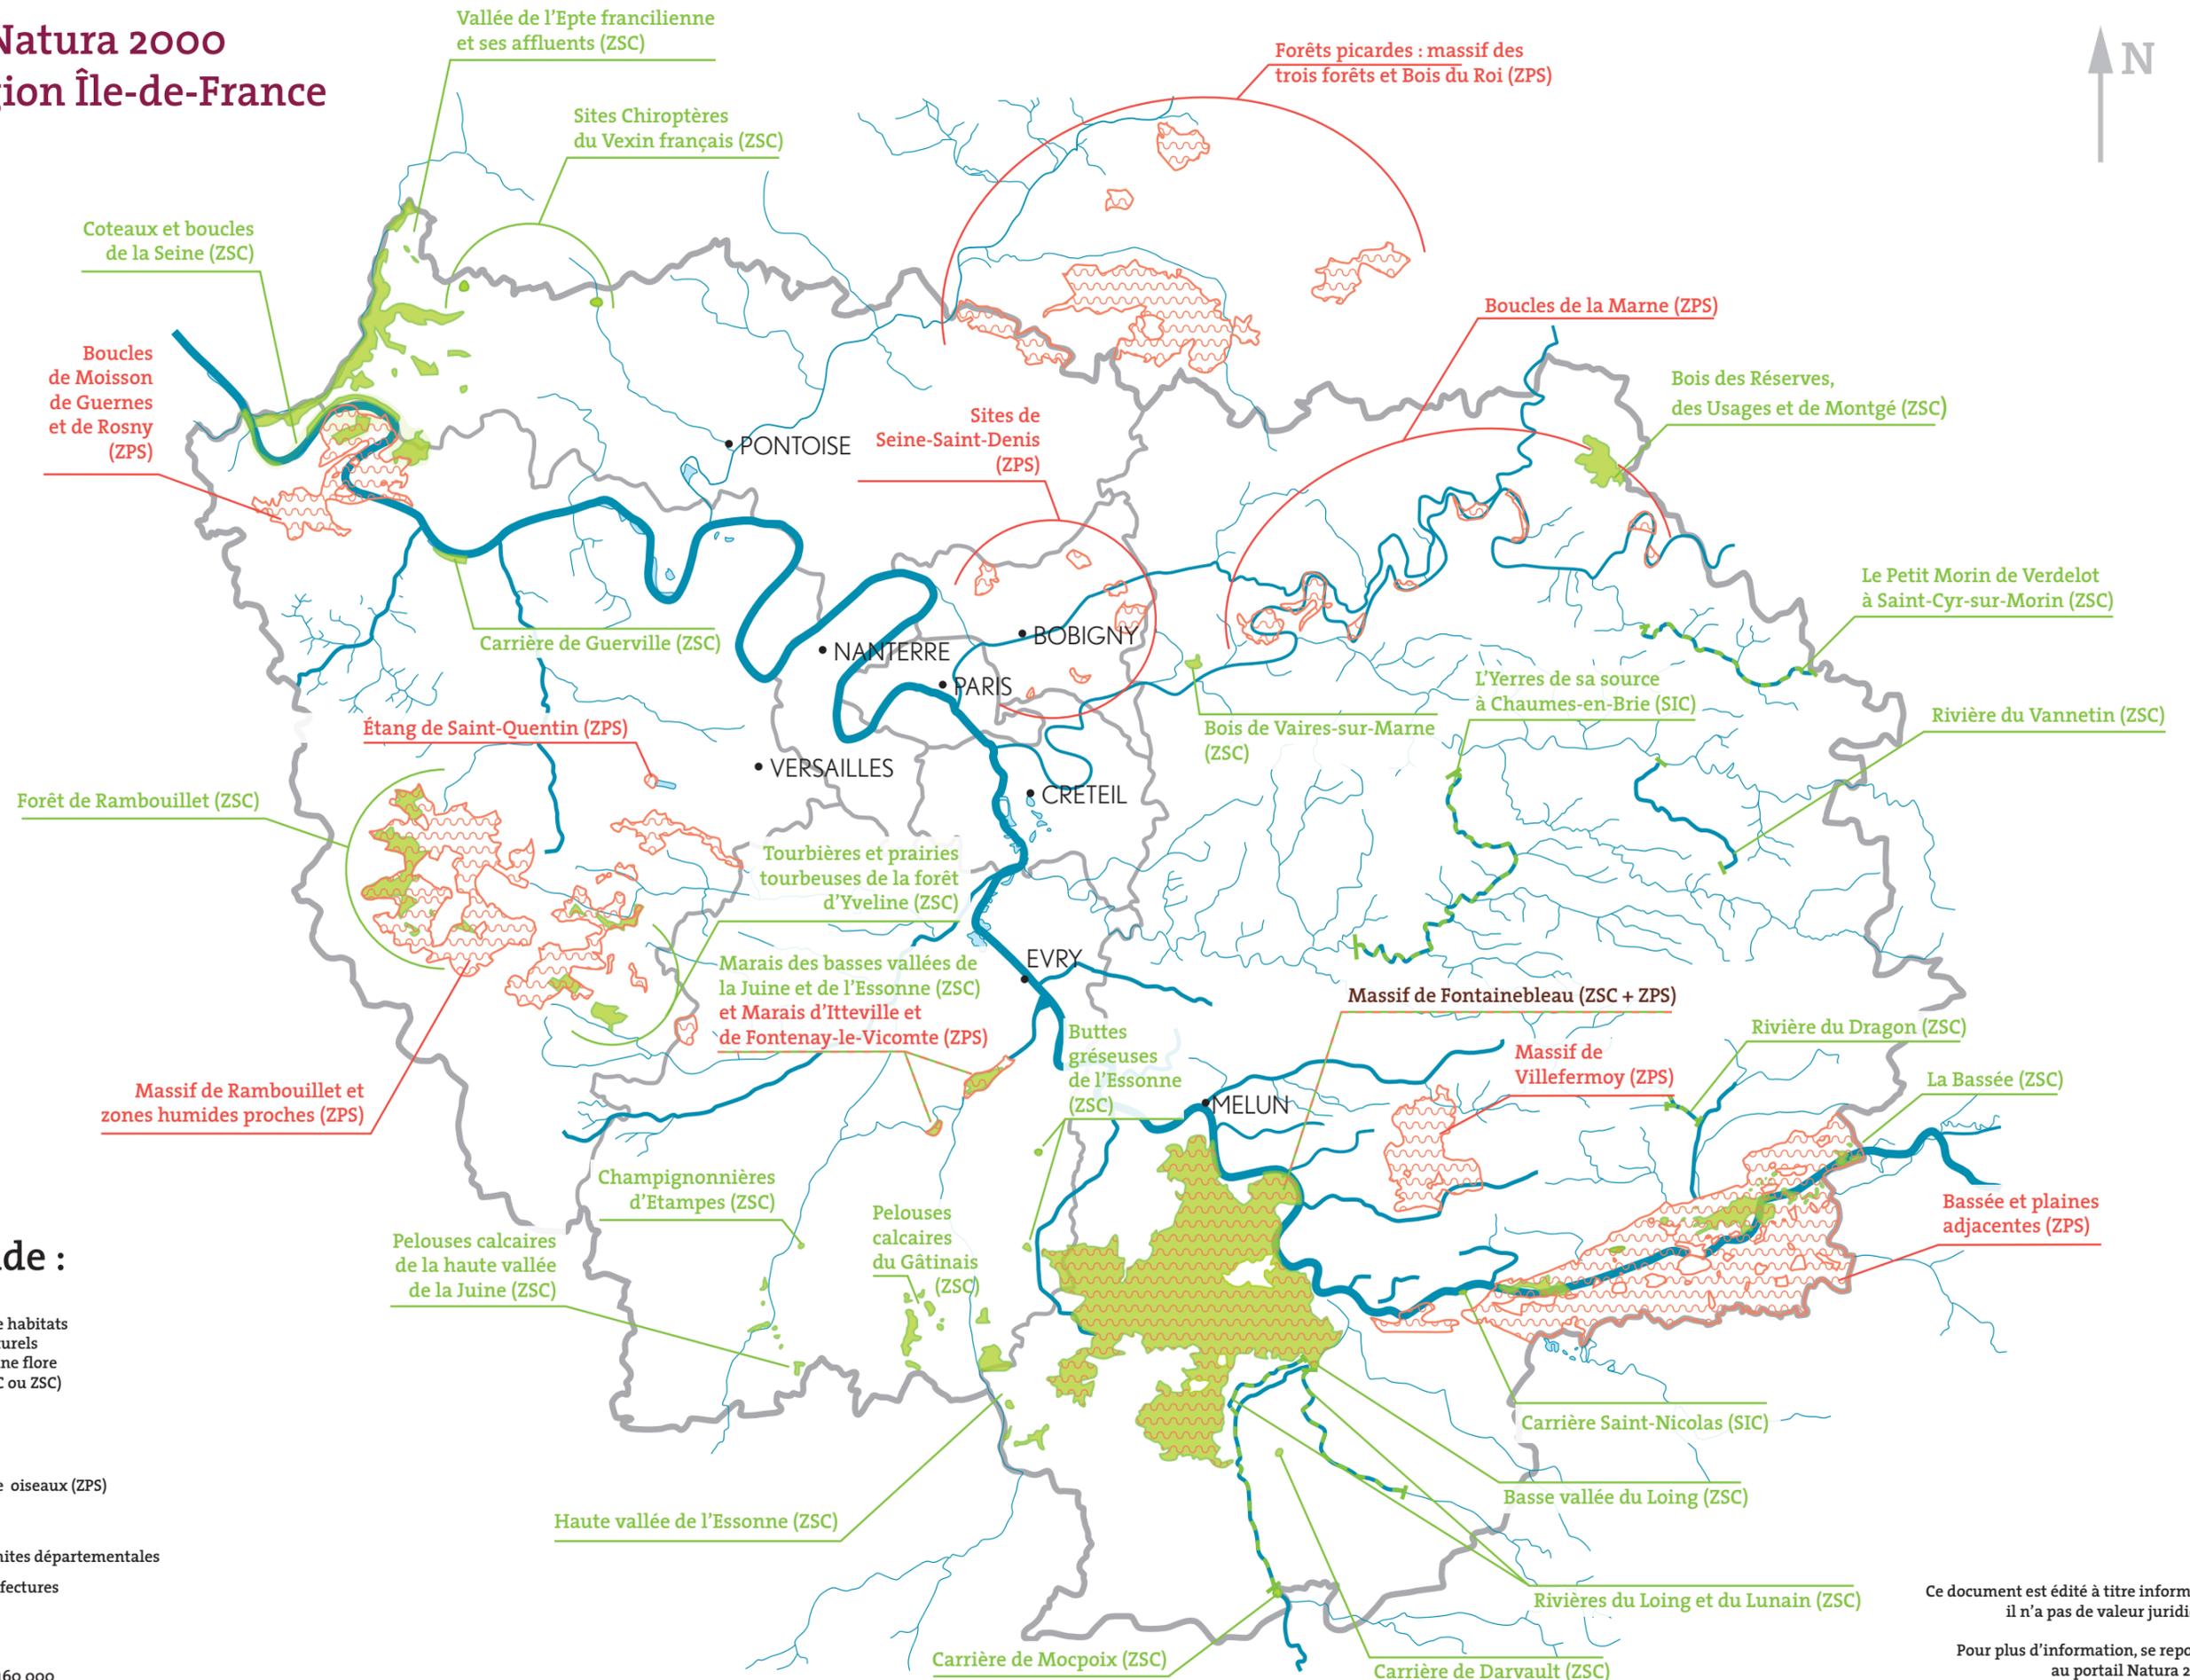

Légende :

■ Site habitats naturels faune flore (SIC ou ZSC)

■ Site oiseaux (ZPS)

— Limites départementales

● Préfectures

Echelle : 1 / 160 000

Ce document est édité à titre informatif, il n'a pas de valeur juridique.

Pour plus d'information, se reporter au portail Natura 2000