



# Demande d'examen au cas par cas préalable à la réalisation éventuelle d'une évaluation environnementale

## Article R. 122-3-1 du code de l'environnement

Ce formulaire sera publié sur le site internet de l'autorité chargée de l'examen au cas par cas.  
Avant de remplir cette demande, lire attentivement la notice explicative.

Ce document est émis par le ministère en charge de l'écologie.

Ce formulaire peut se remplir facilement sur ordinateur. Si vous ne disposez pas du logiciel adapté, vous pouvez télécharger Adobe Acrobat Reader gratuitement [via ce lien](#) 

Cadre réservé à l'autorité chargée de l'examen au cas par cas

Date de réception :   /   /

Dossier complet le :   /   /

N° d'enregistrement :

### 1 Intitulé du projet

### 2 Identification du (ou des) maître(s) d'ouvrage ou du (ou des) pétitionnaire(s)

#### 2.1 Personne physique

Nom

Prénom(s)

#### 2.2 Personne morale

Dénomination

Raison sociale

N° SIRET

Type de société (SA, SCI...)

Représentant de la personne morale :  Madame

Monsieur

Nom

Prénom(s)

La loi n° 78-17 du 6 janvier 1978 relative à l'informatique, aux fichiers et aux libertés s'applique aux données nominatives portées dans ce formulaire. Elle garantit un droit d'accès et de rectification pour ces données auprès du service destinataire.

### 3 Catégorie(s) applicable(s) du tableau des seuils et critères annexé à l'article R. 122-2 du code de l'environnement et dimensionnement correspondant du projet

N° de catégorie et sous-catégorie	Caractéristiques du projet au regard des seuils et critères de la catégorie (Préciser les éventuelles rubriques issues d'autres nomenclatures (ICPE, IOTA, etc.)

#### 3.1 Le projet fait-il l'objet d'un examen au cas par cas dans le cadre du dispositif prévu aux I et II de l'article R.122-2-1 du code de l'environnement ? (clause-filet) ?

Oui  Non

#### 3.2 Le projet fait-il l'objet d'une soumission volontaire à examen au cas par cas au titre du III de l'article R.122-2-1 ?

Oui  Non

### 4 Caractéristiques générales du projet

Doivent être annexées au présent formulaire les pièces énoncées à la rubrique 8.1 du formulaire.

#### 4.1 Nature du projet, y compris les éventuels travaux de démolition

#### 4.2 Objectifs du projet

---

### 4.3 Décrivez sommairement le projet

#### 4.3.1 Dans sa phase travaux



#### 4.3.2 Dans sa phase d'exploitation et de démantèlement



---

### 4.4 À quelle(s) procédure(s) administrative(s) d'autorisation le projet a-t-il été ou sera-t-il soumis ?

① La décision de l'autorité chargée de l'examen au cas par cas devra être jointe au(x) dossier(s) d'autorisation(s).



#### 4.5 Dimensions et caractéristiques du projet et superficie globale de l'opération - préciser les unités de mesure utilisées

Grandeurs caractéristiques du projet	Valeurs

#### 4.6 Localisation du projet

##### Adresse et commune d'implantation

Numéro :  Voie :

Lieu-dit :

Localité :

Code postal :      BP :    Cedex :

##### Coordonnées géographiques<sup>[1]</sup>

Long. :   °   '   "  Lat. :   °   '   "

Pour les catégories 5° a), 6° a), b) et c), 7°a), 9°a), 10°,11°a) b),12°,13°, 22°, 32°, 33°, 34°, 35°, 36°, 37°, 38°, 43° a), b) de l'annexe à l'article R. 122-2 du code de l'environnement

Point de départ : Long. :   °   '   "  Lat. :   °   '   "

Point de d'arrivée : Long. :   °   '   "  Lat. :   °   '   "

Communes traversées :

Précisez le document d'urbanisme en vigueur et les zonages auxquels le projet est soumis :

 Joignez à votre demande les annexes n°2 à 6.

#### 4.7 S'agit-il d'une modification/extension d'une installation ou d'un ouvrage existant ?

Oui  Non

**4.7.1 Si oui, cette installation ou cet ouvrage avait-il fait l'objet d'une évaluation environnementale ?**

Oui  Non

[1] Pour l'outre-mer, voir notice explicative.

**4.7.2 Si oui, décrivez sommairement les différentes composantes de votre projet et indiquez à quelle date il a été autorisé ? En cas de modification du projet, préciser les caractéristiques du projet « avant /après ».**

## 5 Sensibilité environnementale de la zone d'implantation envisagée

**i** Afin de réunir les informations nécessaires pour remplir le tableau ci-dessous, vous pouvez vous rapprocher des services instructeurs, et vous référer notamment à l'outil de cartographie interactive Géo-IDE, disponible sur le site de chaque direction régionale.

Le site Internet du ministère de l'environnement vous propose, dans la rubrique concernant la demande de cas par cas, la liste des sites internet où trouver les données environnementales par région utiles pour remplir le formulaire.

Le projet se situe-t-il :	Oui	Non	Lequel/Laquelle ?
Dans une zone naturelle d'intérêt écologique, faunistique et floristique de type I ou II (ZNIEFF) ?	<input type="checkbox"/>	<input type="checkbox"/>	
En zone de montagne ?	<input type="checkbox"/>	<input type="checkbox"/>	
Dans une zone couverte par un arrêté de protection de biotope ?	<input type="checkbox"/>	<input type="checkbox"/>	
Sur le territoire d'une commune littorale ?	<input type="checkbox"/>	<input type="checkbox"/>	
Dans un parc national, un parc naturel marin, une réserve naturelle (nationale ou régionale), une zone de conservation halieutique ou un parc naturel régional ?	<input type="checkbox"/>	<input type="checkbox"/>	

Le projet se situe-t-il :	Oui	Non	Lequel/Laquelle ?
Sur un territoire couvert par un plan de prévention du bruit, arrêté ou le cas échéant, en cours d'élaboration ?	<input type="checkbox"/>	<input type="checkbox"/>	
Dans un bien inscrit au patrimoine mondial ou sa zone tampon, un monument historique ou ses abords ou un site patrimonial remarquable ?	<input type="checkbox"/>	<input type="checkbox"/>	
Dans une zone humide ayant fait l'objet d'une délimitation ?	<input type="checkbox"/>	<input type="checkbox"/>	
Dans une commune couverte par un plan de prévention des risques naturels prévisibles (PPRN) ou par un plan de prévention des risques technologiques (PPRT) ?	<input type="checkbox"/>	<input type="checkbox"/>	
Si oui, est-il prescrit ou approuvé ?	<input type="checkbox"/>	<input type="checkbox"/>	
Dans un site ou sur des sols pollués ?	<input type="checkbox"/>	<input type="checkbox"/>	
Dans une zone de répartition des eaux ?	<input type="checkbox"/>	<input type="checkbox"/>	
Dans un périmètre de protection rapprochée d'un captage d'eau destiné à la consommation humaine ou d'eau minérale naturelle ?	<input type="checkbox"/>	<input type="checkbox"/>	
Dans un site inscrit ?	<input type="checkbox"/>	<input type="checkbox"/>	

Le projet se situe-t-il dans ou à proximité :	Oui	Non	Lequel et à quelle distance ?
D'un site Natura 2000 ?	<input type="checkbox"/>	<input type="checkbox"/>	
D'un site classé ?	<input type="checkbox"/>	<input type="checkbox"/>	

## 6 Caractéristiques de l'impact potentiel du projet sur l'environnement et la santé humaine au vu des informations disponibles

### 6.1 Le projet est-il susceptible d'avoir les incidences notables suivantes ?

Veillez compléter le tableau suivant :

Incidences potentielles		Oui	Non	De quelle nature ? De quelle importance ? Appréciez sommairement l'impact potentiel
<b>Ressources</b>	Engendre-t-il des prélèvements d'eau ? Si oui, dans quel milieu ?	<input type="checkbox"/>	<input type="checkbox"/>	
	Impliquera-t-il des drainages/ou des modifications prévisibles des masses d'eau souterraines ?	<input type="checkbox"/>	<input type="checkbox"/>	
	Est-il excédentaire en matériaux ?	<input type="checkbox"/>	<input type="checkbox"/>	
	Est-il déficitaire en matériaux ?	<input type="checkbox"/>	<input type="checkbox"/>	
	Si oui, utilise-t-il les ressources naturelles du sol ou du sous-sol ?	<input type="checkbox"/>	<input type="checkbox"/>	

Incidences potentielles		Oui	Non	De quelle nature ? De quelle importance ? Appréciez sommairement l'impact potentiel
<b>Ressources</b>	Est-il en adéquation avec les ressources disponibles, les équipements d'alimentation en eau potable/ assainissement ?	<input type="checkbox"/>	<input type="checkbox"/>	
<b>Milieu naturel</b>	Est-il susceptible d'entraîner des perturbations, des dégradations, des destructions de la biodiversité existante : faune, flore, habitats, continuités écologiques ?	<input type="checkbox"/>	<input type="checkbox"/>	
	Si le projet est situé dans ou à proximité d'un site Natura 2000, est-il susceptible d'avoir un impact sur un habitat / une espèce inscrit(e) au Formulaire Standard de Données du site ?	<input type="checkbox"/>	<input type="checkbox"/>	
	Engendre-t-il la consommation d'espaces naturels, agricoles, forestiers, maritimes ?	<input type="checkbox"/>	<input type="checkbox"/>	
<b>Risques</b>	Est-il concerné par des risques technologiques ?	<input type="checkbox"/>	<input type="checkbox"/>	
	Est-il concerné par des risques naturels ?	<input type="checkbox"/>	<input type="checkbox"/>	
	Engendre-t-il des risques sanitaires ?	<input type="checkbox"/>	<input type="checkbox"/>	
	Est-il concerné par des risques sanitaires ?	<input type="checkbox"/>	<input type="checkbox"/>	

Incidences potentielles		Oui	Non	De quelle nature ? De quelle importance ? Appréciez sommairement l'impact potentiel	
<b>Nuisances</b>	Engendre-t-il des déplacements/des trafics ?	<input type="checkbox"/>	<input type="checkbox"/>		
	Est-il source de bruit ?	<input type="checkbox"/>	<input type="checkbox"/>		
	Est-il concerné par des nuisances sonores ?	<input type="checkbox"/>	<input type="checkbox"/>		
	Engendre-t-il des odeurs ?	<input type="checkbox"/>	<input type="checkbox"/>		
	Est-il concerné par des nuisances olfactives ?	<input type="checkbox"/>	<input type="checkbox"/>		
	Engendre-t-il des vibrations ?	<input type="checkbox"/>	<input type="checkbox"/>		
	Est-il concerné par des vibrations ?	<input type="checkbox"/>	<input type="checkbox"/>		
	Engendre-t-il des émissions lumineuses ?	<input type="checkbox"/>	<input type="checkbox"/>		
	Est-il concerné par des émissions lumineuses ?	<input type="checkbox"/>	<input type="checkbox"/>		
	<b>Émissions</b>	Engendre-t-il des rejets dans l'air ?	<input type="checkbox"/>	<input type="checkbox"/>	
		Engendre-t-il des rejets liquides ?	<input type="checkbox"/>	<input type="checkbox"/>	
		Si oui, dans quel milieu ?	<input type="checkbox"/>	<input type="checkbox"/>	

Incidences potentielles		Oui	Non	De quelle nature ? De quelle importance ? Appréciez sommairement l'impact potentiel
Émissions	Engendre-t-il des effluents ?	<input type="checkbox"/>	<input type="checkbox"/>	
	Engendre-t-il la production de déchets non dangereux, inertes, dangereux ?	<input type="checkbox"/>	<input type="checkbox"/>	
Patrimoine/Cadre de vie/Population	Est-il susceptible de porter atteinte au patrimoine architectural, culturel, archéologique et paysager ?	<input type="checkbox"/>	<input type="checkbox"/>	
	Engendre-t-il des modifications sur les activités humaines (agriculture, sylviculture, urbanisme, aménagements), notamment l'usage du sol ?	<input type="checkbox"/>	<input type="checkbox"/>	

## 6.2 Les incidences du projet identifiées au 6.1 sont-elles susceptibles d'être cumulées avec d'autres projets existants ou approuvés ?

Oui     Non

**Si oui, décrivez lesquelles :**

---

**6.3 Les incidences du projet identifiées au 6.1 sont-elles susceptibles d'avoir des effets de nature transfrontière ?**

Oui     Non

**Si oui, décrivez lesquelles :**

---

---

---

**6.4 Description des principaux résultats disponibles issus des évaluations pertinentes des incidences sur l'environnement requises au titre d'autres législations applicables**

---

---

**6.5 Description, le cas échéant, des mesures et caractéristiques du projet susceptibles d'être retenues ou mises en œuvre pour éviter ou réduire les effets négatifs notables du projet sur l'environnement ou la santé humaine (en y incluant les scénarios alternatifs éventuellement étudiés) et permettant de s'assurer de l'absence d'impacts résiduels notables. Il convient de préciser et de détailler ces mesures (type de mesures, contenu, mise en œuvre, suivi, durée).**

---

## 7 Auto-évaluation (facultatif)

① Au regard du formulaire rempli, estimez-vous qu'il est nécessaire que votre projet fasse l'objet d'une évaluation environnementale ou qu'il devrait en être dispensé ? Expliquez pourquoi.

## 8 Annexes

### 8.1 Annexes obligatoires

Objet		
1	Document CERFA n°14734 intitulé « informations nominatives relatives au maître d'ouvrage ou pétitionnaire » - <b>non publié</b> .	<input type="checkbox"/>
2	Si le projet fait l'objet d'un examen au cas par cas dans le cadre du dispositif prévu aux I et II de l'article R.122-2-1 du code de l'environnement (clause filet), la décision administrative soumettant le projet au cas par cas.	<input type="checkbox"/>
3	Un plan de situation au 1/25 000 ou, à défaut, à une échelle comprise entre 1/16 000 et 1/64 000 (Il peut s'agir d'extraits cartographiques du document d'urbanisme s'il existe).	<input type="checkbox"/>
4	Au minimum, 2 photographies datées de la zone d'implantation, avec une localisation cartographique des prises de vue, l'une devant permettre de situer le projet dans l'environnement proche et l'autre de le situer dans le paysage lointain.	<input type="checkbox"/>
5	Un plan du projet ou, pour les travaux, ouvrages ou aménagements visés aux catégories 5° a), 6°a), b) et c), 7°a), 9°a), 10°, 11°a), b), 12°, 13°, 22°, 32°, 33°, 34°, 35°, 36, 37°, 38°, 43° a) et b) de l'annexe à l'article R. 122-2 du code de l'environnement un projet de tracé ou une enveloppe de tracé	<input type="checkbox"/>
6	Sauf pour les travaux, ouvrages ou aménagements visés aux 5° a), 6°a), b) et c), 7° a), 9°a), 10°, 11°a), b), 12°, 13°, 22°, 32°, 33°, 34°, 35°, 36, 37°, 38°, 43° a) et b) de l'annexe à l'article R. 122-2 du code de l'environnement : plan des abords du projet (100 mètres au minimum) pouvant prendre la forme de photos aériennes datées et complétées si nécessaire selon les évolutions récentes, à une échelle comprise entre 1/2 000 et 1/5 000. Ce plan devra préciser l'affectation des constructions et terrains avoisinants ainsi que les canaux, plans d'eau et cours d'eau	<input type="checkbox"/>
7	Si le projet est situé dans un site Natura 2000, un plan de situation détaillé du projet par rapport à ce site. Dans les autres cas, une carte permettant de localiser le projet par rapport aux sites Natura 2000 sur lesquels le projet est susceptible d'avoir des effets.	<input type="checkbox"/>

## 8.2 Autres annexes volontairement transmises par le maître d'ouvrage ou pétitionnaire

 Veuillez compléter le tableau ci-joint en indiquant les annexes jointes au présent formulaire d'évaluation, ainsi que les parties auxquelles elles se rattachent.

Objet		
1		<input type="checkbox"/>
2		<input type="checkbox"/>
3		<input type="checkbox"/>
4		<input type="checkbox"/>
5		<input type="checkbox"/>

## 9 Engagement et signature

Je certifie sur l'honneur avoir pris en compte les principaux résultats disponibles issus des évaluations pertinentes des incidences sur l'environnement requises au titre d'autres législations applicables

Je certifie sur l'honneur l'exactitude des renseignements ci-dessus

Nom

Prénom

Qualité du signataire


À

Fait le  /  /



Signature du (des) demandeur(s)

**LOCALISATION  
DU PROJET**

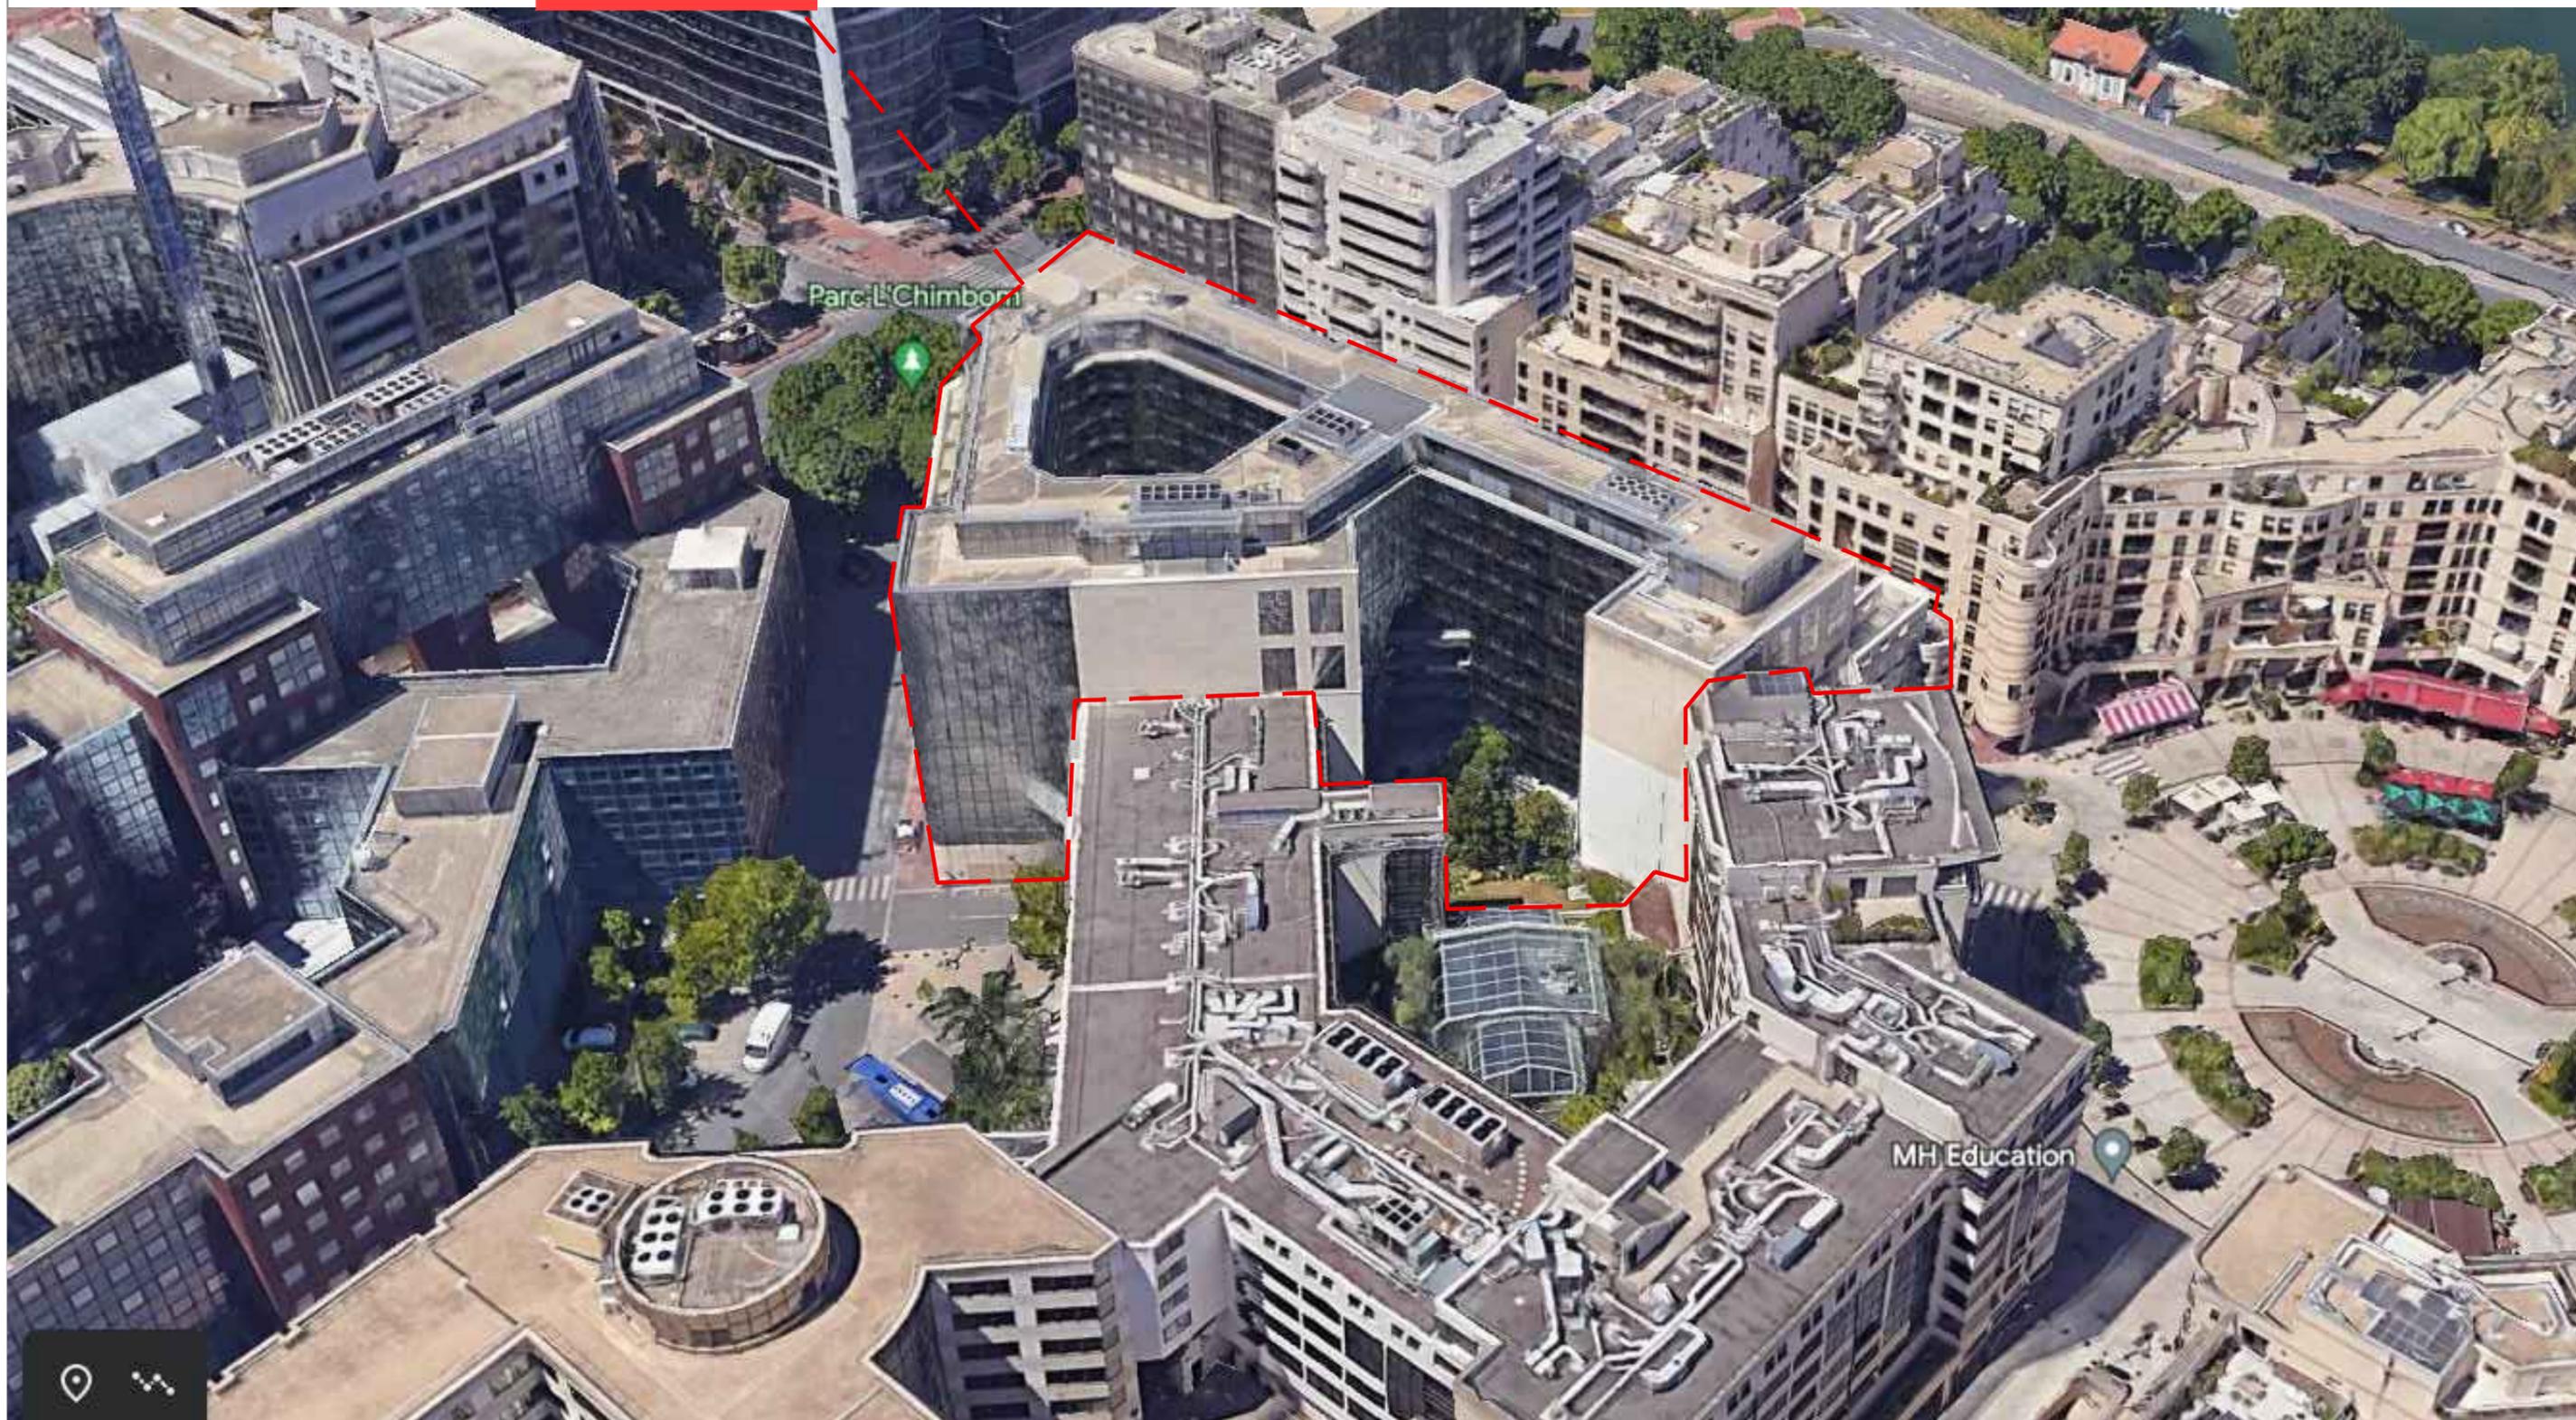

**DGM** & Associés  
A. DELAIRE - V. MAUER  
Architectes D.P.L.G.  
74, Rue Rivay 92300 Levallois-Perret  
Tél: 01 41 38 07 70  
Fax: 01 41 38 29 92

**BNP PARIBAS  
IMMOBILIER**

BNP Paribas immobilier  
Maître d'ouvrage  
50 cours de l'Île Seguin  
92100 - Boulogne-Billancourt

REHABILITATION  
D'UN IMMEUBLE DE BUREAUX  
20 avenue Georges Pompidou  
92300 - Levallois Perret


VUE AERIEENNE ETAT EXISTANT

AFFAIRE N°:  
16-060

PHASE:  
**CU 3**

INDICE: 0  
ECH: -  
DATE: MAI 2023

NUMERO:  
**CU 3**

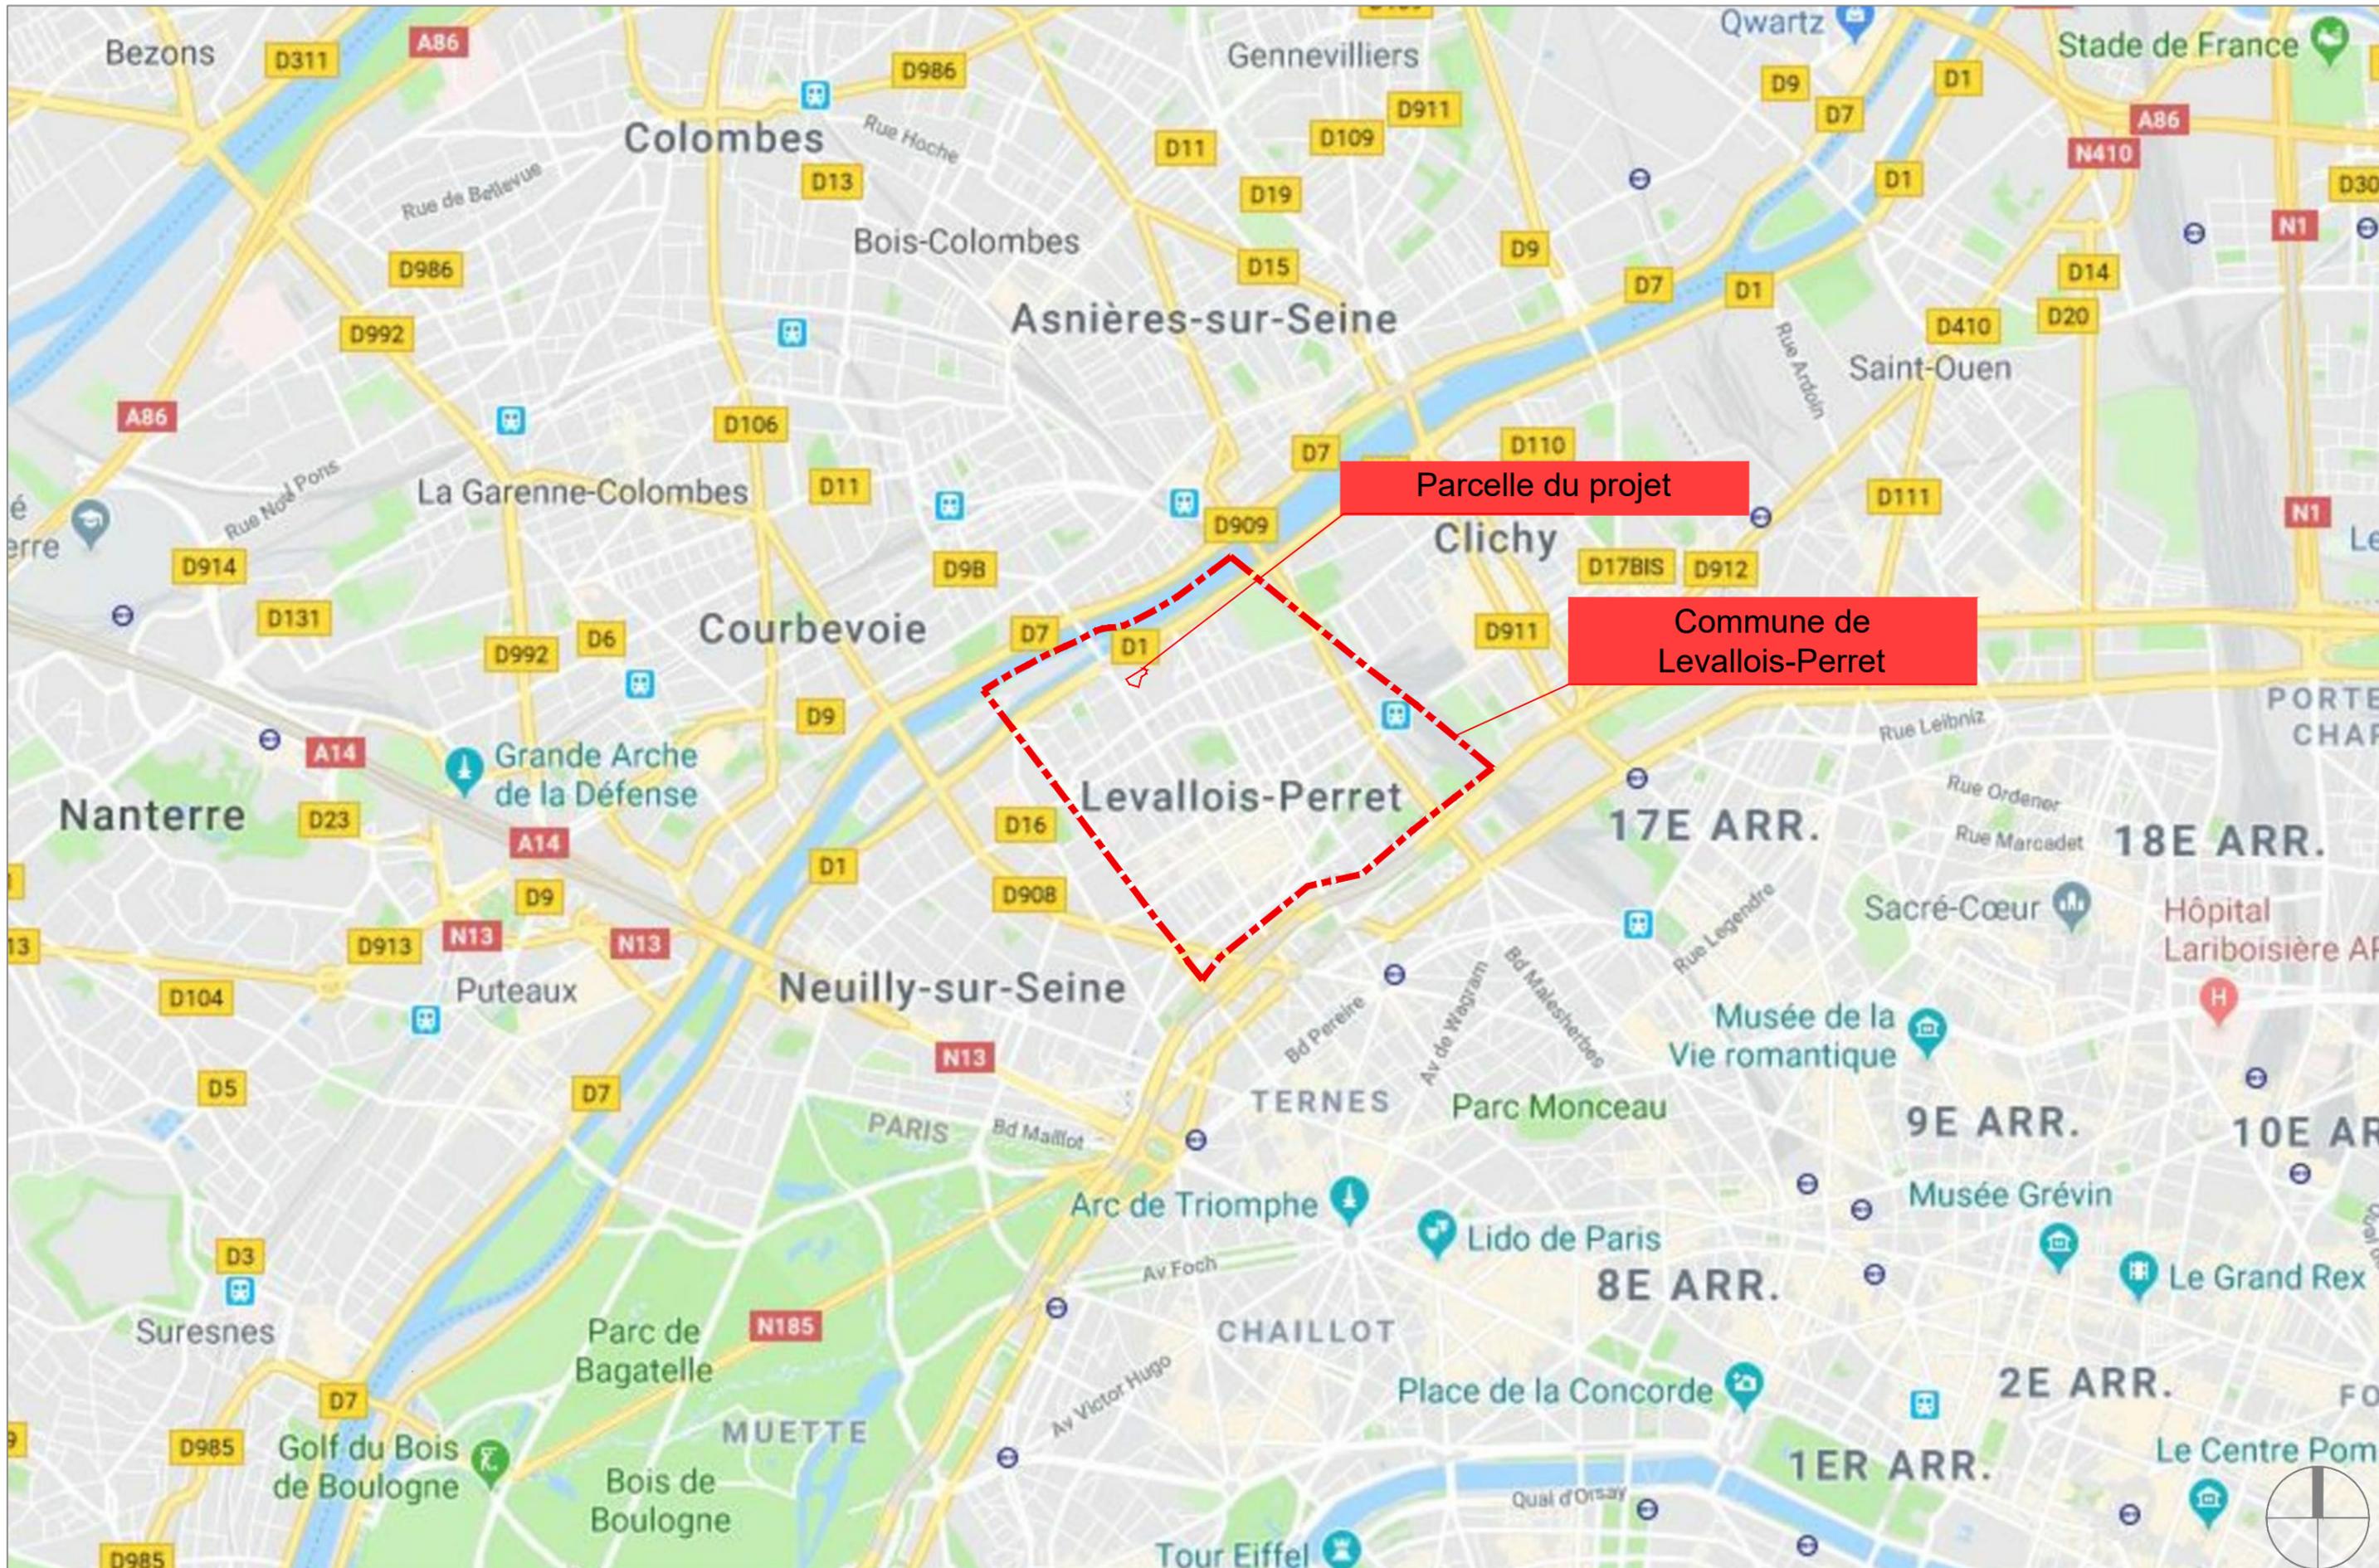

**DGM** & Associés  
 A. DELAIRE - V. MAUER  
 Architectes D.P.L.G.  
 74, Rue Rivay 92300 Levallois-Perret  
 Tél: 01 41 38 07 70  
 Fax: 01 41 38 29 92

**BNP PARIBAS**  
**IMMOBILIER**

BNP Paribas immobilier  
 Maître d'ouvrage  
 50 cours de l'Île Seguin  
 92100 - Boulogne-Billancourt

REHABILITATION  
 D'UN IMMEUBLE DE BUREAUX  
 20 avenue Georges Pompidou  
 92300 - Levallois Perret

PLAN DE LOCALISATION DU TERRAIN

AFFAIRE N°:  
 16-060

INDICE: 0 ECH: 1/25000  
 DATE: JUIN 2023


CONFORMÉMENT AUX LOIS EN VIGUEUR, CE DESSIN EST NOTRE PROPRIÉTÉ. IL N'EST PERMIS D'EN FAIRE USAGE QU'AVEC NOTRE AUTORISATION EXPRESSE ET ÉCRITE. LES CÔTES SONT DONNÉES À TITRE INDICATIF. L'ENTREPRISE SE DOIT DE VÉRIFIER LES CÔTES SUR PLACE AVANT EXECUTION.




UC2-1 Vue depuis Place Georges Pompidou



UC2-2 Vue depuis Av. Georges Pompidou

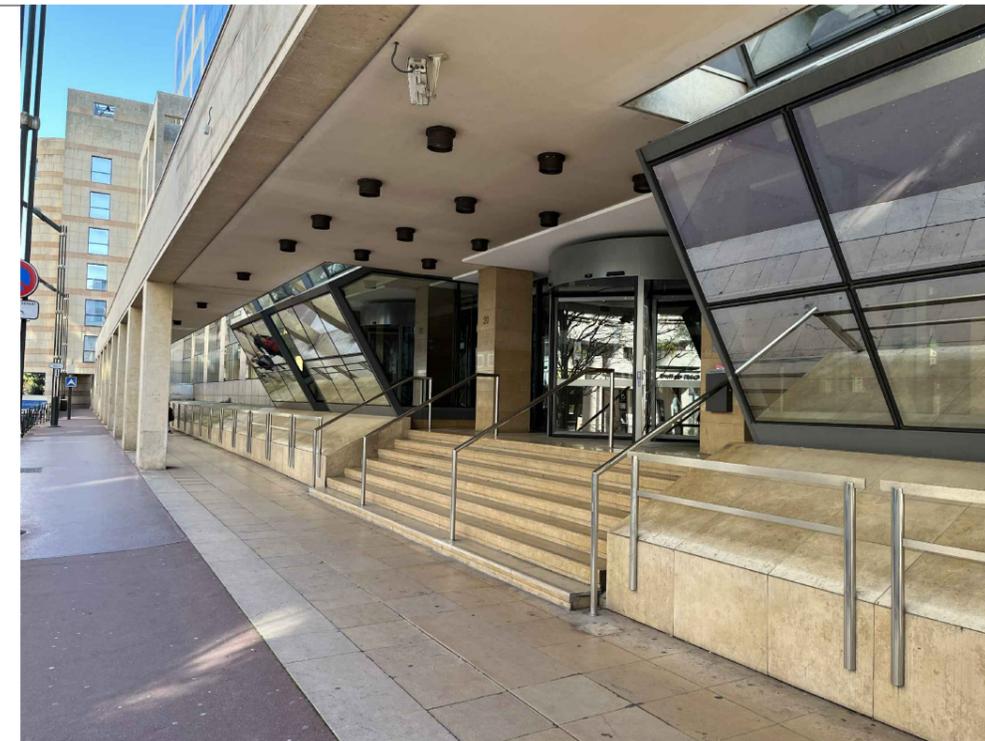

UC2-3 Vue depuis Entrée principale Av. Georges Pompidou

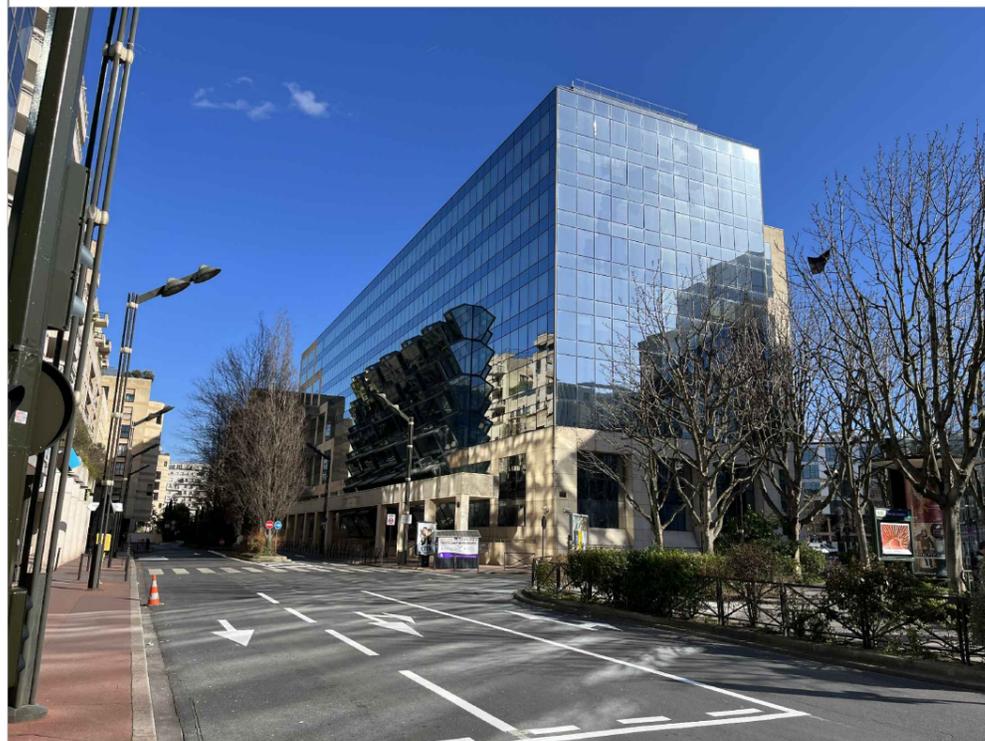


UC2-4 Vue depuis Av. Georges Pompidou



UC2-5 Vue depuis Place du Maréchal Juin



UC2-6 Vue depuis Rue Thierry Le Luron

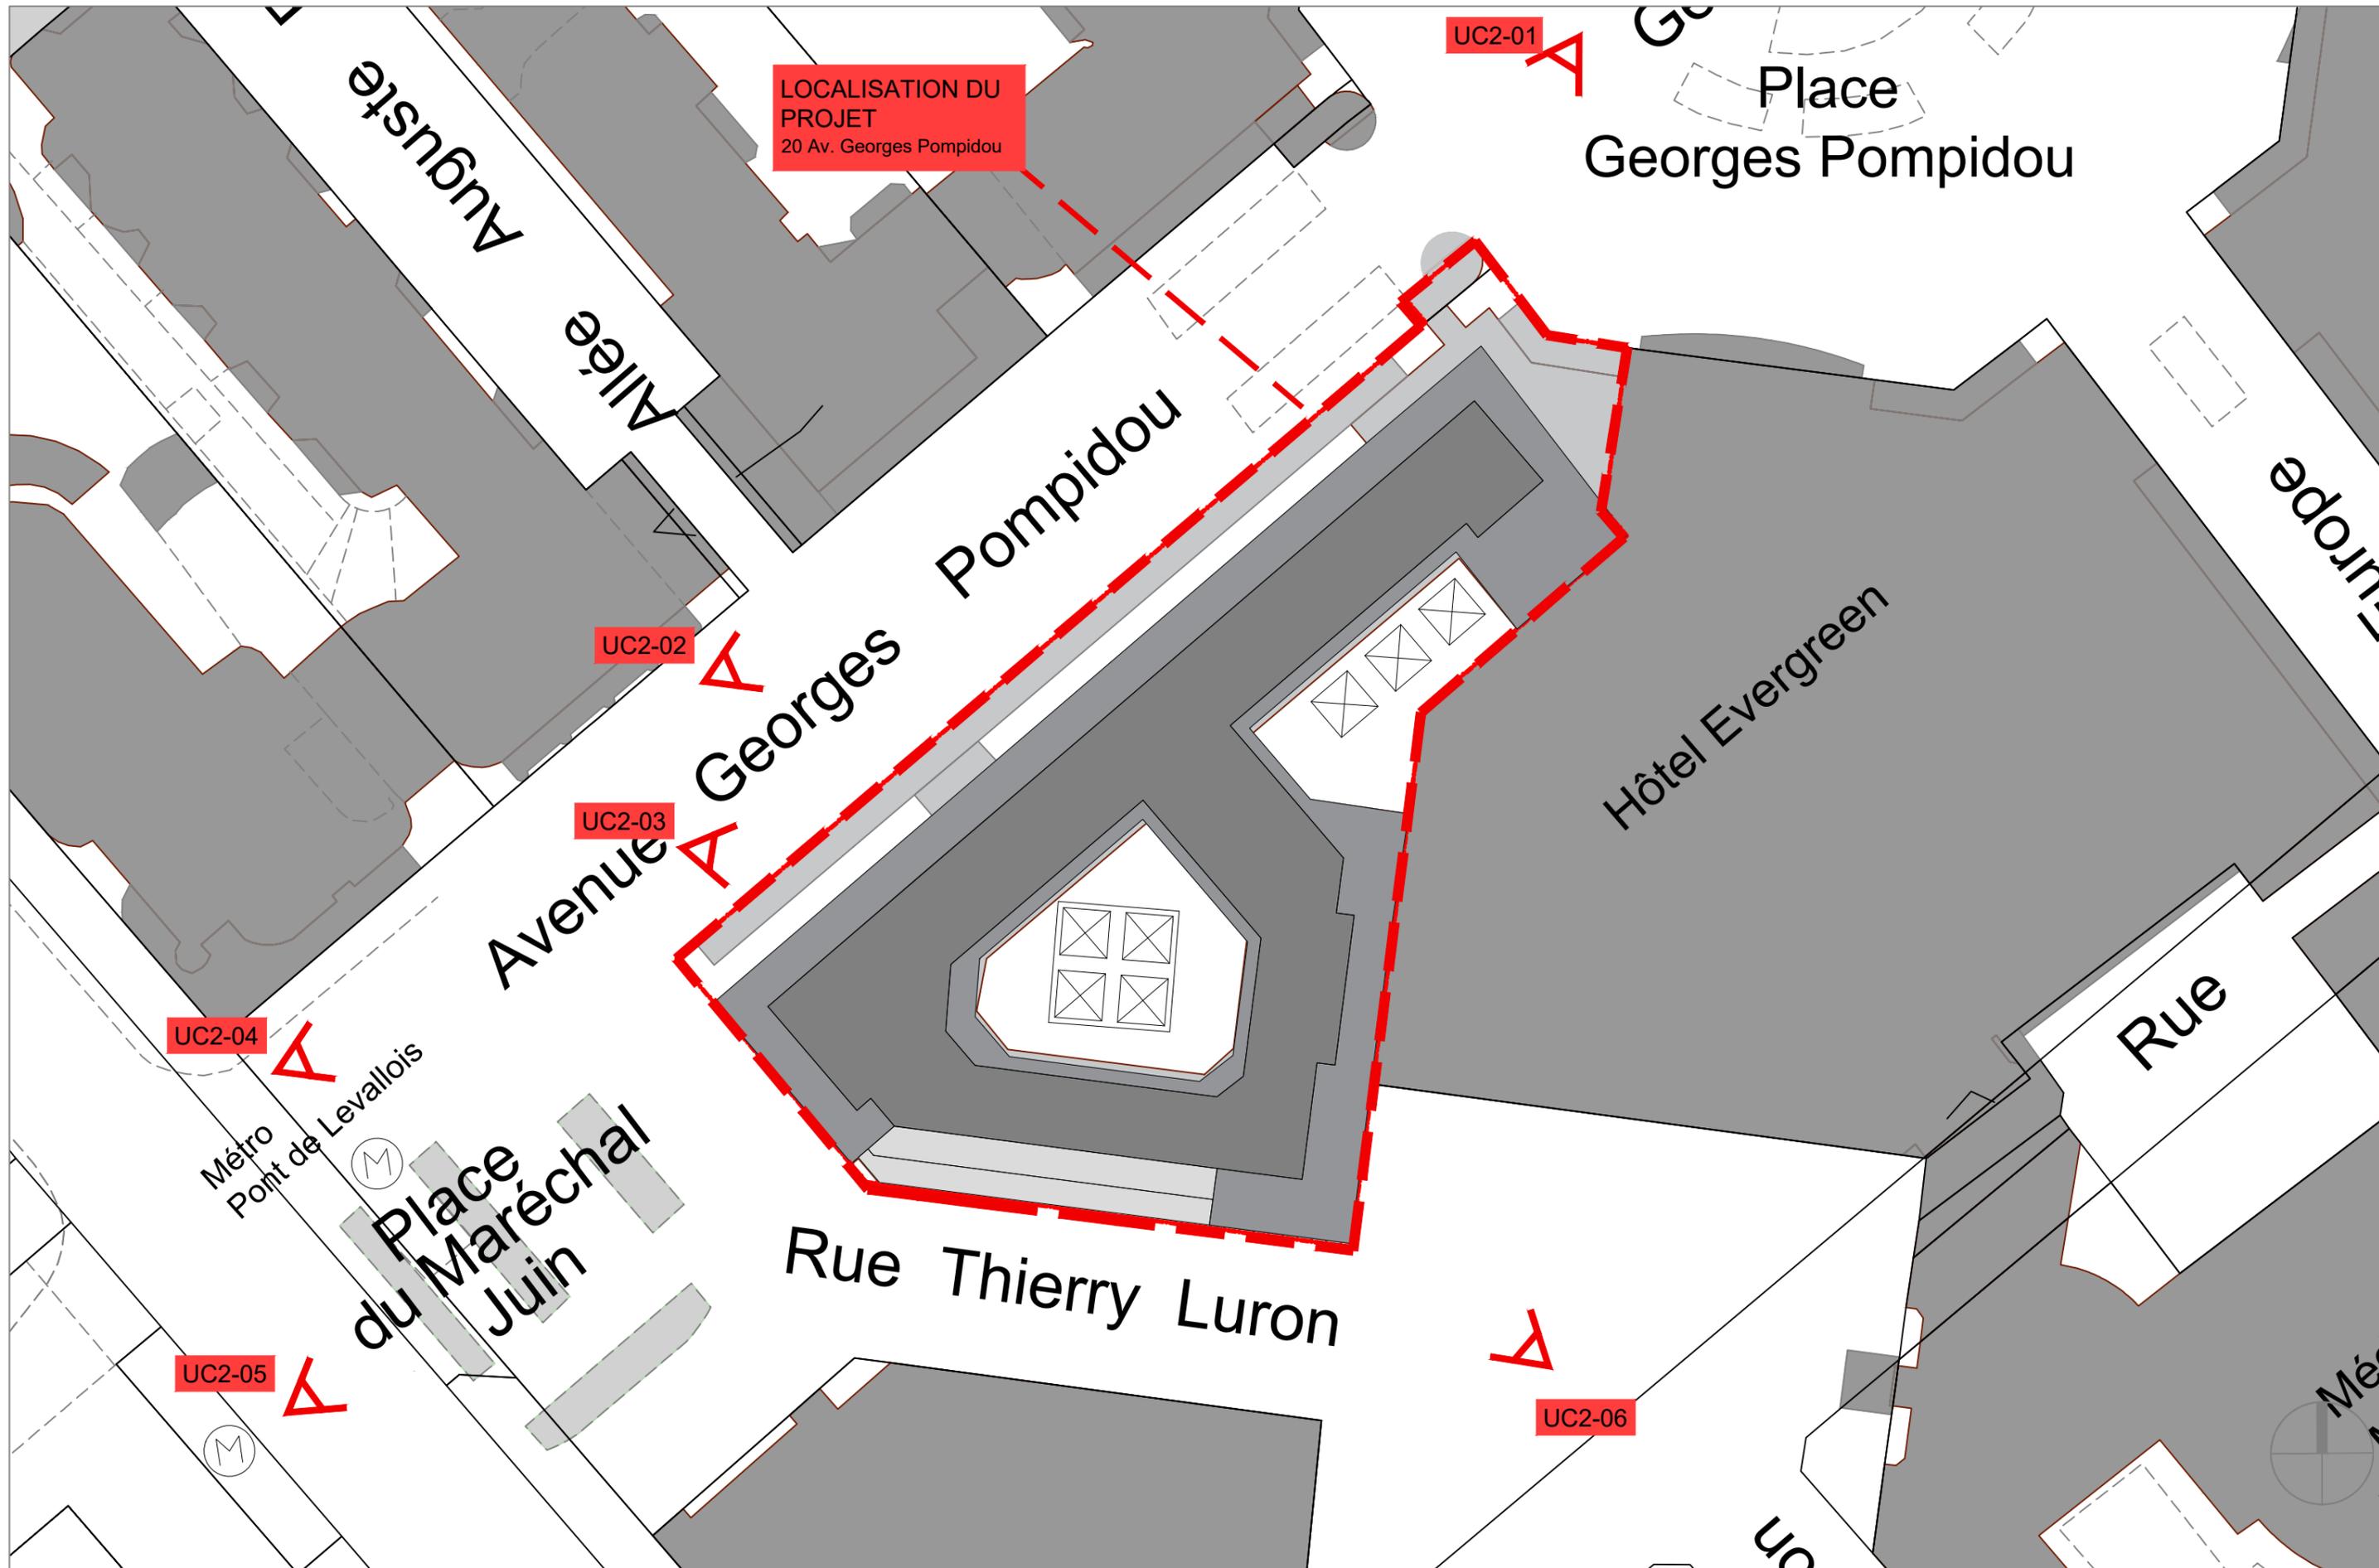

LOCALISATION DU  
PROJET  
20 Av. Georges Pompidou

UC2-01

UC2-02

UC2-03

UC2-04

UC2-05

UC2-06

DGM & Associés  
**DGM**  
 A. DELAIRE - V. MAUER  
 Architectes D.P.L.G.  
 74, Rue Rivay 92300 Levallois-Perret  
 Tél: 01 41 38 07 70  
 Fax: 01 41 38 29 92

**BNP PARIBAS**  
**IMMOBILIER**

BNP Paribas immobilier  
 Maître d'ouvrage  
 50 cours de l'Île Seguin  
 92100 - Boulogne-Billancourt

REHABILITATION  
 D'UN IMMEUBLE DE BUREAUX  
 20 avenue Georges Pompidou  
 92300 - Levallois Perret

PLAN DE L'EXISTANT

AFFAIRE N°:  
16-060


PHASE:  
**CU 3**

INDICE: 0  
DATE:

ECH: 1/500  
MAI 2023


NUMERO:  
**CU 3**

CONFORMÉMENT AUX LOIS EN VIGUEUR, CE DESSIN EST NOTRE PROPRIÉTÉ. IL N'EST PERMIS D'EN FAIRE USAGE QU'AVEC NOTRE AUTORISATION EXPRESSE ET ÉCRITE. LES CÔTES SONT DONNÉES À TITRE INDICATIF. L'ENTREPRISE SE DOIT DE VÉRIFIER LES CÔTES SUR PLACE AVANT EXECUTION.

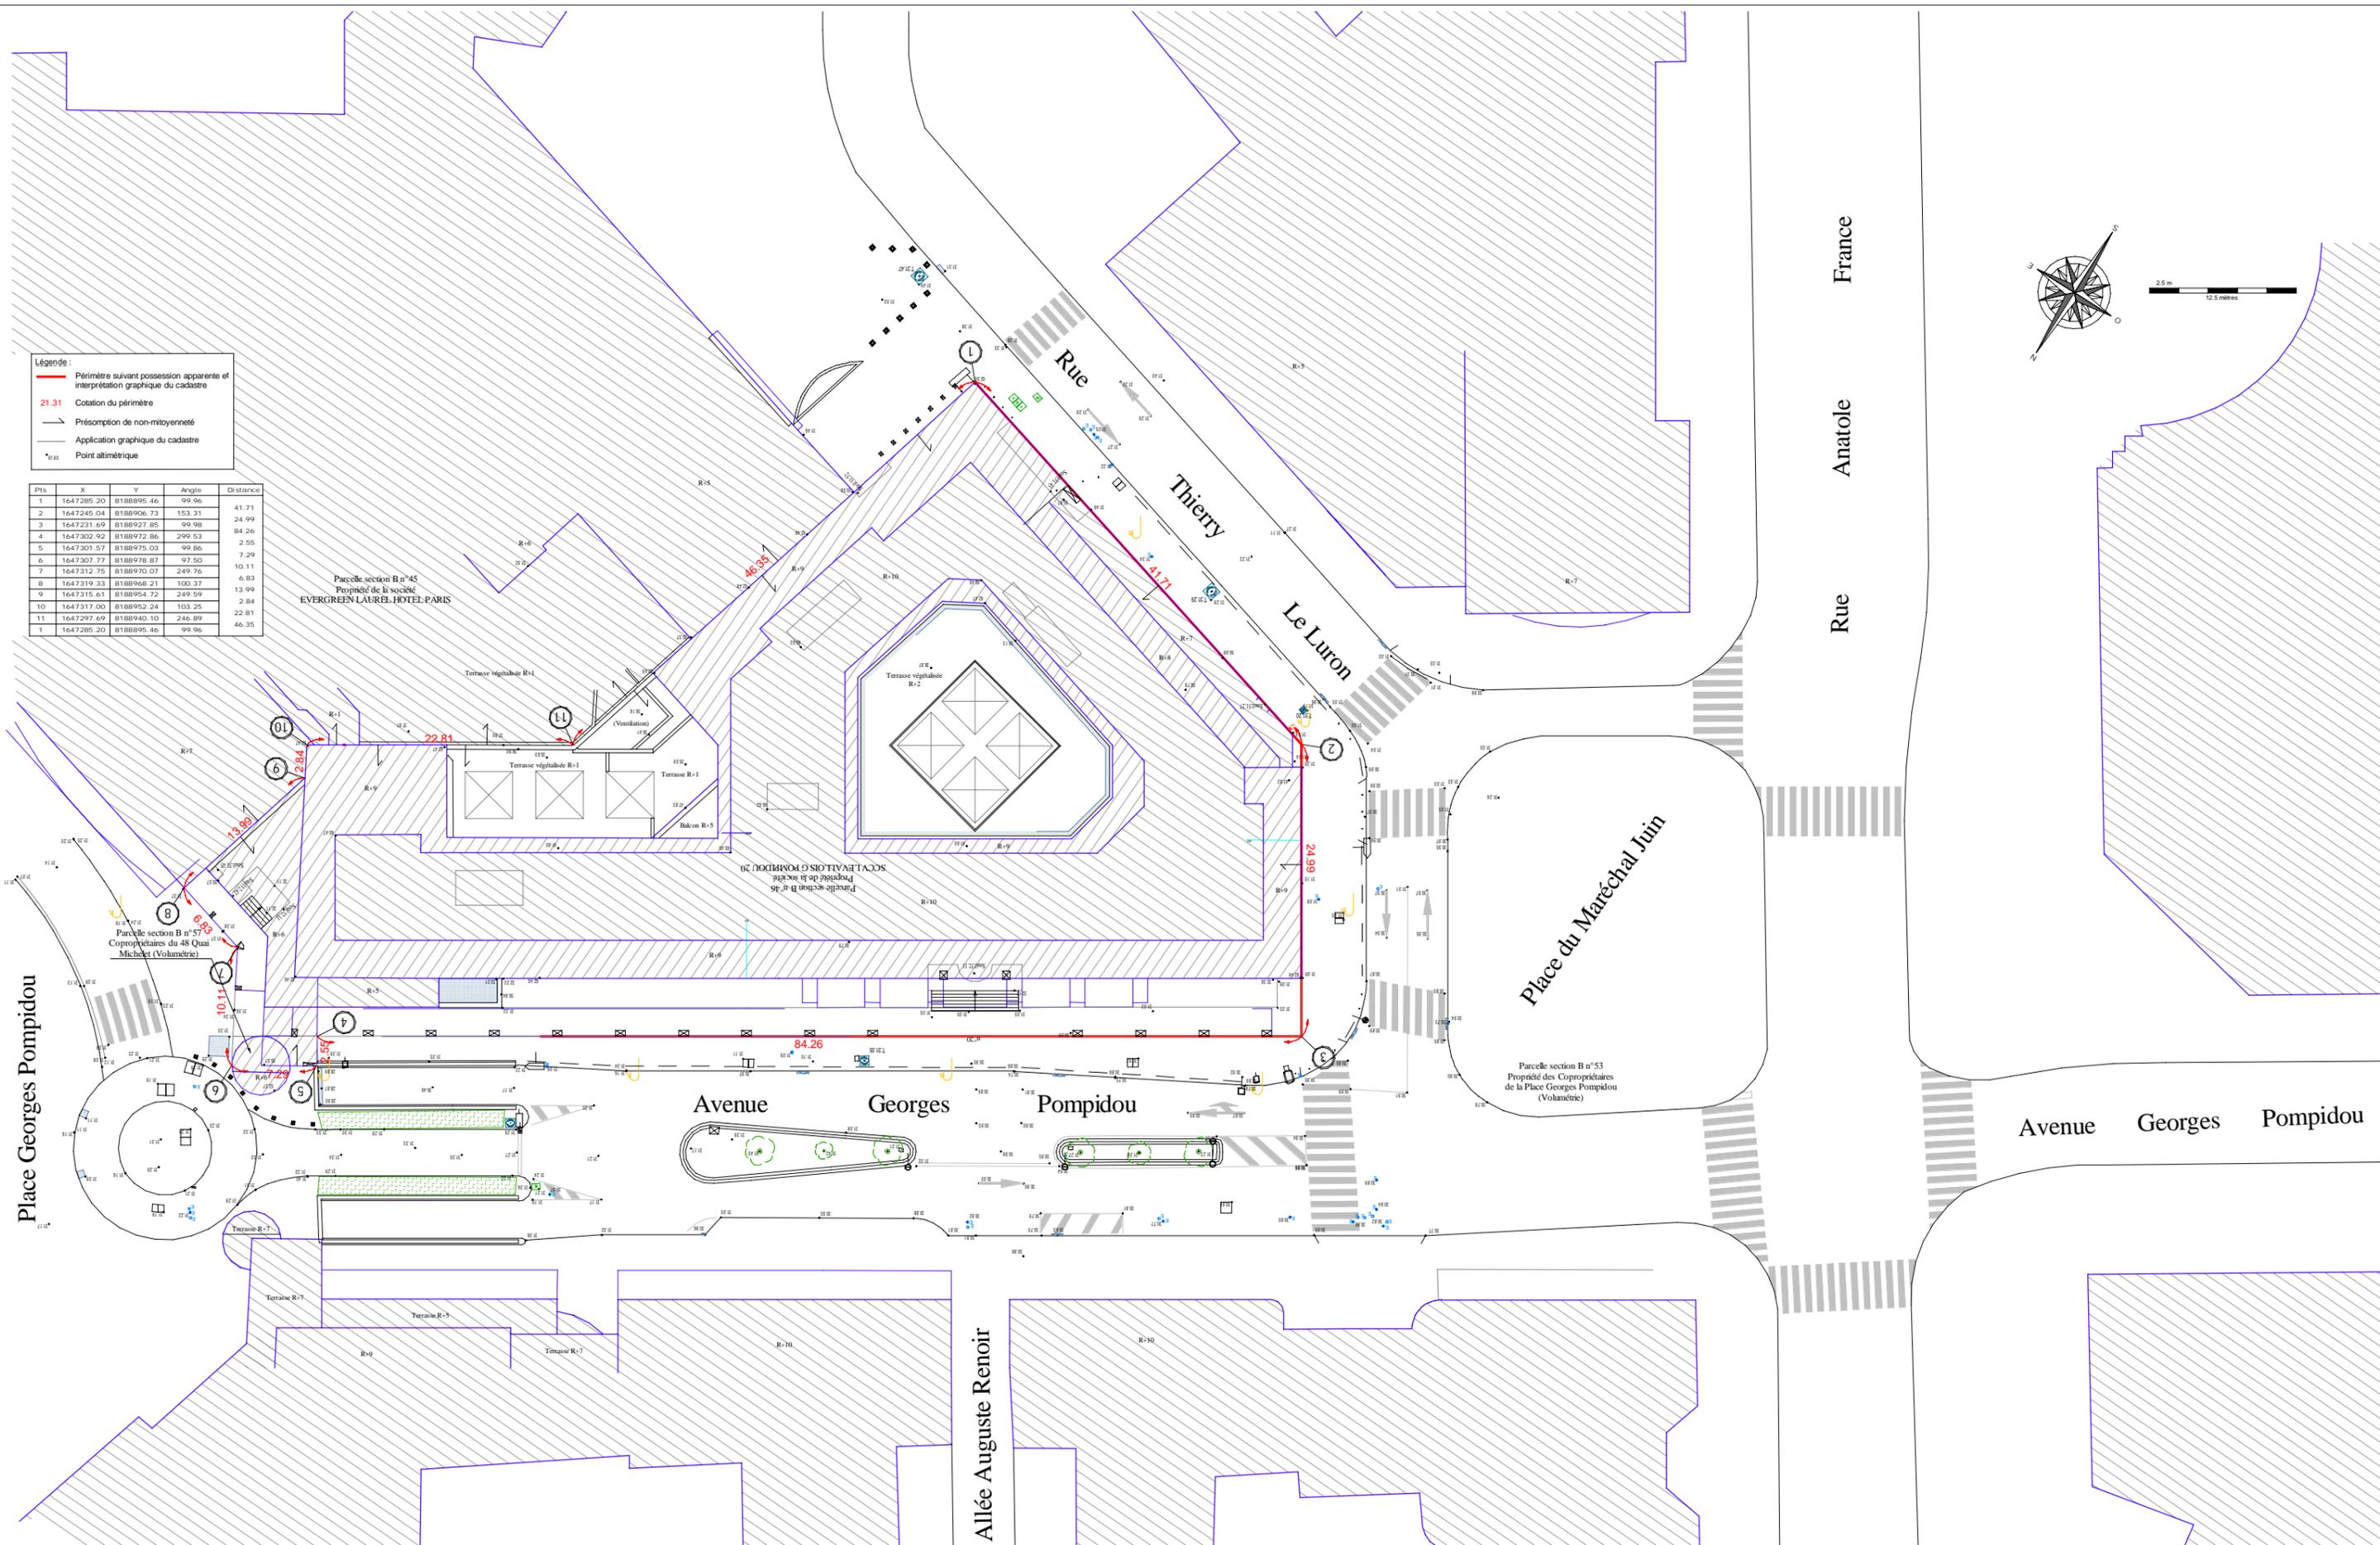

**Légende :**  
 - Périmètre suivant possession apparente et interprétation graphique du cadastre  
 - 21.31 Cotation du périmètre  
 - Présomption de non-mitoyenneté  
 - Application graphique du cadastre  
 - Point altimétrique

Pts	X	Y	Angle	Distance
1	1647285.20	8188895.46	99.96	41.71
2	1647245.04	8188906.73	153.31	24.99
3	1647231.69	8188927.85	99.98	84.26
4	1647302.92	8188972.86	299.53	2.55
5	1647301.57	8188975.03	99.86	7.29
6	1647307.77	8188978.87	97.50	10.11
7	1647312.75	8188970.07	249.76	6.83
8	1647319.33	8188968.21	100.37	13.99
9	1647315.61	8188954.72	249.59	2.84
10	1647317.00	8188952.24	103.29	22.81
11	1647297.69	8188940.10	246.89	46.35
1	1647285.20	8188895.46	99.96	41.71

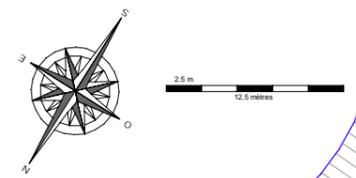

Place Georges Pompidou

Place du Maréchal Juin

Avenue Georges Pompidou

Avenue Georges Pompidou

Allée Auguste Renoir

**DGM & ASSOCIES**  
 A. DELAIRE - V. MAUER  
 Architectes D.P.L.G  
 74 rue Rivay  
 92300 Levallois Perret  
 Tél: 01 41 38 07 70




SCCV LEVALLOIS G POMPIDOU 20  
 représentée par BNP PARIBAS IMMOBILIER PROMOTION  
 Maître d'ouvrage  
 50 cours de l'Île Seguin  
 92100 - Boulogne-Billancourt

**RECONVERSION D'UN IMMEUBLE DE BUREAUX EN IMMEUBLE MIXTE DE BUREAUX ET COMMERCES**  
 20 avenue Georges Pompidou  
 92300 - Levallois Perret

**PLAN DE MASSE EXISTANT**

16-060	PC	PM	1 : 500	JUILLET 2023	0	PC2_2.1
Affaire N°	Phase	Niveau	Ech.	Date	Ind.	Pièce

Conformément aux lois en vigueur, ce dessin est la propriété de l'architecte. Il n'est permis d'en faire usage qu'avec son autorisation expresse et écrite. Les côtes sont données à titre indicatif. L'entreprise se doit de vérifier les côtes sur place avant exécution.

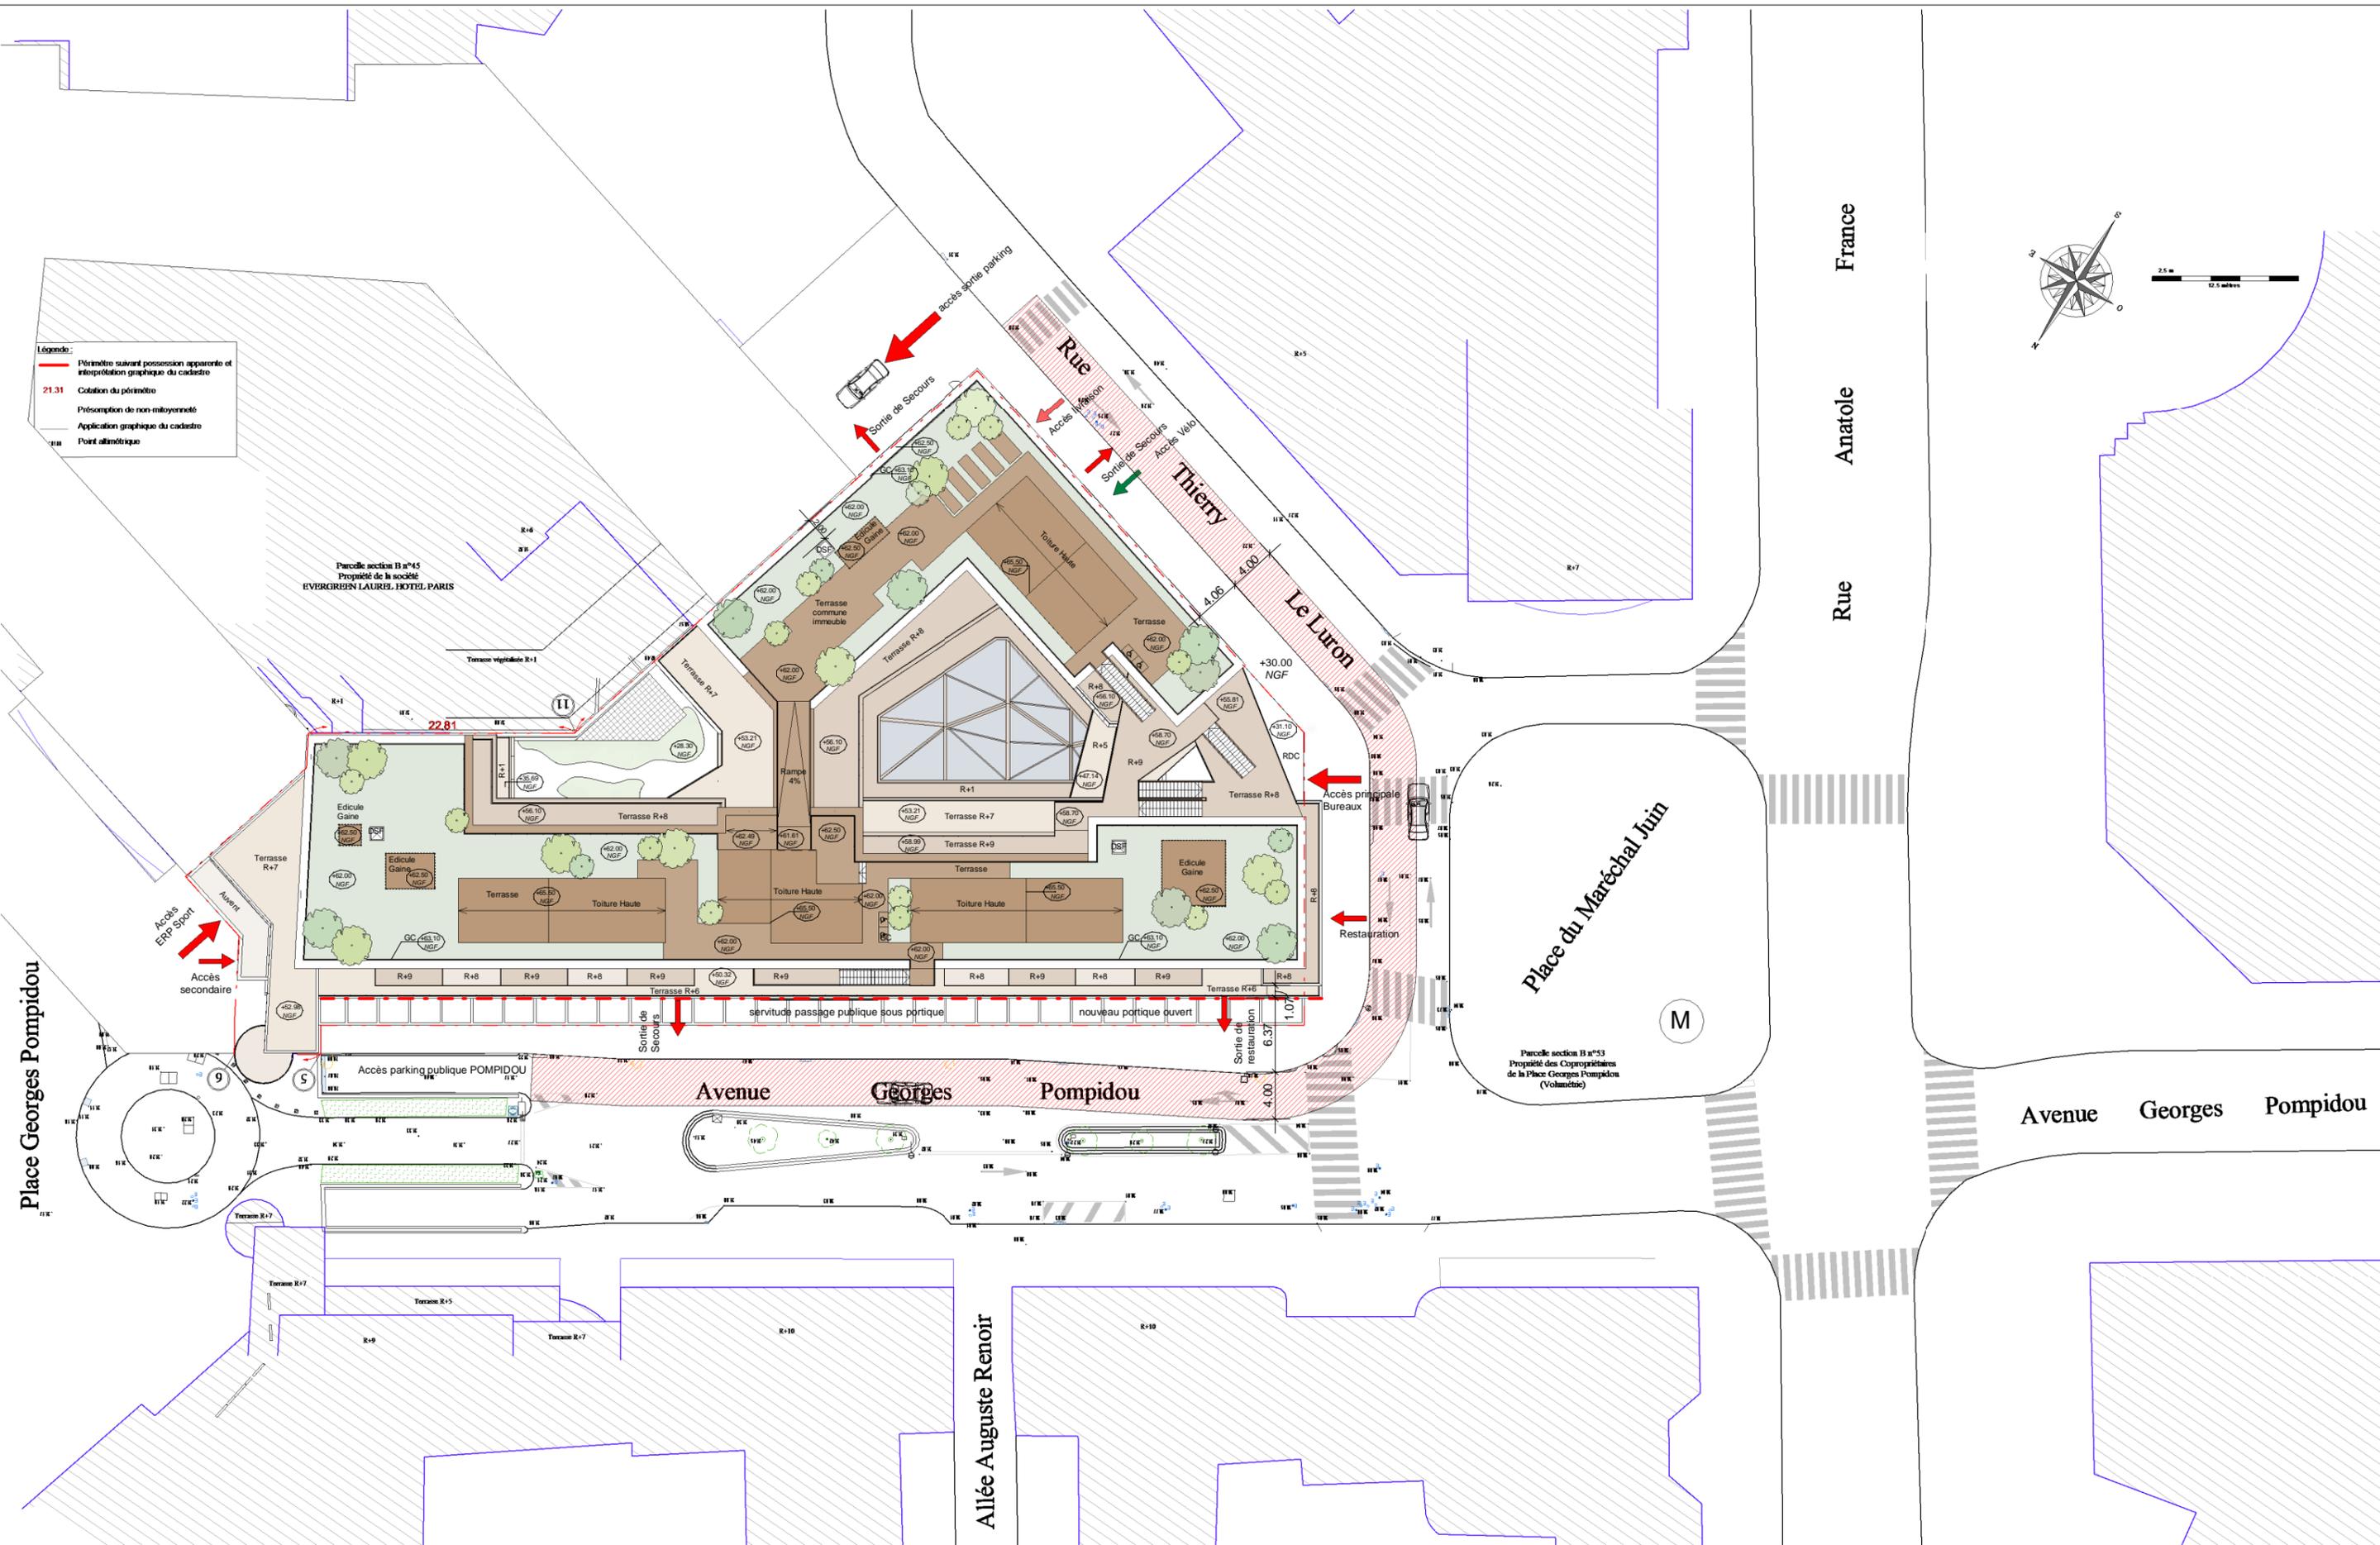

**DGM & ASSOCIES**  
 A. DELAIRE - V. MAUER  
 Architectes D.P.L.G  
 74 rue Rivay  
 92300 Levallois Perret  
 Tél: 01 41 38 07 70

**BNP PARIBAS IMMOBILIER**  
 SCCV LEVALLOIS G  
 POMPIDOU 20  
 représentée par BNP PARIBAS  
 IMMOBILIER PROMOTION  
 Maître d'ouvrage  
 50 cours de l'Île Seguin  
 92100 - Boulogne-Billancourt


**RECONVERSION D'UN IMMEUBLE DE BUREAUX EN IMMEUBLE MIXTE DE BUREAUX ET COMMERCES**  
 20 avenue Georges Pompidou  
 92300 - Levallois Perret

## PLAN DE MASSE PROJET


16-060	PC	PM	1 : 500	JUILLET 2023	0	PC2_1.1
Affaire N°	Phase	Niveau	Ech.	Date	Ind.	Pièce

Conformément aux lois en vigueur, ce dessin est la propriété de l'architecte. Il n'est permis d'en faire usage qu'avec son autorisation expresse et écrite. Les côtes sont données à titre indicatif. L'entreprise se doit de vérifier les côtes sur place avant exécution.



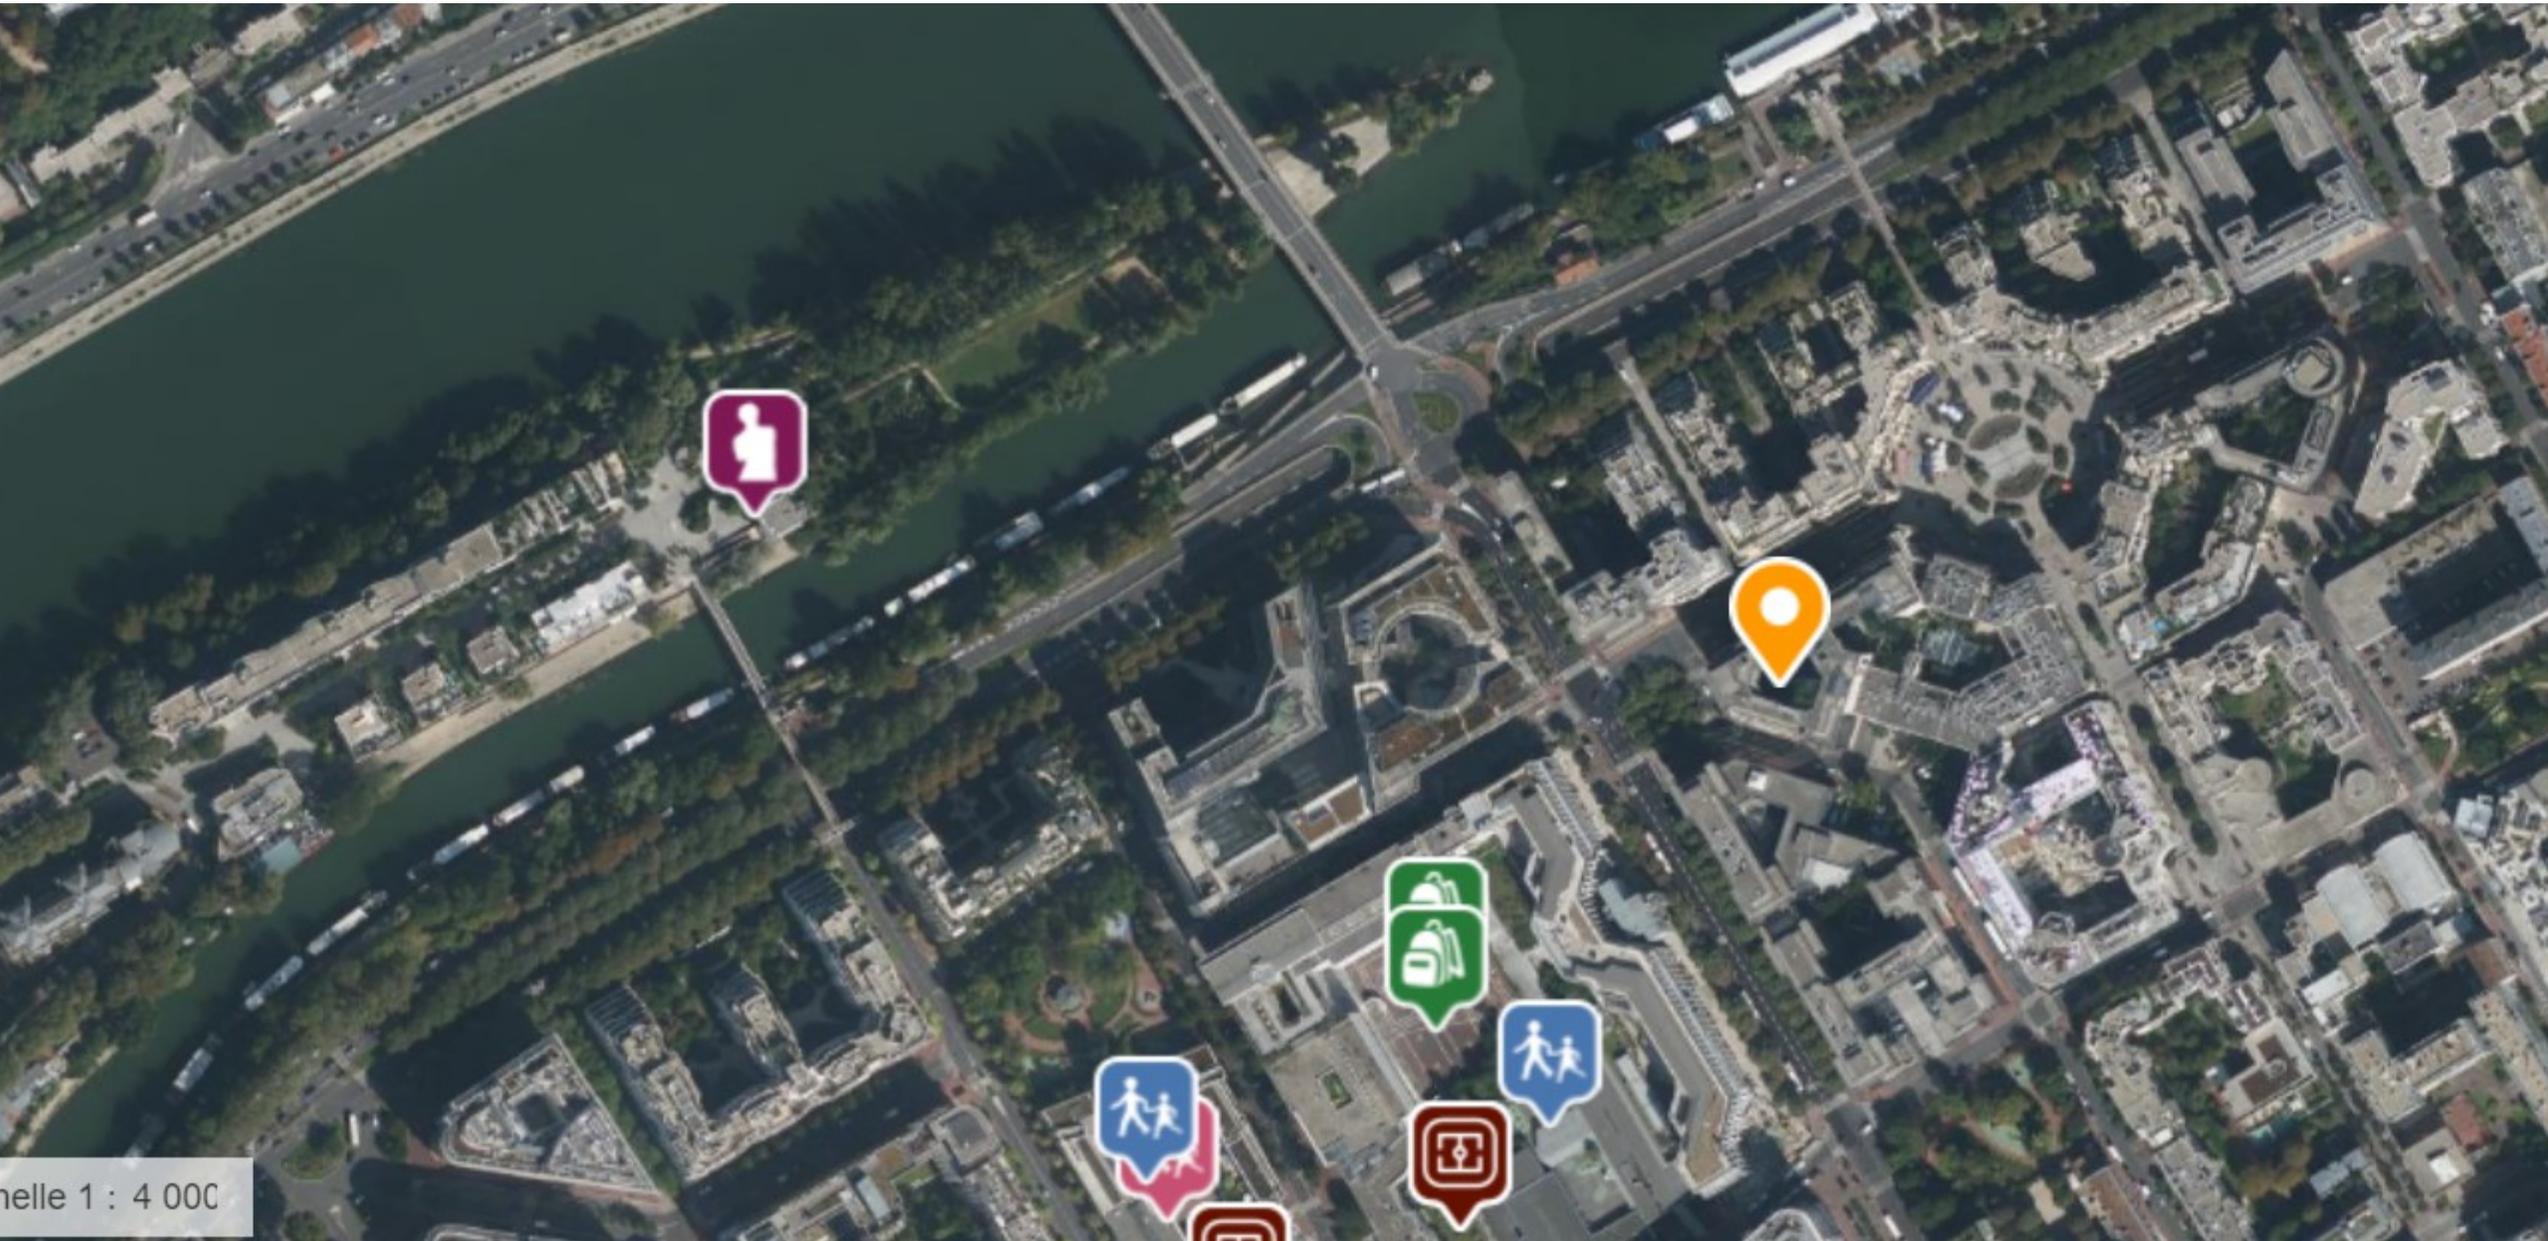

helle 1 : 4 000

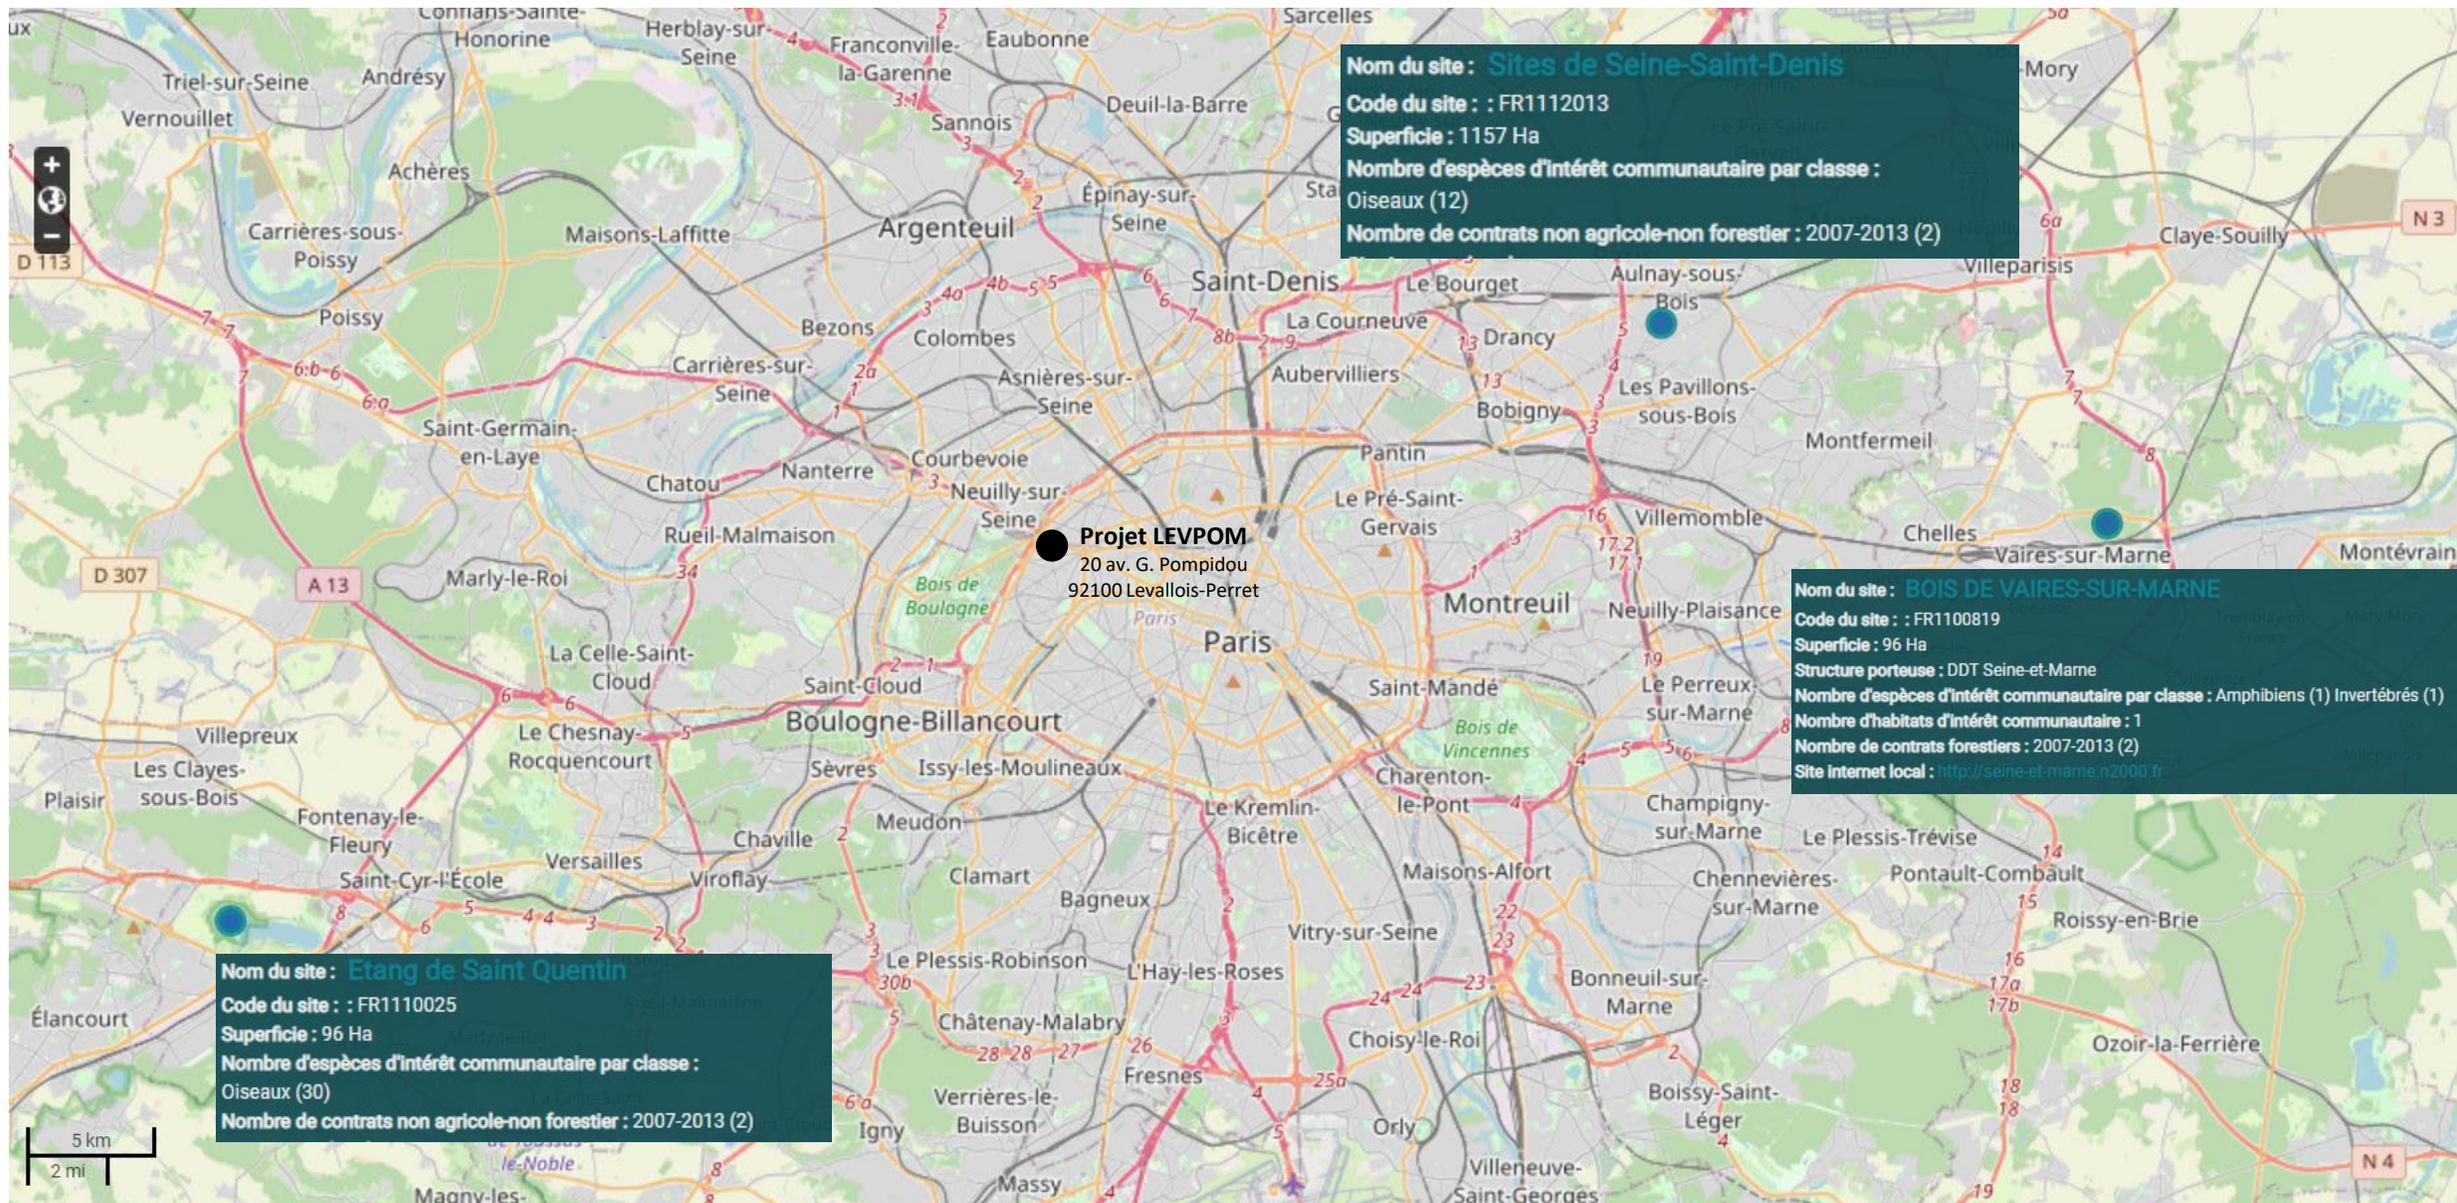


Extrait du site : [www.natura2000.fr/carte-natura-2000](http://www.natura2000.fr/carte-natura-2000)

**LÉGENDE**

- 2 Sites NATURA 2000 (Directive Habitats)
- Site d'importance communautaire (SIC)
- Plan IGN personnalisable



Extrait géoportail.gouv.fr – site natura 2000 – directives habitats

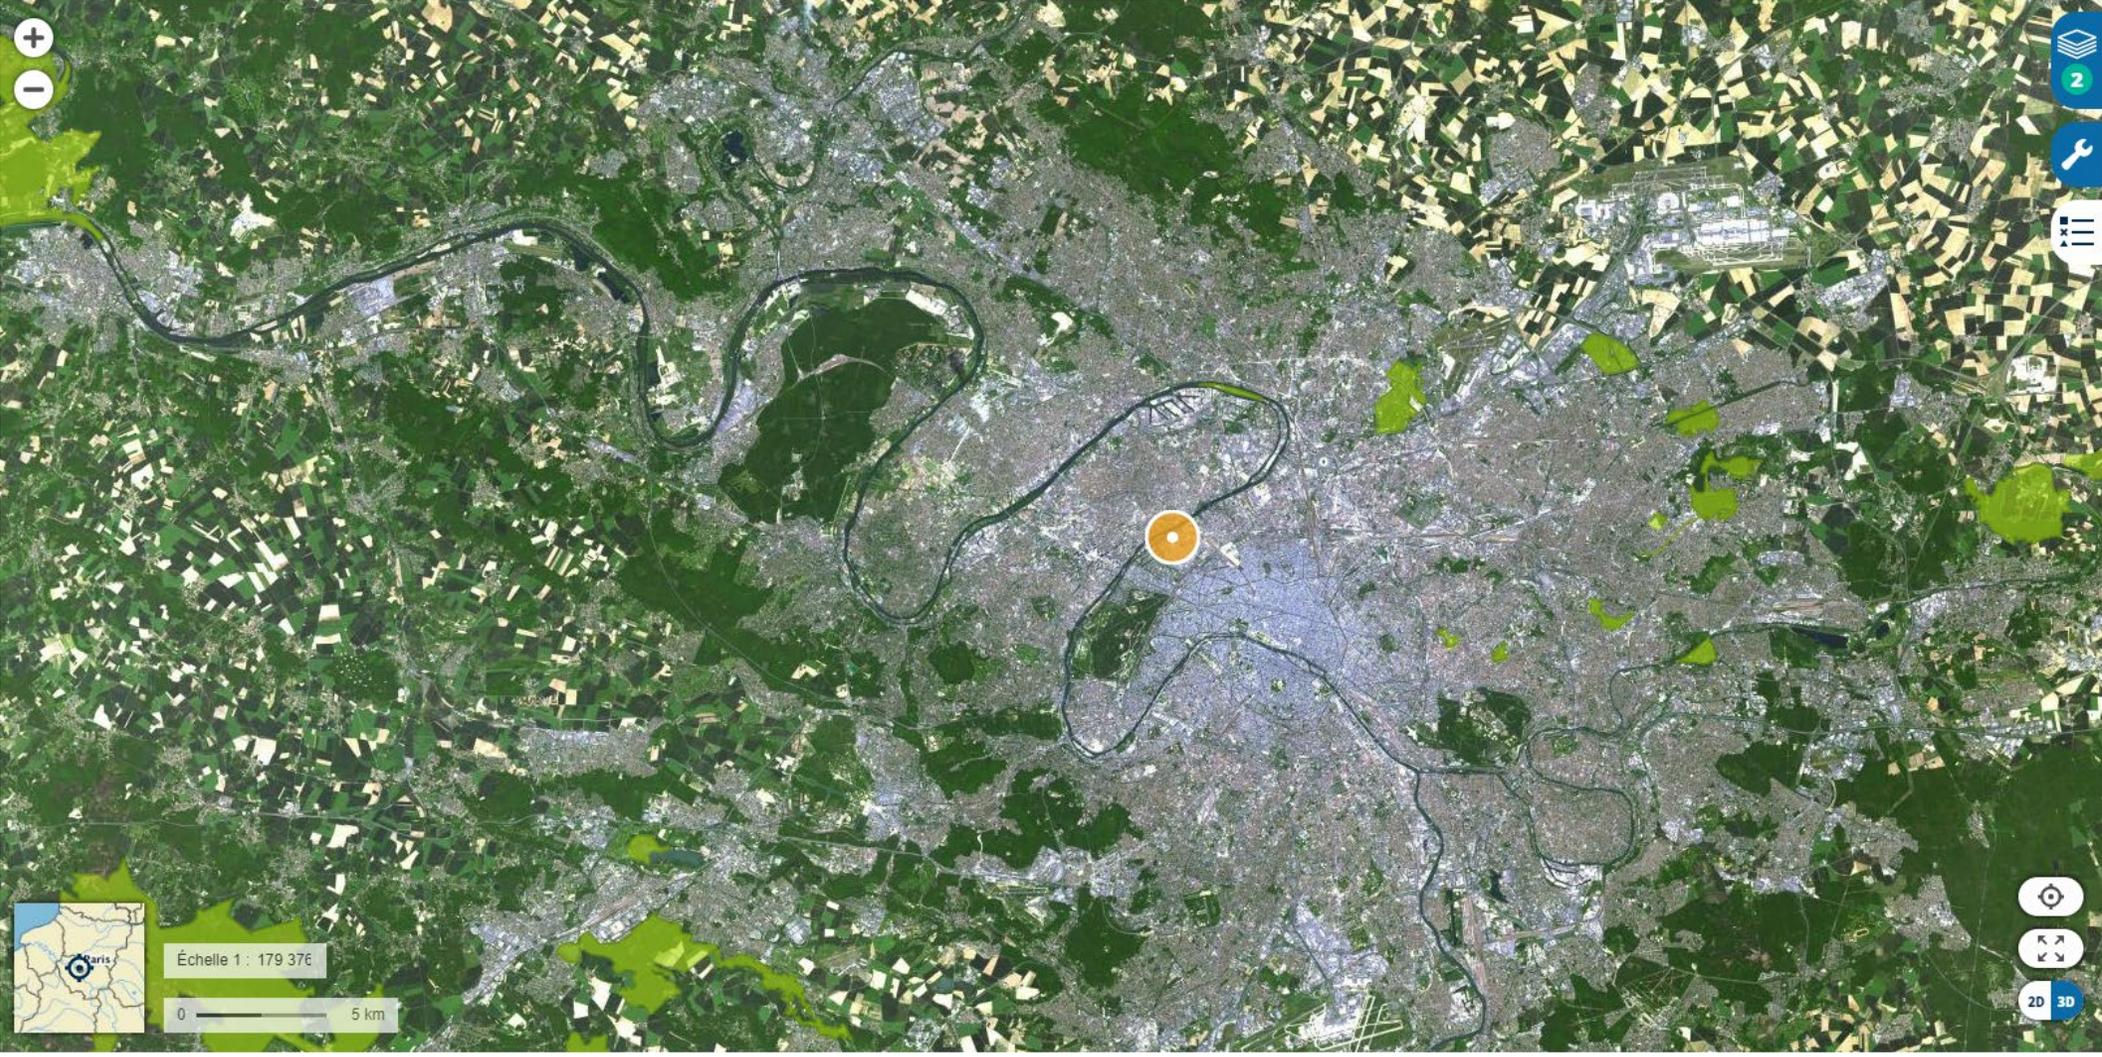

LÉGENDE
Photographies aériennes
Sites NATURA 2000 (Directive Oiseaux)
Zone de protection spéciale (ZPS)

Extrait géoportail.gouv.fr – site natura 2000 – directives oiseaux