



Demande d'examen au cas par cas préalable à la réalisation éventuelle d'une évaluation environnementale

Article R. 122-3-1 du code de l'environnement

Ce formulaire sera publié sur le site internet de l'autorité chargée de l'examen au cas par cas.

Avant de remplir cette demande, lire attentivement la notice explicative.

Ce document est émis par le ministère en charge de l'écologie.

Ce formulaire peut se remplir facilement sur ordinateur. Si vous ne disposez pas du logiciel adapté, vous pouvez télécharger Adobe Acrobat Reader gratuitement [via ce lien](#)

Cadre réservé à l'autorité chargée de l'examen au cas par cas

Date de réception : / /

Dossier complet le : / /

N° d'enregistrement :

1 Intitulé du projet

2 Identification du (ou des) maître(s) d'ouvrage ou du (ou des) pétitionnaire(s)

2.1 Personne physique

Nom

Prénom(s)

2.2 Personne morale

Dénomination

Raison sociale

N° SIRET

Type de société (SA, SCI...)

Représentant de la personne morale : ☐ Madame

Nom

☐ Monsieur

Prénom(s)

3 Catégorie(s) applicable(s) du tableau des seuils et critères annexé à l'article R. 122-2 du code de l'environnement et dimensionnement correspondant du projet

N° de catégorie et sous-catégorie	Caractéristiques du projet au regard des seuils et critères de la catégorie (Préciser les éventuelles rubriques issues d'autres nomenclatures (ICPE, IOTA, etc.))

3.1 Le projet fait-il l'objet d'un examen au cas par cas dans le cadre du dispositif prévu aux I et II de l'article R.122-2-1 du code de l'environnement ? (clause-filet) ?

☐ Oui ☐ Non

3.2 Le projet fait-il l'objet d'une soumission volontaire à examen au cas par cas au titre du III de l'article R.122-2-1 ?

☐ Oui ☐ Non

4 Caractéristiques générales du projet

Doivent être annexées au présent formulaire les pièces énoncées à la rubrique 8.1 du formulaire.

4.1 Nature du projet, y compris les éventuels travaux de démolition

4.2 Objectifs du projet

4.3 Décrivez sommairement le projet

4.3.1 Dans sa phase travaux

4.3.2 Dans sa phase d'exploitation et de démantèlement

4.4 À quelle(s) procédure(s) administrative(s) d'autorisation le projet a-t-il été ou sera-t-il soumis ?

① La décision de l'autorité chargée de l'examen au cas par cas devra être jointe au(x) dossier(s) d'autorisation(s).

4.5 Dimensions et caractéristiques du projet et superficie globale de l'opération - préciser les unités de mesure utilisées

Grandeurs caractéristiques du projet	Valeurs

4.6 Localisation du projet

Adresse et commune d'implantation

Numéro : Voie :

Lieu-dit :

Localité :

Code postal : BP : Cedex :

Coordonnées géographiques^[1]

Long. : ° ' " Lat. : ° ' "

Pour les catégories 5° a), 6° a), b) et c), 7°a), 9°a), 10°,11°a) b),12°,13°, 22°, 32°, 33°, 34°, 35°, 36°, 37°, 38°, 43° a), b) de l'annexe à l'article R. 122-2 du code de l'environnement

Point de départ : Long. : ° ' " Lat. : ° ' "

Point de d'arrivée : Long. : ° ' " Lat. : ° ' "

Communes traversées :

Précisez le document d'urbanisme en vigueur et les zonages auxquels le projet est soumis :

 Joignez à votre demande les annexes n°2 à 6.

4.7 S'agit-il d'une modification/extension d'une installation ou d'un ouvrage existant ?

☐ Oui ☐ Non

4.7.1 Si oui, cette installation ou cet ouvrage avait-il fait l'objet d'une évaluation environnementale ?

☐ Oui ☐ Non

[1] Pour l'outre-mer, voir notice explicative.

4.7.2 Si oui, décrivez sommairement les différentes composantes de votre projet et indiquez à quelle date il a été autorisé ? En cas de modification du projet, préciser les caractéristiques du projet « avant /après ».

5 Sensibilité environnementale de la zone d'implantation envisagée

① Afin de réunir les informations nécessaires pour remplir le tableau ci-dessous, vous pouvez vous rapprocher des services instructeurs, et vous référer notamment à l'outil de cartographie interactive Géo-IDE, disponible sur le site de chaque direction régionale.

Le site Internet du ministère de l'environnement vous propose, dans la rubrique concernant la demande de cas par cas, la liste des sites internet où trouver les données environnementales par région utiles pour remplir le formulaire.

Le projet se situe-t-il :	Oui	Non	Lequel/Laquelle ?
Dans une zone naturelle d'intérêt écologique, faunistique et floristique de type I ou II (ZNIEFF) ?	☐	☐	
En zone de montagne ?	☐	☐	
Dans une zone couverte par un arrêté de protection de biotope ?	☐	☐	
Sur le territoire d'une commune littorale ?	☐	☐	
Dans un parc national, un parc naturel marin, une réserve naturelle (nationale ou régionale), une zone de conservation halieutique ou un parc naturel régional ?	☐	☐	

Le projet se situe-t-il :	Oui	Non	Lequel/Laquelle ?
Sur un territoire couvert par un plan de prévention du bruit, arrêté ou le cas échéant, en cours d'élaboration ?	☐	☐	
Dans un bien inscrit au patrimoine mondial ou sa zone tampon, un monument historique ou ses abords ou un site patrimonial remarquable ?	☐	☐	
Dans une zone humide ayant fait l'objet d'une délimitation ?	☐	☐	
Dans une commune couverte par un plan de prévention des risques naturels prévisibles (PPRN) ou par un plan de prévention des risques technologiques (PPRT) ?	☐	☐	
Si oui, est-il prescrit ou approuvé ?	☐	☐	
Dans un site ou sur des sols pollués ?	☐	☐	
Dans une zone de répartition des eaux ?	☐	☐	
Dans un périmètre de protection rapprochée d'un captage d'eau destiné à la consommation humaine ou d'eau minérale naturelle ?	☐	☐	
Dans un site inscrit ?	☐	☐	

Le projet se situe-t-il dans ou à proximité :	Oui	Non	Lequel et à quelle distance ?
D'un site Natura 2000 ?	☐	☐	
D'un site classé ?	☐	☐	

6 Caractéristiques de l'impact potentiel du projet sur l'environnement et la santé humaine au vu des informations disponibles

6.1 Le projet est-il susceptible d'avoir les incidences notables suivantes ?

Veuillez compléter le tableau suivant :

Incidences potentielles		Oui	Non	De quelle nature ? De quelle importance ? Appréciez sommairement l'impact potentiel
Ressources	Engendre-t-il des prélèvements d'eau ? Si oui, dans quel milieu ?	☐	☐	
	Impliquera-t-il des drainages/ou des modifications prévisibles des masses d'eau souterraines ?	☐	☐	
	Est-il excédentaire en matériaux ?	☐	☐	
	Est-il déficitaire en matériaux ?	☐	☐	
	Si oui, utilise-t-il les ressources naturelles du sol ou du sous-sol ?	☐	☐	

Incidences potentielles		Oui	Non	De quelle nature ? De quelle importance ? Appréciez sommairement l'impact potentiel
Ressources	Est-il en adéquation avec les ressources disponibles, les équipements d'alimentation en eau potable/ assainissement ?	☐	☐	
	Est-il susceptible d'entraîner des perturbations, des dégradations, des destructions de la biodiversité existante : faune, flore, habitats, continuités écologiques ?	☐	☐	
Milieu naturel	Si le projet est situé dans ou à proximité d'un site Natura 2000, est-il susceptible d'avoir un impact sur un habitat / une espèce inscrit(e) au Formulaire Standard de Données du site ?	☐	☐	
	Engendre-t-il la consommation d'espaces naturels, agricoles, forestiers, maritimes ?	☐	☐	
Risques	Est-il concerné par des risques technologiques ?	☐	☐	
	Est-il concerné par des risques naturels ?	☐	☐	
	Engendre-t-il des risques sanitaires ?	☐	☐	
	Est-il concerné par des risques sanitaires ?	☐	☐	

Incidences potentielles		Oui	Non	De quelle nature ? De quelle importance ? Appréciez sommairement l'impact potentiel
Nuisances	Engendre-t-il des déplacements/des trafics ?	☐	☐	
	Est-il source de bruit ?	☐	☐	
	Est-il concerné par des nuisances sonores ?	☐	☐	
	Engendre-t-il des odeurs ?	☐	☐	
	Est-il concerné par des nuisances olfactives ?	☐	☐	
	Engendre-t-il des vibrations ?	☐	☐	
	Est-il concerné par des vibrations ?	☐	☐	
	Engendre-t-il des émissions lumineuses ?	☐	☐	
	Est-il concerné par des émissions lumineuses ?	☐	☐	
Émissions	Engendre-t-il des rejets dans l'air ?	☐	☐	
	Engendre-t-il des rejets liquides ?	☐	☐	
	Si oui, dans quel milieu ?	☐	☐	

Incidences potentielles		Oui	Non	De quelle nature ? De quelle importance ? Appréciez sommairement l'impact potentiel
Émissions	Engendre-t-il des effluents ?	☐	☐	
	Engendre-t-il la production de déchets non dangereux, inertes, dangereux ?	☐	☐	
Patrimoine/Cadre de vie/Population	Est-il susceptible de porter atteinte au patrimoine architectural, culturel, archéologique et paysager ?	☐	☐	
	Engendre-t-il des modifications sur les activités humaines (agriculture, sylviculture, urbanisme, aménagements), notamment l'usage du sol ?	☐	☐	

6.2 Les incidences du projet identifiées au 6.1 sont-elles susceptibles d'être cumulées avec d'autres projets existants ou approuvés ?

☐ Oui ☐ Non

Si oui, décrivez lesquelles :

6.3 Les incidences du projet identifiées au 6.1 sont-elles susceptibles d'avoir des effets de nature transfrontière ?

☐ Oui ☐ Non

Si oui, décrivez lesquelles :

6.4 Description des principaux résultats disponibles issus des évaluations pertinentes des incidences sur l'environnement requises au titre d'autres législations applicables

6.5 Description, le cas échéant, des mesures et caractéristiques du projet susceptibles d'être retenues ou mises en œuvre pour éviter ou réduire les effets négatifs notables du projet sur l'environnement ou la santé humaine (en y incluant les scénarios alternatifs éventuellement étudiés) et permettant de s'assurer de l'absence d'impacts résiduels notables. Il convient de préciser et de détailler ces mesures (type de mesures, contenu, mise en œuvre, suivi, durée).

7 Auto-évaluation (facultatif)

① Au regard du formulaire rempli, estimez-vous qu'il est nécessaire que votre projet fasse l'objet d'une évaluation environnementale ou qu'il devrait en être dispensé ? Expliquez pourquoi.

8 Annexes

8.1 Annexes obligatoires

Objet		
1	Document CERFA n°14734 intitulé « informations nominatives relatives au maître d'ouvrage ou pétitionnaire » - non publié .	☐
2	Si le projet fait l'objet d'un examen au cas par cas dans le cadre du dispositif prévu aux I et II de l'article R.122-2-1 du code de l'environnement (clause filet), la décision administrative soumettant le projet au cas par cas.	☐
3	Un plan de situation au 1/25 000 ou, à défaut, à une échelle comprise entre 1/16 000 et 1/64 000 (Il peut s'agir d'extraits cartographiques du document d'urbanisme s'il existe).	☐
4	Au minimum, 2 photographies datées de la zone d'implantation, avec une localisation cartographique des prises de vue, l'une devant permettre de situer le projet dans l'environnement proche et l'autre de le situer dans le paysage lointain.	☐
5	Un plan du projet ou, pour les travaux, ouvrages ou aménagements visés aux catégories 5° a), 6°a), b) et c), 7°a), 9°a), 10°, 11°a), b), 12°, 13°, 22°, 32°, 33°, 34°, 35°, 36, 37°, 38°, 43° a) et b) de l'annexe à l'article R. 122-2 du code de l'environnement un projet de tracé ou une enveloppe de tracé	☐
6	Sauf pour les travaux, ouvrages ou aménagements visés aux 5° a), 6°a), b) et c), 7° a), 9°a), 10°, 11°a), b), 12°, 13°, 22°, 32°, 33°, 34°, 35°, 36, 37°, 38°, 43° a) et b) de l'annexe à l'article R. 122-2 du code de l'environnement : plan des abords du projet (100 mètres au minimum) pouvant prendre la forme de photos aériennes datées et complétées si nécessaire selon les évolutions récentes, à une échelle comprise entre 1/2 000 et 1/5 000. Ce plan devra préciser l'affectation des constructions et terrains avoisinants ainsi que les canaux, plans d'eau et cours d'eau	☐
7	Si le projet est situé dans un site Natura 2000, un plan de situation détaillé du projet par rapport à ce site. Dans les autres cas, une carte permettant de localiser le projet par rapport aux sites Natura 2000 sur lesquels le projet est susceptible d'avoir des effets.	☐

① Veuillez compléter le tableau ci-joint en indiquant les annexes jointes au présent formulaire d'évaluation, ainsi que les parties auxquelles elles se rattachent.

Objet		
1		☐
2		☐
3		☐
4		☐
5		☐

9 Engagement et signature

Je certifie sur l'honneur avoir pris en compte les principaux résultats disponibles issus des évaluations pertinentes des incidences sur l'environnement requises au titre d'autres législations applicables ☐

Je certifie sur l'honneur l'exactitude des renseignements ci-dessus ☐

Nom _____


Prénom

Qualité du signataire	
-----------------------	--

Fait le



Signature du (des) demandeur(s)

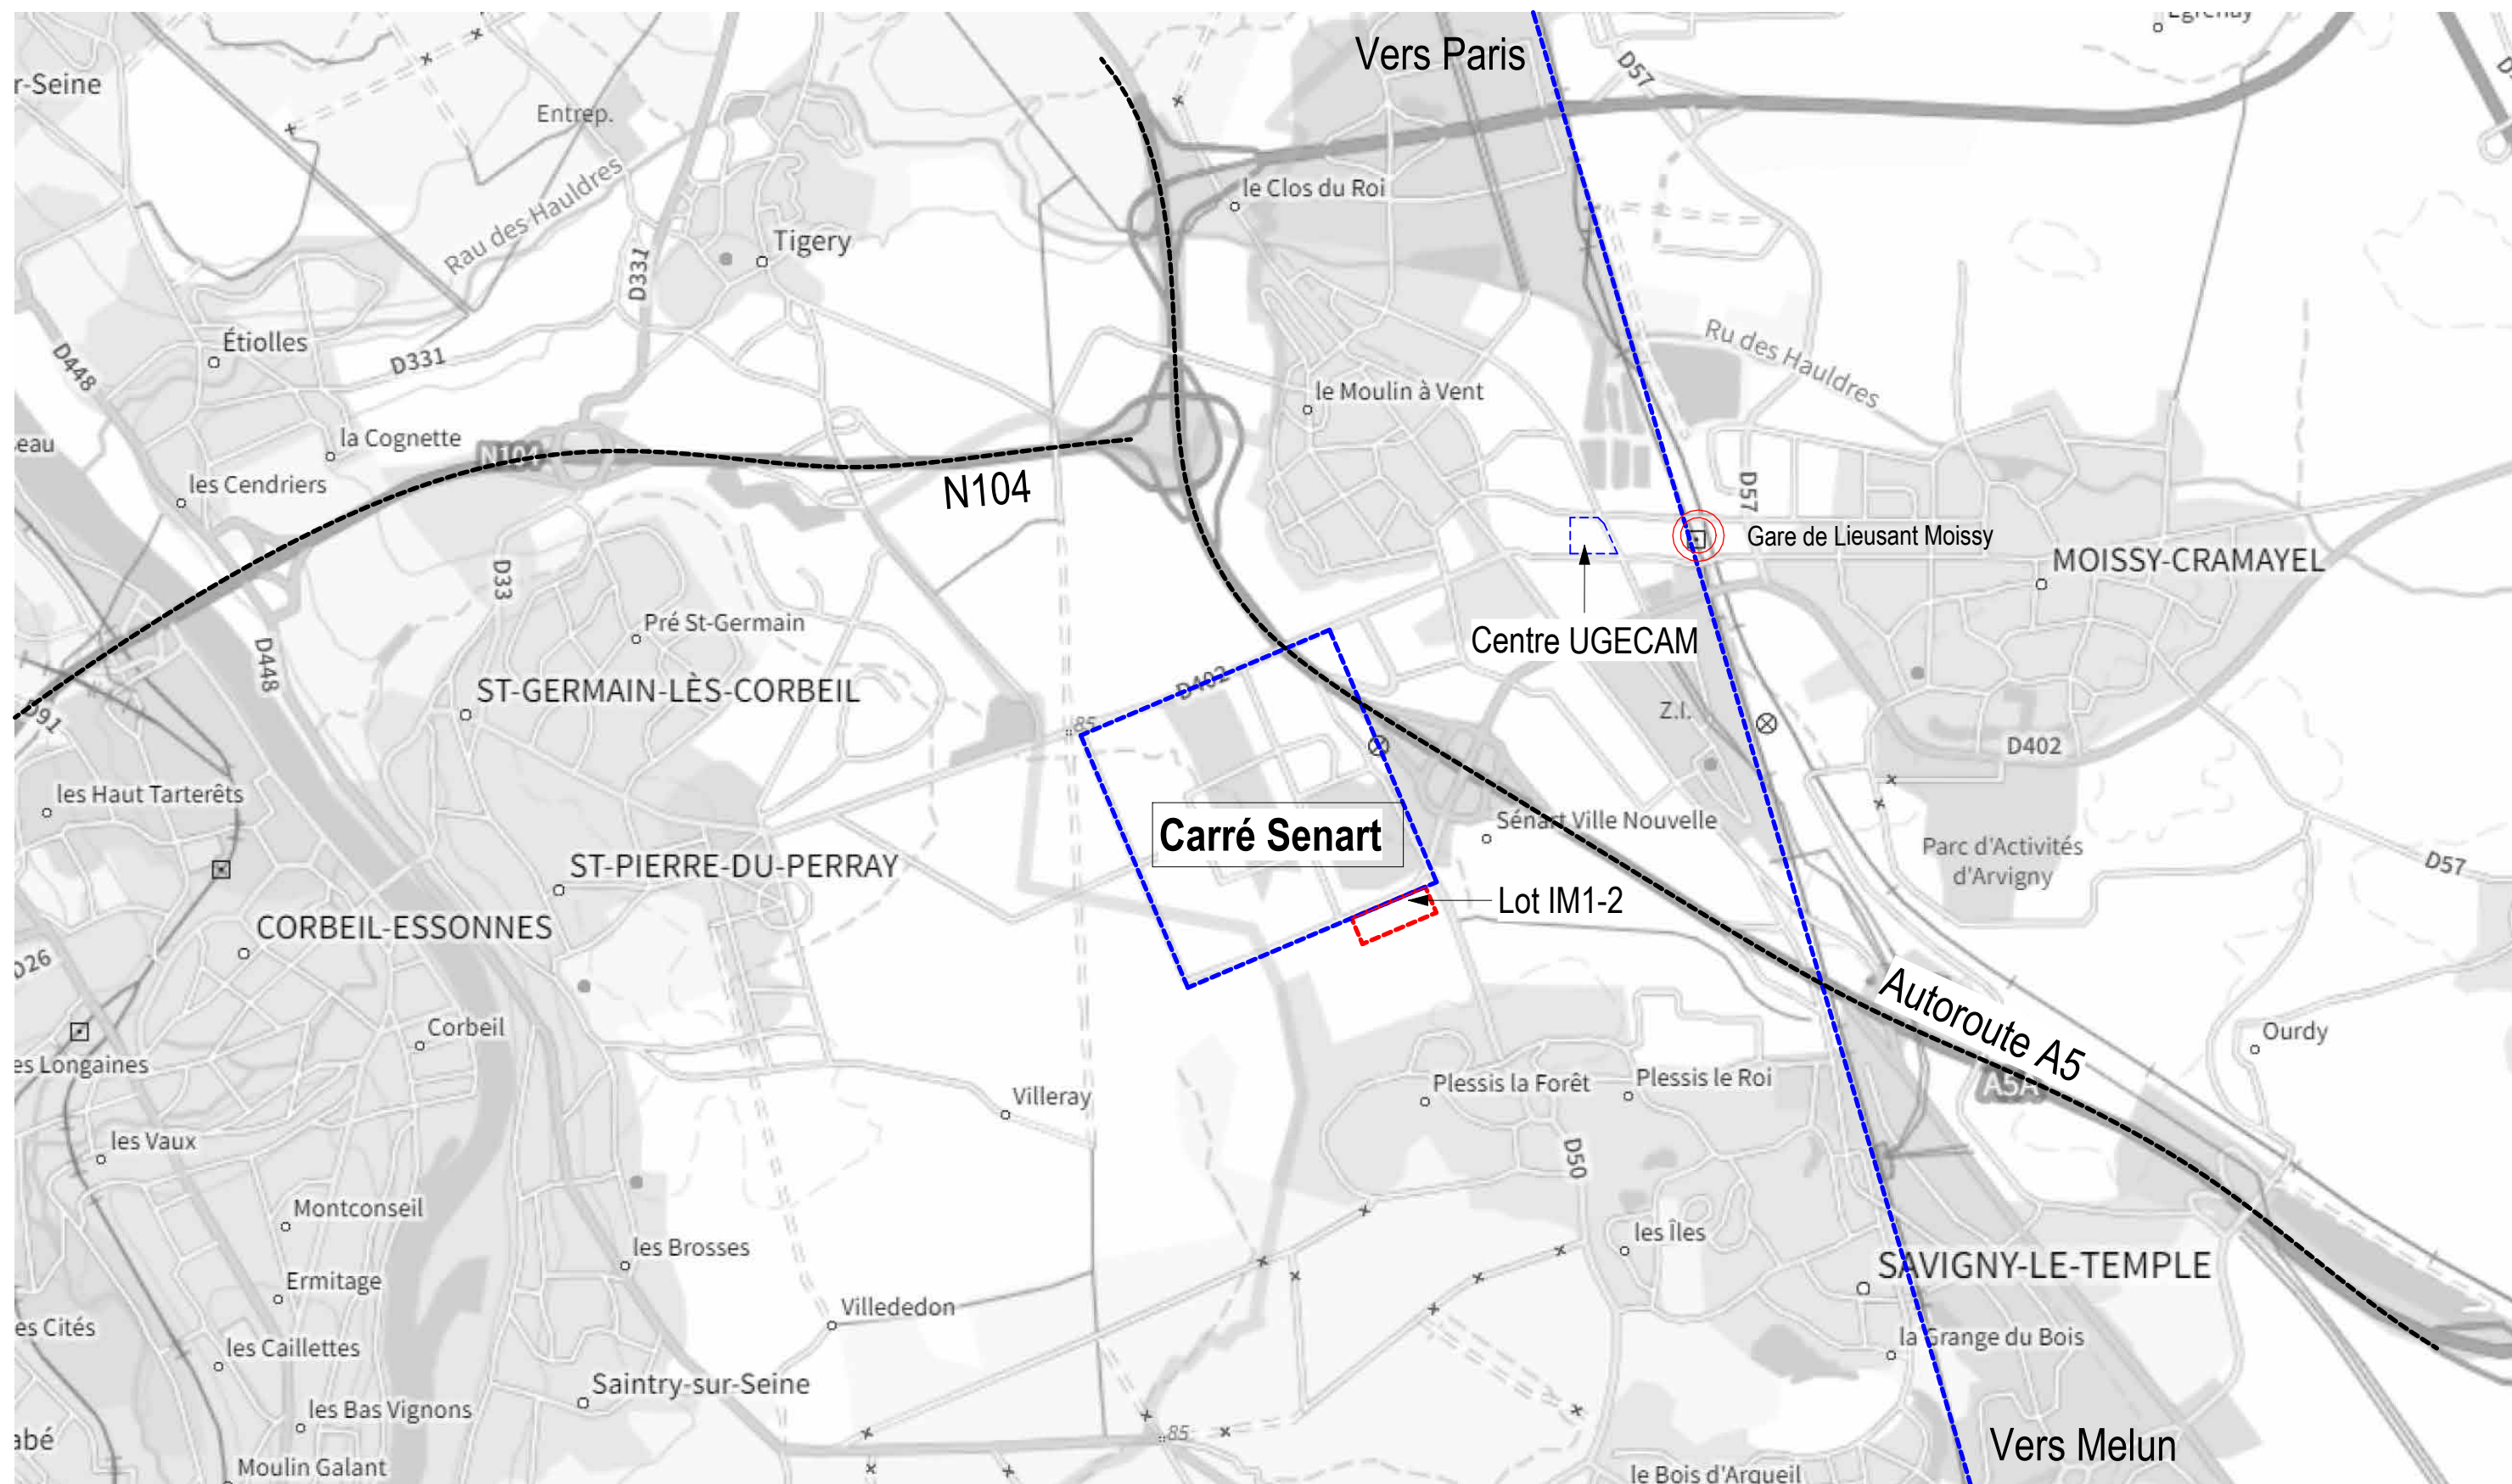



1. Vues du site



2. Vue en face du site



3. Vue depuis la Côte de la Bienvenue




4. Vue depuis la Côte de la Bienvenue



5. Vue - Côté Sud-Ouest du site



6. Vue - Côté Sud-Est du site

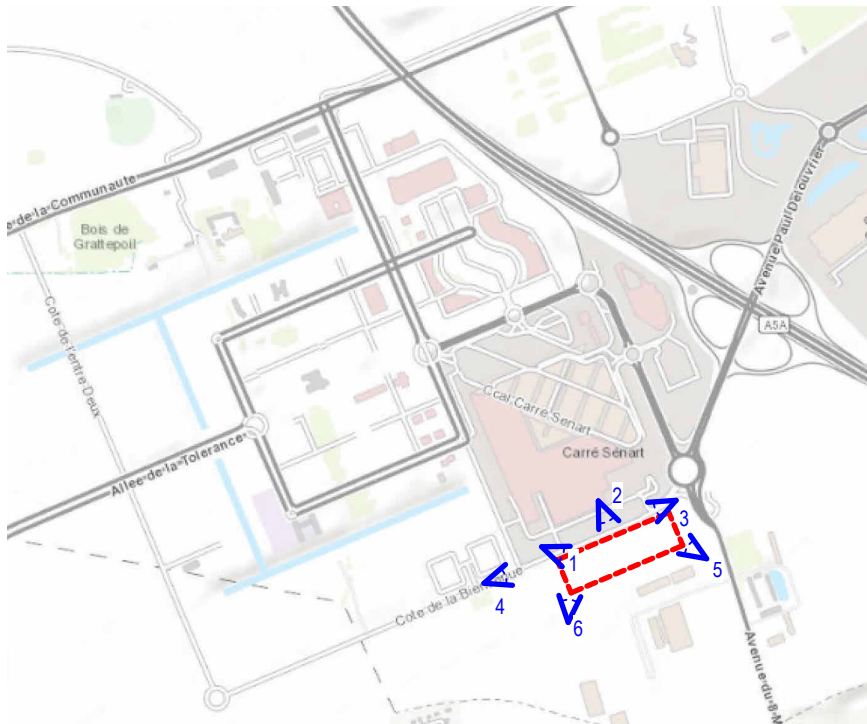

Revêtements de sols

- Béton sablé/désactivé beige
- Enrobé bitumineux beige
- Enrobé noir
- Module béton - joints gravillonnés
- Module béton - joints engazonnés
- Pavés joints gazon pour stationnement
- Pavés joints gravillonnés pour stationnement PMR
- Gravier naturel stabilisé beige type stabilisé parisien
- Gravillons

Espaces verts et plantations

- Arbres tiges projet
- Arbrisseau et/ou arbuste
- Engazonnement
- Prairie humide
- Haie
- Massif en mélange, arbustes, vivaces et couvre-sols
- Massif d'arbustes, vivaces et graminées pour patios
- Massif de couvre-sols pour patio
- Végétalisation toiture type Wildroof

Clôture et mobilier


- Clôture périphérique
- Ensemble de Pique-nique
- Corbeille
- Banc
- Bac potager - réemploi des bacs des arbres transplantés
- Mobilier sportif
- Table de ping-pong



UGECAM Ile de France
4, Place du Général de Gaulle
93100 MONTREUIL SOUS-BOIS



ARS
Agence Régionale de Santé
Paris

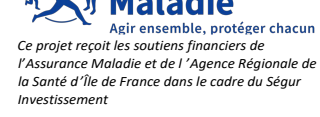

Ce projet reçoit les soutiens financiers de
l'Assurance Maladie et de l'Agence Régionale de
la Santé d'Ile de France dans le cadre du Ségur
Investissement



3 rue Primo Levi
75013 PARIS




ARCHITECTES
23 rue de Cronstadt - 75015 PARIS
Tél : 01 53 68 93 00
aia.architectes.paris@a-i-a.fr



INGENIERIE
23 rue de Cronstadt - 75015 PARIS
Tél : 01 53 68 93 00
aia.architectes.paris@a-i-a.fr




ENVIRONNEMENT
23 rue de Cronstadt - 75015 PARIS
Tél : 01 53 68 93 00
aia.architectes.paris@a-i-a.fr

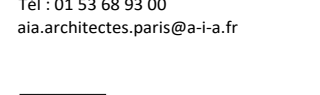

TERRITOIRES
23 rue de Cronstadt - 75015 PARIS
Tél : 01 53 68 93 00
aia.architectes.paris@a-i-a.fr




CONCEPTEUR
DE GRANDES
CUISINES
101 Bd Dalby - 44000 NANTES
Tél : 02 40 29 23 53
administration@begc.fr

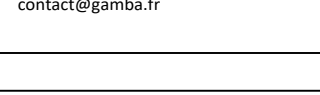

8, rue des Bâs - Les Ateliers Nouveaux
93210 SAINT-DENIS
Tél : 01 39 93 21 71 /
contact@gamba.fr

CONSTRUCTION NEUVE
D'UN CENTRE DE RÉÉDUCATION (SMR)
SUR LE SITE «CARRÉ SÉNART» À LIEUSANT (77)

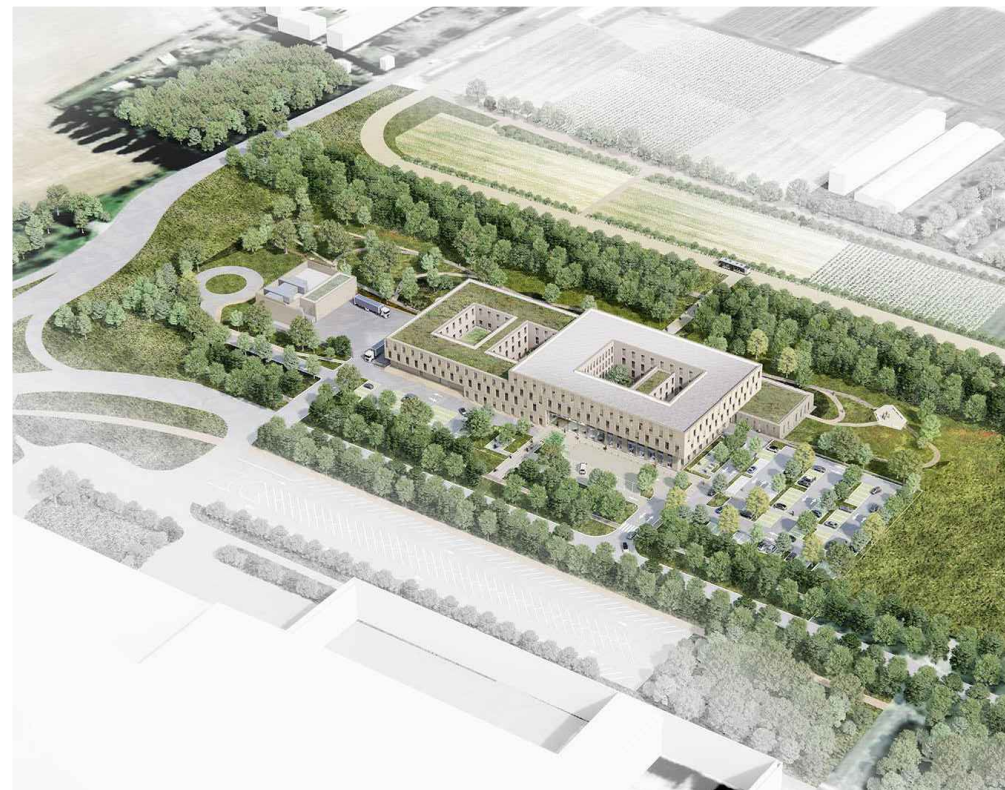

Demande de Cas par cas

Annexe 5_Plan de projet

Ech.: 1 : 500

31 Juillet 2024

Phase	Numéro	Émetteur	Corps d'état	Type doc	Bâtiment	Niveau	Indice
Cas par cas	005	AIAT	PAY	PLN	X	TT	0

Annexe 16_Volumétrie du projet

GROUPE ILE-DE-FRANCE
UGE CAM
Soigner, rééduquer, réinsérer : la santé sans préjugés
UGE CAM ILE DE France
4, Place du Général de Gaulle
93100 MONTREUIL SOUS-BOIS

RÉPUBLIQUE FRANÇAISE
Liberté
Égalité
Fraternité
ars
Agence Régionale de Santé
Île-de-France

l'Assurance Maladie
Agir ensemble, protéger chacun
Ce projet reçoit les soutiens financiers de
l'Assurance Maladie et de l'Agence Régionale de
la Santé d'Île de France dans le cadre du Ségur
Investissement

A2MO
3 rue Primo Levi
75013 PARIS

AIA
ARCHITECTES
23 rue de Cronstadt - 75015 PARIS
Tél : 01 53 68 93 00
aia.architectes.paris@a-i-a.fr

AIA
INGENIERIE
23 rue de Cronstadt - 75015 PARIS
Tél : 01 53 68 93 00
aia.architectes.paris@a-i-a.fr


AIA
ENVIRONNEMENT
23 rue de Cronstadt - 75015 PARIS
Tél : 01 53 68 93 00
aia.architectes.paris@a-i-a.fr

AIA
TERRITOIRES
23 rue de Cronstadt - 75015 PARIS
Tél : 01 53 68 93 00
aia.architectes.paris@a-i-a.fr

BE GC
CONCEPTEUR
DE GRANDES
CUISINES
DEPUIS 1988
101 Bd Dalby – 44000 NANTES
Tél : 02 40 29 22 53
administration@begc.fr

GAMBA
8, rue des Blés - Les Ateliers Nouveaux
93210 SAINT-DENIS
Tél. 01 39 93 21 71 /
contact@gamba.fr

CONSTRUCTION NEUVE
D’UN CENTRE DE RÉÉDUCATION (SMR)
SUR LE SITE «CARRÉ SÉNART» À LIEUSAIN (77)

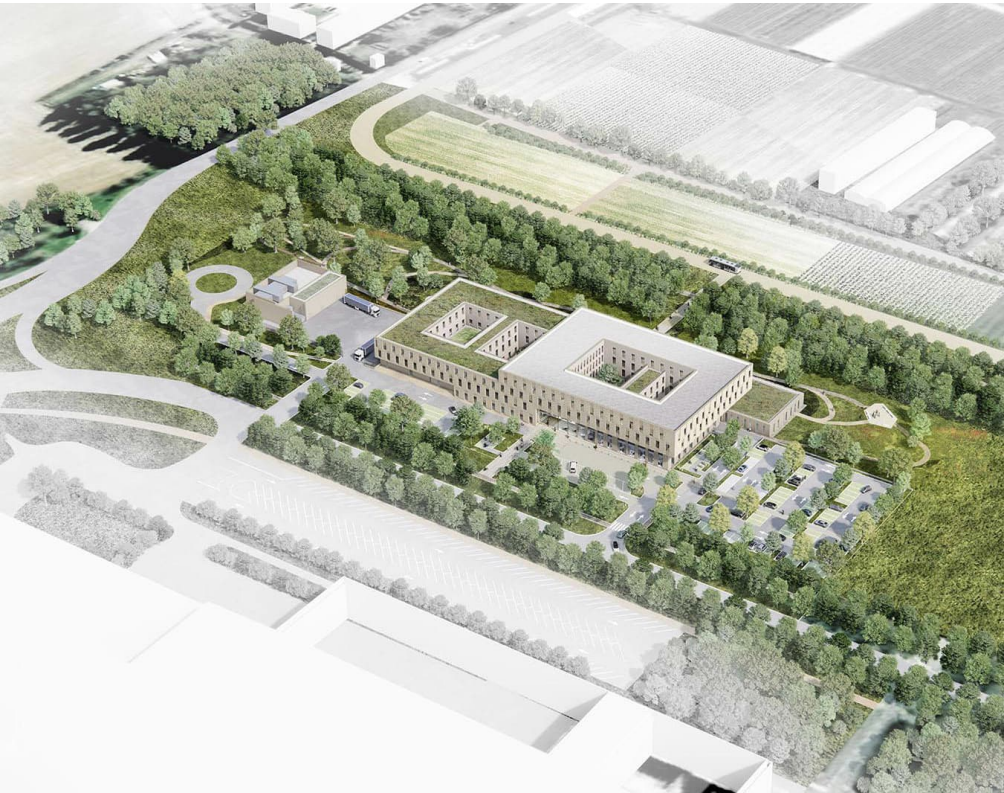



CAS PAR CAS


Volumétries du projet


Ech.: 12/09/2024


Phase	Numéro	Emetteur	Corps d'état	Type doc	Bâtiment	Niveau	Indice
Cas par cas	013	AIAA	ARC	VOL	LST	TN	0

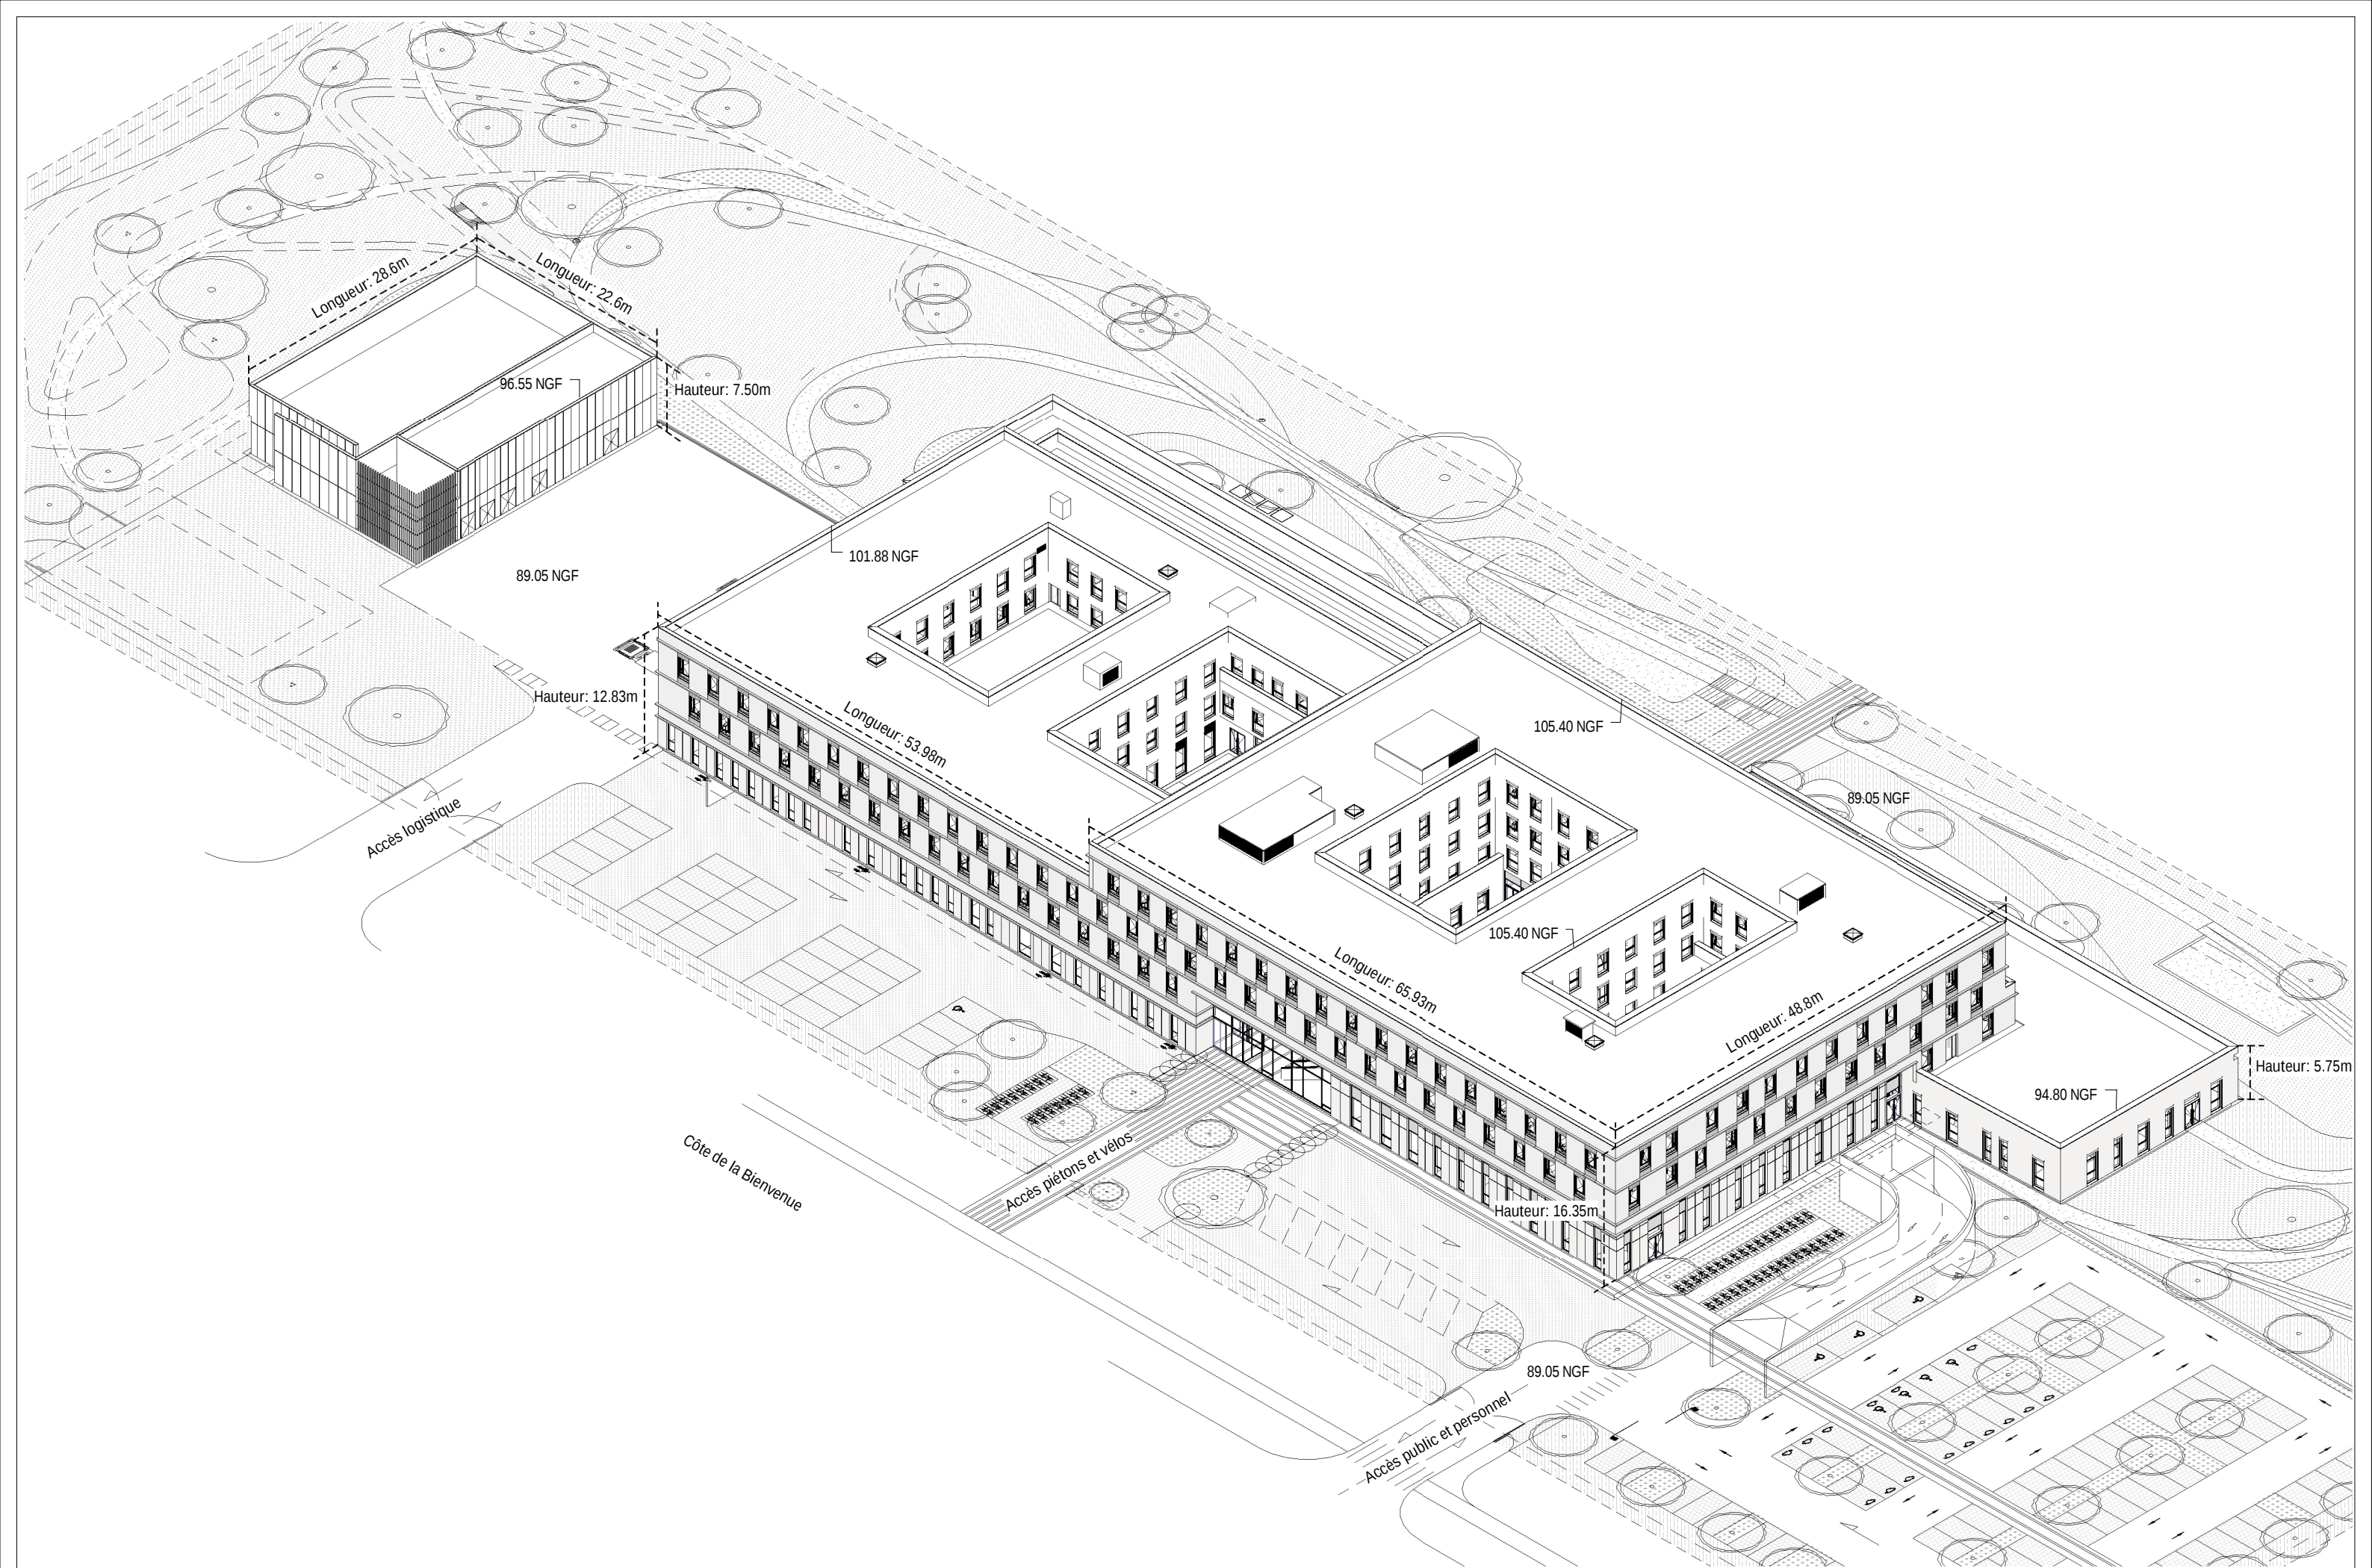

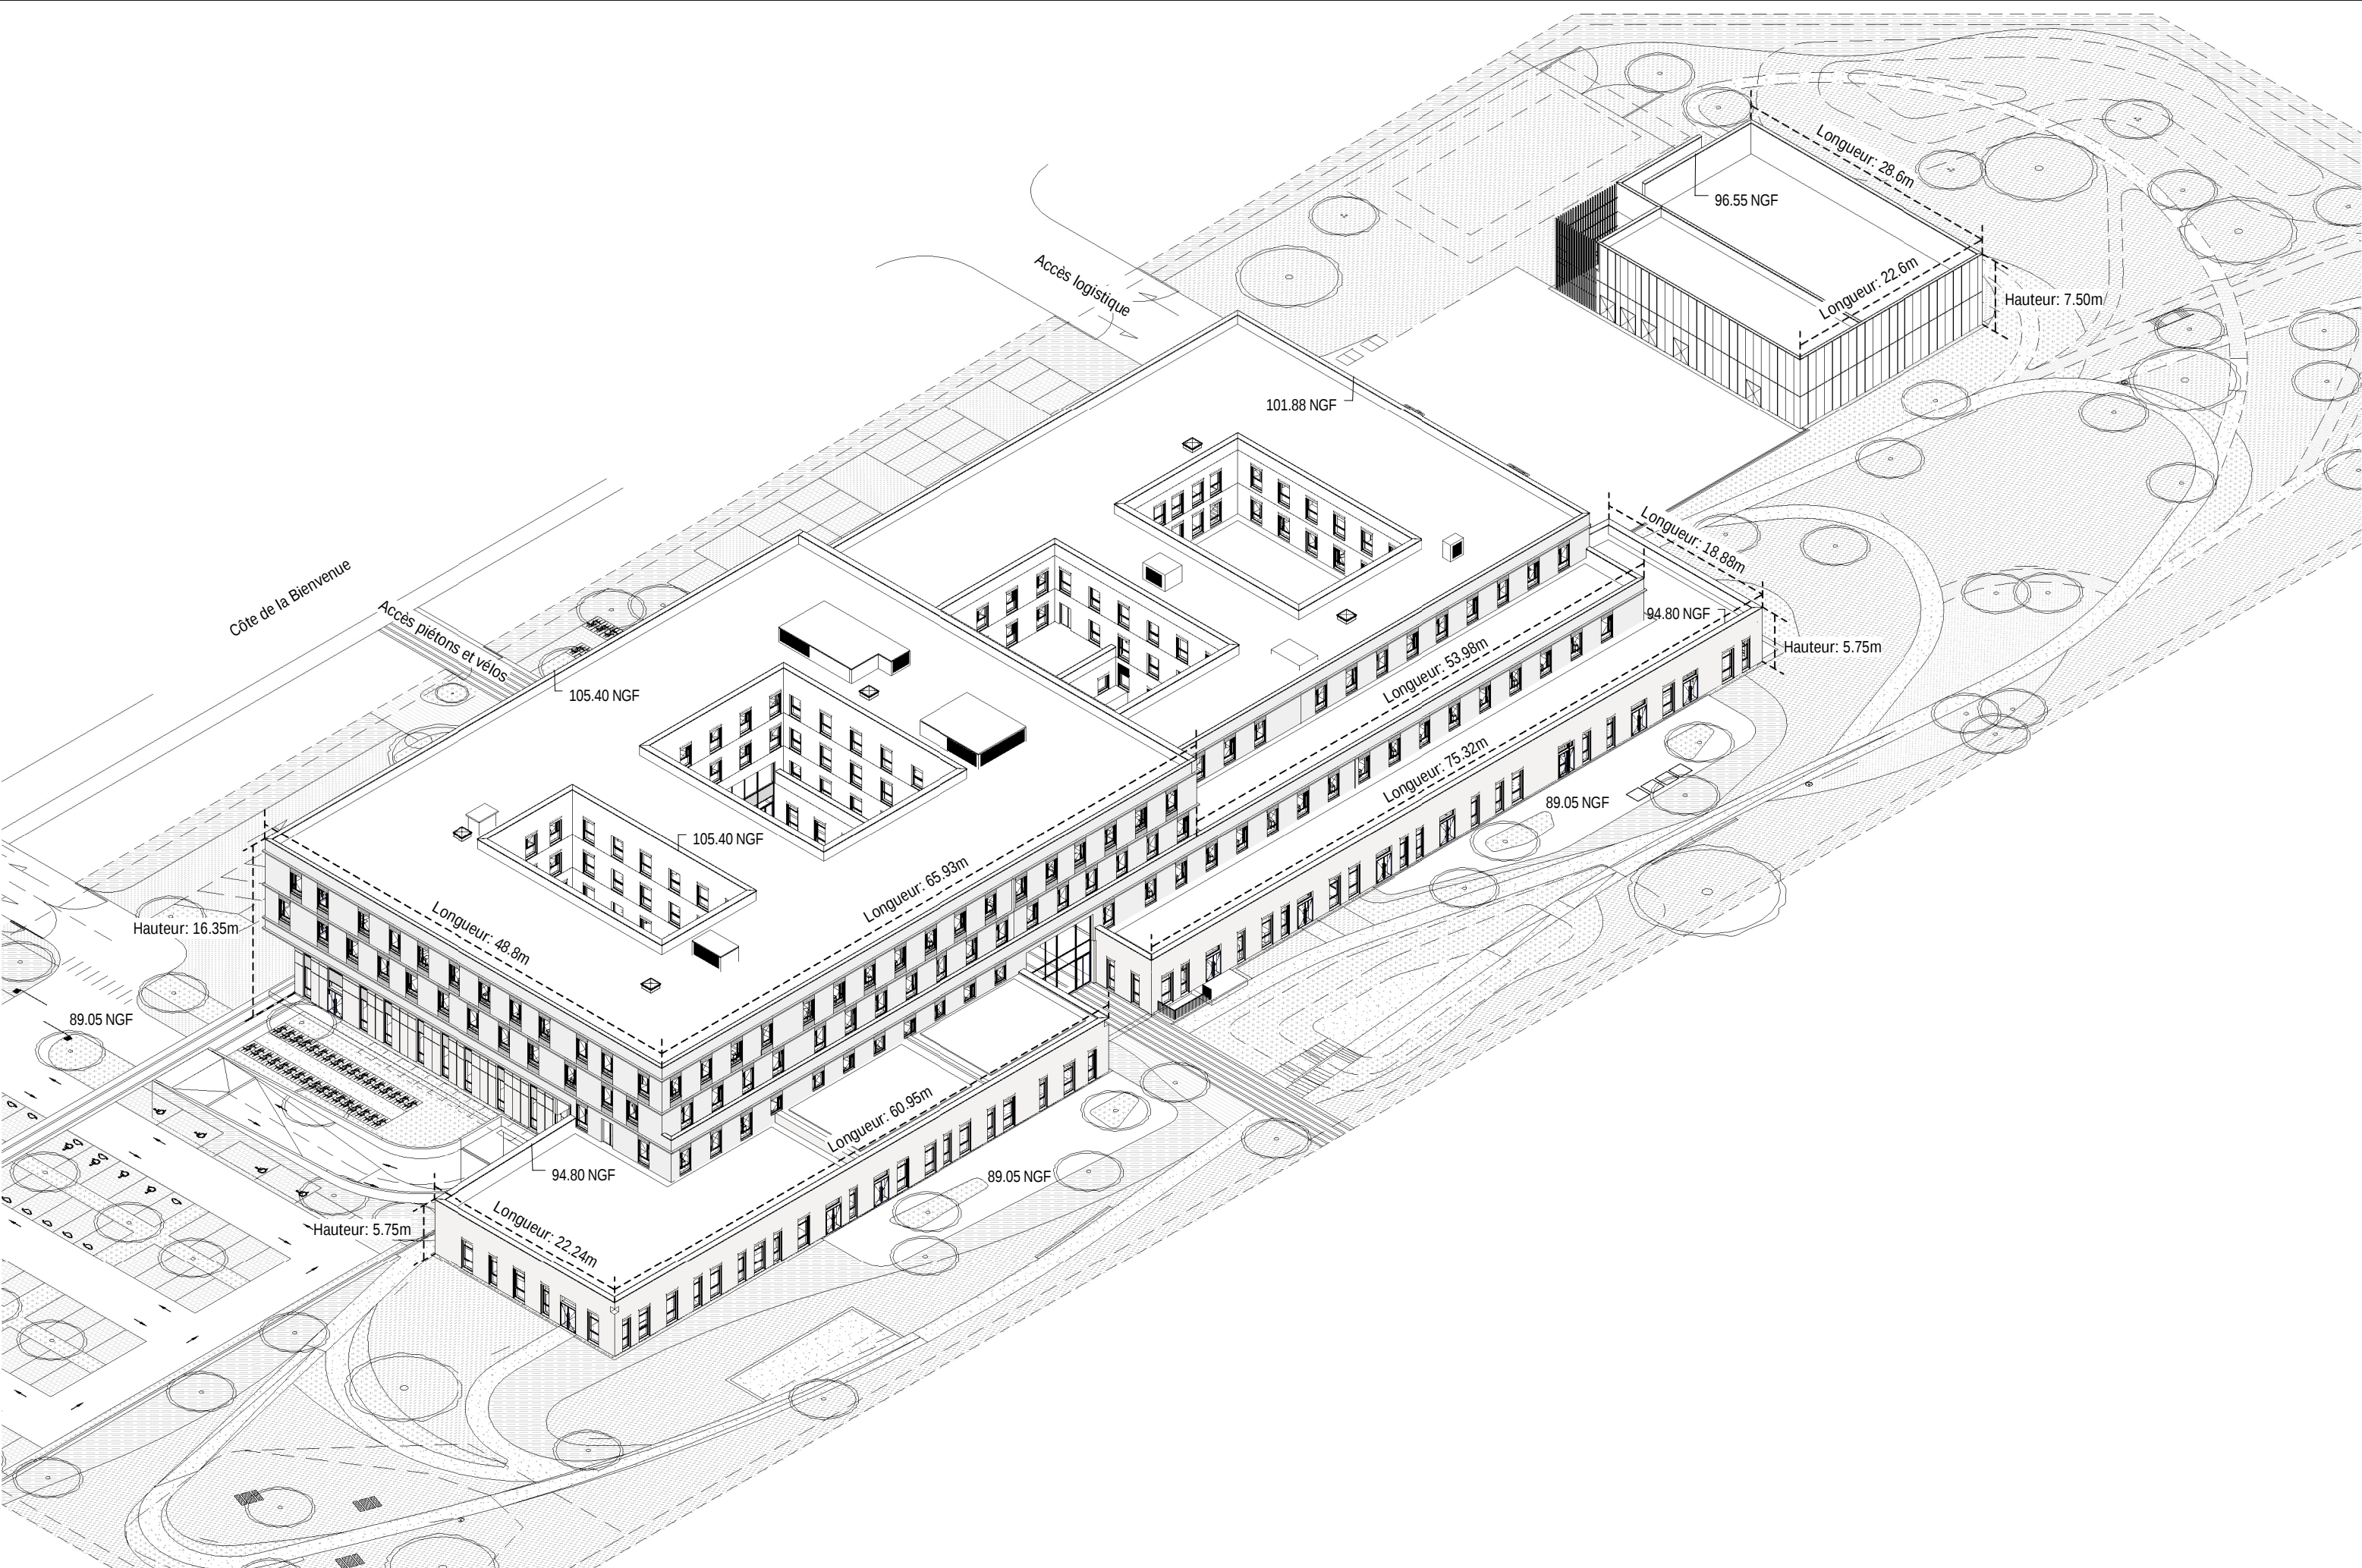

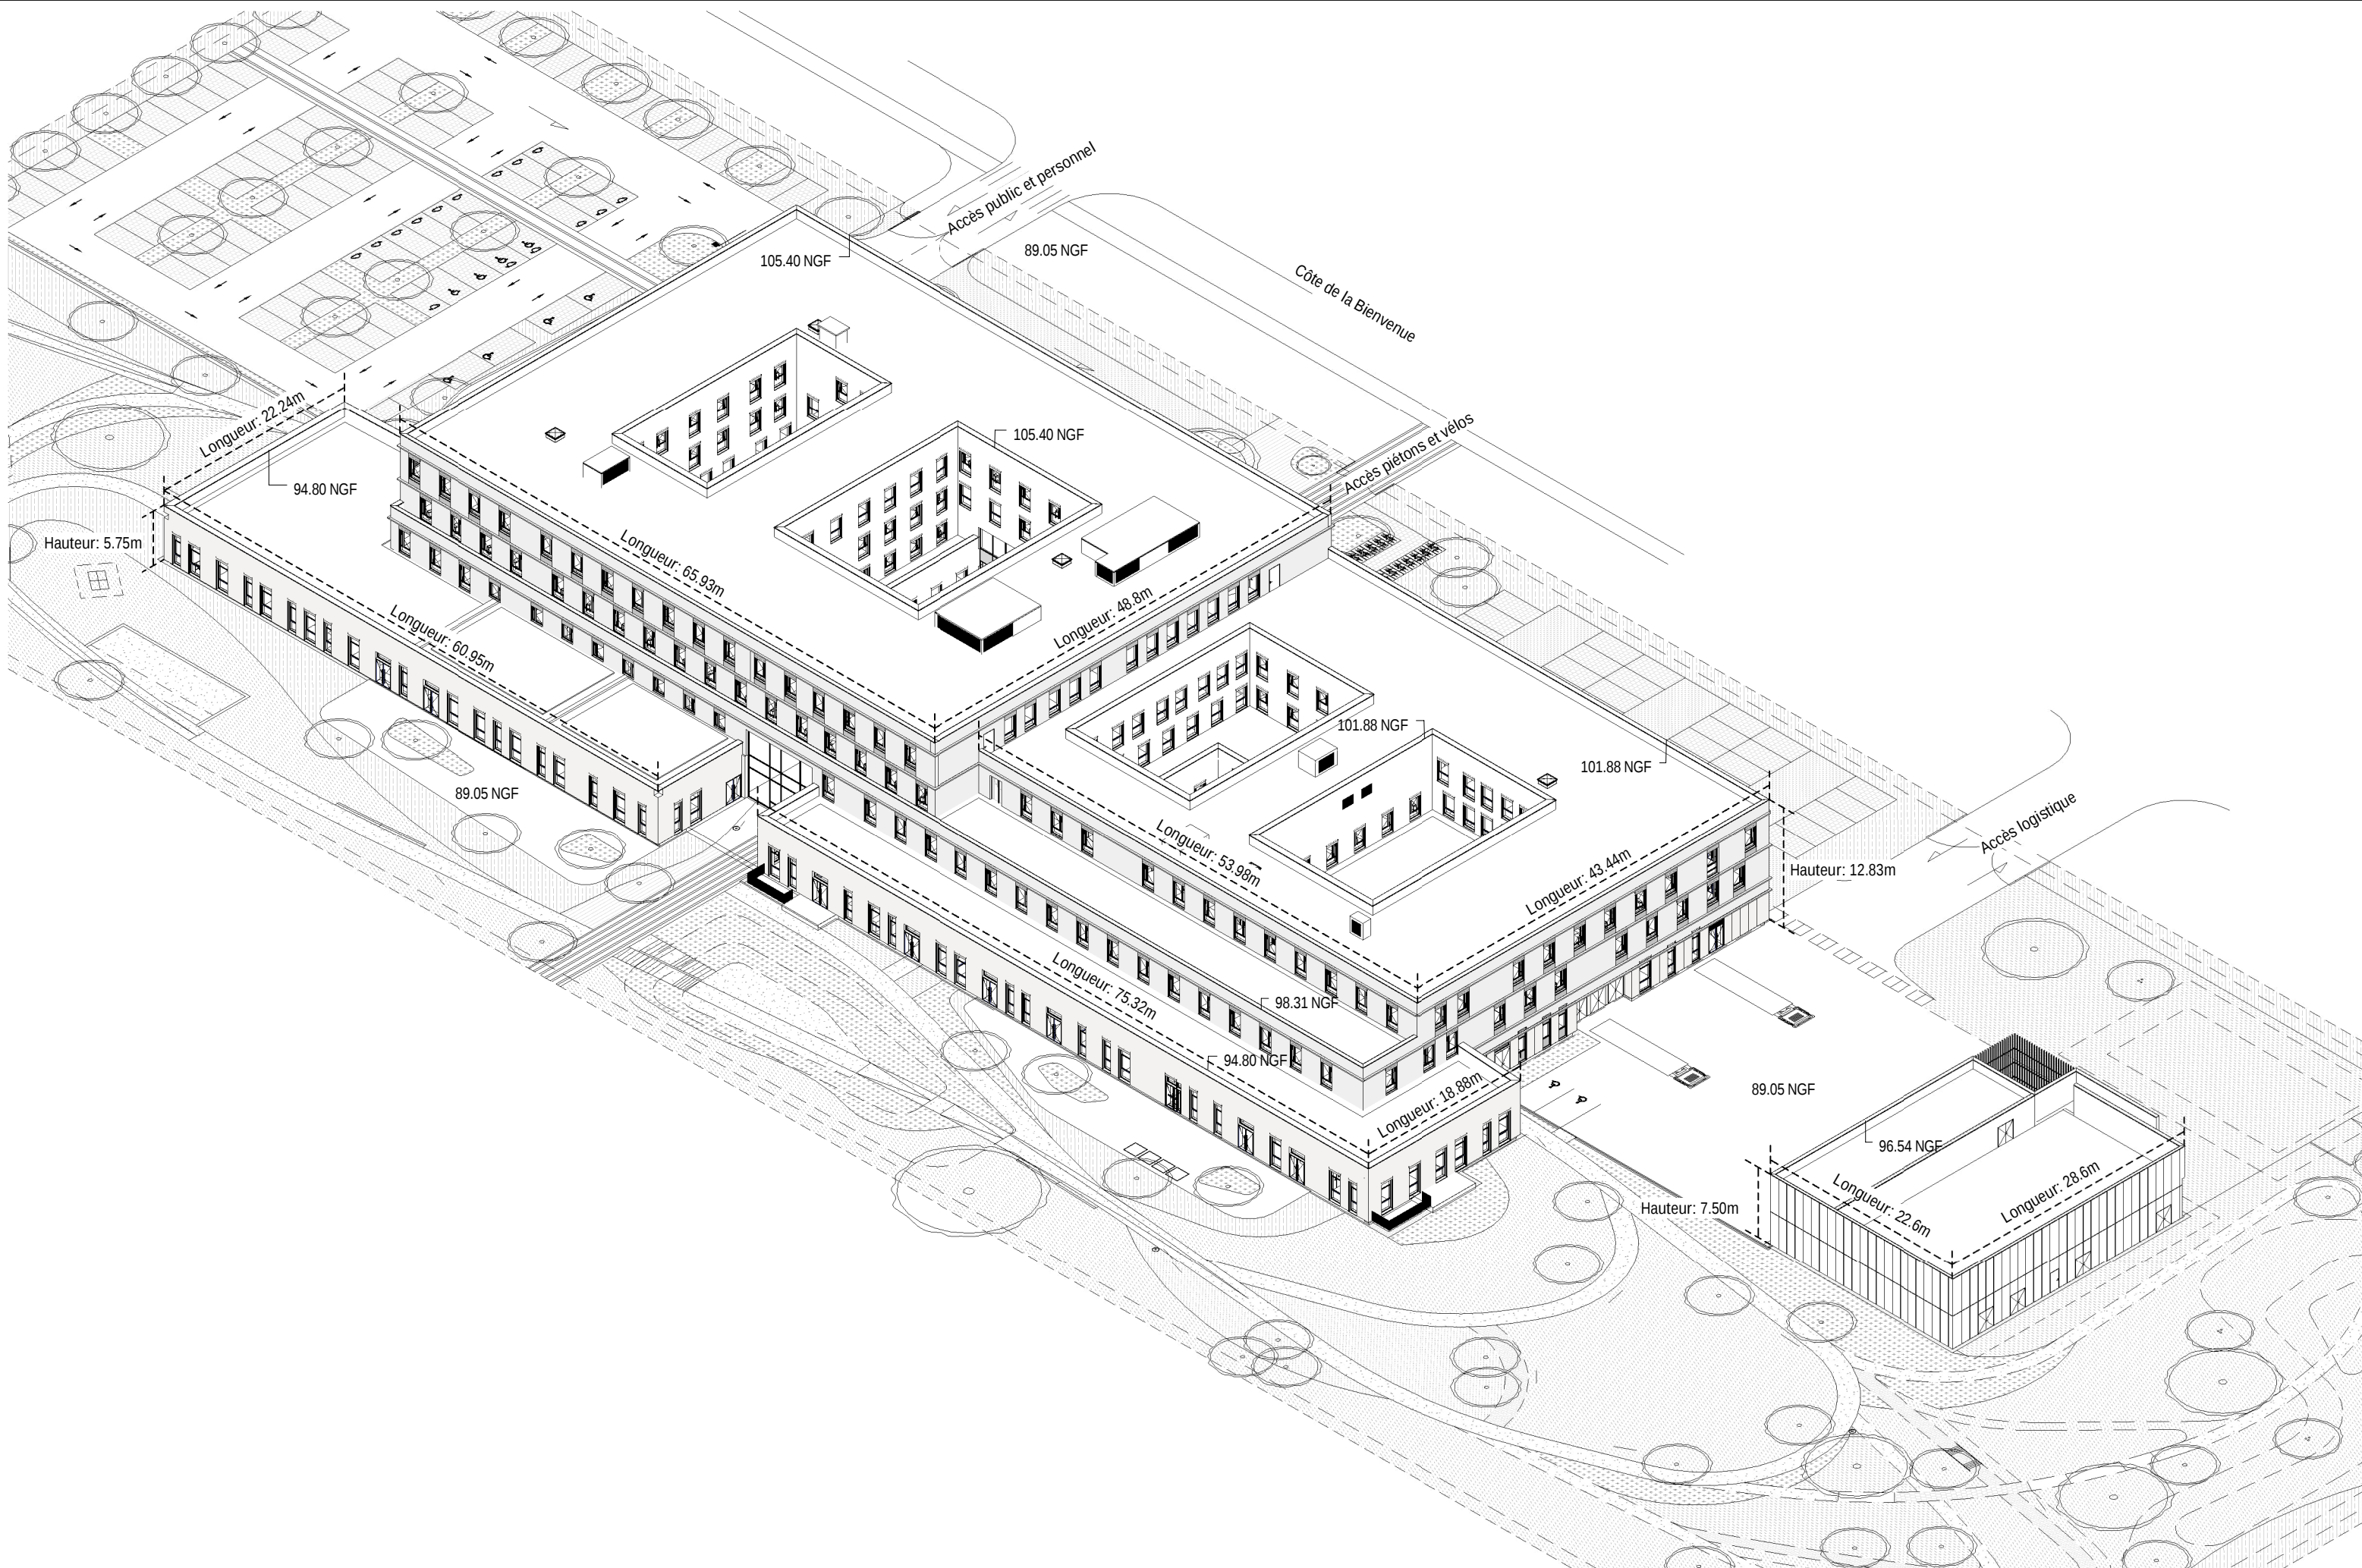

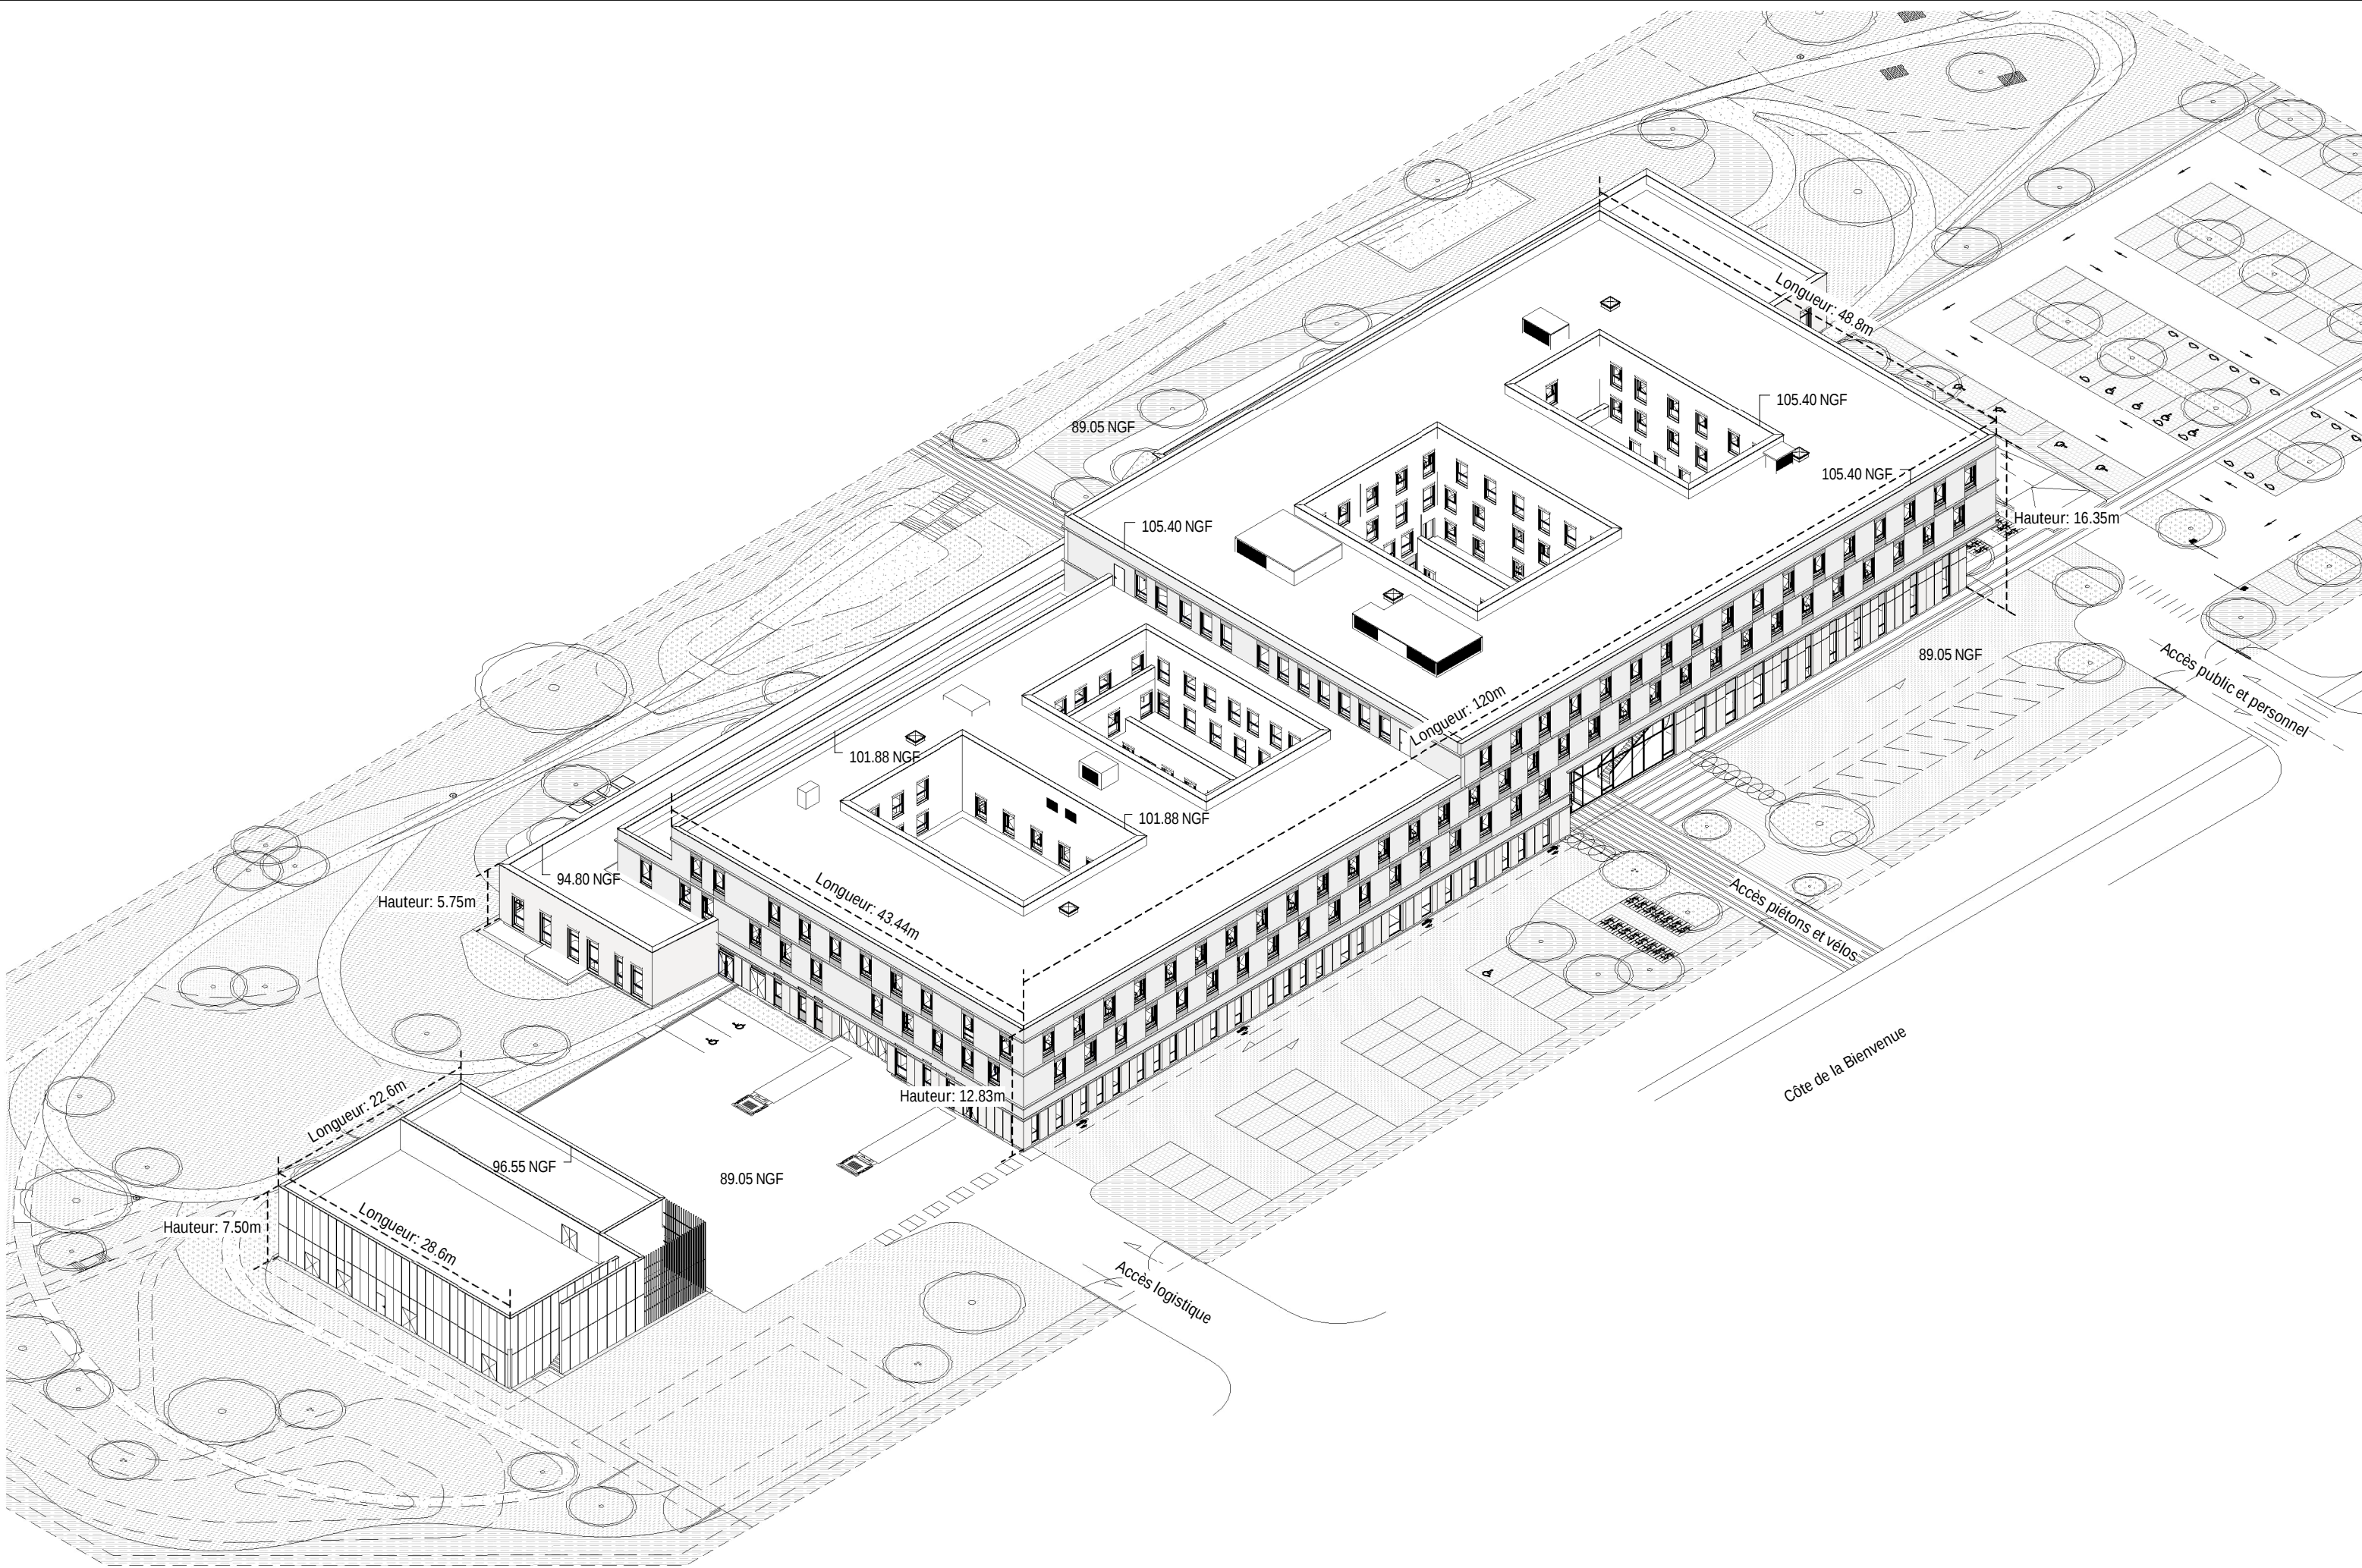

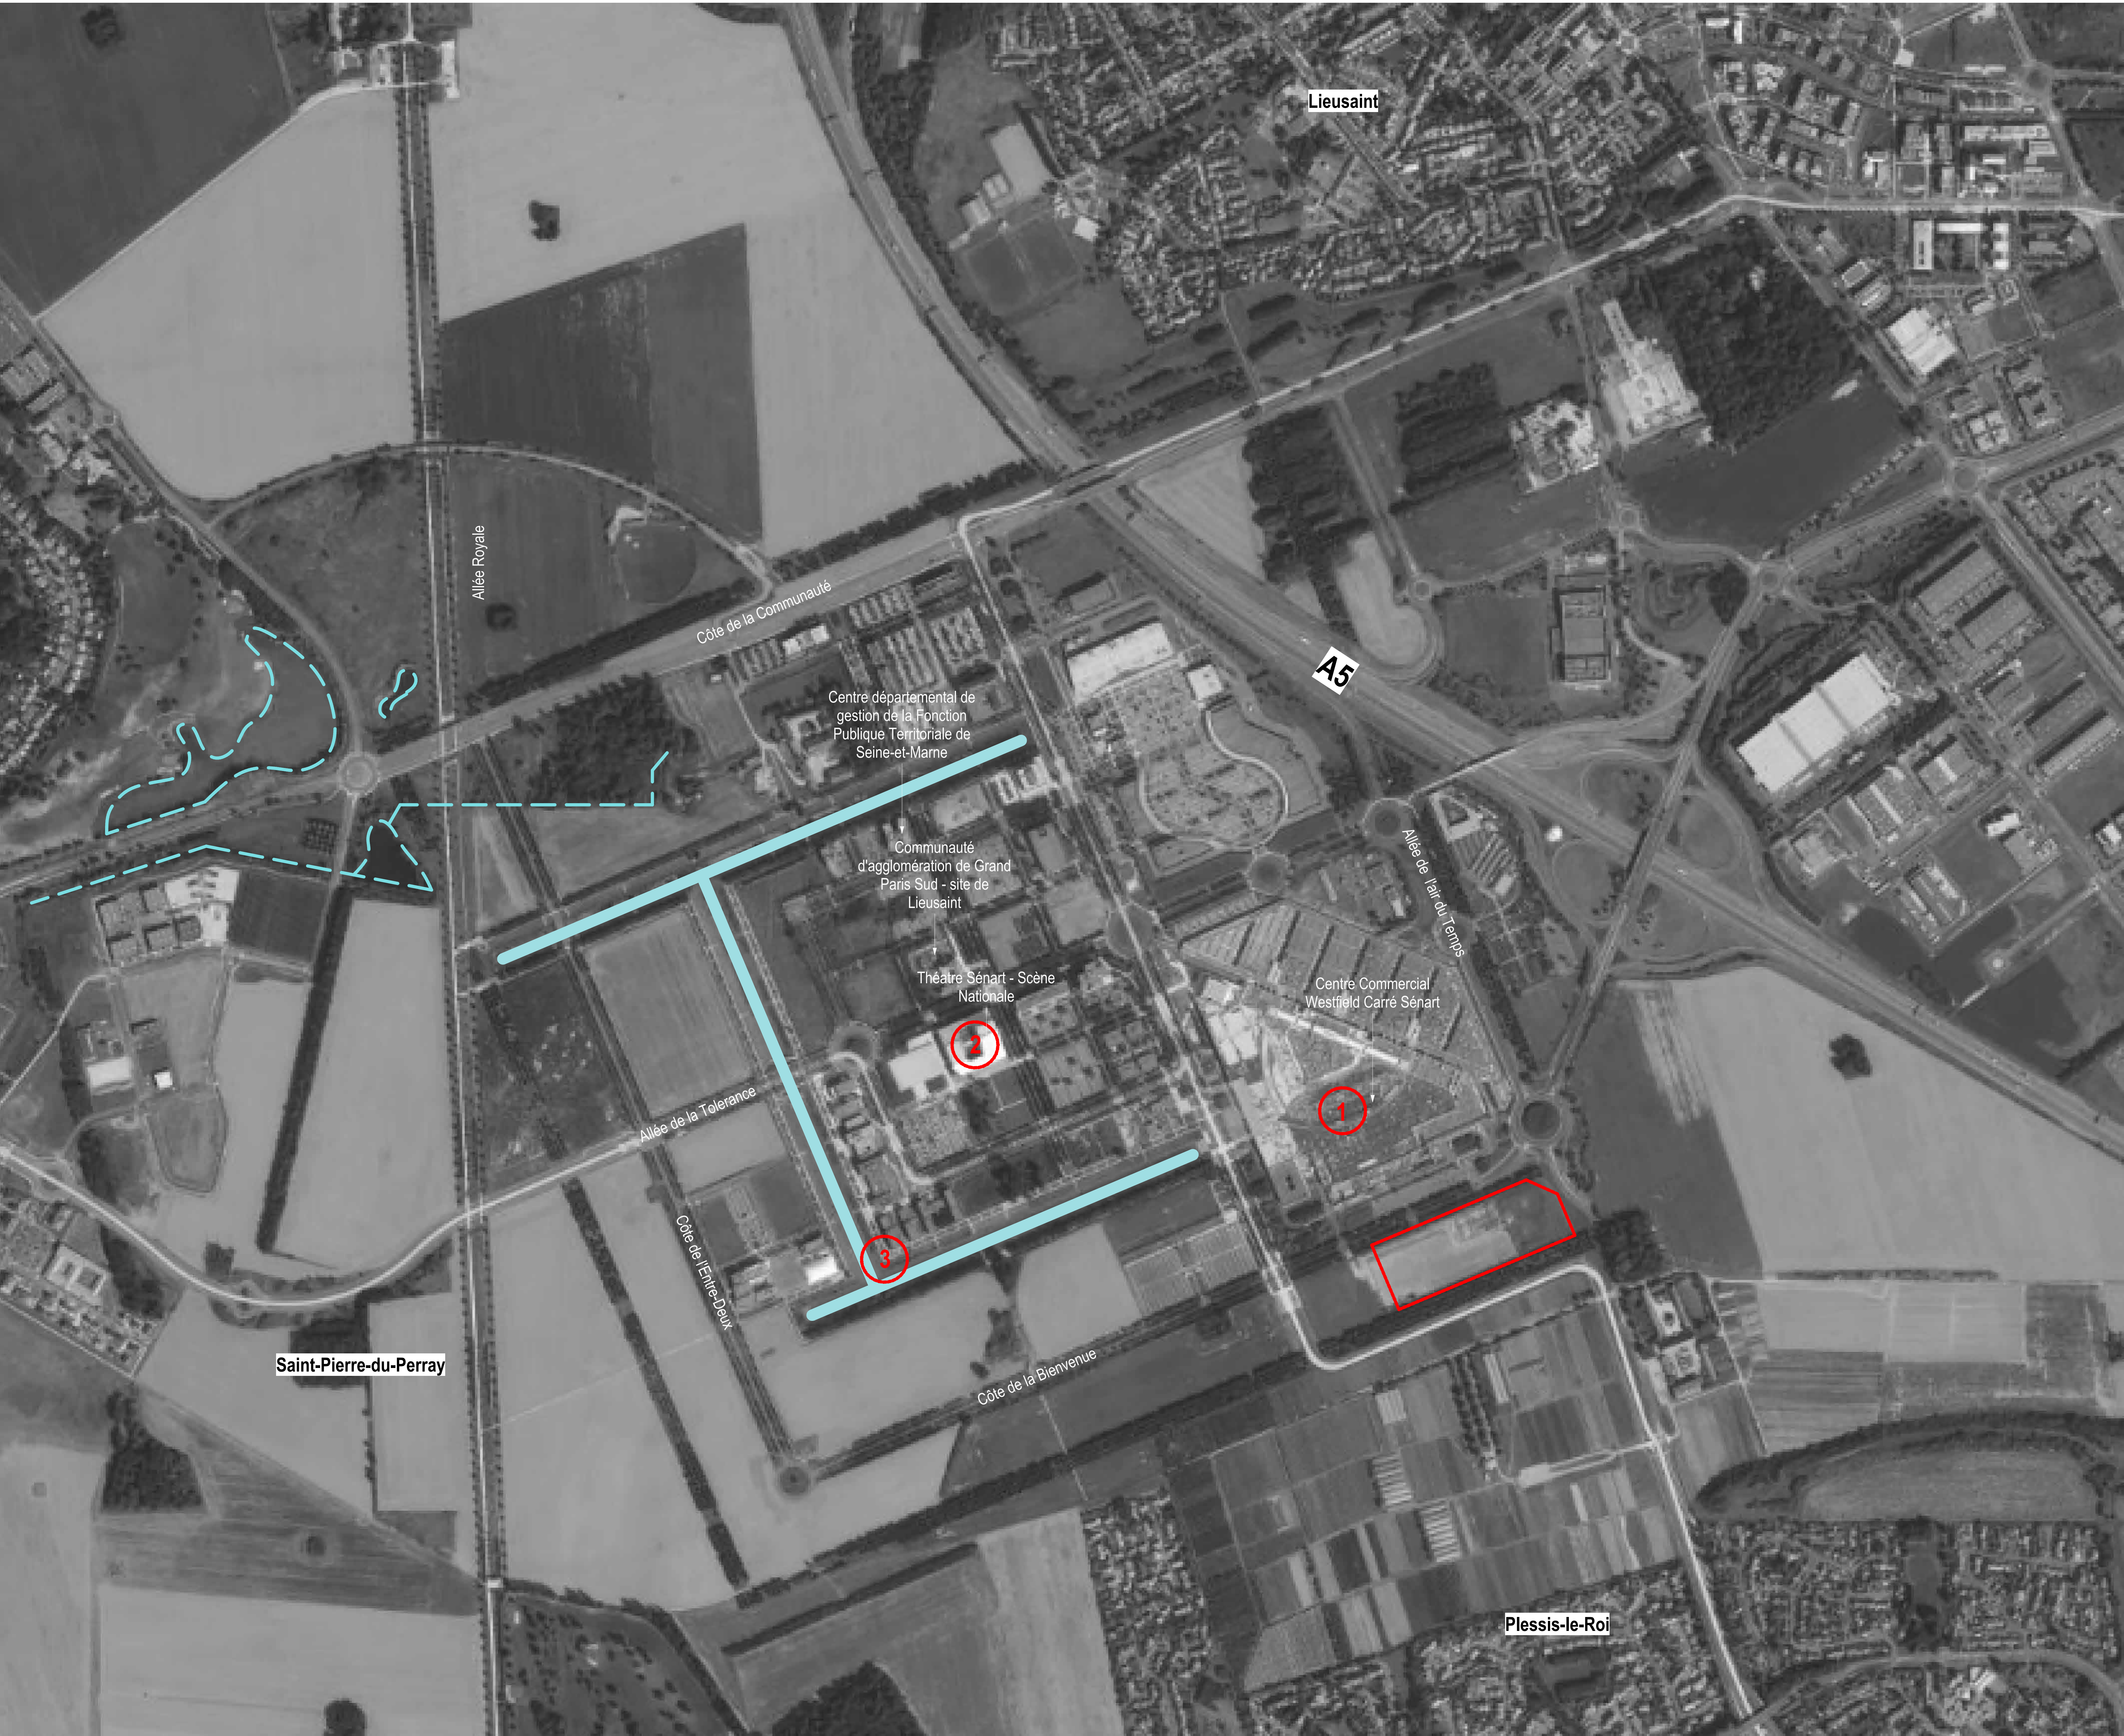

1. Westfield Carré Sénart



2. Théâtre Sénart - Scène Nationale



3. Canal d'eau


Plan d'eau
Canal



UGECAM Ile de France
10, rue de la République - 75011 Paris
Tél : 01 53 48 93 00
au.architectes.paris@aiaa.fr



ARS
10, rue de la République - 75011 Paris
Tél : 01 53 48 93 00
au.architectes.paris@aiaa.fr

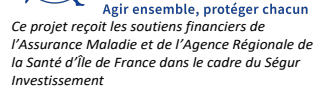


l'Assurance Maladie
10, rue de la République - 75011 Paris
Tél : 01 53 48 93 00
au.architectes.paris@aiaa.fr



A2MO
10, rue de la République - 75011 Paris
Tél : 01 53 48 93 00
au.architectes.paris@aiaa.fr



AIAA ARCHITECTES
10, rue de la République - 75011 Paris
Tél : 01 53 48 93 00
au.architectes.paris@aiaa.fr

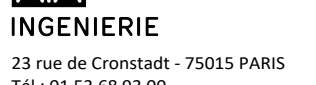

AIAA INGENIERIE
10, rue de la République - 75011 Paris
Tél : 01 53 48 93 00
au.architectes.paris@aiaa.fr



AIAA ENVIRONNEMENT
10, rue de la République - 75011 Paris
Tél : 01 53 48 93 00
au.architectes.paris@aiaa.fr



AIAA TERRITOIRES
10, rue de la République - 75011 Paris
Tél : 01 53 48 93 00
au.architectes.paris@aiaa.fr




BE GC
10, rue de la République - 75011 Paris
Tél : 01 53 48 93 00
au.architectes.paris@aiaa.fr



GAMBA
10, rue de la République - 75011 Paris
Tél : 01 53 48 93 00
au.architectes.paris@aiaa.fr

**CONSTRUCTION NEUVE
D'UN CENTRE DE RÉÉDUCATION (SMR)
SUR LE SITE «CARRÉ SÉNART» À LIEUSANT (77)**

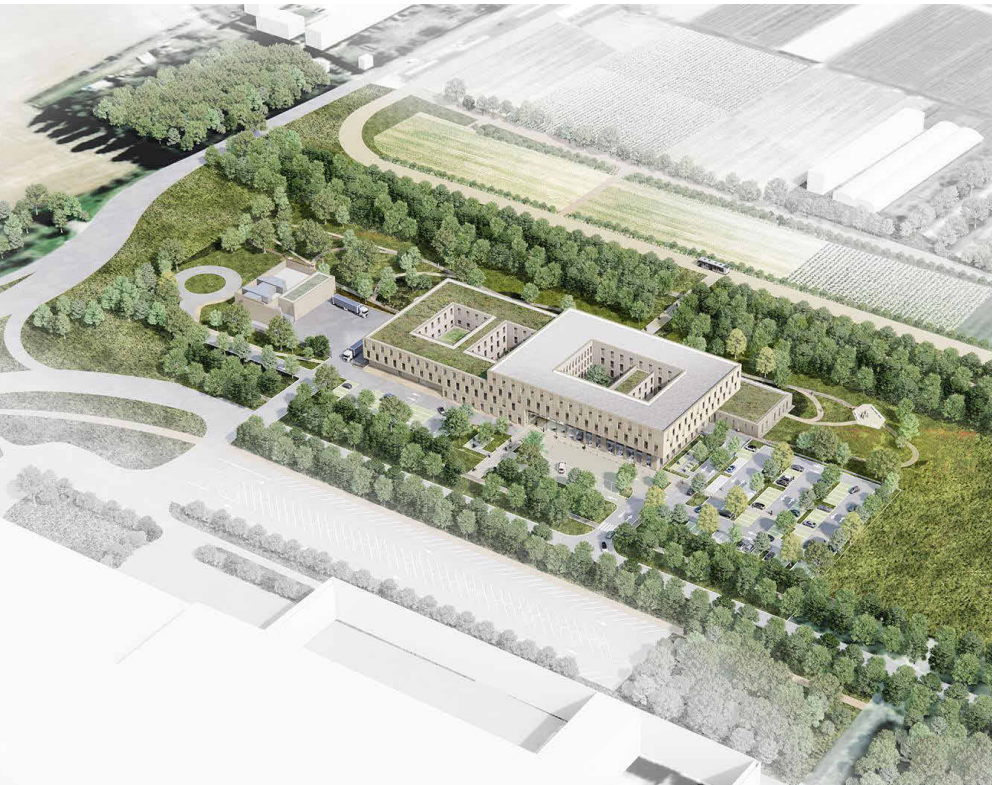

CAS PAR CAS


Annexe 6_Plan des abords

Ech.: 1:3500

31/07/2024

Phase	Numéro	Emetteur	Corps d'état	Type doc	Bâtiment	Niveau	Index
Cas par cas	006	AIAA	ARC	PLN	LST	TT	0

Localisation des zones Natura 2000 les plus proches

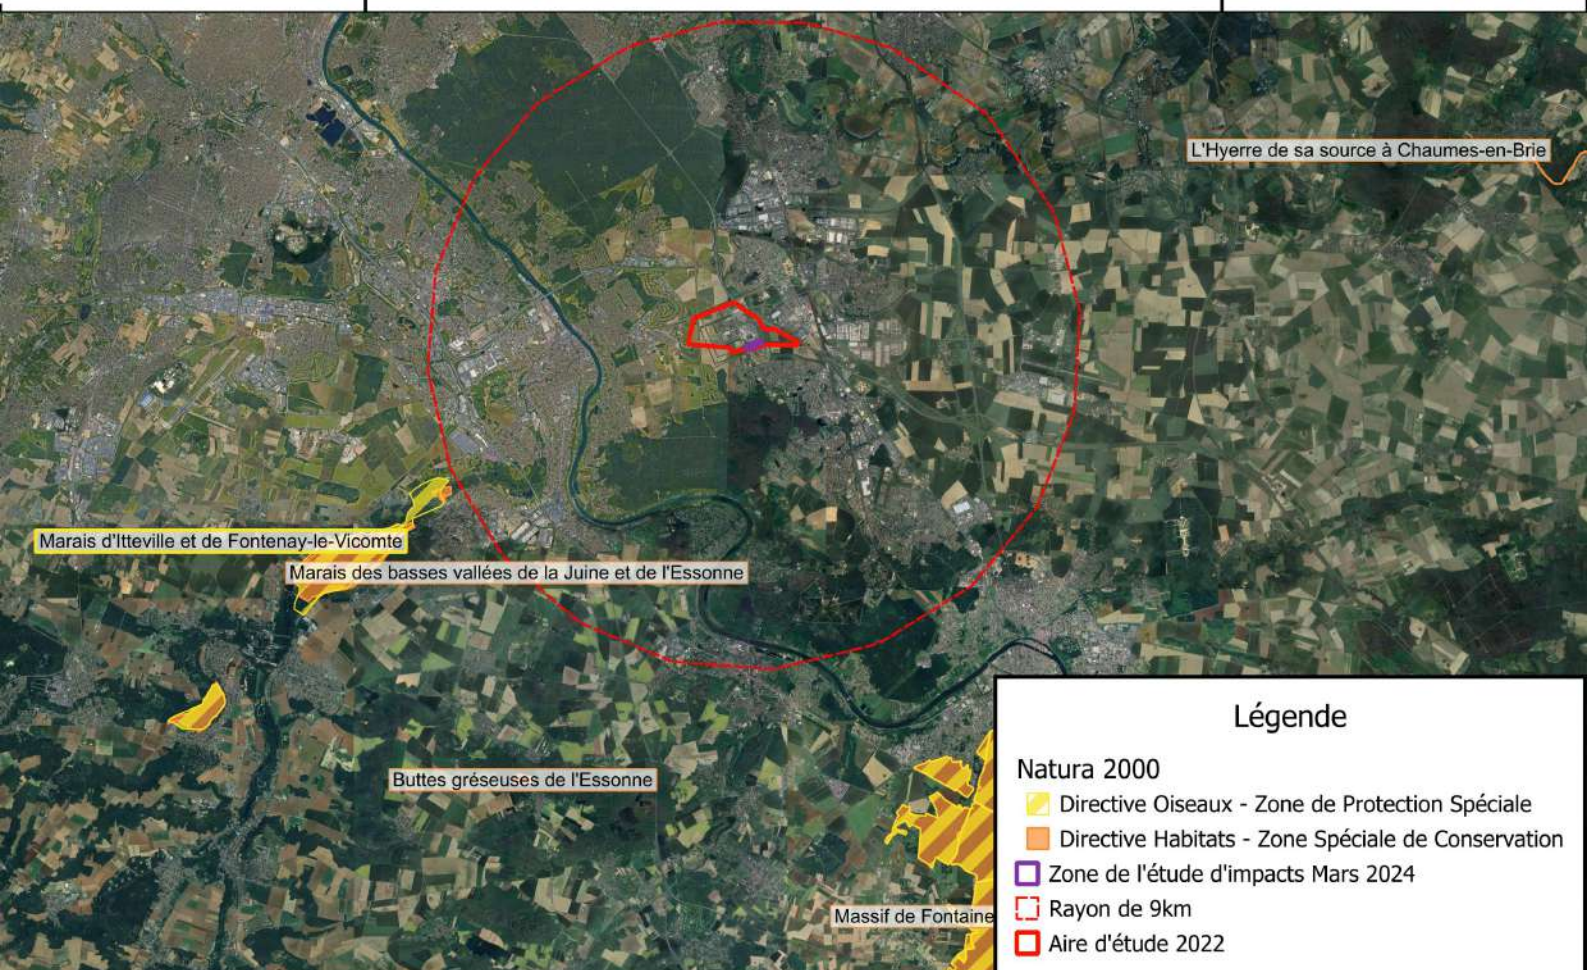

Liste des annexes - Dossier de demande d'examen cas par cas

Désignation		Objet	Échelle	Format	Couleur / N&B	Intitulé Livrable	Statut
N° pièce	N° annexe						
001	Annexe 1_Cerfa_143734	Document CERFA n°14734 intitulé « informations nominatives relatives au maître d'ouvrage ou pétitionnaire » - non publié.	-	A4	Couleur	Annexe 1_Cerfa_143734	OK
002	Annexe 2_Plan de situation	Un plan de situation au 1/25 000 ou, à défaut, à une échelle comprise entre 1/16 000 et 1/64 000 (il peut s'agir d'extraits cartographiques du document d'urbanisme s'il existe).	1/25 000	A3	Couleur	Annexe 2_Plan de situation	OK
003	Annexe 3_Photographies du site	Au minimum, 2 photographies datées de la zone d'implantation, avec une localisation cartographique des prises de vue, l'une devant permettre de situer le projet dans l'environnement proche et l'autre de le situer dans le paysage lointain	-	A3	Couleur	Annexe 3_Photographies du site	OK
004	Annexe 4_Plan de projet	Un plan du projet ou, pour les travaux, ouvrages ou aménagements visés aux catégories 5° a), 6°a), b) et c), 7°a), 9°a), 10°, 11°a), b), 12°, 13°, 22°, 32°, 33°, 34°, 35°, 36, 37°, 38°, 43° a) et b) de l'annexe à l'article R. 122-2 du code de l'environnement un projet de tracé ou une enveloppe de tracé	-	A0	Couleur	Annexe 4_Plan de projet	OK
005	Annexe 5_Volumétrie	Volumétrie et hauteur des ouvrages		A3	N&B	Annexe 5_Volumétrie	OK
006	Annexe 6_Plan des abords	Sauf pour les travaux, ouvrages ou aménagements visés aux 5° a), 6°a), b) et c), 7° a), 9°a), 10°, 11°a), b), 12°, 13°, 22°, 32°, 33°, 34°, 35°, 36, 37°, 38°, 43° a) et b) de l'annexe à l'article R. 122-2 du code de l'environnement : plan des abords du projet (100 mètres au minimum) pouvant prendre la forme de photos aériennes datées et complétées si nécessaire selon les évolutions récentes, à une échelle comprise entre 1/2 000 et 1/5 000. Ce plan devra préciser l'affectation des constructions et terrains avoisinants ainsi que les canaux, plans d'eau et cours d'eau	1/2 000	A0	Couleur	Annexe 6_Plan des abords	OK
007	Annexe 7_Localisation projet Natura 2000	Plan localisant le site du projet au regard des sites Natura 2000 les plus proches		A4	Couleur	Annexe 7_Localisation projet Natura 2000	OK
008	Annexe 8_Principe d'installation de chantier	Installation de chantier avec matérialisation des principes sur les mesures d'évitement, suite aux recommandations de l'écologie, applicable à la parcelle	1/750	A3	Couleur	Annexe 8_Principe d'installation de chantier	OK
009	Annexe 9_Etude impact brut faune/flore parcelle	Etude impact brut sur la faune, la flore et les habitats et mesures d'évitements de réduction et compensation applicable à la parcelle, avec compléments suivants : - renforcement de la séquence ERC, - Modalités d'accompagnement et suivi (avec notamment pose de nichoirs), - Modalités d'inventaires, notamment en cartographiant les points pertinents (IPA, SMBAT, plaque à reptile, transect...). Les données d'activités chiroptérologiques doivent également être présentées dans le dossier avec une analyse des niveaux d'activités. - Explications des impacts résiduels (les quantifier + donc besoin de déposer une dérogation espèces protégées)		A4	Couleur	Annexe 9_Etude impact brut faune/flore parc	OK
010	Annexe 10_Diagnostic pollution	Diagnostic pollution de la parcelle		A4	Couleur	Annexe 10_Diagnostic pollution	OK
011	Annexe 11_Maillage pollution	Maillage prévisionnelle des terres d'excavation		A4	Couleur	Annexe 11_Maillage pollution	OK
012	Annexe 12_Etude hydrogéologique	Attestation d'engagement des études NPHE et rapport d'études sur la perméabilité - Rapport préliminaire Hydrogéologique		A4	Couleur	Annexe 12_Etude hydrogéologique	OK
013	Annexe 13_Etude géotechnique	Attestation d'engagement des études NPHE et rapport d'études sur la perméabilité - Rapport G2AVP et perméabilité		A4	Couleur	Annexe 13_Etude géotechnique	OK
014	Annexe 14_Georisques	Rapport géorisques		A4	Couleur	Annexe 14_Georisques	OK
015	Annexe 15_DDRM77	Dossier Départemental sur les Risques Majeurs 77		A4	Couleur	Annexe 15_DDRM77	OK
016	Annexe 16_Faisabilité géothermique	Rapport de faisabilité géothermique		A4	Couleur	Annexe 16_Faisabilité géothermique	OK
017	Annexe17_Rubriques ICPE projet	Tableau de classement ICPE du projet		A4	Couleur	Annexe17_Rubriques ICPE projet	OK