

## Demande d'examen au cas par cas préalable à la réalisation éventuelle d'une évaluation environnementale

Article R. 122-3 du code de l'environnement

*Ce formulaire sera publié sur le site internet de l'autorité environnementale  
Avant de remplir cette demande, lire attentivement la notice explicative*

Cadre réservé à l'autorité environnementale		
Date de réception :	Dossier complet le :	N° d'enregistrement :
11/04/2019	11/04/2019	F0119P0090

### 1. Intitulé du projet

Construction d'un immeuble de bureaux  
43 rue Louveau/58 rue Pierre Sépard, CHATILLON (92)

### 2. Identification du (ou des) maître(s) d'ouvrage ou du (ou des) pétitionnaire(s)

#### 2.1 Personne physique

Nom  Prénom

#### 2.2 Personne morale

Dénomination ou raison sociale

Nom, prénom et qualité de la personne  
habilitée à représenter la personne morale

RCS / SIRET  Forme juridique

**Joignez à votre demande l'annexe obligatoire n°1**

### 3. Catégorie(s) applicable(s) du tableau des seuils et critères annexé à l'article R. 122-2 du code de l'environnement et dimensionnement correspondant du projet

N° de catégorie et sous-catégorie	Caractéristiques du projet au regard des seuils et critères de la catégorie <i>(Préciser les éventuelles rubriques issues d'autres nomenclatures (ICPE, IOTA, etc.))</i>
39. Travaux, constructions et opérations d'aménagement	39 - a) Travaux et constructions qui créent une surface de plancher au sens de l'article R. 111-22 du code de l'urbanisme ou une emprise au sol au sens de l'article R. * 420-1 du code de l'urbanisme comprise entre 10 000 et 40 000 m <sup>2</sup> .

### 4. Caractéristiques générales du projet

**Doivent être annexées au présent formulaire les pièces énoncées à la rubrique 8.1 du formulaire**

#### 4.1 Nature du projet, y compris les éventuels travaux de démolition

Le lieu est actuellement occupé par l'immeuble ANTARES, composé d'anciens bureaux actuellement inoccupés. Des parkings et un espace vert entourent le bâtiment.

L'opération vise à démolir entièrement le bâtiment existant et construire un nouvel immeuble de bureaux de type R+4 avec un niveau de parking en infrastructure.

#### 4.2 Objectifs du projet

Le projet a été établi en concertation avec les services de la ville de Châtillon. Le projet a pour vocation de :

- Développer environ 11 100 m<sup>2</sup> de bureaux situés au cœur d'un tissu urbain à vocation d'activités en pleine mutation, qui accueillera la future Gare du Grand Paris de Châtillon.
- Être en accord avec les constructions avoisinantes et rompre avec la monotonie que pourrait engendrer la longueur des façades en mitoyennetés. L'immeuble forme, sur 4 étages, un « S Inversé » de bureaux posé sur un socle accueillant halls et services.
- Densifier raisonnablement la parcelle existante :
  - Le bâtiment est implanté en retrait des voies et limites séparatives, créant ainsi un écrin de verdure, planté d'une vingtaine d'arbres, véritable extension de la coulée verte.
  - Les transparences visuelles existantes entre les rues Louveau et Pierre Séward sont conservées et accompagnées par une rue traversante intérieure permettant d'accéder aux bureaux depuis les 2 rues.
  - Les terrasses créées en cœur d'îlot sont végétalisées et accessibles aux utilisateurs.

#### 4.3 Décrivez sommairement le projet

##### 4.3.1 dans sa phase travaux

Les travaux débuteront en 2020 et dureront environ 24 mois.

Ils feront l'objet d'un marché comprenant le respect d'une charte « chantier propre ».

Ils nécessiteront la démolition totale des éléments présents sur site. Les déblais seront orientés en centres de traitement adaptés.

Les travaux seront réalisés en une seule phase.

Les certifications suivantes sont visées:

- BREEAM
- HQE
- OsmoZ

A ces démarches environnementales est associé le respect de la réglementation thermique en vigueur RT 2012.

##### 4.3.2 dans sa phase d'exploitation

L'utilisateur des futurs bureaux n'est pas connu pour le moment.

**4.4 A quelle(s) procédure(s) administrative(s) d'autorisation le projet a-t-il été ou sera-t-il soumis ?**

La décision de l'autorité environnementale devra être jointe au(x) dossier(s) d'autorisation(s).

Le Permis de Construire sera déposé le 12 avril 2019.

**4.5 Dimensions et caractéristiques du projet et superficie globale de l'opération - préciser les unités de mesure utilisées**

Grandeurs caractéristiques	Valeur(s)
SDP Totale	11 085 m <sup>2</sup>
SDP Bureaux	9 088 m <sup>2</sup>
SDP Communs	1 997 m <sup>2</sup>
Terrain d'assiette	4 460 m <sup>2</sup>
Parking	3 625 m <sup>2</sup> - 125 places
Stationnement vélos	104 places
Hauteur maximale	18 m

**4.6 Localisation du projet****Adresse et commune(s) d'implantation**

43 rue Louveau/58 rue Pierre  
Sémard, CHATILLON (92)

Parcelles cadastrale 331  
Section cadastrale 0K

**Coordonnées géographiques<sup>1</sup>**

Long. 02° 17' 73" E Lat. 48° 48' 14" ON

Pour les catégories 5° a), 6° a), b) et c), 7° a), b) 9° a), b), c), d), 10°, 11° a) b), 12°, 13°, 22°, 32°, 34°, 38° ; 43° a), b) de l'annexe à l'article R. 122-2 du code de l'environnement :

Point de départ :

Long. \_\_\_° \_\_\_' \_\_\_" Lat. \_\_\_° \_\_\_' \_\_\_"

Point d'arrivée :

Long. \_\_\_° \_\_\_' \_\_\_" Lat. \_\_\_° \_\_\_' \_\_\_"

Communes traversées :

Châtillon (92320)

**Joignez à votre demande les annexes n° 2 à 6**

**4.7 S'agit-il d'une modification/extension d'une installation ou d'un ouvrage existant ?**

Oui

Non

**4.7.1 Si oui, cette installation ou cet ouvrage a-t-il fait l'objet d'une évaluation environnementale ?**

Oui

Non

**4.7.2 Si oui, décrivez sommairement les différentes composantes de votre projet et indiquez à quelle date il a été autorisé ?**

<sup>1</sup> Pour l'outre-mer, voir notice explicative

## 5. Sensibilité environnementale de la zone d'implantation envisagée

Afin de réunir les informations nécessaires pour remplir le tableau ci-dessous, vous pouvez vous rapprocher des services instructeurs, et vous référer notamment à l'outil de cartographie interactive CARMEN, disponible sur le site de chaque direction régionale.

Le site Internet du ministère en charge de l'environnement vous propose, dans la rubrique concernant la demande de cas par cas, la liste des sites internet où trouver les données environnementales par région utiles pour remplir le formulaire.

Le projet se situe-t-il :	Oui	Non	Lequel/Laquelle ?
Dans une zone naturelle d'intérêt écologique, faunistique et floristique de type I ou II (ZNIEFF) ?	<input type="checkbox"/>	<input checked="" type="checkbox"/>	
En zone de montagne ?	<input type="checkbox"/>	<input checked="" type="checkbox"/>	
Dans une zone couverte par un arrêté de protection de biotope ?	<input type="checkbox"/>	<input checked="" type="checkbox"/>	
Sur le territoire d'une commune littorale ?	<input type="checkbox"/>	<input checked="" type="checkbox"/>	
Dans un parc national, un parc naturel marin, une réserve naturelle (nationale ou régionale), une zone de conservation halieutique ou un parc naturel régional ?	<input type="checkbox"/>	<input checked="" type="checkbox"/>	
Sur un territoire couvert par un plan de prévention du bruit, arrêté ou le cas échéant, en cours d'élaboration ?	<input type="checkbox"/>	<input checked="" type="checkbox"/>	
Dans un bien inscrit au patrimoine mondial ou sa zone tampon, un monument historique ou ses abords ou un site patrimonial remarquable ?	<input type="checkbox"/>	<input checked="" type="checkbox"/>	
Dans une zone humide ayant fait l'objet d'une délimitation ?	<input type="checkbox"/>	<input checked="" type="checkbox"/>	

<p>Dans une commune couverte par un plan de prévention des risques naturels prévisibles (PPRN) ou par un plan de prévention des risques technologiques (PPRT) ?</p> <p>Si oui, est-il prescrit ou approuvé ?</p>	<input checked="" type="checkbox"/>	<input type="checkbox"/>	<p>-Plan de Prévention des Risques Naturels Prévisibles lié à l'aléa "Affaissements et effondrements (cavités souterraines hors mines)".</p> <p>Voir annexe 7</p> <p>PPRN approuvé le 27 janvier 1986</p>
<p>Dans un site ou sur des sols pollués ?</p>	<input type="checkbox"/>	<input checked="" type="checkbox"/>	<p>Selon la base de donnée BASOL, le secteur de projet n'est pas situé dans un site pollué.</p>
<p>Dans une zone de répartition des eaux ?</p>	<input checked="" type="checkbox"/>	<input type="checkbox"/>	<p>La commune de Châtillon est identifiée en zone de Répartition des Eaux (ZRE) au titre de l'aquifère « Albien ».</p> <p>Voir annexe 7</p>
<p>Dans un périmètre de protection rapprochée d'un captage d'eau destiné à la consommation humaine ou d'eau minérale naturelle ?</p>	<input type="checkbox"/>	<input checked="" type="checkbox"/>	
<p>Dans un site inscrit ?</p>	<input type="checkbox"/>	<input checked="" type="checkbox"/>	
<p><b>Le projet se situe-t-il, dans ou à proximité :</b></p>	<p>Oui</p>	<p>Non</p>	<p><b>Lequel et à quelle distance ?</b></p>
<p>D'un site Natura 2000 ?</p>	<input type="checkbox"/>	<input checked="" type="checkbox"/>	
<p>D'un site classé ?</p>	<input type="checkbox"/>	<input checked="" type="checkbox"/>	

6. Caractéristiques de l'impact potentiel du projet sur l'environnement et la santé humaine au vu des informations disponibles

6.1 Le projet envisagé est-il susceptible d'avoir les incidences notables suivantes ?

Veillez compléter le tableau suivant :

Incidences potentielles		Oui	Non	De quelle nature ? De quelle importance ? Appréciez sommairement l'impact potentiel
<b>Ressources</b>	Engendre-t-il des prélèvements d'eau ? Si oui, dans quel milieu ?	<input type="checkbox"/>	<input checked="" type="checkbox"/>	
	Impliquera-t-il des drainages / ou des modifications prévisibles des masses d'eau souterraines ?	<input type="checkbox"/>	<input checked="" type="checkbox"/>	La nappe baignant le calcaire de Saint-Ouen se situe en profondeur et n'affectera pas le projet.  Toutes les mesures seront prises pour ne pas impacter la masse d'eau souterraine au droit du site, voir annexe 8.
	Est-il excédentaire en matériaux ?	<input checked="" type="checkbox"/>	<input type="checkbox"/>	Les déblais, en fonction de leur nature et de leur composition, seront envoyés vers une installation de stockage de déchets inertes ou, lorsque leur composition ne le permet pas, orientés en bio-centre ou dans une installation de stockage de déchets non dangereux (ISDND). Voir annexe 9  Les déchets issus de la démolition seront traités en privilégiant la réutilisation et le recyclage après repérage des matériaux pouvant contenir de l'amiante.
	Est-il déficitaire en matériaux ? Si oui, utilise-t-il les ressources naturelles du sol ou du sous-sol ?	<input checked="" type="checkbox"/>	<input type="checkbox"/>	Le projet nécessite l'apport de matériaux de construction issus des ressources naturelles du sous-sol (hors site). L'aménagement des espaces verts nécessitera un apport de terre végétale.
<b>Milieu naturel</b>	Est-il susceptible d'entraîner des perturbations, des dégradations, des destructions de la biodiversité existante : faune, flore, habitats, continuités écologiques ?	<input type="checkbox"/>	<input checked="" type="checkbox"/>	-La nature et la situation géographique du projet ne remettent pas en cause les continuités écologiques ou les espaces naturels protégés. Voir annexe 7  -Les travaux pourront occasionner une perturbation ponctuelle et localisée de la faune locale. La zone étant très urbanisée et sans réel intérêt écologique faunistique ou floristique, les impacts seront limités.
	Si le projet est situé dans ou à proximité d'un site Natura 2000, est-il susceptible d'avoir un impact sur un habitat / une espèce inscrit(e) au Formulaire Standard de Données du site ?	<input type="checkbox"/>	<input checked="" type="checkbox"/>	Le site Natura 2000 le plus proche étant situé à plus de 10 km, le projet n'aura pas d'impact sur les sites protégés Natura 2000.

	Est-il susceptible d'avoir des incidences sur les autres zones à sensibilité particulière énumérées au 5.2 du présent formulaire ?	<input type="checkbox"/>	<input checked="" type="checkbox"/>	Le projet ne se situe pas sur une zone à sensibilité particulière.
	Engendre-t-il la consommation d'espaces naturels, agricoles, forestiers, maritimes ?	<input type="checkbox"/>	<input checked="" type="checkbox"/>	
<b>Risques</b>	Est-il concerné par des risques technologiques ?	<input type="checkbox"/>	<input checked="" type="checkbox"/>	
	Est-il concerné par des risques naturels ?	<input checked="" type="checkbox"/>	<input type="checkbox"/>	-Aléa "retrait gonflement des argiles": Moyen à fort -Affaissements et effondrements (cavités souterraines hors mines). Voir annexe 7
	Engendre-t-il des risques sanitaires ? Est-il concerné par des risques sanitaires ?	<input type="checkbox"/> <input type="checkbox"/>	<input checked="" type="checkbox"/> <input checked="" type="checkbox"/>	
<b>Nuisances</b>	Engendre-t-il des déplacements/des trafics	<input checked="" type="checkbox"/>	<input type="checkbox"/>	Sur la phase travaux ainsi qu'en phase d'exploitation (utilisateurs et engins de chantier), le projet engendrera un trafic supplémentaire limité. La station de métro 13 "Châtillon Montrouge" se situe à 1.4 km et les stations du tramway T6 "Vauban" et "Centre de Châtillon" à moins de 500 mètres. Cela limitera les déplacements en voiture des futurs utilisateurs du site.
	Est-il source de bruit ? Est-il concerné par des nuisances sonores ?	<input type="checkbox"/> <input type="checkbox"/>	<input checked="" type="checkbox"/> <input checked="" type="checkbox"/>	Aucune activité susceptible d'engendrer des nuisances sonores n'est prévue sur le projet.

	<p>Engendre-t-il des odeurs ?</p> <p>Est-il concerné par des nuisances olfactives ?</p>	<input type="checkbox"/> <input type="checkbox"/>	<input checked="" type="checkbox"/> <input checked="" type="checkbox"/>	<p>Aucune activité susceptible d'engendrer des nuisances olfactives n'est prévue sur le projet.</p>
	<p>Engendre-t-il des vibrations ?</p> <p>Est-il concerné par des vibrations ?</p>	<input type="checkbox"/> <input type="checkbox"/>	<input checked="" type="checkbox"/> <input checked="" type="checkbox"/>	<p>Aucune activité susceptible d'engendrer des vibrations n'est prévue sur le projet.</p>
	<p>Engendre-t-il des émissions lumineuses ?</p> <p>Est-il concerné par des émissions lumineuses ?</p>	<input type="checkbox"/> <input type="checkbox"/>	<input checked="" type="checkbox"/> <input checked="" type="checkbox"/>	<p>En phase chantier, il n'est pas prévu de travaux la nuit, donc pas d'émissions lumineuses.</p> <p>En phase exploitation, la zone étant en milieu très urbanisé, elle est d'ores et déjà éclairée la nuit. Les quelques éclairages nocturnes prévus par le projet n'engendreront donc pas d'impacts supplémentaires.</p>
<b>Emissions</b>	<p>Engendre-t-il des rejets dans l'air ?</p>	<input type="checkbox"/>	<input checked="" type="checkbox"/>	<p>Aucune activité susceptible d'engendrer des rejets dans l'air n'est prévue sur le projet.</p>
	<p>Engendre-t-il des rejets liquides ?</p> <p>Si oui, dans quel milieu ?</p>	<input checked="" type="checkbox"/>	<input type="checkbox"/>	<p>-Rejet d'eaux pluviales et d'eaux usées.</p> <p>Les eaux usées seront collectées dans le réseau d'assainissement communal, dimensionné à cet effet.</p> <p>Les eaux pluviales seront collectées dans le réseau communal également.</p>
	<p>Engendre-t-il des effluents ?</p>	<input type="checkbox"/>	<input checked="" type="checkbox"/>	
	<p>Engendre-t-il la production de déchets non dangereux, inertes, dangereux ?</p>	<input checked="" type="checkbox"/>	<input type="checkbox"/>	<p>En phase chantier, les déchets seront gérés par les entreprises intervenantes conformément à la charte "chantier propre" mise en place par l'aménageur. Le maître d'ouvrage sera attentif à sa mise en œuvre.</p> <p>En phase exploitation, les futurs utilisateurs engendreront des ordures ménagères et déchets assimilés, qui seront pris en charge par le territoire Vallée Sud Grand Paris.</p>

<b>Patrimoine / Cadre de vie / Population</b>	Est-il susceptible de porter atteinte au patrimoine architectural, culturel, archéologique et paysager ?	<input type="checkbox"/>	<input checked="" type="checkbox"/>	Les bâtiments s'intégreront dans la trame bâtie et respecteront les prescriptions architecturales du PLU. Le projet ne se situe pas dans un rayon de 500 m autour d'un monument historique. Voir annexe 7 Aucun site archéologique n'est recensé à proximité du secteur de projet.
	Engendre-t-il des modifications sur les activités humaines (agriculture, sylviculture, urbanisme, aménagements), notamment l'usage du sol ?	<input type="checkbox"/>	<input checked="" type="checkbox"/>	

**6.2 Les incidences du projet identifiées au 6.1 sont-elles susceptibles d'être cumulées avec d'autres projets existants ou approuvés ?**

Oui  Non  Si oui, décrivez lesquelles :

Les alentours du site ne comportent pas de projet notable.

**6.3 Les incidences du projet identifiées au 6.1 sont-elles susceptibles d'avoir des effets de nature transfrontière ?**

Oui  Non  Si oui, décrivez lesquels :

**6.4 Description, le cas échéant, des mesures et des caractéristiques du projet destinées à éviter ou réduire les effets négatifs notables du projet sur l'environnement ou la santé humaine (pour plus de précision, il vous est possible de joindre une annexe traitant de ces éléments) :**

Le projet se situe sur une parcelle déjà construite, dans un tissu urbain dense et donc de faible qualité écologique. Aucune consommation d'espace naturel ou agricole n'aura lieu. Aucun site naturel ne sera impacté.

Lors de la phase travaux, toutes les mesures de sécurité et de limitation des nuisances seront mises en place (Charte chantier propre). Les impacts liés au chantier seront très localisés et limités dans le temps.

Les enjeux principaux du projet sont liés au risque de mouvement de terrain (carrières et aléa retrait/gonflement des argiles), une étude géotechnique a été réalisée. En découlent des préconisations qui seront suivies par le maître d'ouvrage lors des différents travaux (voir annexes 7 et 8).

**7. Auto-évaluation (facultatif)**

Au regard du formulaire rempli, estimez-vous qu'il est nécessaire que votre projet fasse l'objet d'une évaluation environnementale ou qu'il devrait en être dispensé ? Expliquez pourquoi.

Au vu des éléments communiqués ci-avant, le projet n'engendre pas de risque pour l'environnement que ce soit en phase d'exécution ou d'exploitation.

Il devrait donc être dispensé d'une étude d'impact.

**8. Annexes**

**8.1 Annexes obligatoires**

Objet		
1	Document CERFA n°14734 intitulé « informations nominatives relatives au maître d'ouvrage ou pétitionnaire » - <b>non publié</b> ;	<input checked="" type="checkbox"/>
2	Un plan de situation au 1/25 000 ou, à défaut, à une échelle comprise entre 1/16 000 et 1/64 000 (il peut s'agir d'extraits cartographiques du document d'urbanisme s'il existe) ;	<input checked="" type="checkbox"/>
3	Au minimum, 2 photographies datées de la zone d'implantation, avec une localisation cartographique des prises de vue, l'une devant permettre de situer le projet dans l'environnement proche et l'autre de le situer dans le paysage lointain ;	<input checked="" type="checkbox"/>
4	Un plan du projet <u>ou</u> , pour les travaux, ouvrages ou aménagements visés aux catégories 5° a), 6°a), b) et c), 7°a), b), 9°a), b), c), d), 10°, 11°a), b), 12°, 13°, 22°, 32, 38° ; 43° a) et b) de l'annexe à l'article R. 122-2 du code de l'environnement un projet de tracé ou une enveloppe de tracé ;	<input checked="" type="checkbox"/>
5	Sauf pour les travaux, ouvrages ou aménagements visés aux 5° a), 6°a), b) et c), 7° a), b), 9°a), b), c), d), 10°, 11°a), b), 12°, 13°, 22°, 32, 38° ; 43° a) et b) de l'annexe à l'article R. 122-2 du code de l'environnement : plan des abords du projet (100 mètres au minimum) pouvant prendre la forme de photos aériennes datées et complétées si nécessaire selon les évolutions récentes, à une échelle comprise entre 1/2 000 et 1/5 000. Ce plan devra préciser l'affectation des constructions et terrains avoisinants ainsi que les canaux, plans d'eau et cours d'eau ;	<input checked="" type="checkbox"/>
6	Si le projet est situé dans un site Natura 2000, un plan de situation détaillé du projet par rapport à ce site. Dans les autres cas, une carte permettant de localiser le projet par rapport aux sites Natura 2000 sur lesquels le projet est susceptible d'avoir des effets.	<input checked="" type="checkbox"/>

## 8.2 Autres annexes volontairement transmises par le maître d'ouvrage ou pétitionnaire

Veillez compléter le tableau ci-joint en indiquant les annexes jointes au présent formulaire d'évaluation, ainsi que les parties auxquelles elles se rattachent

Objet
Annexe 7 : "Notice d'impact" Annexe 8 : "Etudes géotechniques" Annexe 9 : "Etudes de pollution"

## 9. Engagement et signature

Je certifie sur l'honneur l'exactitude des renseignements ci-dessus




Fait à Paris

le, 11/04/2019


Signature

  
**COFFIM**  
15 Avenue d'Eylau - 75016 PARIS  
☎ 01 40 72 99 99  
☎ 01 40 72 62 62  
SAS COFFIM au capital de 3.168.000 €  
353 575 053 RCS Paris

## ANNEXE 2. PLAN DE SITUATION 1/25 000

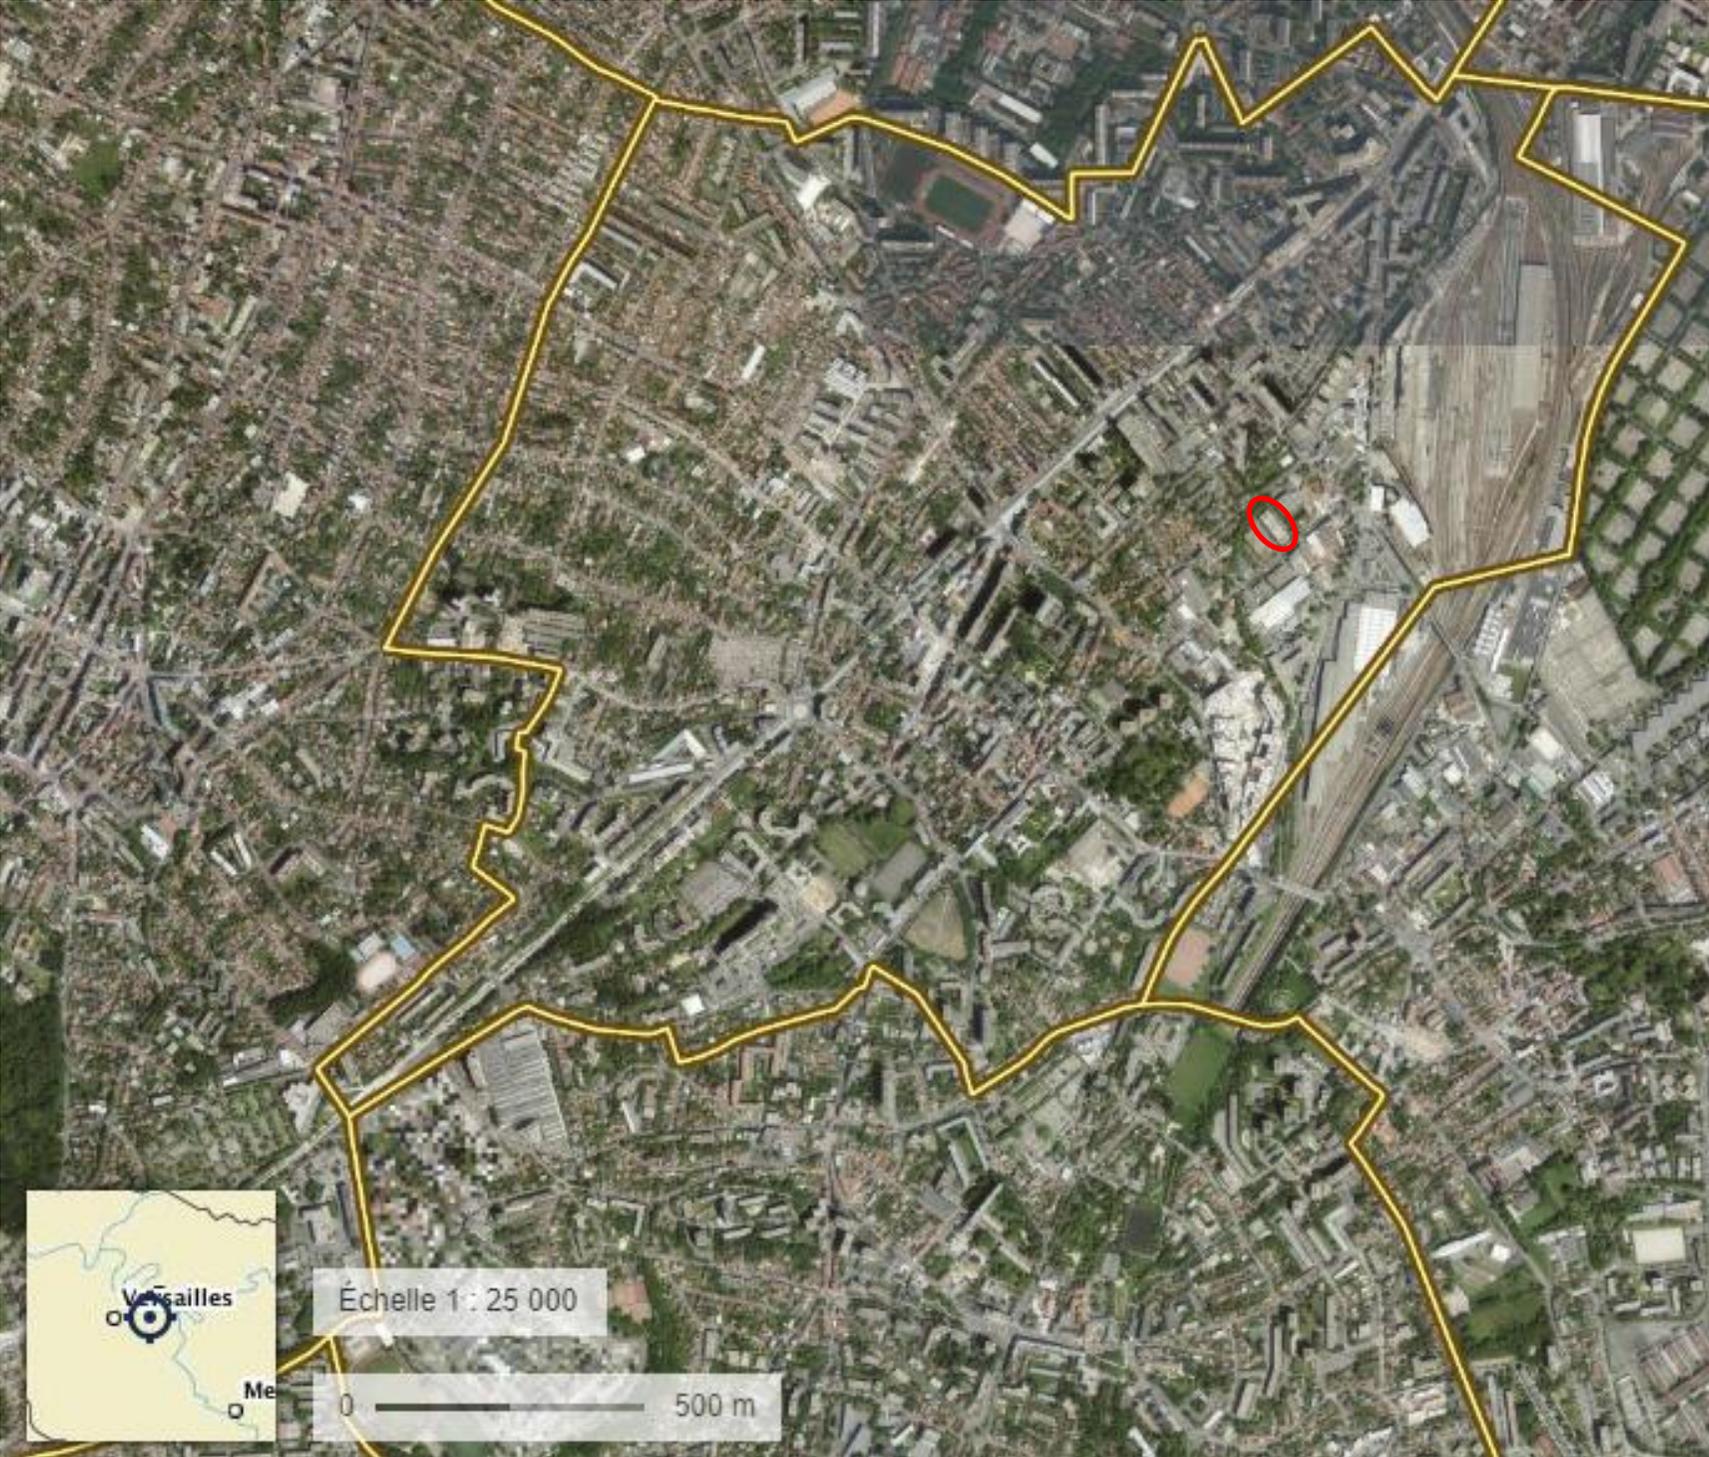


## ANNEXE 3. PHOTOGRAPHIES

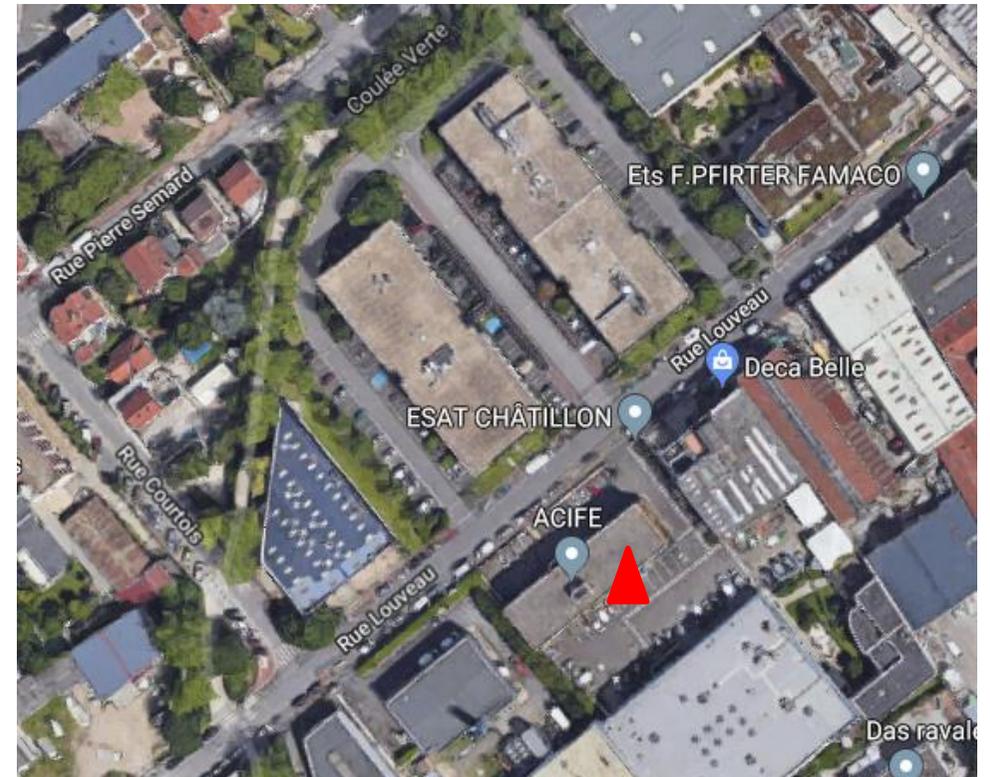

*Vue proche des abords du projet depuis le Sud – Juillet 2018*



*Autres photos prises depuis la rue Louveau – vues proches (28/03/19)*

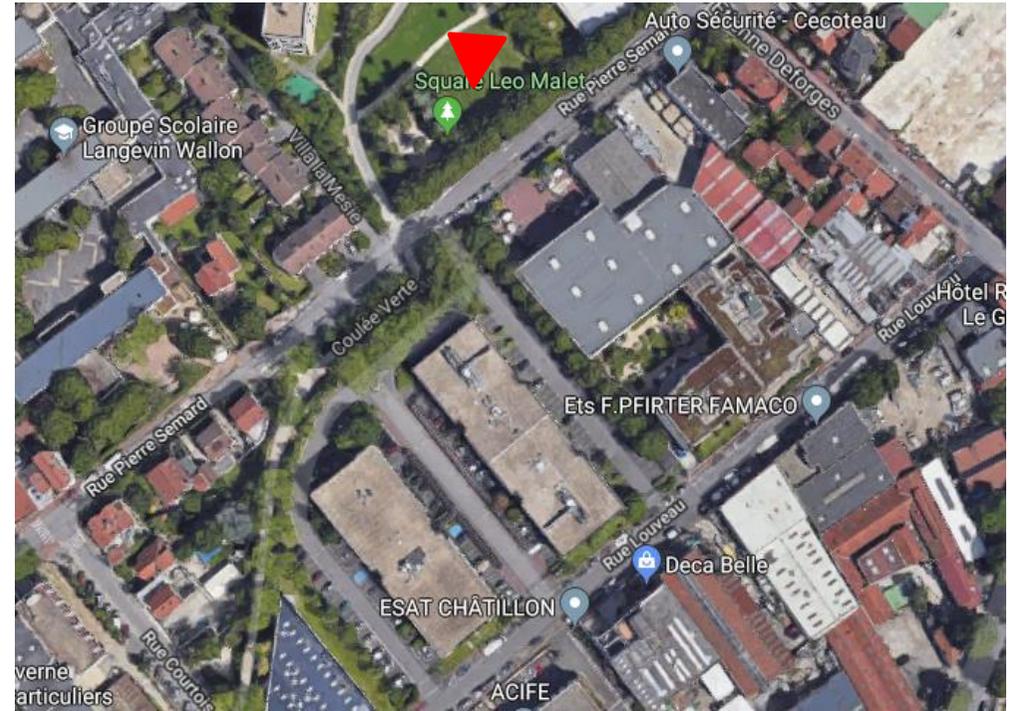


*Vue proche des abords du projet depuis le Nord – Juillet 2018*




*Vue proche depuis la rue Pierre Semard – (28/03/19)*



*Paysage de Châtillon, vue lointaine sur le site de projet depuis le Sud - 2019*

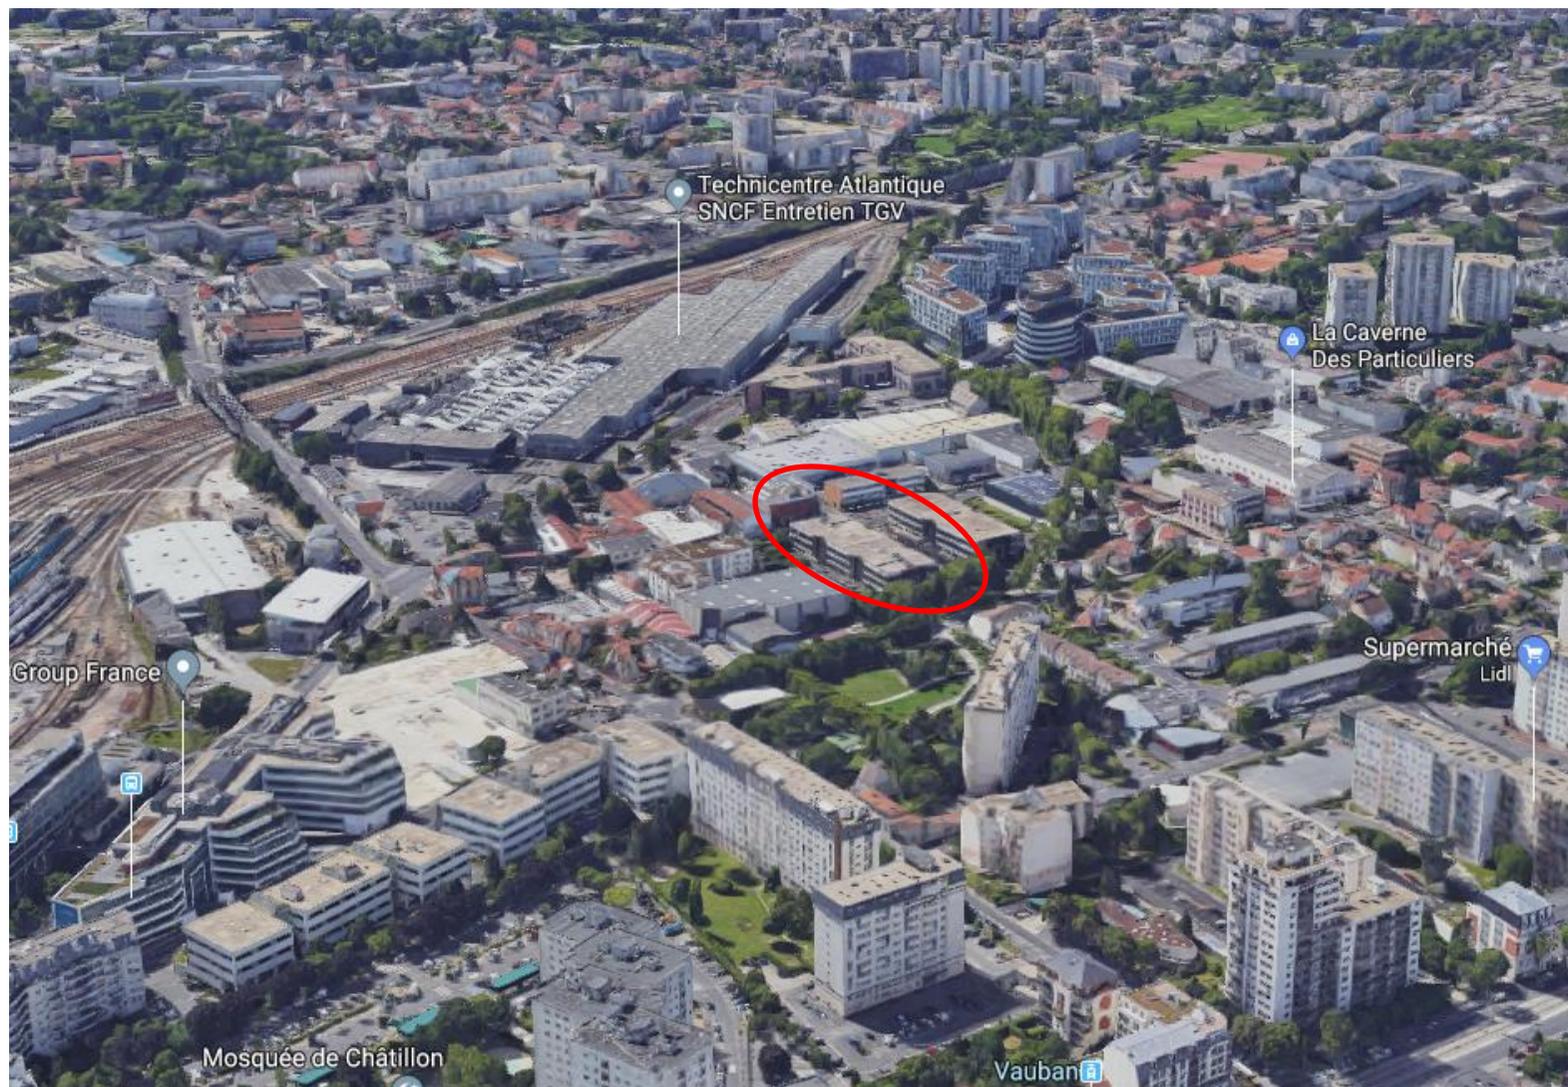

*Paysage de Châtillon, vue lointaine sur le site de projet depuis le Nord - 2019*

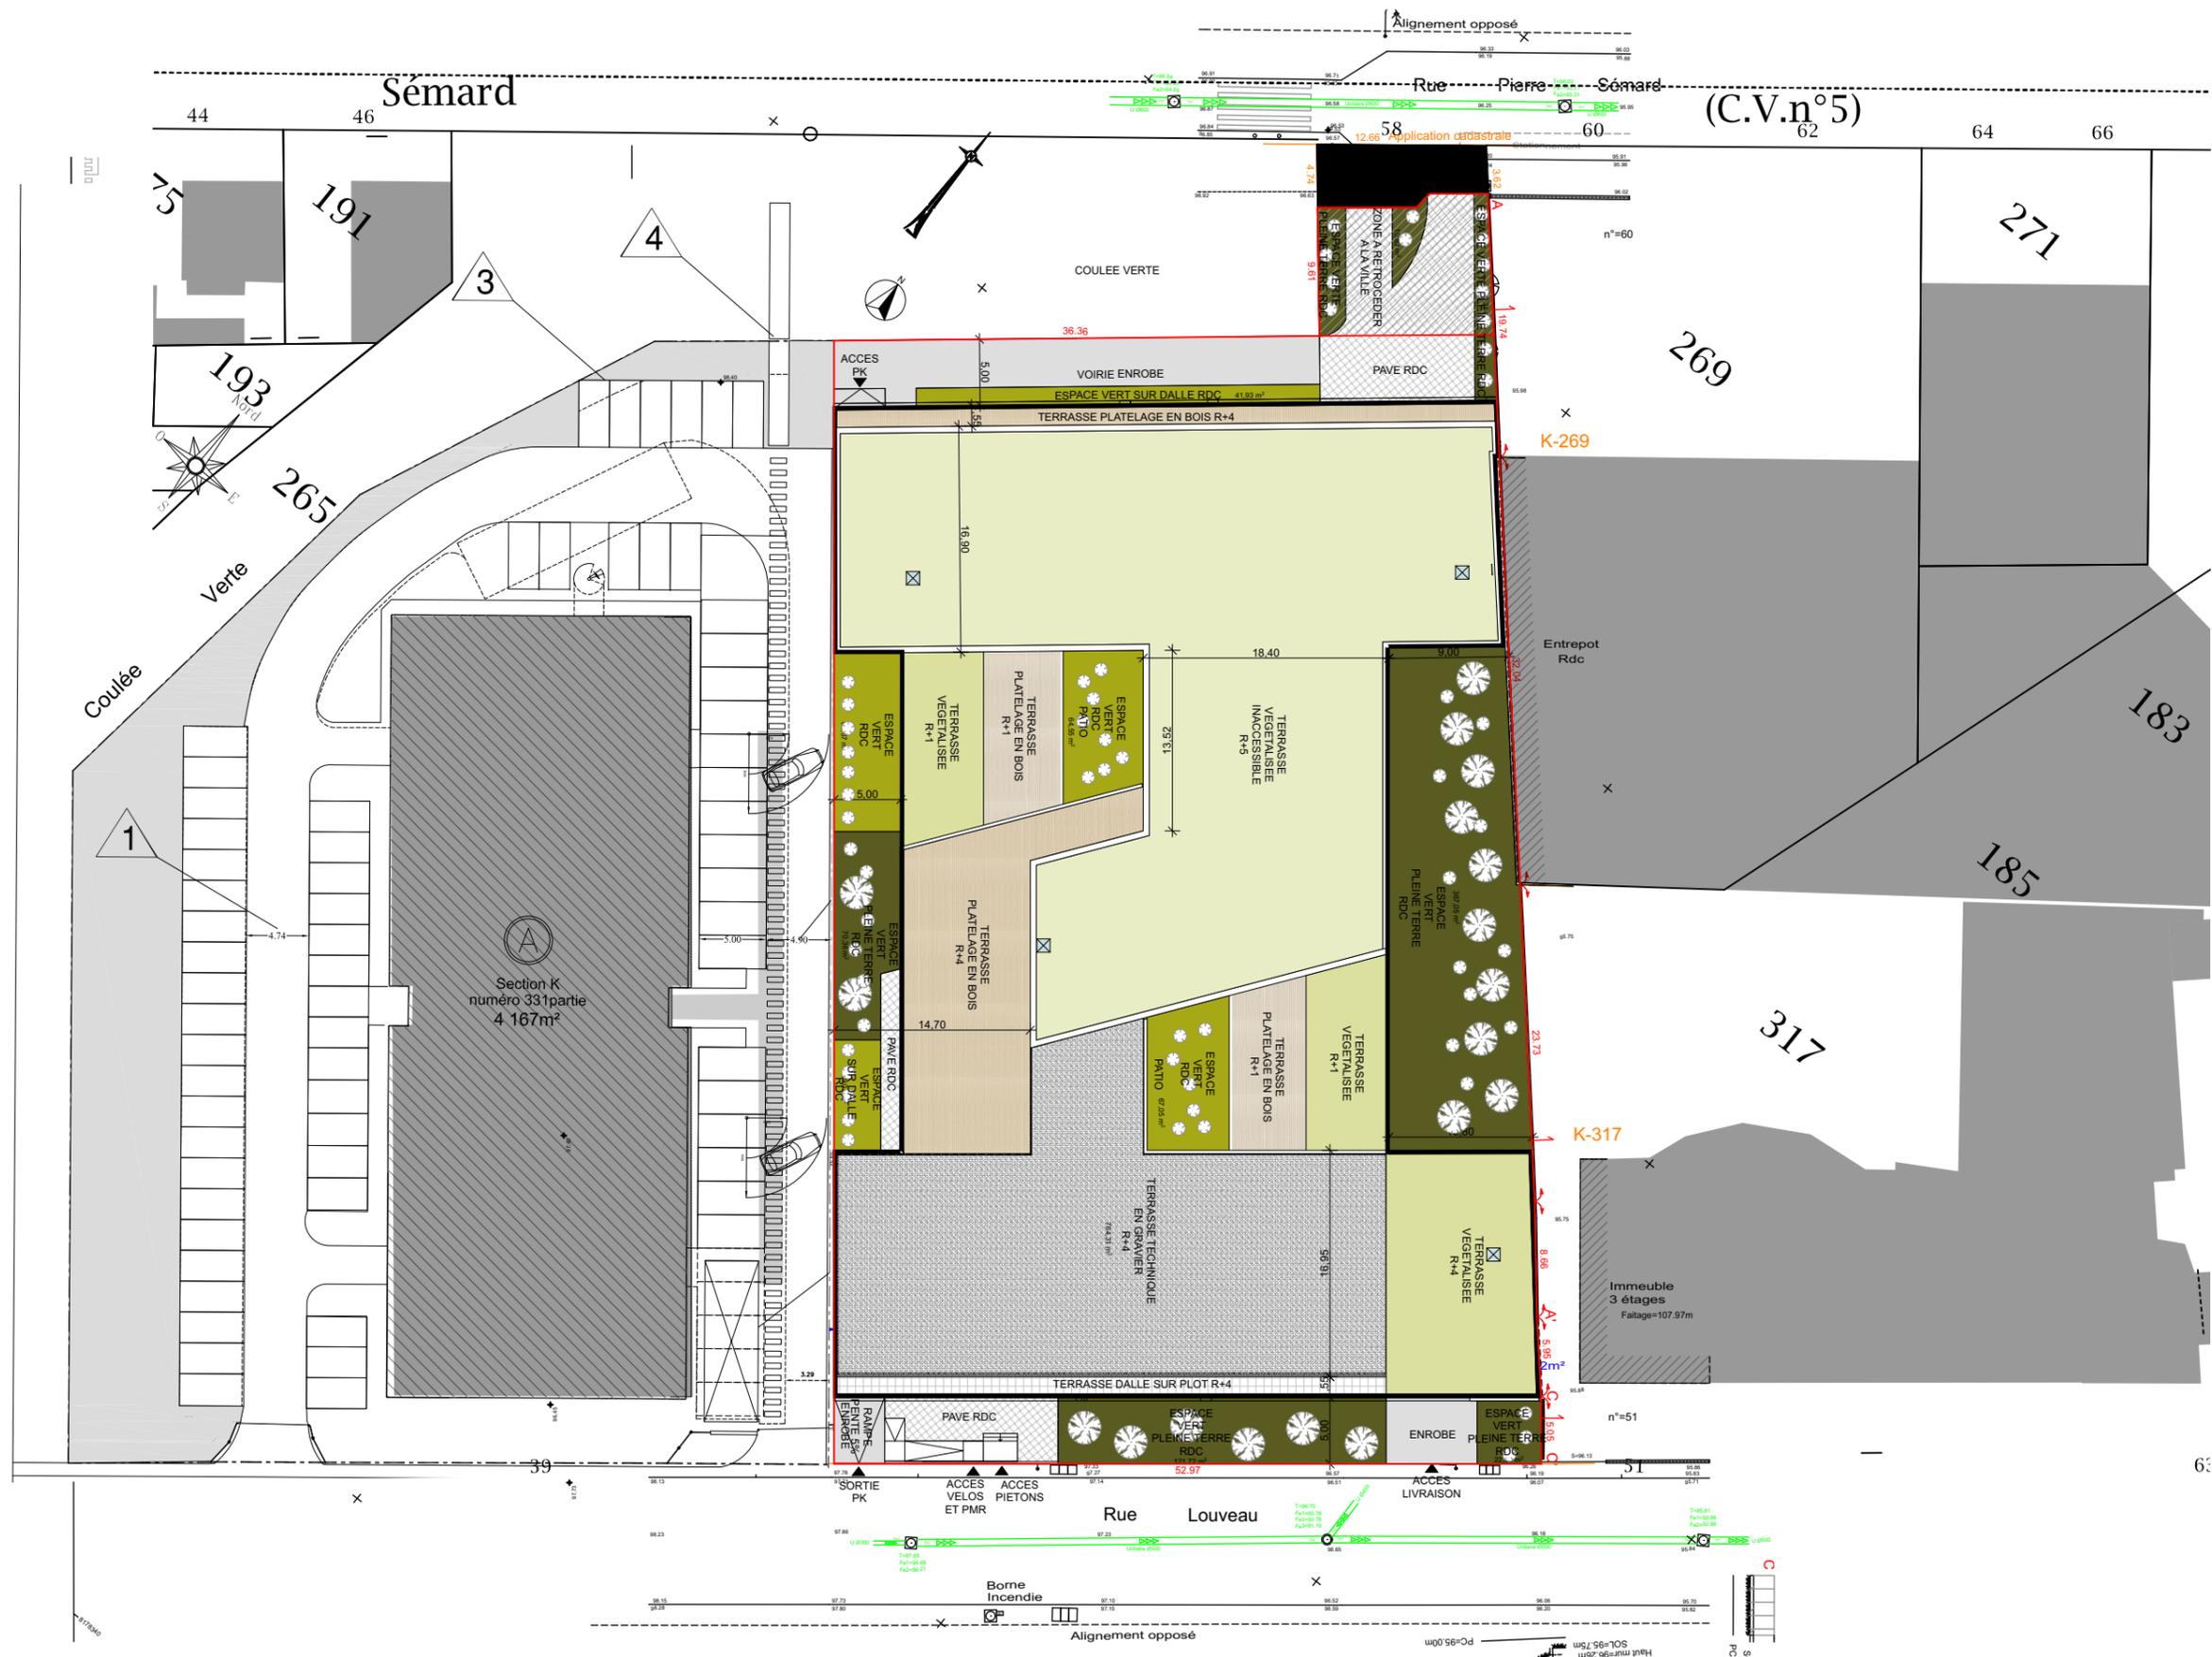

**Maître d'Ouvrage**  
 COFFIM  
 15, Avenue d'Eylau  
 75016 PARIS

**QUADRI FIORE**  
 ARCHITECTURE


**Maître d'Oeuvre**  
 QUADRIFOIRE ARCHITECTURE  
 39, Rue de l'Est  
 92100 BOULOGNE-BILLANCOURT

**Projet**  
 58, Rue Pierre Sémard / 43, Rue Louveau  
 92320 CHATILLON

**Nom du Plan**  
 PLAN DE MASSE

Echelle	Date	N° du plan	Indice
1:500	07/03/2019	02	I


## ANNEXE 5. PLAN DES ABORDS DU PROJET

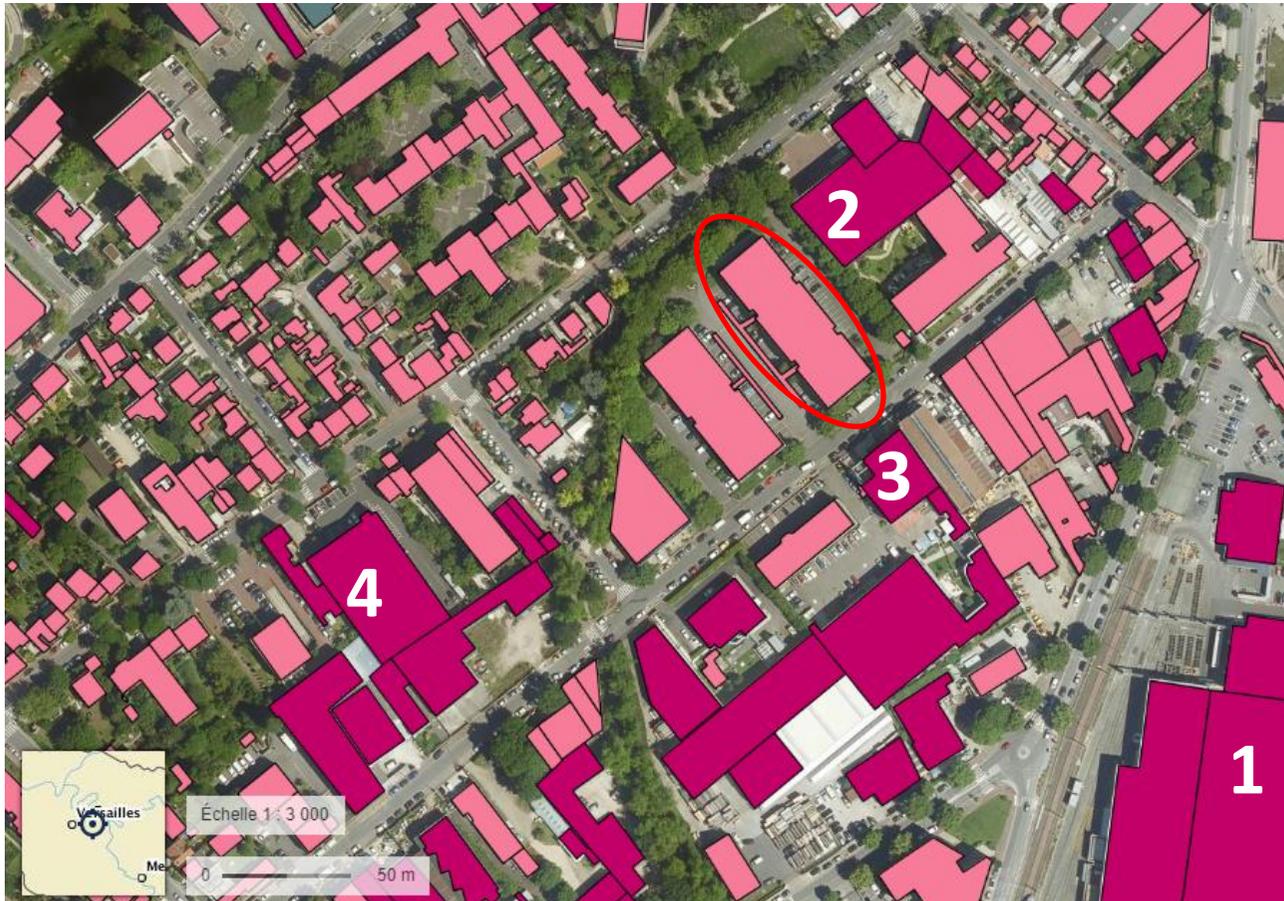

- Services administratifs
- Lieu de culte
- Pratique sportive
- Bâtiment à caractère industriel, commercial ou agricole
- Autre bâtiment
- Réservoir d'eau
- Barrage, dalle de protection, écluse ou pont
- Cimetière
- Construction remarquable

- 1** Technicentre Montrouge SNCF Entretien Transilien
- 2** Locaclima (location d'installations thermiques et climatiques)
- 3** Deca belle (Magasin de vente de vêtements)
- 4** La caverne (Dépôt-vente, ameublement)

## ANNEXE 6. LOCALISATION DU PROJET PAR RAPPORT AUX SITES NATURA 2000

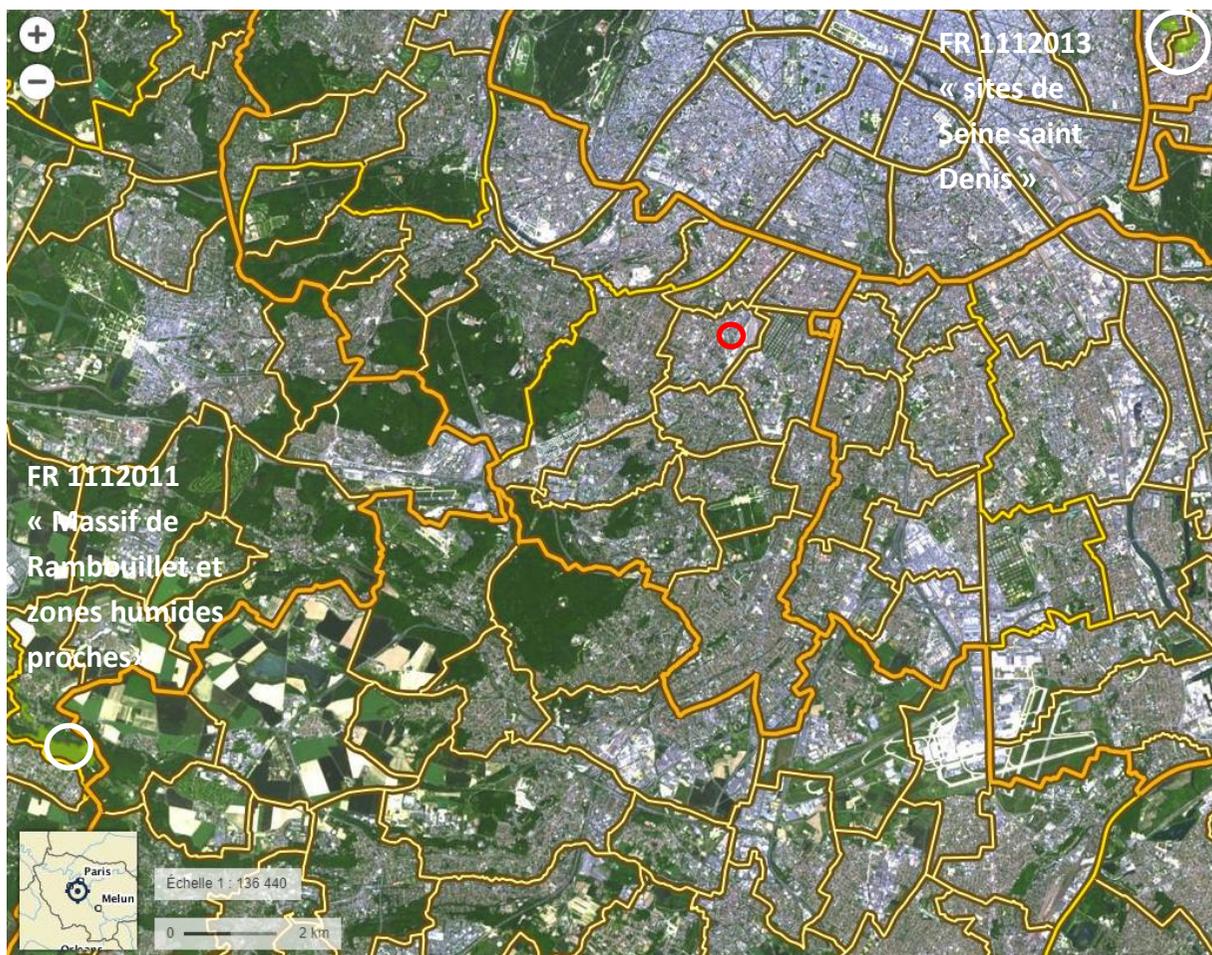

Sites NATURA 2000  
(Directive Oiseaux)



Sites NATURA 2000  
(Directive Habitats)