

Commune de Ville d'Avray
RD407



Aménagement de sécurité
entre l'avenue Thierry et l'avenue Gambetta

Avant - Projet

3.1 - Plan des aménagements
Planche n°1

Echelle: 1/200

Indice	Date	Modifications
00	31 Mai 2012	Emission
POLE AMENAGEMENT DU TERRITOIRE PAT / DV / SMO Unité Infrastructures Routières		

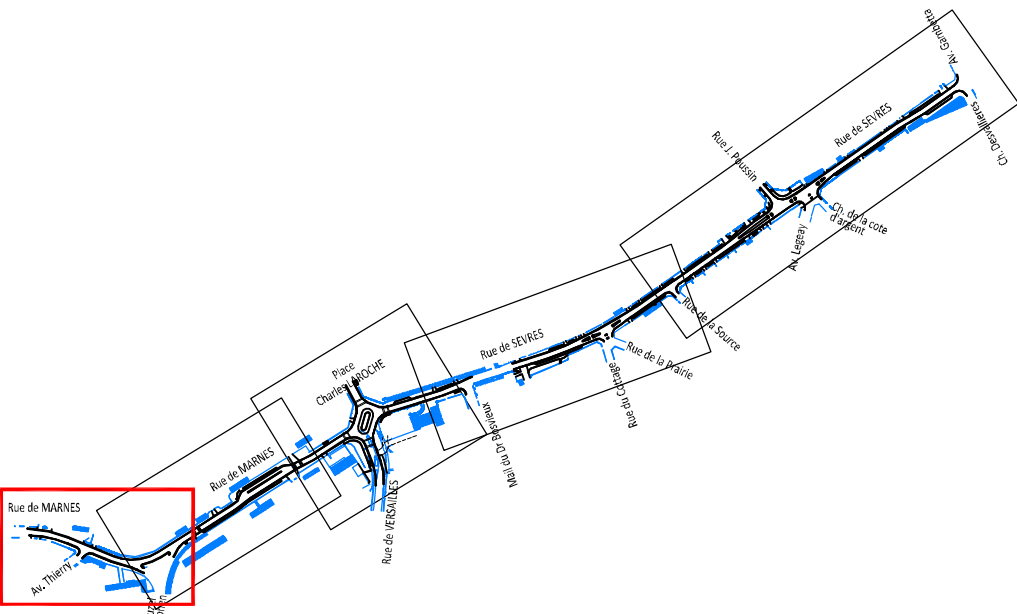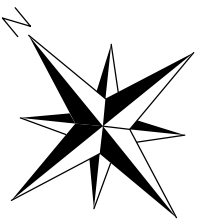

LEGENDE

	CHAUSSEE (Rue de Marnes) Béton bitumineux très mince 0/6.3 noir sur 2.5cm Couche d'accrochage Béton bitumineux mince 0/10 noir sur 4cm Couche d'accrochage Enrobé à module élevé sur 8cm Couche d'accrochage Enrobé à module élevé sur 9cm Couche d'accrochage Couche d'imprégnation Grave non traitée 0/31.5 sur 30cm Géotextile anticontaminant		ESPACES VERTS
	STATIONNEMENT Béton bitumineux 0/10 noir sur 5cm Couche d'accrochage Enduit de cure Grave ciment 0/20 sur 20cm Sablons de propreté sur 10cm		Arbres à Remplacer Entourage d'arbre en bordurette P3 arasée (pour les arbres isolés)
	ENTREE CHARRETIERE Béton bitumineux 0/6.3 rouge sur 4cm Couche d'accrochage Enduit de cure Grave ciment 0/20 sur 20cm Sablons de propreté sur 10cm		Arbres Conservés
	CHAUSSEE: (avec inclusion de verre-miroir) Béton Bitumineux à module élevé noir sur 6cm Couche d'accrochage Enrobé à module élevé sur 10cm Couche d'accrochage Enrobé à module élevé sur 10cm Couche d'accrochage Couche d'imprégnation Grave non traitée 0/31.5 sur 30cm Géotextile anticontaminant		Arbres à Supprimer
	TROTTOIR Béton bitumineux 0/6.3 rouge sur 4cm Couche d'accrochage Enduit de cure Grave ciment 0/20 sur 15cm Sablons de propreté sur 10cm		Plots de bordure en verre trempé (bleu)
			Barrières de rue
			bandes podotactiles (Largeur:40cm) et potelets
			bandes podotactiles (Largeur:60cm) et potelets
			Bancs
			Candélabres

