Commune de Ville d'Avray

RD407

Aménagement de sécurité entre l'avenue Thierry et l'avenue Gambetta

Avant - Projet

3.2 - Plan des aménagements

Planche n°2

Echelle: 1/200

Indice	Date	Modifications
00	31 Mai 2012	Emission

POLE AMENAGEMENT DU TERRITOIRE
PAT / DV / SMO
Unité Infrastructures Routières

hauts-de-seine
CONSEIL GÉNÉRAL

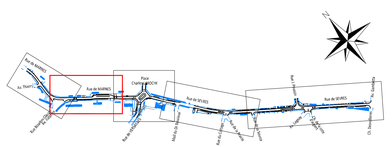

LEGENDE

CHAUSSEE (Rue de Marnes)
Béton bitumineux très mince 0/6.3 noir sur 2.5cm
Couche d'accrochage
Béton bitumineux mince 0/10 noir sur 4cm
Couche d'accrochage
Enrobé à module élevé sur 8cm
Couche d'accrochage
Enrobé à module élevé sur 9cm
Couche d'accrochage
Couche d'imprégnation
Grave non traitée 0/31.5 sur 30cm
Géotextile anticontaminant

STATIONNEMENT
Béton bitumineux 0/10 noir sur 5cm
Couche d'accrochage
Enduit de cure
Grave ciment 0/20 sur 20cm
Saillon de propreté sur 10cm

ENTREE CHARRETIERE
Béton bitumineux 0/6.3 rouge sur 4cm
Couche d'accrochage
Enduit de cure
Grave ciment 0/20 sur 20cm
Saillon de propreté sur 10cm

CHAUSSEE (avec inclusion de verre-miroir)
Béton bitumineux à module élevé noir sur 6cm
Couche d'accrochage
Enrobé à module élevé sur 10cm
Couche d'accrochage
Enrobé à module élevé sur 10cm
Couche d'accrochage
Couche d'imprégnation
Grave non traitée 0/31.5 sur 30cm
Géotextile anticontaminant

TROTTOIR
Béton bitumineux 0/6.3 rouge sur 4cm
Couche d'accrochage
Enduit de cure
Grave ciment 0/20 sur 15cm
Saillon de propreté sur 10cm

ESPACES VERTS

Arbres à Remplacer
Entourage d'arbre en bordurette P3 arasée (pour les arbres isolés)

Arbres Conservés

Arbres à Supprimer

Plots de bordure en verre trempe (bleu)

Barrières de rue

bandes podotactiles (Largeur:40cm) et potelets

bandes podotactiles (Largeur:60cm) et potelets

Bancs
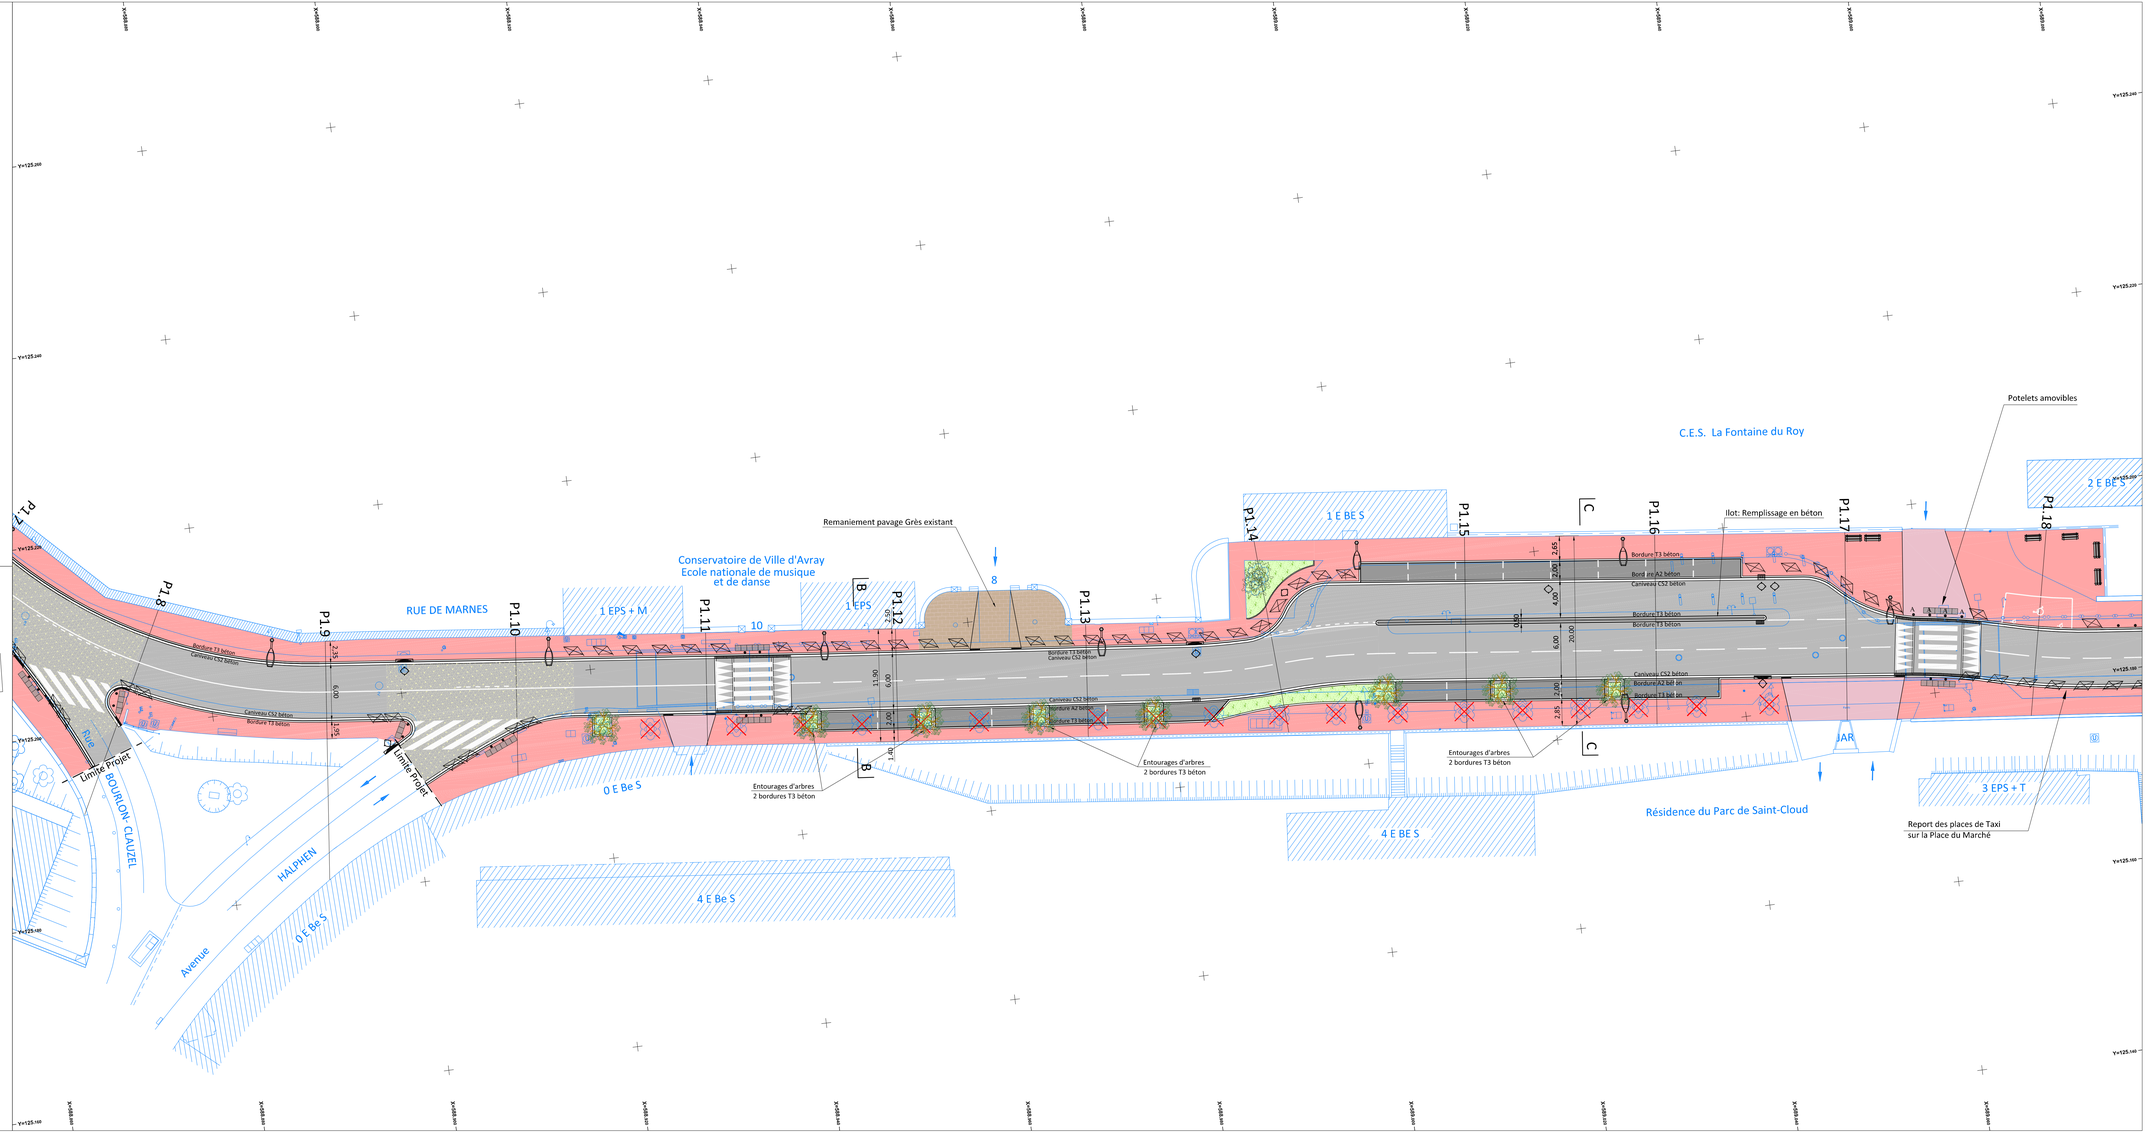
Candélabres