

Demande d'examen au cas par cas préalable à la réalisation éventuelle d'une évaluation environnementale

Article R. 122-3 du code de l'environnement

Ce formulaire sera publié sur le site internet de l'autorité environnementale
Avant de remplir cette demande, lire attentivement la notice explicative

Cadre réservé à l'autorité environnementale

Date de réception :

31/12/18

Dossier complet le :

31/12/18

N° d'enregistrement :

F01118P0312

1. Intitulé du projet

Requalification de la RD 1 et des berges de la Seine (quai Georges Gorse) sur la commune de Boulogne-Billancourt (92) entre le pont Renault et le Pont de Billancourt.

2. Identification du (ou des) maître(s) d'ouvrage ou du (ou des) pétitionnaire(s)

2.1 Personne physique

Nom

Prénom

2.2 Personne morale

Dénomination ou raison sociale

Département des Hauts de Seine

Nom, prénom et qualité de la personne
habilitée à représenter la personne morale

M. Patrick DEVEDJIAN, président du Conseil Départemental du 92

RCS / SIRET

2 2 9 2 0 0 5 0 6 0 0 1 5 7

Forme juridique 7220

Joignez à votre demande l'annexe obligatoire n°1

3. Catégorie(s) applicable(s) du tableau des seuils et critères annexé à l'article R. 122-2 du code de l'environnement et dimensionnement correspondant du projet

N° de catégorie et sous catégorie	Caractéristiques du projet au regard des seuils et critères de la catégorie (Préciser les éventuelles rubriques issues d'autres nomenclatures (ICPE, IOTA, etc.))
6-Infrastructures routières a) Construction de routes classées dans le domaine public routier de l'Etat, des départements, des communes et des établissements public de coopération intercommunale non mentionnées aux b) et c) de la colonne précédente.	Le projet de requalification concerne une route départementale. Cette requalification modifie l'infrastructure existante et concerne donc la rubrique 6a du cas par cas au vu du II de l'article R.122-2.

4. Caractéristiques générales du projet

Doivent être annexées au présent formulaire les pièces énoncées à la rubrique 8.1 du formulaire

4.1 Nature du projet, y compris les éventuels travaux de démolition

1) Au niveau de la RD 1, les aménagements suivants sont prévus :

- Mise à 2 x 2 voies et décalage d'une partie du tracé en plan vers l'intérieur des terrains libérés par l'opération de la ZAC Seguin
- Création d'un cheminement piéton et d'une piste cyclable bidirectionnelle côté bâti
- Multiplication des traversées piétonnes pour créer le lien entre les berges de Seine et le quartier du Trapèze

2) Au niveau des berges de la Seine, il est proposé une restructuration et un réaménagement des berges.

La restructuration de la berge intégrera, dans la mesure du possible, la végétalisation de certains espaces ainsi que des mesures de "renaturation" de l'interface milieu aquatique/milieu terrestre des bords de Seine.

Deux variantes d'aménagement des berges sont actuellement envisagées. L'annexe 7 précise les différences entre ces deux scénarios.

4.2 Objectifs du projet

L'opération a pour objectif de structurer d'une façon homogène à 2 files par sens de circulation la section de la RD1, qui est actuellement de gabarit variable, sur l'ensemble du linéaire du projet afin :

- d'améliorer la fluidité du trafic local,
- mais aussi de gérer les différents usages, en offrant des itinéraires plus sécurisés pour les mobilités douces (création d'un itinéraire cyclable bi-directionnel et d'une promenade le long de la Seine).

L'opération a également pour objectif d'améliorer le cadre de vie et le paysage des bords de Seine de Boulogne-Billancourt, grâce à des aménagements qualitatifs de ses berges, actuellement peu praticables pour les piétons et peu valorisées.

Le projet d'aménagement des berges de la Seine vise à :

- offrir aux boulognais une nouvelle relation avec la Seine (avec la création d'une promenade piétonne en bord de Seine)
- végétaliser et renaturer les berges.

Il est important de souligner que cette opération s'inscrit en cohérence avec le réaménagement des terrains Renault faisant l'objet des travaux de la ZAC Seguin-Rives de Seine. Il s'agit toutefois d'un projet distinct sans lien fonctionnel.

4.3 Décrivez sommairement le projet

4.3.1 dans sa phase travaux

La réalisation des aménagements de la RD1 tient compte du projet de la ZAC Seguin ; il n'y a ainsi pas de démolition de bâtiment prévue.

Une organisation prévisionnelle des travaux a déjà été envisagée, ces éléments sont présentés ci-dessous. Ils sont toutefois susceptibles d'évoluer.

Les travaux de démolition et de confortement des berges seront à réaliser depuis le fleuve compte tenu du risque d'instabilité des quais et estacades existantes.

Afin de confirmer cette solution une étude de stabilité des berges devra être réalisée pendant la phase AVP de ce projet.

Le phasage actuellement envisagé est le suivant :

Entre les Ponts Renault et Daydé, les travaux démarreront par la création de la voirie côté ZAC (située dans le parking provisoire en épi hors circulation) et le déplacement des péniches. Ils se poursuivront par le confortement des berges et démolition/ terrassement des quais et ouvrages existants. Puis seront réalisés les ouvrages de génie civil et les aménagements restants de la voirie et des berges. La circulation basculera ensuite sur les voies nouvelles tandis que les 2 autres seront en travaux.

Au-delà du Pont Daydé, les travaux du lot D5 et de l'île Seguin constitueront des interfaces à anticiper et organiser.

Le délai d'exécution de ces travaux sera déterminé par le découpage des tranches de travaux, les contraintes de circulation liées à la RD1, le déplacement des péniches et les projets connexes.

A ce stade du projet et des hypothèses à consolider, le délai global d'exécution peut être estimé à 3 ans (hors dévoiement réseaux).

4.3.2 dans sa phase d'exploitation

En phase exploitation, comme indiqué, le projet prévoit la mise à 2x2 voies de la RD1.

D'après les études de trafic engagées, ce réaménagement permet, par rapport à la situation de référence :

- de réduire les temps de parcours aux heures de pointes (stabilité par rapport à la situation en 2017);
- de réduire la congestion.

Le réaménagement réduit également le risque de trafic de transit sur les voiries locales environnantes.

Les simulations réalisées en 2017 prévoient, à l'horizon 2025-2030, un accroissement du trafic aux heures de pointe par rapport à la situation de référence, compte-tenu de la densification du secteur.

La répartition entre les différents usages sera améliorée (piste cyclable, trottoir, promenade).

4.4 A quelle(s) procédure(s) administrative(s) d'autorisation le projet a-t-il été ou sera-t-il soumis ?

La décision de l'autorité environnementale devra être jointe au(x) dossier(s) d'autorisation(s).

En raison de sa nature et des travaux nécessaires, le projet pourrait être soumis à différentes procédures, notamment (au stade d'avancement des études) :

- au titre du Code de l'expropriation : besoin d'expropriation à défaut d'acquisitions à l'amiable qui seront privilégiées
- au titre du Code de l'environnement : autorisation environnementale en lien avec, a priori, une autorisation au titre de la police de l'eau
- au titre du Code du patrimoine, considérant la présence de monuments historiques protégés, une demande d'autorisation de travaux sera nécessaire

4.5 Dimensions et caractéristiques du projet et superficie globale de l'opération - préciser les unités de mesure utilisées

Grandeurs caractéristiques	Valeur(s)
Longueur totale réaménagée	Environ 1,3 km

4.6 Localisation du projet

Adresse et commune(s)
d'implantation

Boulogne-Billancourt
Quais Georges Gorse et Stalingrad

Coordonnées géographiques¹

Long. ___° ___' ___" ___ Lat. ___° ___' ___" ___

Pour les catégories 5° a), 6° a), b) et c), 7° a), 9° a), 10°, 11° a) et b), 22°, 32°, 34°, 38° ; 43° a) et b) de l'annexe à l'article R. 122-2 du code de l'environnement :

Point de départ :

Long. 48° 49' 33" N Lat. 02° 13' 58" E

Point d'arrivée :

Long. 48° 49' 30" N Lat. 02° 14' 53" E

Communes traversées :

Boulogne-Billancourt (92)

Joignez à votre demande les annexes n° 2 à 6

4.7 S'agit-il d'une modification/extension d'une installation ou d'un ouvrage existant ?

Oui ☒

Non ☐

4.7.1 Si oui, cette installation ou cet ouvrage a-t-il fait l'objet d'une évaluation environnementale ?

Oui ☐

Non ☒

Les composantes du projet sont décrites en annexe.

La concertation préalable s'est tenue du 29 mai au 29 juin 2018. Son bilan est en cours d'approbation.

4.7.2 Si oui, décrivez sommairement les différentes composantes de votre projet et indiquez à quelle date il a été autorisé ?

¹ Pour l'outre-mer, voir notice explicative

5. Sensibilité environnementale de la zone d'implantation envisagée

Afin de réunir les informations nécessaires pour remplir le tableau ci-dessous, vous pouvez vous rapprocher des services instructeurs, et vous référer notamment à l'outil de cartographie interactive CARMEN, disponible sur le site de chaque direction régionale.

Le site Internet du ministère de l'environnement vous propose un regroupement de ces données environnementales par région, à l'adresse suivante : <http://www.developpement-durable.gouv.fr/-Les-donnees-environnementales-.html>.

Cette plateforme vous indiquera la définition de chacune des zones citées dans le formulaire.

Vous pouvez également retrouver la cartographie d'une partie de ces informations sur le site de l'inventaire national du patrimoine naturel (<http://inpn.mnhn.fr/zone/sinp/espaces/viewer/>).

Le projet se situe-t-il :	Oui	Non	Lequel/Laquelle ?
Dans une zone naturelle d'intérêt écologique, faunistique et floristique de type I ou II (ZNIEFF) ?	☐	☒	Les ZNIEFF les plus proches, de type I et II, sont localisées à plus de 2 km au Nord de la zone de projet, au niveau du bois de Boulogne.
En zone de montagne ?	☐	☒	
Dans une zone couverte par un arrêté de protection de biotope ?	☐	☒	
Sur le territoire d'une commune littorale ?	☐	☒	
Dans un parc national, un parc naturel marin, une réserve naturelle (nationale ou régionale), une zone de conservation halieutique ou un parc naturel régional ?	☐	☒	
Sur un territoire couvert par un plan de prévention du bruit, arrêté ou le cas échéant, en cours d'élaboration ?	☒	☐	Le PPBE des infrastructures routières de l'État dans les Hauts-de-Seine a été approuvé le 22 janvier 2013 suite à la consultation du public.
Dans un bien inscrit au patrimoine mondial ou sa zone tampon, un monument historique ou ses abords ou un site patrimonial remarquable ?	☒	☐	La zone de projet est concernée par le périmètre de protection de plusieurs monuments historiques localisés sur la rive opposée au projet, en rive gauche de la Seine (Maison de plaisance de J. J. Huvé, Collège arménien, Cristallerie ou Manufacture des cristaux de la Reine (ancienne)), il n'y a toutefois pas de covisibilité.

Dans une zone humide ayant fait l'objet d'une délimitation ?	☒	☐	D'après l'enveloppe d'alerte des zones humides de la DRIEE, le projet se situe en zone de classe 3. Il s'agit d'une zone pour laquelle les informations existantes laissent présager une forte probabilité de présence d'une zone humide, qui reste à vérifier et dont les limites sont à préciser.
Dans une commune couverte par un plan de prévention des risques naturels prévisibles (PPRN) ou par un plan de prévention des risques technologiques (PPRT) ? si oui, est-il prescrit ou approuvé ?	☒	☐	D'après le site géorisque, la commune de Boulogne-Billancourt : - est concernée par le plan de prévention des risques d'inondation de la Seine (par une crue à débordement lent de cours d'eau) révisé en juillet 2017; - n'est pas concernée par un plan de prévention des risques technologiques.
Dans un site ou sur des sols pollués ?	☒	☐	Le site Renault, au Nord du projet est un site pollué identifié dans BASOL. Cependant, plusieurs anciens sites industriels sont recensés aux abords du projet dans la BASIAS. La probabilité est forte d'être concerné par un site ou des sols pollués.
Dans une zone de répartition des eaux ?	☒	☐	La commune de Boulogne-Billancourt est localisée dans la zone de répartition des eaux de l'Albien.
Dans un périmètre de protection rapprochée d'un captage d'eau destiné à la consommation humaine ou d'eau minérale naturelle ?	☐	☒	La zone de projet n'est pas concernée par un périmètre de protection de captage. Les périmètres de protection de la prise d'eau de Suresnes s'arrêtent au Pont de Sèvres.
Dans un site inscrit ?	☐	☒	Le site inscrit le plus proche est situé sur la rive opposée au projet (rive gauche) et correspond aux bâtiments associés à la colline de Brimborion (incluant le pont de Sèvres).
Le projet se situe-t-il, dans ou à proximité :	Oui	Non	Lequel et à quelle distance ?
D'un site Natura 2000 ?	☐	☒	Les sites les plus proches sont à plus de 10km, sans lien fonctionnel identifié.
D'un site classé ?	☐	☒	Les sites classés les plus proches sont situés sur la rive opposée au projet (rive gauche) : île Monsieur, domaine de Brimborion et ensemble du bois de Saint-Cloud et du parc de Villeneuve-l'Etang.

6. Caractéristiques de l'impact potentiel du projet sur l'environnement et la santé humaine au vu des informations disponibles

6.1 Le projet envisagé est-il susceptible d'avoir les incidences notables suivantes ?

Veuillez compléter le tableau suivant :

Incidences potentielles		Oui	Non	De quelle nature ? De quelle importance ? Appréciez sommairement l'impact potentiel
Ressources	Engendre-t-il des prélèvements d'eau ? Si oui, dans quel milieu ?	☐	☒	
	Impliquera-t-il des drainages / ou des modifications prévisibles des masses d'eau souterraines ?	☐	☒	Les terrassements restent relativement limités dans ce secteur urbain, il n'y a pas a priori de risque de modification significative des masses d'eau souterraines.
	Est-il excédentaire en matériaux ?	☒	☐	L'excédent en remblais de l'opération est compensé dans le cadre de la ZAC du Trapèze. Le dossier d'autorisation environnementale unique de la ZAC du Trapèze déposé en 2018 prévoit ainsi 10 000 m3 de déblais en compensation de l'excédent de remblais du projet de la RD1.
	Est-il déficitaire en matériaux ? Si oui, utilise-t-il les ressources naturelles du sol ou du sous-sol ?	☐	☒	
Milieu naturel	Est-il susceptible d'entraîner des perturbations, des dégradations, des destructions de la biodiversité existante : faune, flore, habitats, continuités écologiques ?	☐	☒	Les enjeux en termes de biodiversité sont limités. Les impacts seront liés à la phase de travaux. Les interventions sur les berges supprimeront temporairement des habitats pour certaines espèces telles que l'anguille. L'aménagement du quai pourrait entraîner une augmentation des matières en suspension dans le cours d'eau et un colmatage des substrats en aval immédiat. Afin de réduire au maximum l'impact sur le peuplement piscicole durant les travaux, la principale mesure est l'ajustement de la période d'intervention. A noter qu'à terme, le projet améliorera la qualité des milieux puisqu'il prévoit une renaturation des pieds de berges.
	Si le projet est situé dans ou à proximité d'un site Natura 2000, est-il susceptible d'avoir un impact sur un habitat / une espèce inscrit(e) au Formulaire Standard de Données du site ?	☐	☒	

	Est-il susceptible d'avoir des incidences sur les autres zones à sensibilité particulière énumérées au 5.2 du présent formulaire ?	☐	☒	
	Engendre-t-il la consommation d'espaces naturels, agricoles, forestiers, maritimes ?	☐	☒	Globalement le projet va améliorer les espaces naturels des berges de la Seine.
Risques	Est-il concerné par des risques technologiques ?	☒	☐	Le projet n'est pas soumis à un plan de prévention des risques technologiques. En revanche, il est concerné par le risque de transport de matières dangereuses par canalisation souterraine (gaz).
	Est-il concerné par des risques naturels ?	☒	☐	Le projet est concerné par le risque d'inondation liée au débordement de la Seine et pris en compte dans la conception du projet. En cas de crue centennale, la RD1 serait inondée, comme c'est le cas actuellement. Aucune demande n'a aujourd'hui été émise pour protéger la RD1 d'une crue de type 1910. Conformément au PPRI, les rez-de-chaussée des bâtiments sont protégés car à la cote 31.50NGF.
	Engendre-t-il des risques sanitaires ?	☐	☒	
	Est-il concerné par des risques sanitaires ?	☐	☒	
Nuisances	Engendre-t-il des déplacements/des trafics	☒	☐	D'après les études trafics engagées, le réaménagement de la RD1 revêt un impact assez local du fait des limites de capacités de la RD1 au Nord et à l'Est. En phase travaux, le chantier peut modifier temporairement les flux (camions d'évacuation des déchets), modification des circulations.
	Est-il source de bruit ? Est-il concerné par des nuisances sonores ?	☒ ☒	☐ ☐	Le projet pourrait modifier la nature du bruit émis (position des sources de bruit, évolution du trafic...). Une étude acoustique sera réalisée afin de préciser les incidences. La baisse de la congestion peut avoir un effet favorable. En phase travaux, une vigilance sera portée sur les nuisances générées.

	Engendre-t-il des odeurs ? Est-il concerné par des nuisances olfactives ?	☐	☒	
	Engendre-t-il des vibrations ? Est-il concerné par des vibrations ?	☐	☒	
	Engendre-t-il des émissions lumineuses ? Est-il concerné par des émissions lumineuses ?	☐	☒	Les émissions lumineuses engendrées par le projet (éclairage de la RD1 et des trottoirs) seront équivalentes aux émissions actuelles. Par ailleurs, de nouvelles sources lumineuses douces pourraient être mises en place au niveau de la promenade basse piétonne.
Emissions	Engendre-t-il des rejets dans l'air ?	☐	☒	Le projet, dont l'un des objectifs est de fluidifier le trafic, ne devrait pas être générateur de risques sanitaires significatifs par rapport à la situation de référence et la situation actuelle (par rapport à cette dernière il faut également tenir compte de l'amélioration du parc des véhicules). En phase travaux, le chantier peut modifier temporairement les flux (camions d'évacuation des déchets), modifier les circulations et donc les émissions de poussières ou autres (aucune incidence sanitaire notable).
	Engendre-t-il des rejets liquides ? Si oui, dans quel milieu ?	☐	☒	
	Engendre-t-il des effluents ?	☐	☒	La charge polluante déposée sur les surfaces de chaussée imperméabilisée sera collectée et traitée avant rejet.
	Engendre-t-il la production de déchets non dangereux, inertes, dangereux ?	☒	☐	En phase travaux, le chantier devrait produire un certain nombre de déchets (vert, de démolition, ancienne chaussée...) qui seront évacués par les filières adaptées.

Patrimoine / Cadre de vie / Population	Est-il susceptible de porter atteinte au patrimoine architectural, culturel, archéologique et paysager ?	☐	☒	Les aménagements qualitatifs et paysagers prévus permettront d'améliorer le cadre de vie et le paysage des bords de Seine, par rapport à la situation actuelle. Il n'y a pas de risque d'atteinte aux monuments historiques.
	Engendre-t-il des modifications sur les activités humaines (agriculture, sylviculture, urbanisme, aménagements), notamment l'usage du sol?	☐	☒	Le projet est localisé en site urbain. L'usage des sols n'est pas significativement modifié mais la répartition des usages est améliorée.

6.2 Les incidences du projet identifiées au 6.1 sont-elles susceptibles d'être cumulées avec d'autres projets existants ou approuvés ?

Oui ☒ Non ☐ Si oui, décrivez lesquelles :

A Boulogne-Billancourt, la RD1 se situe dans un secteur en pleine mutation qui fait l'objet de multiples réflexions depuis le départ des usines Renault en 1992.

Le projet de requalification de la RD1 et d'aménagement des berges de Seine participe donc à une dynamique locale et métropolitaine. De multiples acteurs interviennent : Ville de Boulogne-Billancourt, Etablissement Public Grand Paris Seine Ouest, Société Publique Locale Val de Seine Aménagement, Ports de Paris, Société du Grand Paris, promoteurs, bureaux d'études, entreprises de travaux publics, etc.

Les projets existants ou approuvés au sens du Code de l'environnement concernent en particulier :

- La ZAC Seguin-Rives objet d'un dossier police de l'eau ;
- La future ligne 15 portée par la Société du Grand Paris : il est d'ores et déjà acté par le Conseil départemental du 92 que les travaux d'aménagement des berges et du RD1 ne pourront être réalisés dans la même phase de travaux que ceux de la gare du Pont de Sèvres de la Société du Grand Paris Express prévu entre 2018 et 2022.

6.3 Les incidences du projet identifiées au 6.1 sont-elles susceptibles d'avoir des effets de nature transfrontière ?

Oui ☐ Non ☒ Si oui, décrivez lesquels :

6.4 Description, le cas échéant, des mesures et des caractéristiques du projet destinées à éviter ou réduire les effets négatifs notables du projet sur l'environnement ou la santé humaine (pour plus de précision, il vous est possible de joindre une annexe traitant de ces éléments) :

Le projet, par sa nature, vise la valorisation de l'espace public urbain, notamment sur le plan paysager, qualitatif et écologique (reprofilage et renaturation des berges).

Le projet, en améliorant la fluidité du trafic, ne devrait pas être générateur de nuisances significatives par rapport à la situation de référence et actuelle. Une étude acoustique permettra de préciser les éléments et de proposer, si nécessaire, des mesures adaptées (revêtement de chaussée notamment).

7. Auto-évaluation (facultatif)

Au regard du formulaire rempli, estimez-vous qu'il est nécessaire que votre projet fasse l'objet d'une évaluation environnementale ou qu'il devrait en être dispensé ? Expliquez pourquoi.

Le projet concerne l'aménagement d'une voirie existante afin de réduire les risques de congestion et d'améliorer l'interface entre la ville et la Seine, mais également l'aménagement des berges, qui seront confortées et renaturées.

Par sa nature, il améliorera la qualité des espaces publics et a pour objectif de favoriser les modes de déplacement non polluants (piste cyclable, promenades piétonnes).

La conception et les aménagements paysagers viseront à une bonne intégration du projet dans son environnement existant. Les procédures devant être menées par ailleurs assureront une bonne information du public.

8. Annexes

8.1 Annexes obligatoires

Objet		
1	Document CERFA n°14734 intitulé « informations nominatives relatives au maître d'ouvrage ou pétitionnaire » - non publié ;	☒
2	Un plan de situation au 1/25 000 ou, à défaut, à une échelle comprise entre 1/16 000 et 1/64 000 (Il peut s'agir d'extraits cartographiques du document d'urbanisme s'il existe) ;	☒
3	Au minimum, 2 photographies datées de la zone d'implantation, avec une localisation cartographique des prises de vue, l'une devant permettre de situer le projet dans l'environnement proche et l'autre de le situer dans le paysage lointain ;	☒
4	Un plan du projet <u>ou</u> , pour les travaux, ouvrages ou aménagements visés aux catégories 5° a), 6° b) et c), 7°, 9°, 10°, 11°, 12°, 13°, 22°, 32, 38° ; 43° a) et b) de l'annexe à l'article R. 122-2 du code de l'environnement un projet de tracé ou une enveloppe de tracé ;	☒
5	Sauf pour les travaux, ouvrages ou aménagements visés aux 5° a), 6° b) et c), 7°, 9°, 10°, 11°, 12°, 13°, 22°, 32, 38° ; 43° a) et b) de l'annexe à l'article R. 122-2 du code de l'environnement : plan des abords du projet (100 mètres au minimum) pouvant prendre la forme de photos aériennes datées et complétées si nécessaire selon les évolutions récentes, à une échelle comprise entre 1/2 000 et 1/5 000. Ce plan devra préciser l'affectation des constructions et terrains avoisinants ainsi que les canaux, plans d'eau et cours d'eau ;	☒
6	Si le projet est situé dans un site Natura 2000, un plan de situation détaillé du projet par rapport à ce site. Dans les autres cas, une carte permettant de localiser le projet par rapport aux sites Natura 2000 sur lesquels le projet est susceptible d'avoir des effets.	☒

8.2 Autres annexes volontairement transmises par le maître d'ouvrage ou pétitionnaire

Veuillez compléter le tableau ci-joint en indiquant les annexes jointes au présent formulaire d'évaluation, ainsi que les parties auxquelles elles se rattachent

Objet
Annexe 7 - Caractérisation des variantes du projet Annexe 8 - Etude Faune-Flore Annexe 9 - Panneaux d'exposition de la concertation préalable

9. Engagement et signature

Je certifie sur l'honneur l'exactitude des renseignements ci-dessus



Fait à

Nanterre

le,

28.12.2018

Signature

PCARON

Philippe Caron

Directeur des Mobilités

Insérez votre signature en cliquant sur le cadre ci-dessus

Commune de Boulogne-Billancourt

RD 1


Aménagement du quai Georges GORSE
pour la mise à 2 files par sens et aménagement
des berges au droit des terrains Renault entre le
pont Renault et le pont de Billancourt

ETUDE DE FAISABILITE

2. Plan de situation

Ech. : 1/20000

Indice	Date	Modifications
B0	Mars 2017	Emission
C0	Avril 2017	Prise en compte des obs. du CD92 du 7/04/2017
D0	Septembre 2017	Prise en compte des obs. du CD92 d'Aout 2017

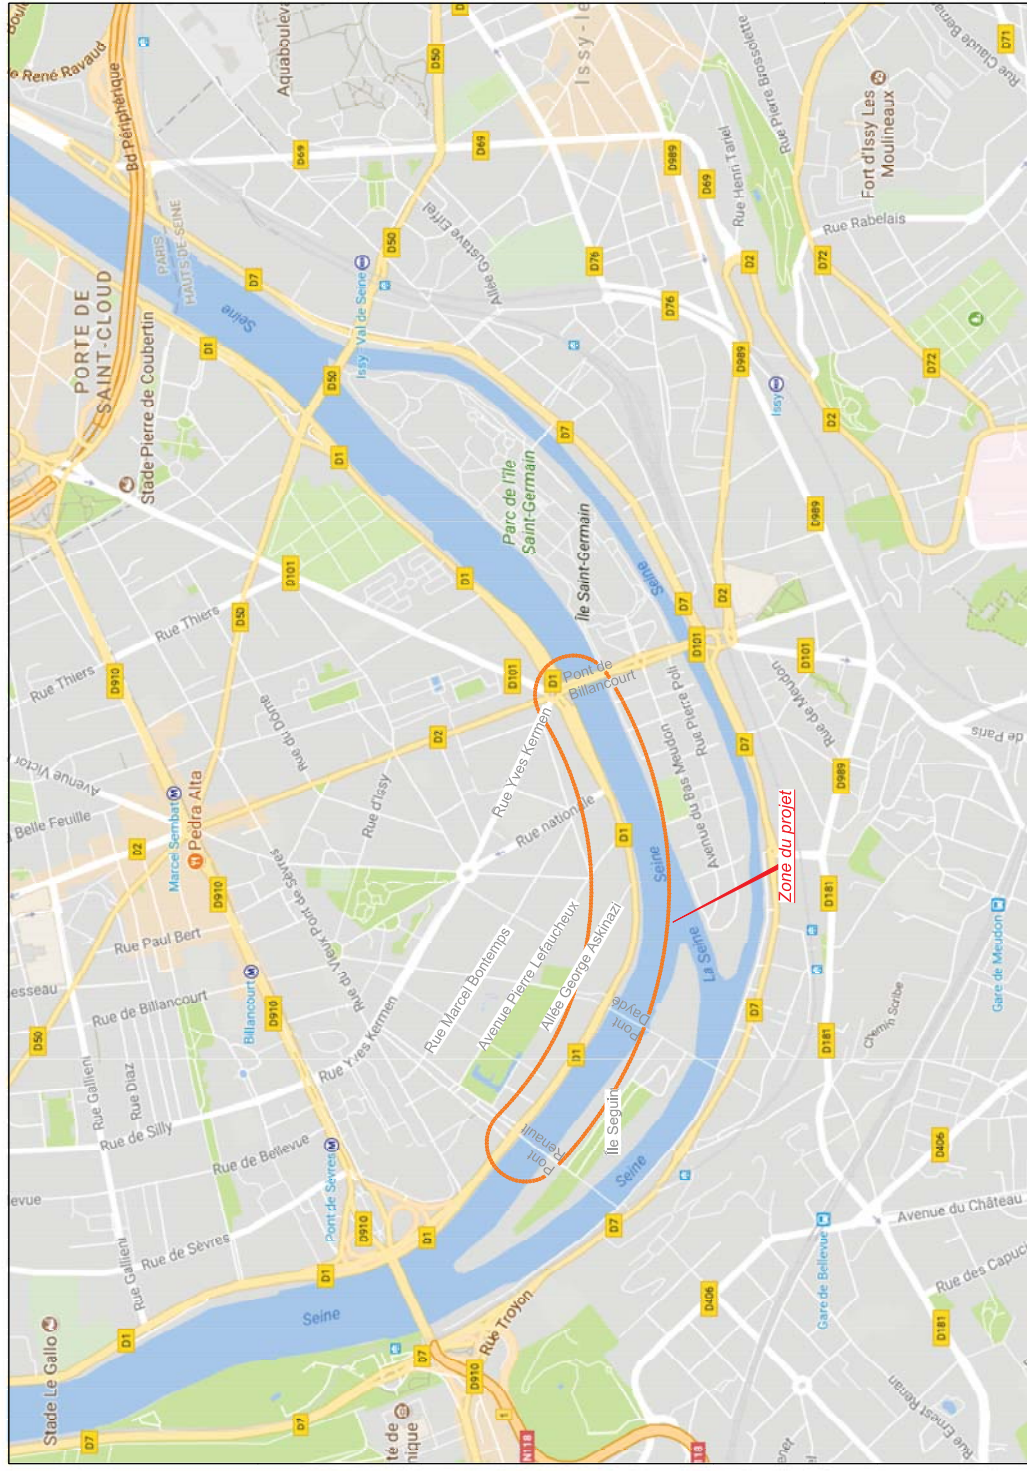

Commune de Boulogne-Billancourt
RD 1

Aménagement du quai Georges GORSE
pour la mise à 2 files par sens et aménagement
des berges au droit des terrains Renault entre le
pont Renault et le pont de Billancourt

ETUDE DE FAISABILITE


Indice	Date	Modifications

Commune de Boulogne-Billancourt

RD 1

Aménagement du quai Georges GORSE
pour la mise à 2 files par sens et aménagement
des berges au droit des terrains Renault entre le
pont Renault et le pont de Billancourt

ETUDE DE FAISABILITE


3. Plans de l'existant
3.3. Planche 3

1/2000

Index	Date	Modifications
RD	Mars 2017	Signature
RD	10/05/2017	Signature


hauts-de-seine
LE DÉPARTEMENT

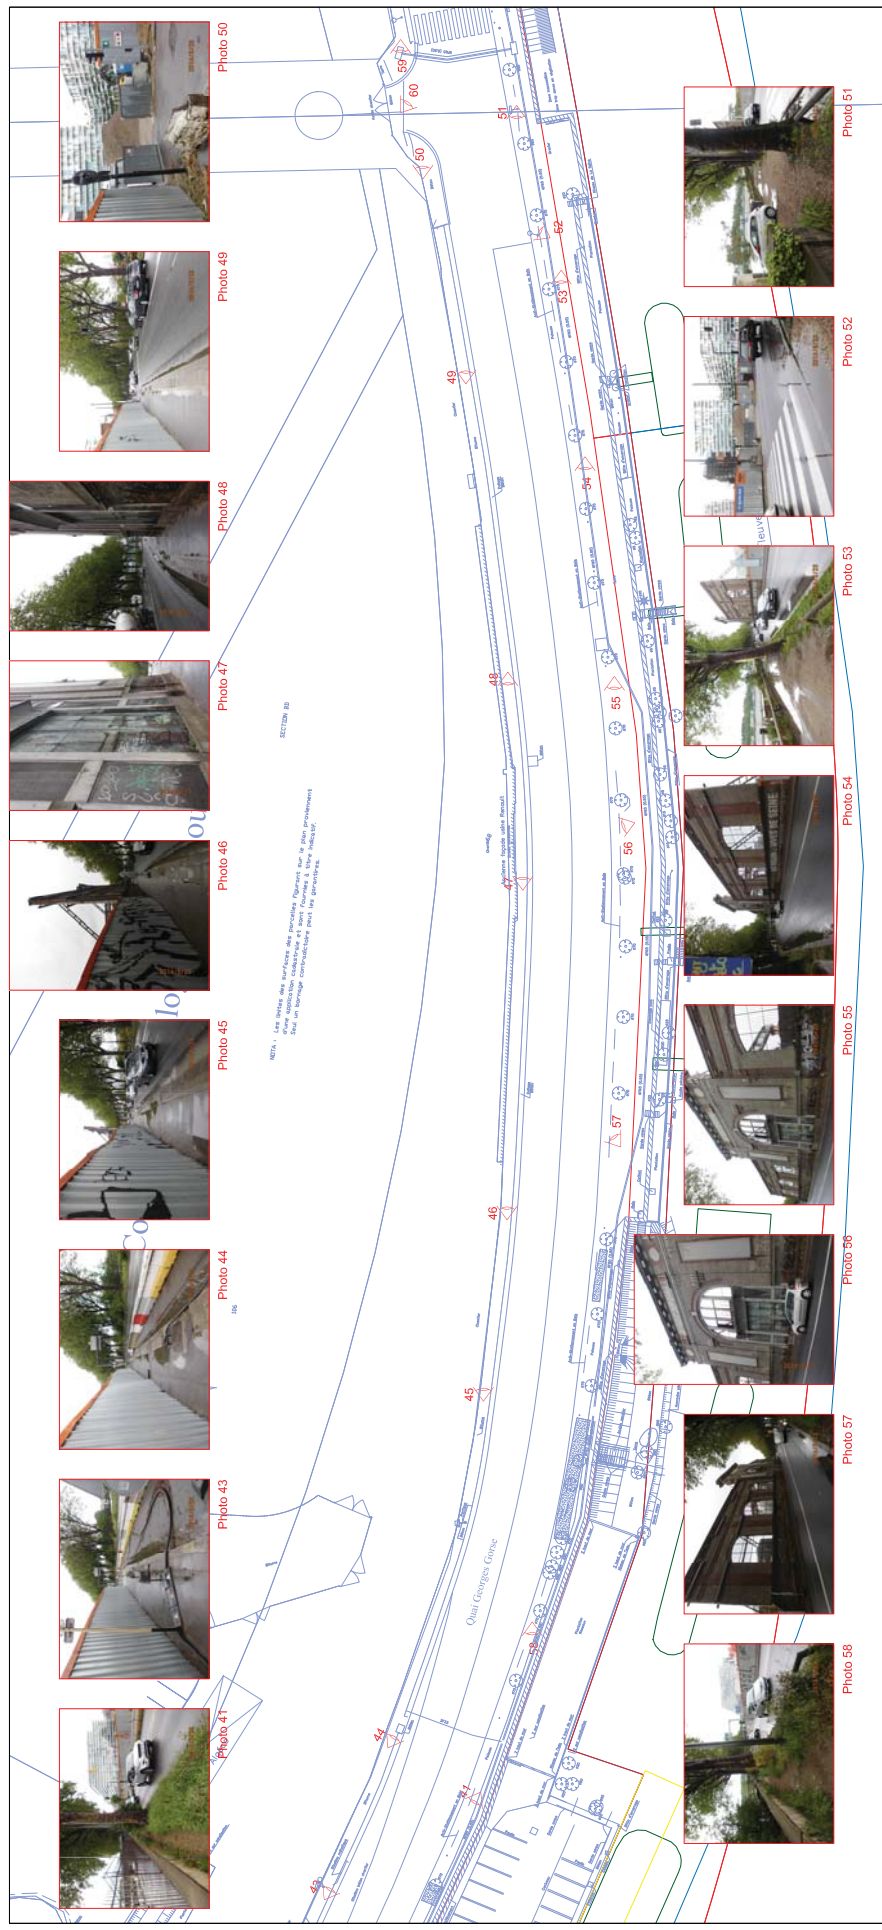

Commune de Boulogne-Billancourt
RD 1

Aménagement du quai Georges GORSE
pour la mise à 2 files par sens et aménagement
des berges au droit des terrains Renault entre le
pont Renault et le pont de Billancourt

ETUDE DE FAISABILITE

3. Plans de résiliant
3.4. Planche 4

Planche 4

Indice

RD 1

Date

Mars 2017










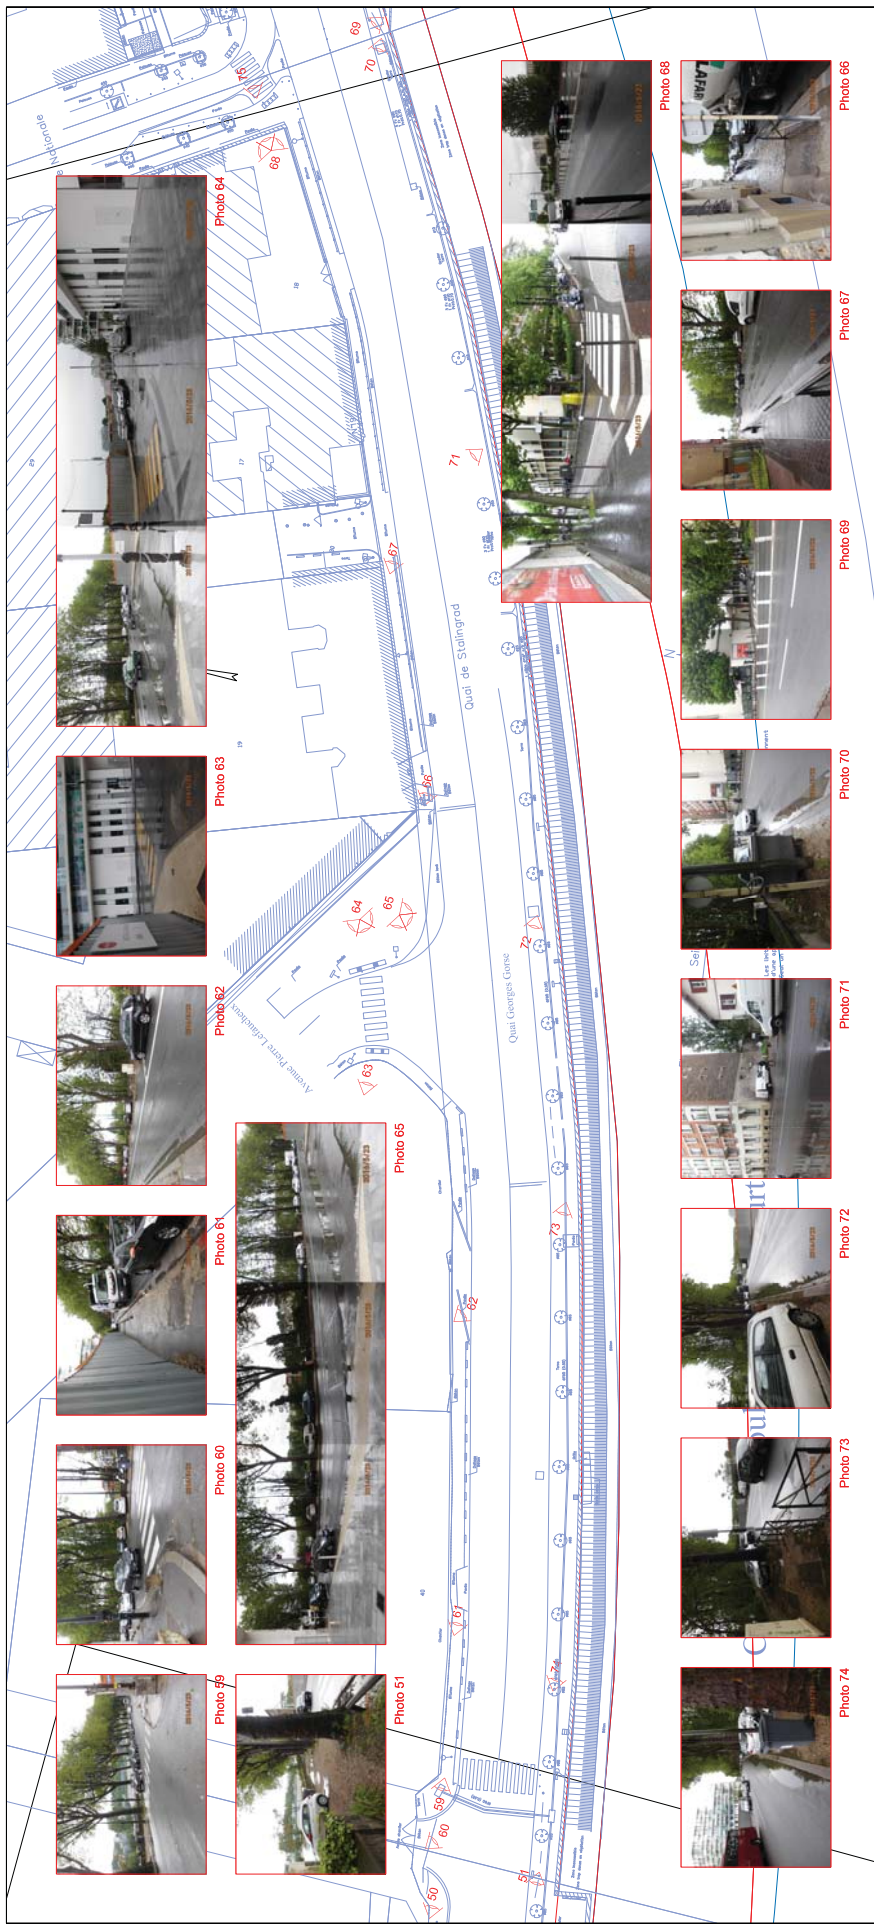


Photo 64



Photo 63



Photo 62



Photo 61



Photo 60



Photo 59



Photo 65



Photo 51



Photo 68



Photo 67



Photo 69



Photo 70



Photo 71



Photo 72



Photo 73



Photo 74

Commune de Boulogne-Billancourt

RD 1

Amenagement du quai Georges GORSE
pour la mise à 2 files par sens et aménagement
des bords au droit des terrasses Renault entre le
pont Renault et le pont de Billancourt


ETUDE DE FASABILITE





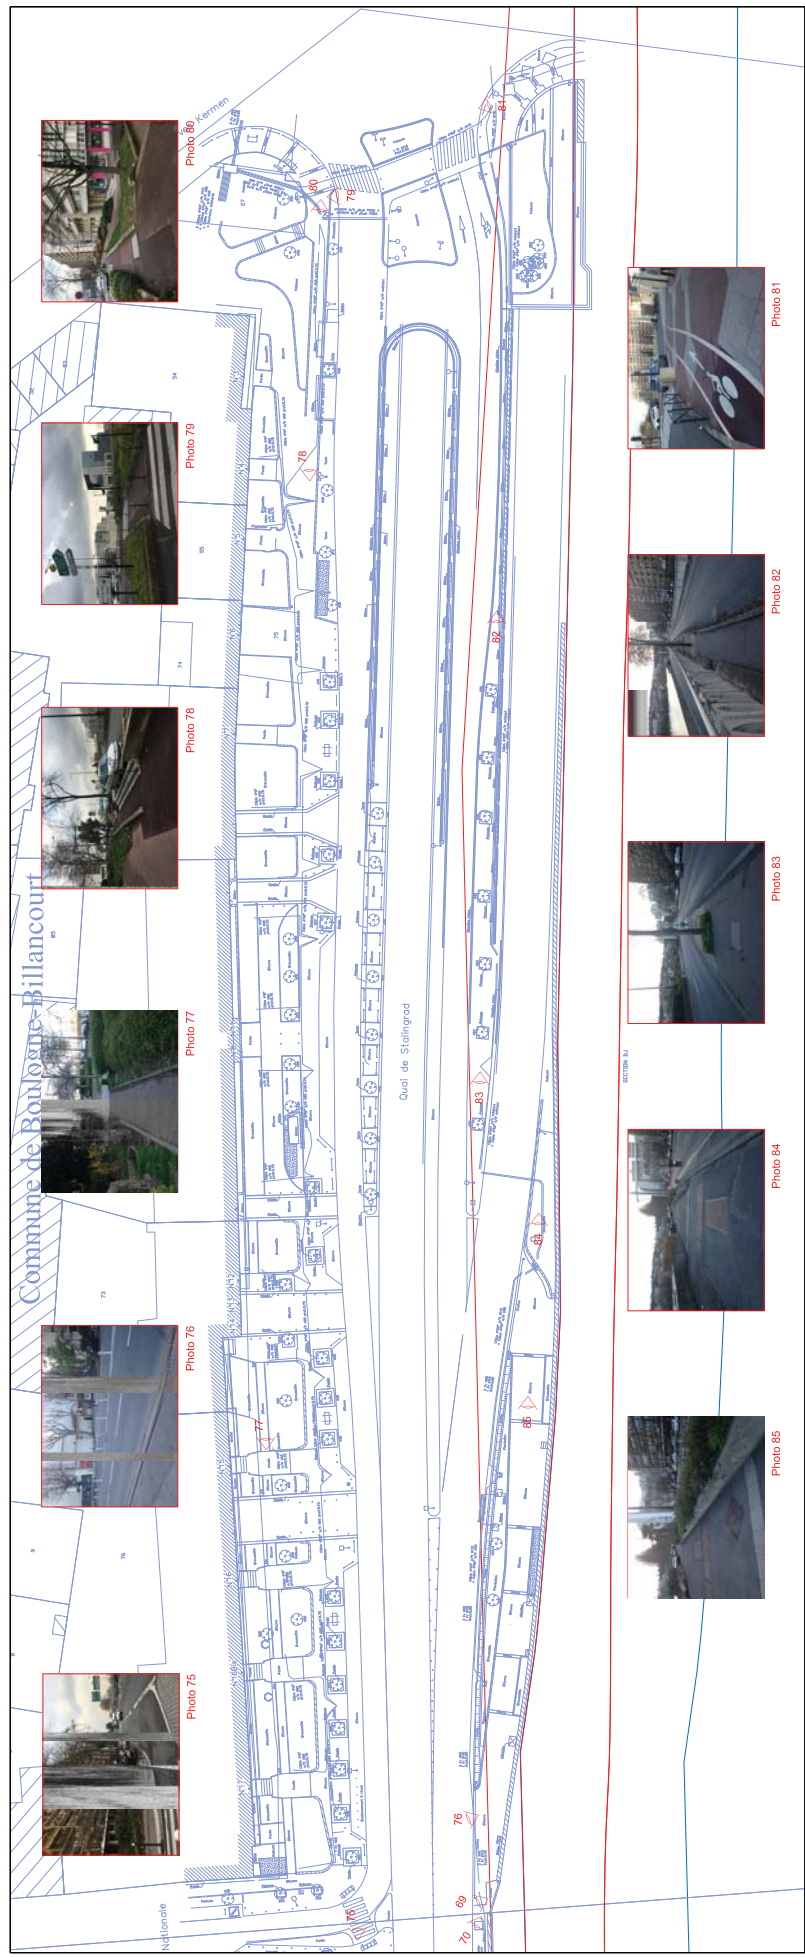

2 - Les objectifs du projet

Six objectifs pour un projet ambitieux



1. Une circulation fluidifiée

- Aménagement de la voie à 2 files de circulation par sens.



2. Des espaces dédiés aux cyclistes et piétons

- Maintien des cheminements piétons sur les trottoirs côté ville
- Création d'une piste cyclable à double sens
- Création d'une promenade piétonne, côté Seine




Six objectifs pour un projet ambitieux



3. Une sécurité renforcée

- Intégration d'îlot central au niveau de chaque traversée piétonne, et d'une signalétique adaptée

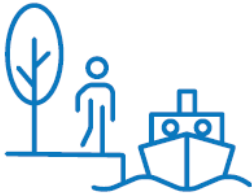

4. Une promenade le long de la Seine

- Création d'une promenade piétonne en bord de Seine
- Renaturation des berges




Six objectifs pour un projet ambitieux



5. Une continuité paysagère

- Création de nouveaux alignements d'arbres
- Aménagement d'espaces verts généreux

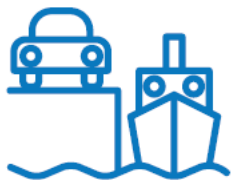


6. Un projet en lien avec la Seine

- Projet en cohérence avec la possibilité de développer les activités fluviales




3 - Le projet en détails

Les trois sections du projet

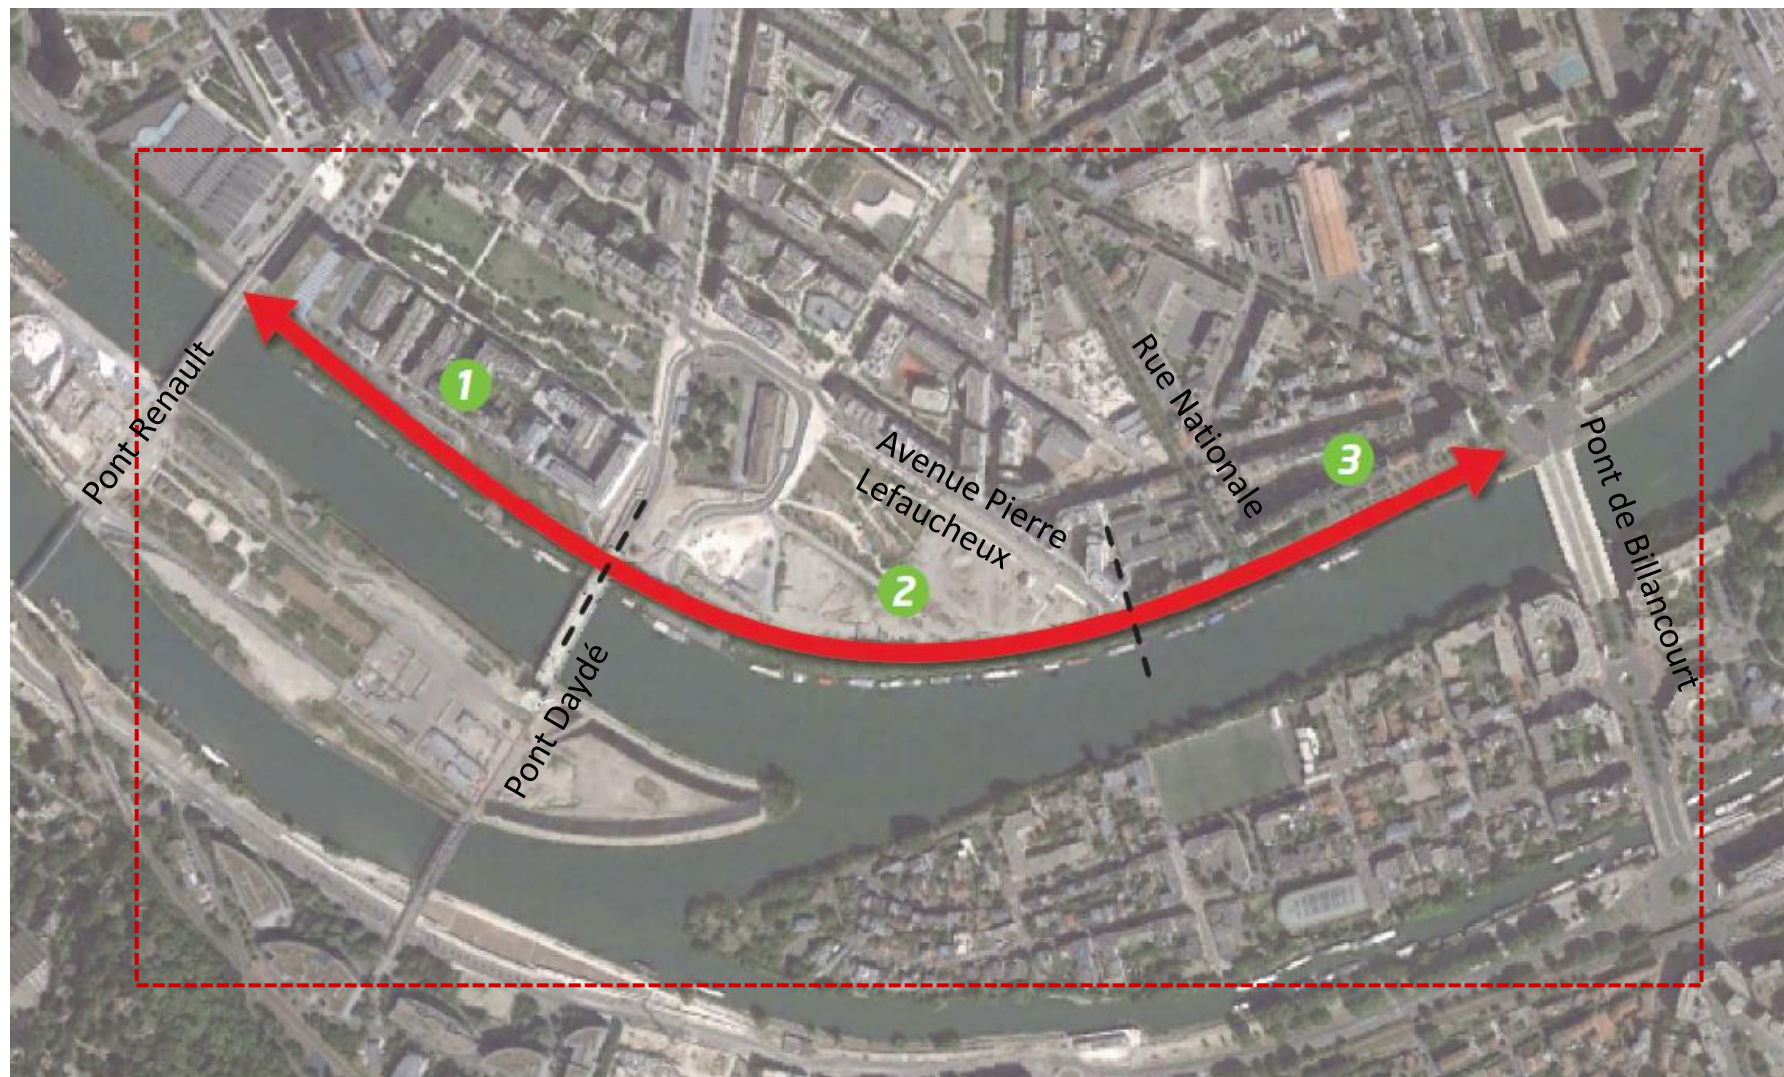



Section n° 1 : Promenade basse entre le pont Renault et le pont Daydé

> Scénario préférentiel

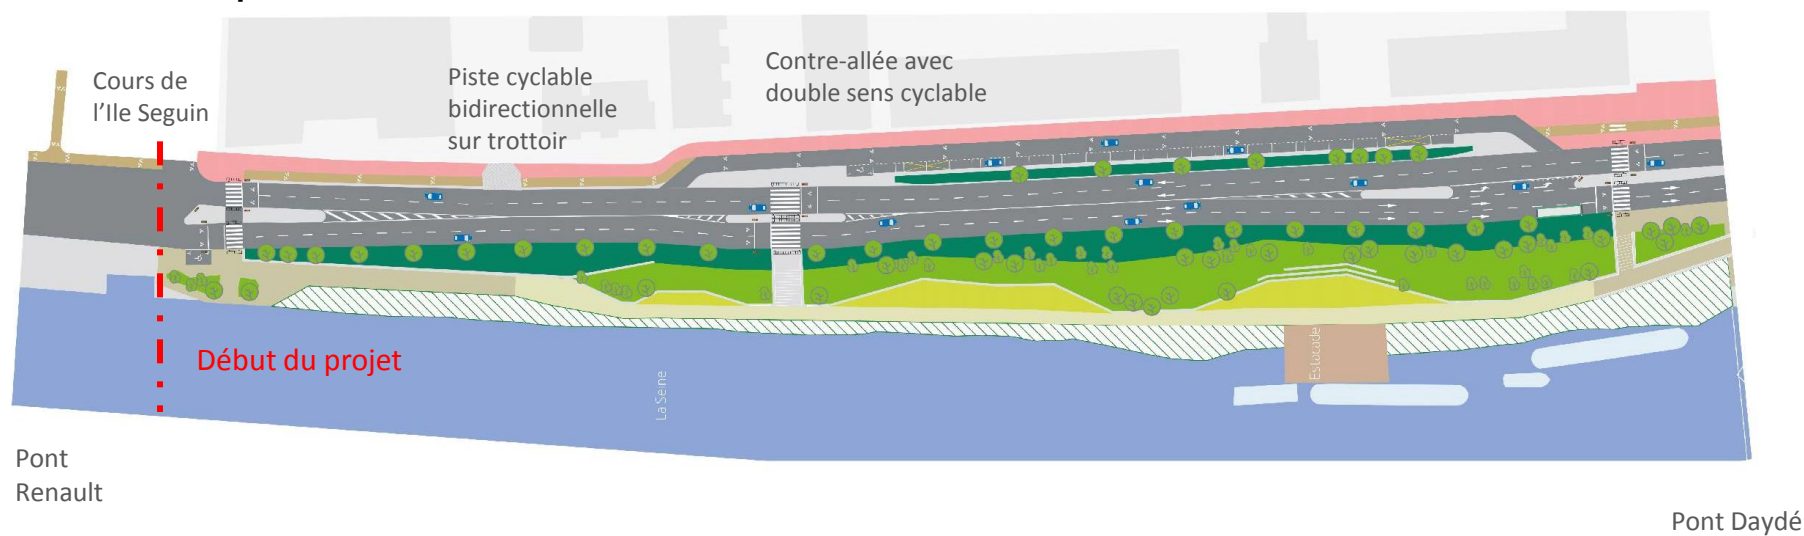


Section n° 1 : Promenade basse entre le pont Renault et le pont Daydé

> Scénario préférentiel

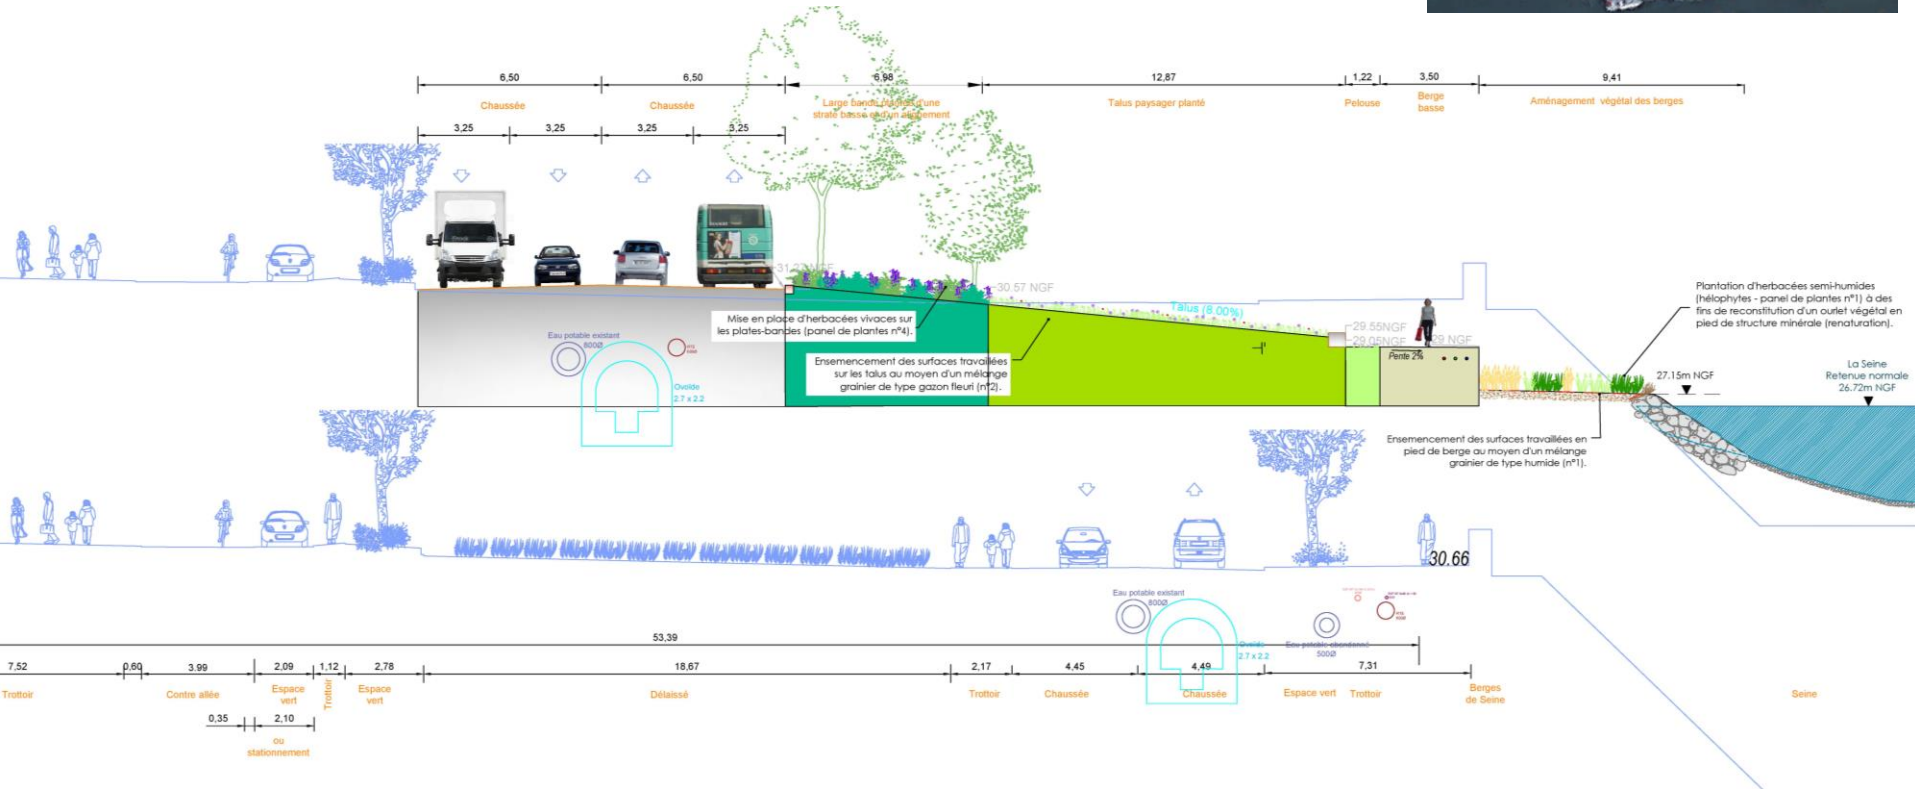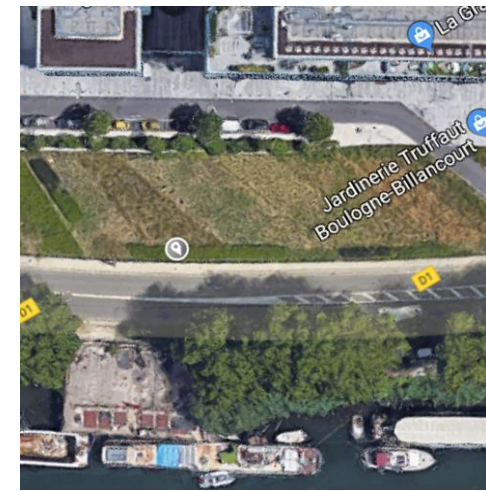



Section n° 1 : Promenade basse entre le pont Renault et le pont Daydé

> Variante

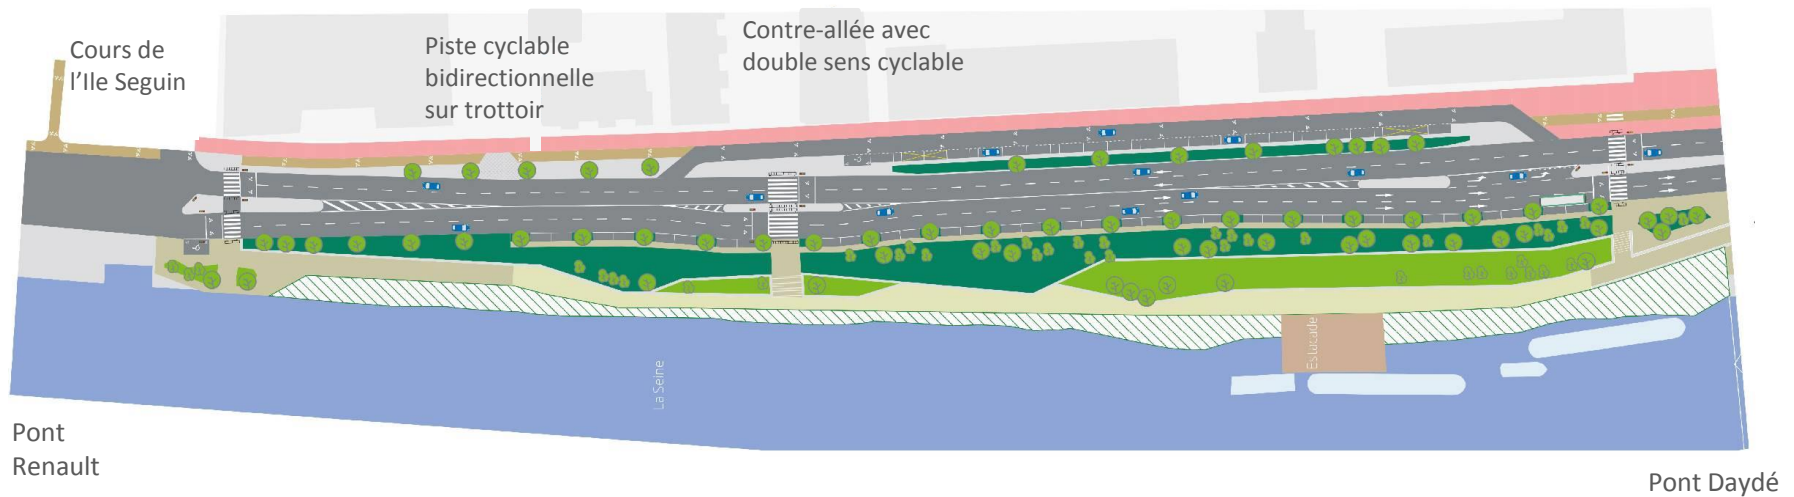

Section n° 1 : Promenade basse entre le pont Renault et le pont Daydé

> Variante

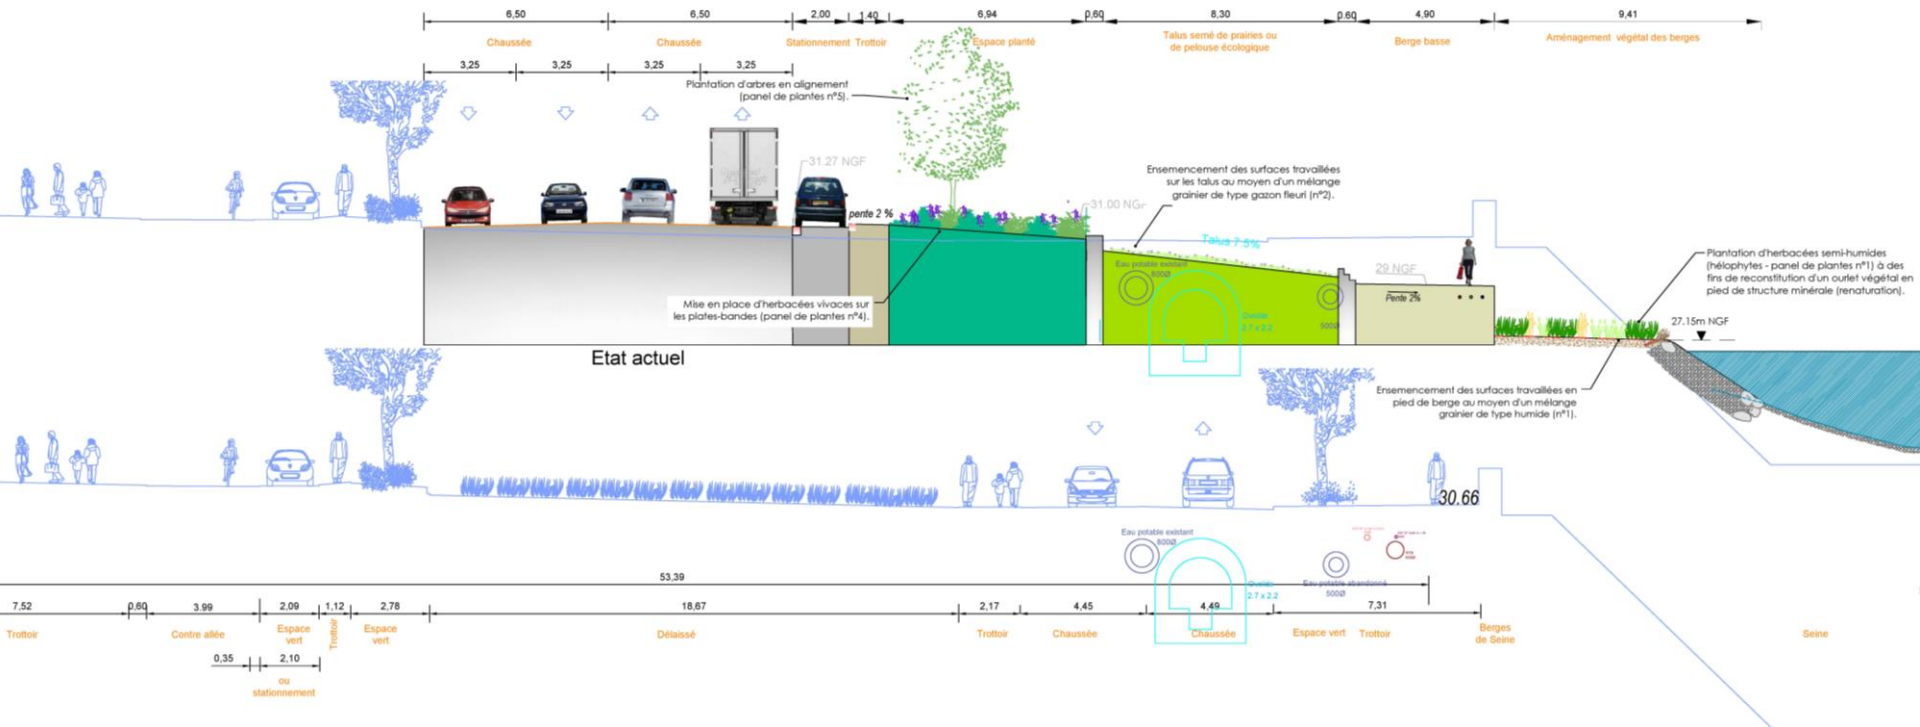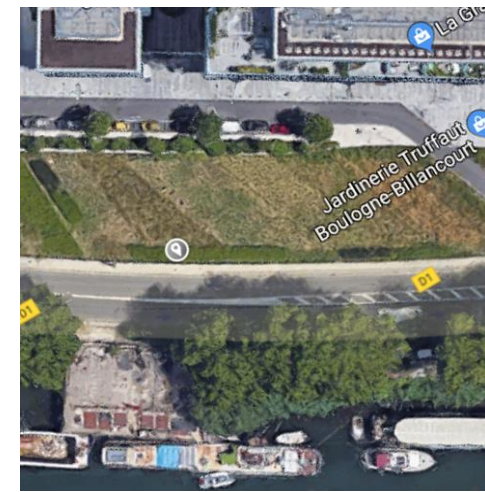

Section n° 1 : Promenade basse entre le pont Renault et le pont Daydé

> Les spécificités des scénarios

	SCENARIO PREFERENTIEL	VARIANTE
Réseaux	Ovoïde départemental et canalisation SEDIF déplacés	Ovoïde départemental et canalisation SEDIF non déplacés
Une large place laissée aux espaces verts (bilan sur l'ensemble du linéaire du projet)	Arbres plantés : 170 unités Strate arbustive : 5 500 m ² (en pente) Strate herbacée : 2 900 m ² (2 200 m ² de prairie en pente + 700 m ² de pelouse horizontale) Végétation de berges : 3 300 m ² (non accessible)	Arbres plantés : 137 unités Strate arbustive : 5 800 m ² (en pente) Strate herbacée : 1 200 m ² (en pente) Végétation de berges : 3 300 m ² (non accessible)
TOTAL	11 700 m² d'espaces plantés dont 2 900 m² accessibles, soit 25% des espaces végétalisés	10 300 m² d'espaces plantés dont 1 200 m² accessibles, soit 11% des espaces végétalisés
Stationnement (existant : 80 places dont 3 PMR et 2 livraisons)	Aucun stationnement côté Seine 22 places Dont 2 PMR et 1 livraison	Stationnement longitudinal côté Seine, avec cheminement d'1m40 57 places Dont 2 PMR et 1 livraison

Section n° 1 : Vue depuis le pont Renault



Section n° 1 : Vue depuis le pont Renault

APRES, SCENARIO PREFERENTIEL



Section n° 1 : Vue depuis le pont Renault

APRES, VARIANTE



Section n° 1 : Promenade basse entre le pont Renault et le pont Daydé

Scénario préférentiel



Section n° 1 : Promenade basse entre le pont Renault et le pont Daydé

Variante



Section n° 1 : Promenade basse entre le pont Renault et le pont Daydé

Scénario préférentiel



Section n° 1 : Promenade basse entre le pont Renault et le pont Daydé


Variante



Section n° 2 : Promenade haute entre le pont Daydé et l'avenue Pierre Lefauchaux



Section n° 2 : Promenade haute entre le pont Daydé et l'avenue Pierre Lefauchaux

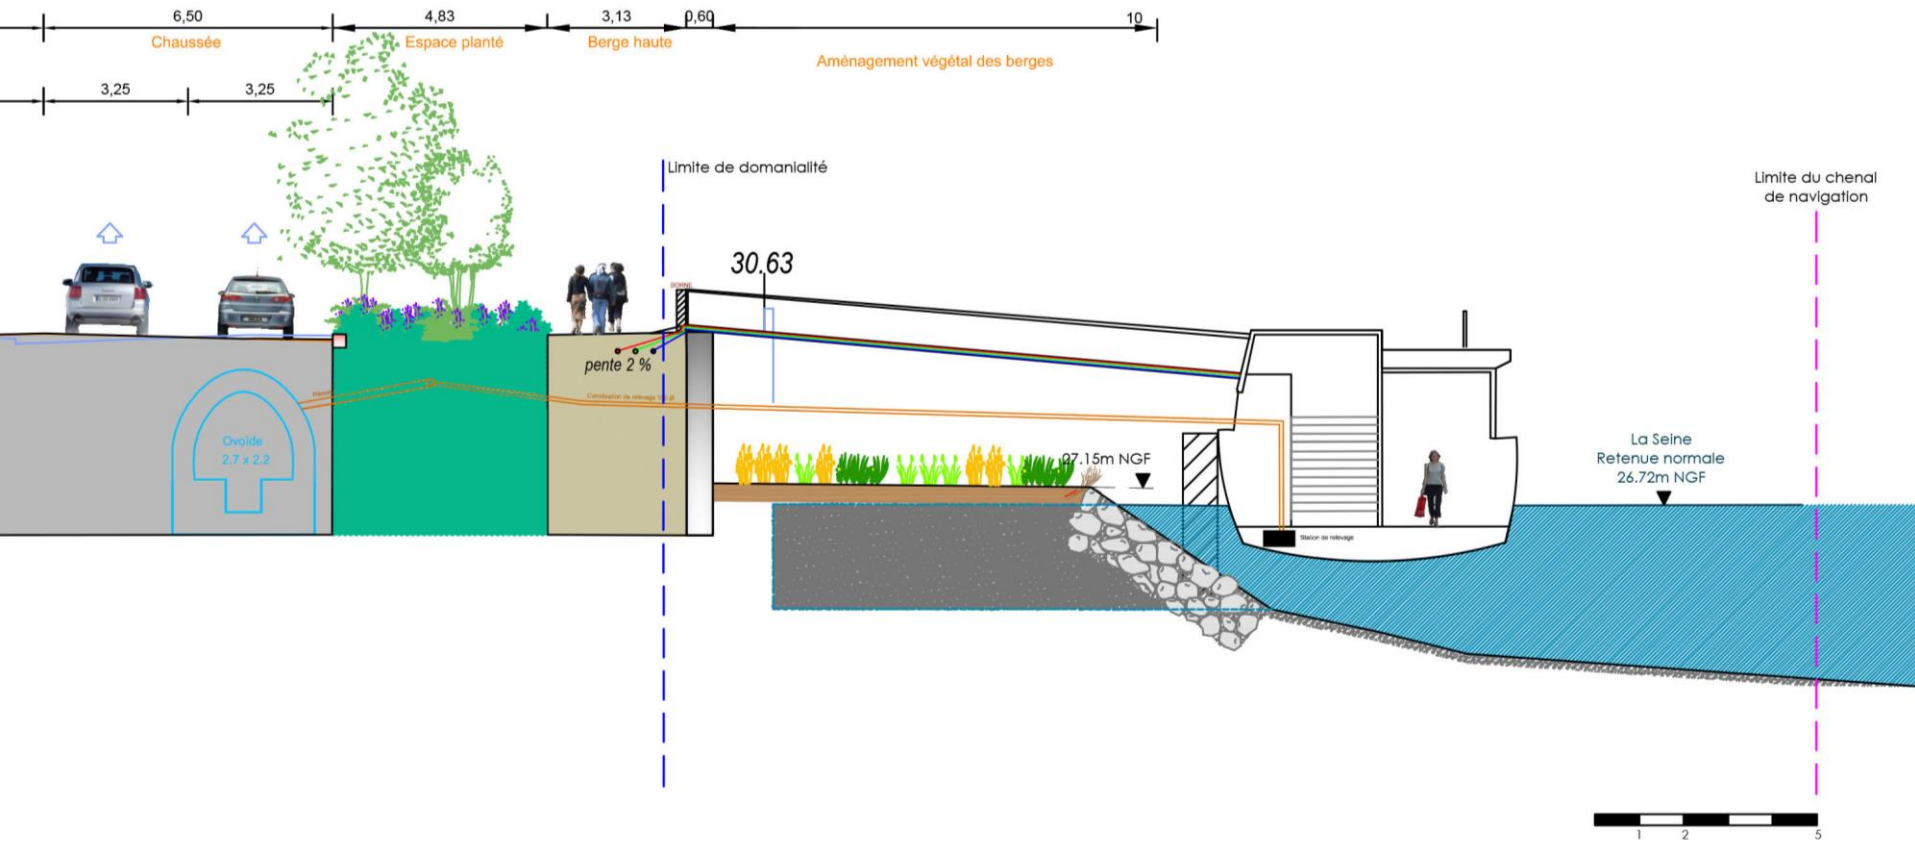


Section n° 2 : Promenade haute entre le pont Daydé et l'avenue Pierre Lefauchaux

APRES




Section n° 3 : Depuis l'avenue Pierre Lefauchaux jusqu'au pont de Billancourt

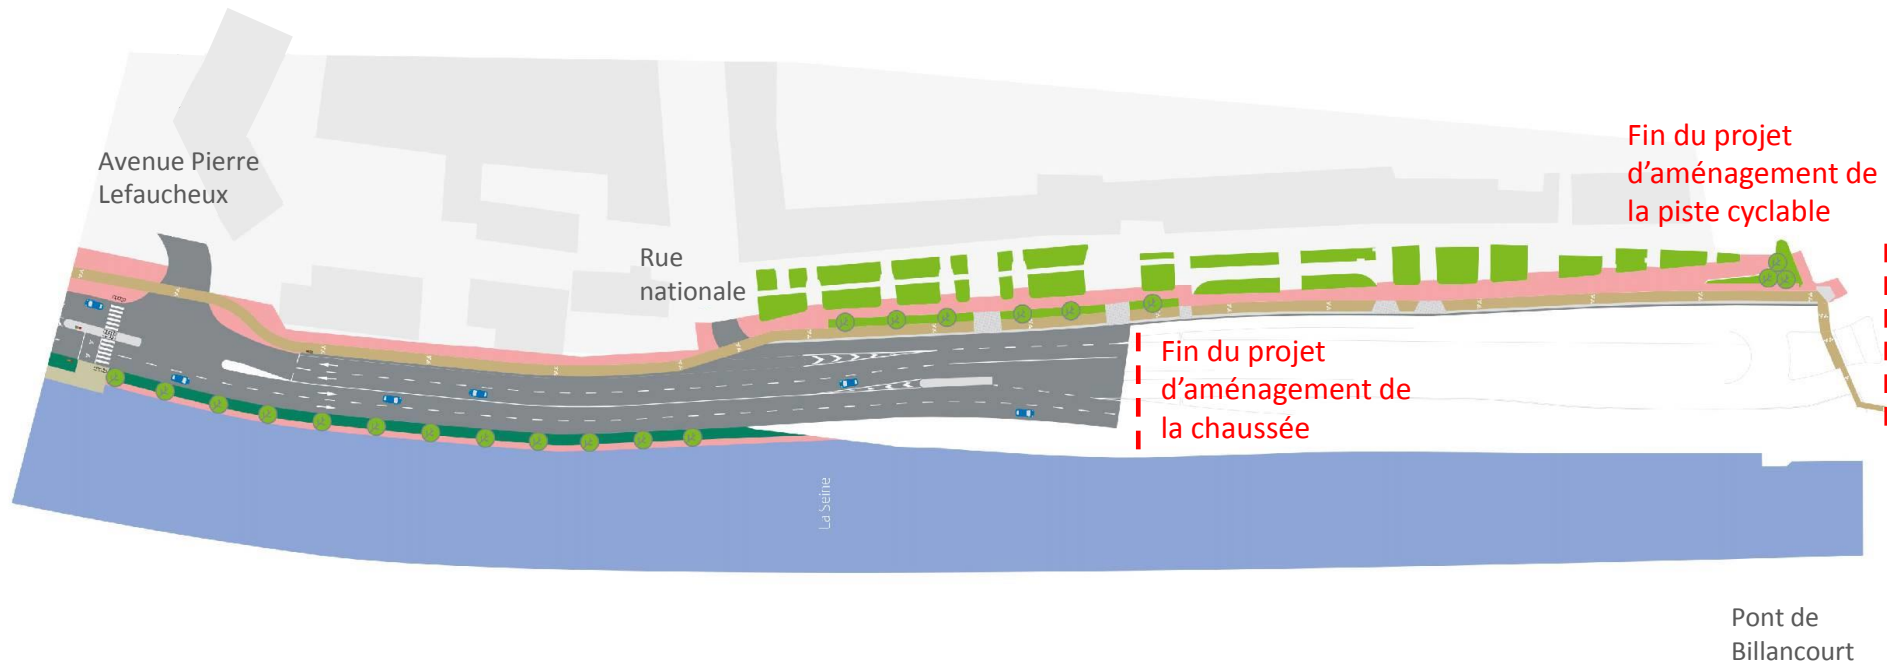


Section n° 3 : Entre l'avenue Lefauchaux et la rue Nationale


> Scénario préférentiel

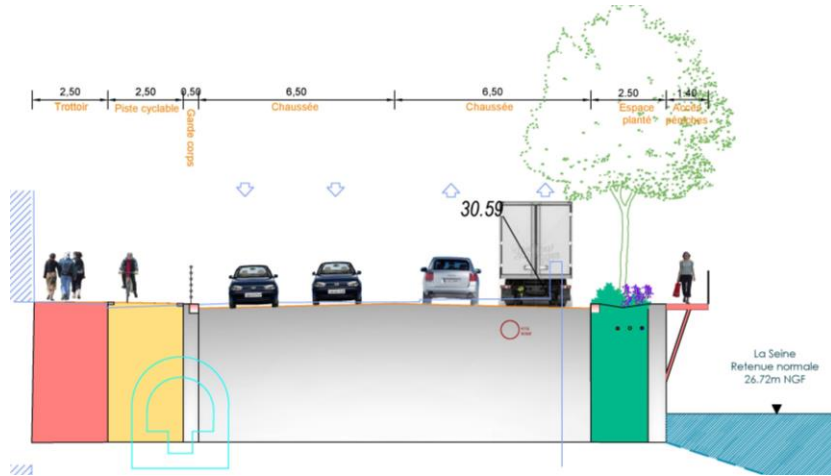

> Variante

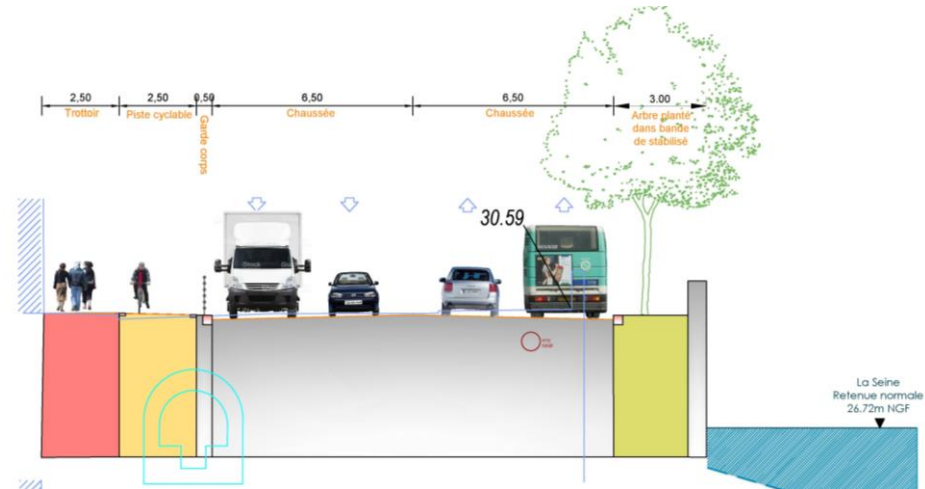


> Existant

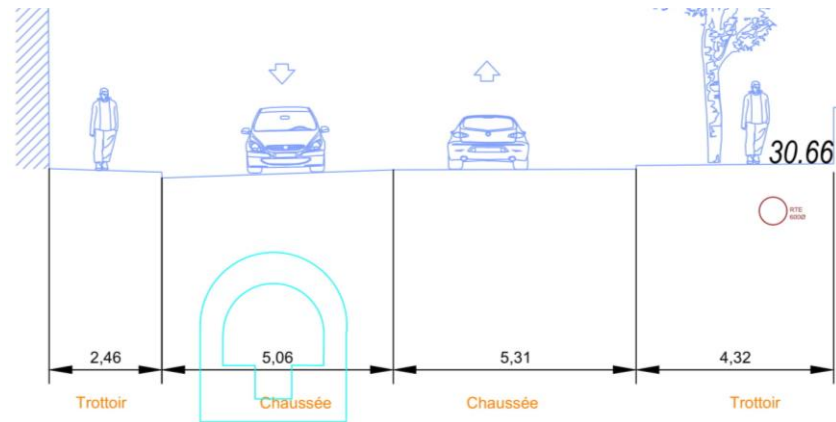


Section n° 3 : Entre la rue Nationale et le pont de Billancourt

> Projet

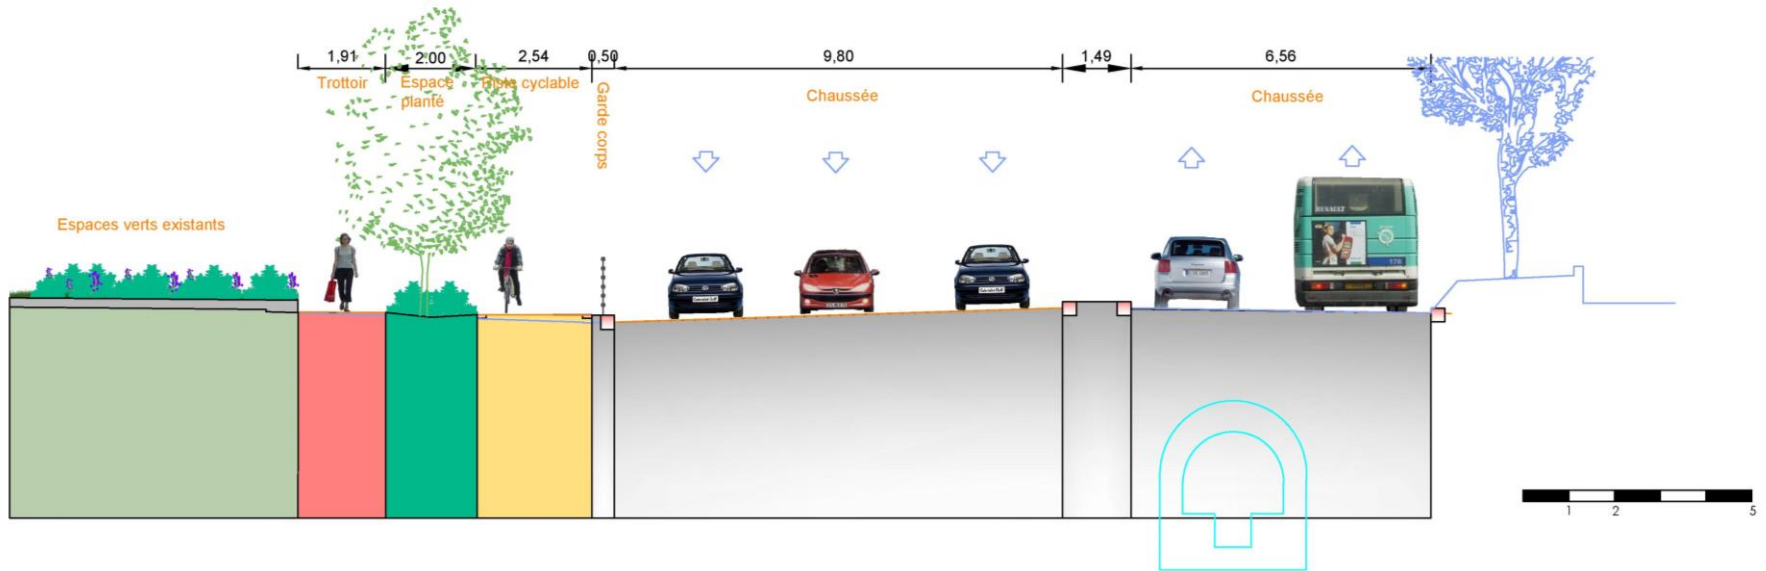

> Existant

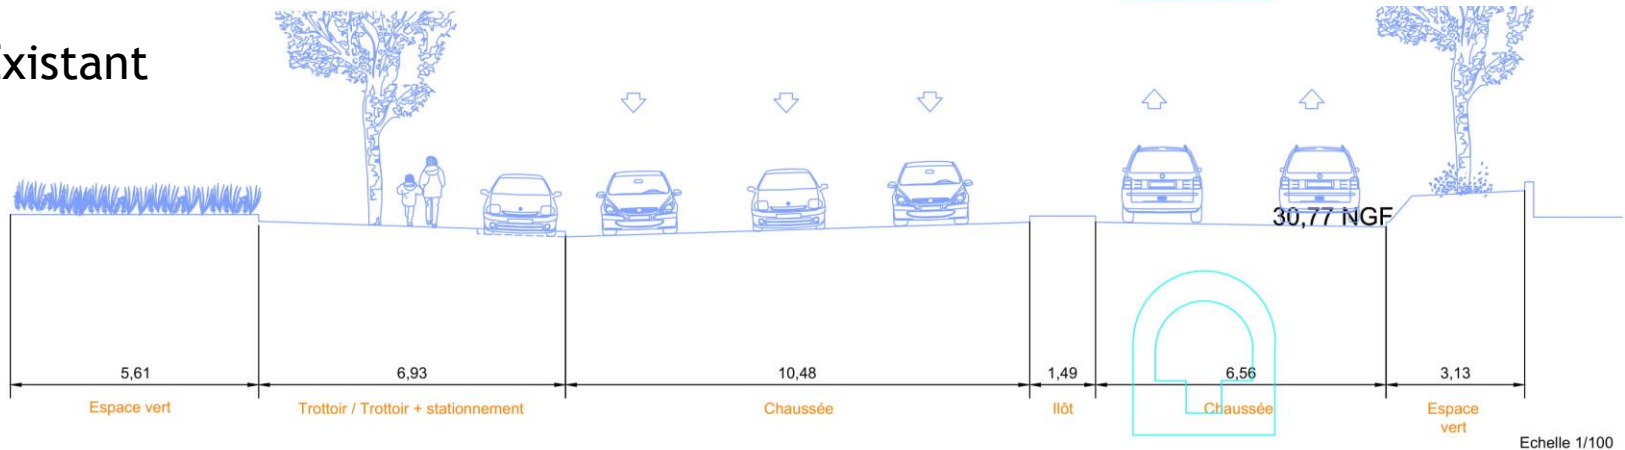

Section n° 3 : Depuis l'avenue Pierre Lefauchaux jusqu'au pont de Billancourt

AVANT





Section n° 3 : Depuis l'avenue Pierre Lefauchaux jusqu'au pont de Billancourt


APRES



LEGENDE

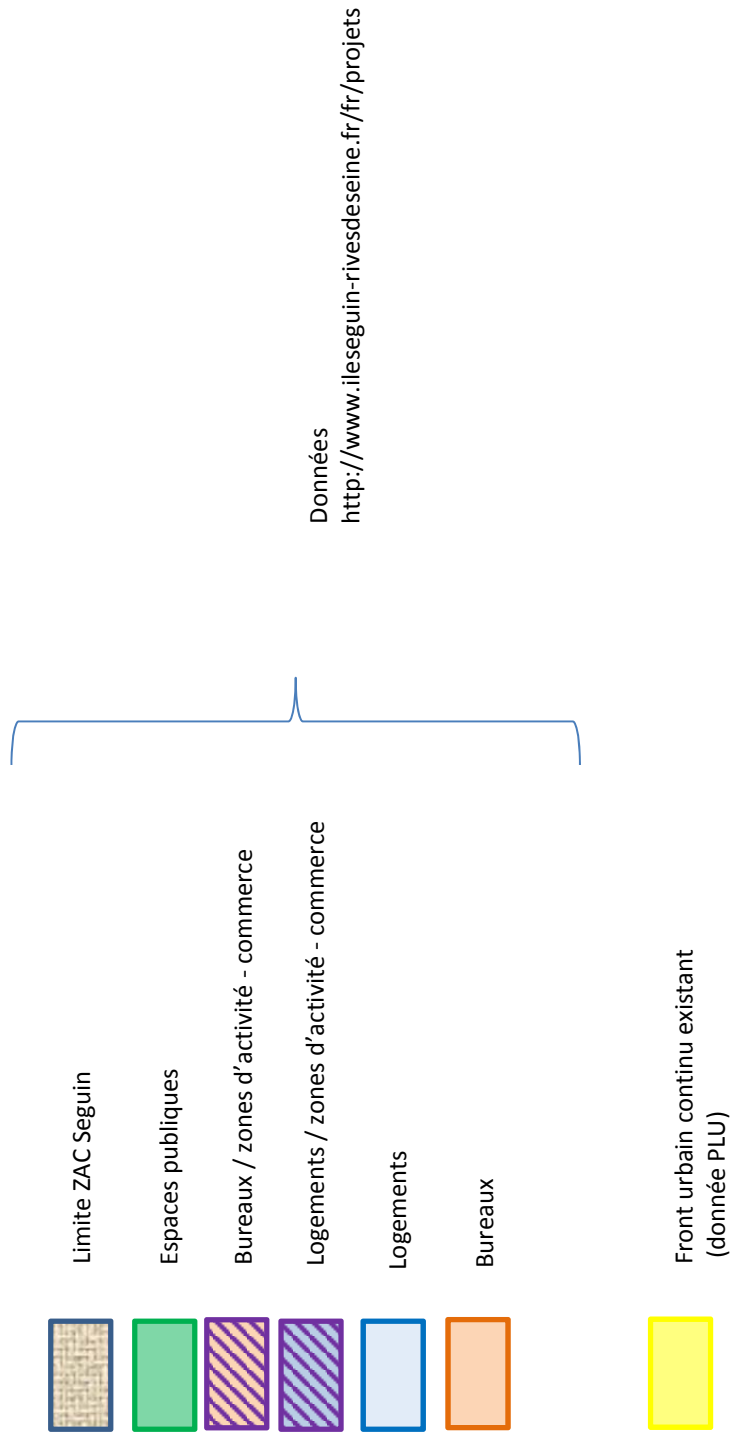

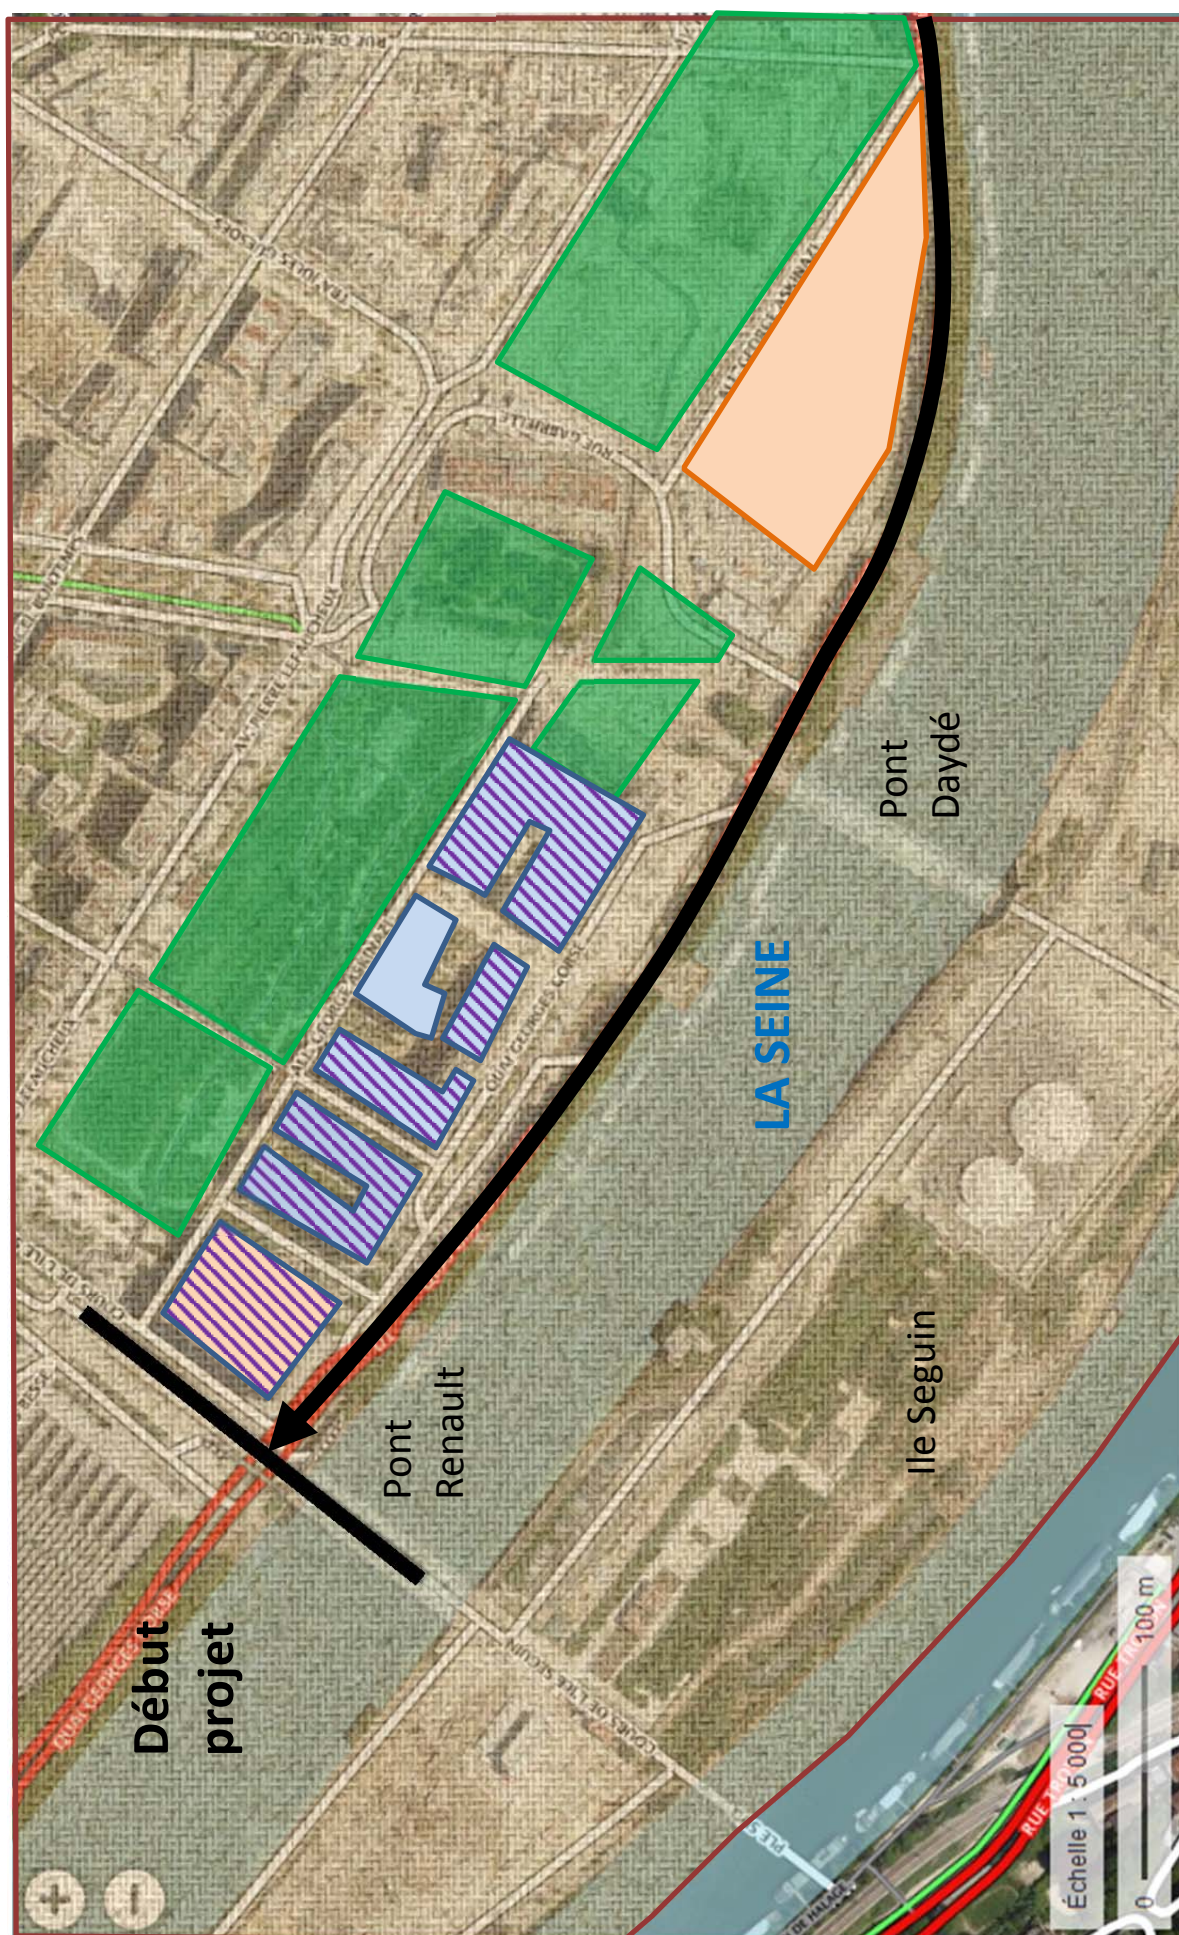

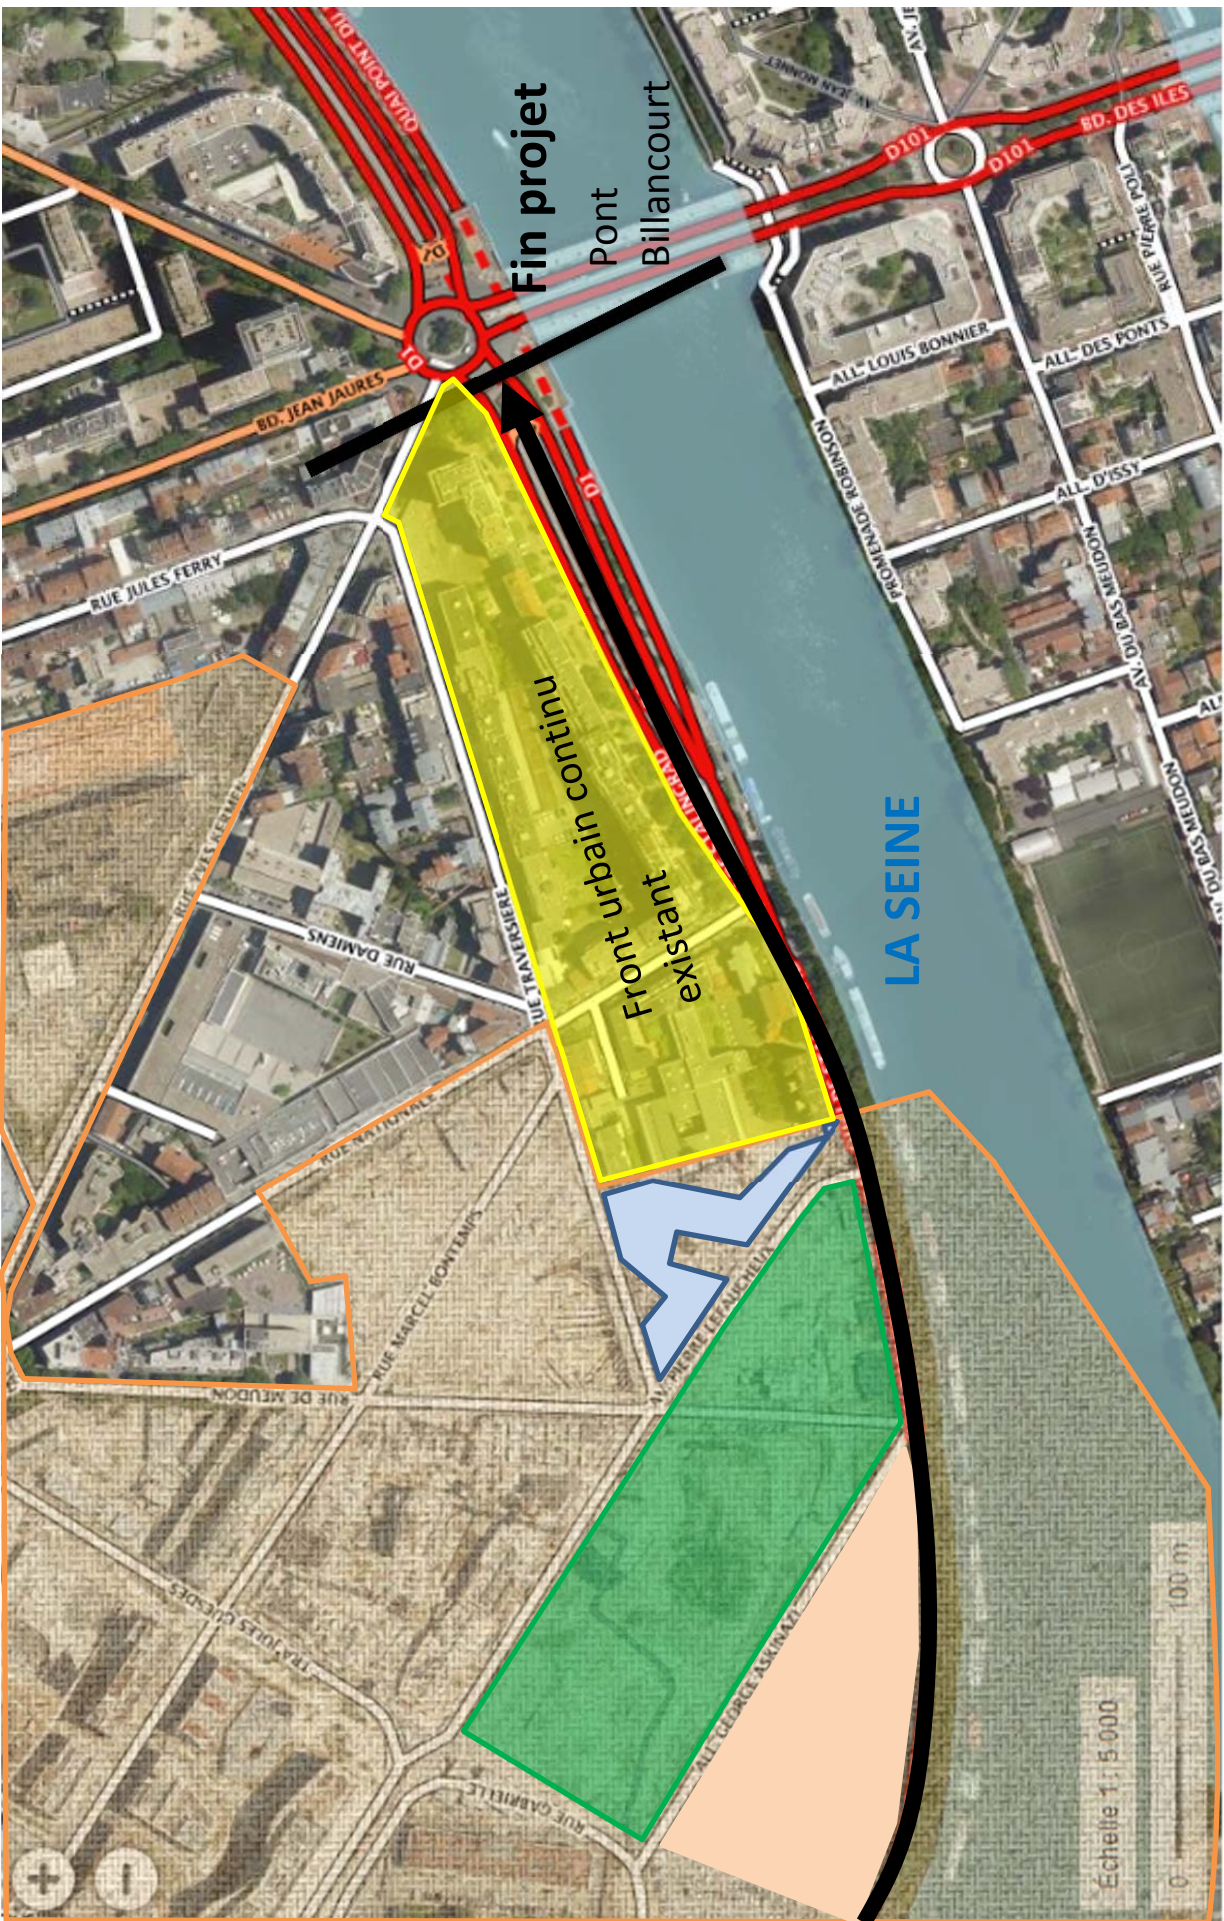

Fin projet

Pont

Billancourt

Front urbain continu existant

LA SEINE

Echelle 1 : 5 000

100 m

